


LEGENDA

-  Confini catastali SamSe
-  Nuova Stazione Elettrica "FURTEI"
-  Percorso cavidotto
-  Buffer 5 km
-  Buffer 10 Km
-  Impianti fotovoltaici esistenti
-  Progetti impianti agrivoltaici presentati

Si segnala che non sono presenti impianti di tipo eolico sia nell'area di buffer di 5 km sia nell'area di buffer di 10 km dall'impianto agrivoltaico denominato "SamSe".

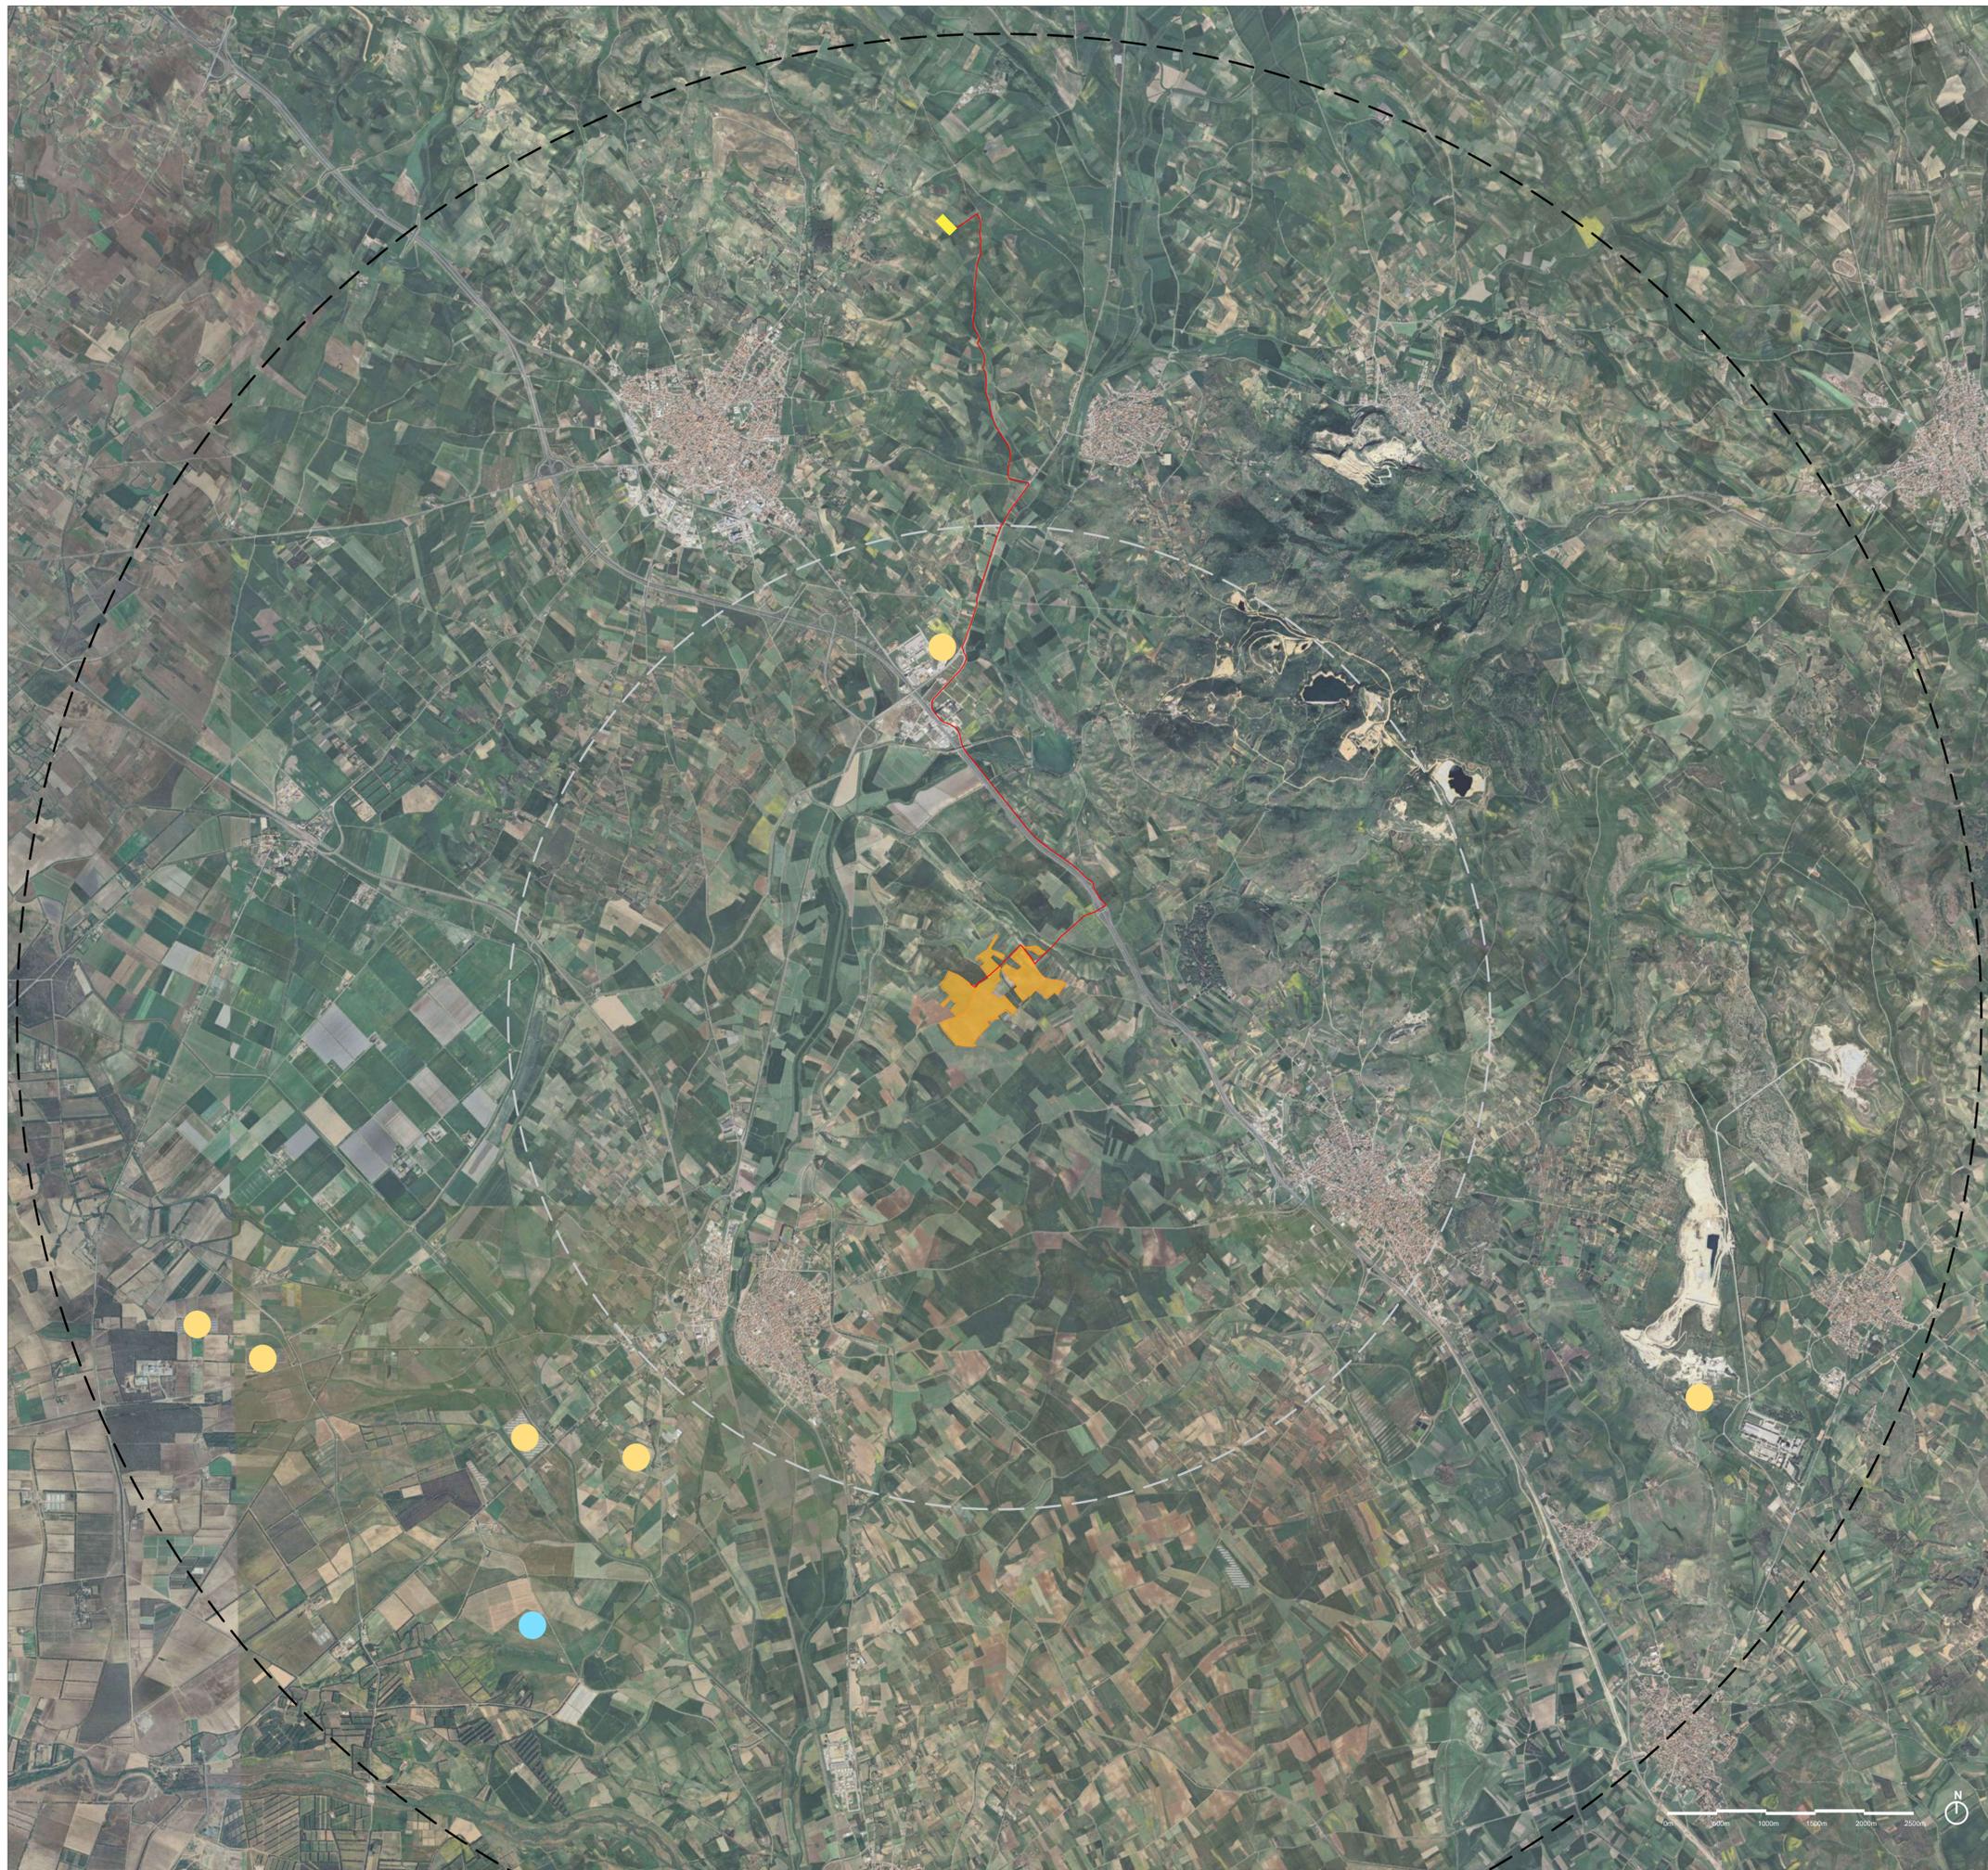

STUDIO ALCHEMIST
Ing. Stefano Floris - Arch. Cinzia Nieddu



Via Isola San Pietro 3 - 09126 Cagliari (CA)
Via Semplice Spano 10 - 07026 Olbia (OT)
stefano.floris@studioalchemist.it
cinzia.nieddu@studioalchemist.it
www.studioalchemist.it

COMUNE DI SAMASSI E SERRENTI

OGGETTO
REALIZZAZIONE DI IMPIANTO AGRIVOLTAICO A TERRA
16,77 MW - TIPO A INSEGUIMENTO MONOASSIALE
"SAM-SE"

COMMITTENTE
ENERGYSAMSE SRL
Via Semplice Spano 10 - 07026 Olbia (SS)

PROGETTO DEFINITIVO

ELABORATO
INQUADRAMENTO IMPIANTO AGRIVOLTAICO "SAM-SE" E
ALTRI IMPIANTI FER DI TIPO SOLARE E EOLICO

NUMERO ELABORATO
OS_MIC_02
SCALA: -
DATA: APRILE 2024

| 3 | Terza emissione | | | | |
|------|-------------------|---------------------|-------------------------|---------------|-----------|
| 2 | Seconda emissione | | | | |
| 1 | Prima emissione | Arch. Chiara Martis | Arch. Valentina Madeddu | Ing. S.Floris | |
| REV. | DATA | DESCRIZIONE | REDATTO | CONTROLLATO | APPROVATO |

| CODICE COMMESSA | NOME FILE | FASE PROGETTUALE | CATEGORIA | REV. |
|-----------------|-----------|------------------|-----------|------|
|-----------------|-----------|------------------|-----------|------|

STUDIO ALCHEMIST:
Ing. Stefano Floris
Arch. Cinzia Nieddu

PROGETTISTA - TIMBRO E FIRMA



PROGETTISTA - TIMBRO E FIRMA



COLLABORATORI:
Arch. Chiara Martis
Arch. Valentina Madeddu
Geom. Mario Strinna
Geom. Alberto Barroccu

PLANIMETRIA SU CARTA IGM