

INQUADRAMENTO CON PUNTO DI VISTA



FOTOINSERIMENTO PUNTO VISTA CON MITIGAZIONE IMPATTO VISIVO



ESEMPI DELLE POSSIBILI SPECIE ARBOREE E ARBUSTIVE

STUDIO ALCHEMIST
Ing. Stefano Floris - Arch. Cinzia Nieddu

Via Isola San Pietro 3 - 09126 Cagliari (CA)
Via Semplicio Spano 10 - 07026 Olbia (OT)

stefano.floris@studioalchemist.it
cinzia.nieddu@studioalchemist.it
www.studioalchemist.it

COMUNE DI SAMASSI E SERRENTI

OGGETTO
REALIZZAZIONE DI IMPIANTO AGRIVOLTAICO A TERRA
16,77 MW - TIPO A INSEGUIMENTO MONOASSIALE
"SAM-SE"

COMMITTENTE
ENERGYSAMSE SRL
Via Semplicio Spano 10 - 07026 Olbia (SS)

PROGETTO DEFINITIVO

ELABORATO
AREA DI IMPIANTO : MITIGAZIONE IMPATTO VISIVO E
DISTANZE DA CONFINE

NUMERO ELABORATO
OS_MIC_07B

SCALA: VARIE
DATA: APRILE 2024

3	Terza emissione				
2	Seconda emissione				
1	Prima emissione	Arch. Chiara Martis	Arch. Valentina Madeddu	Ing. S.Floris	
REV.	DATA	DESCRIZIONE	REDATTO	CONTROLLATO	APPROVATO
CODICE COMMESSA	NOME FILE	FASE PROGETTUALE	CATEGORIA	REV.	


STUDIO ALCHEMIST:
Ing. Stefano Floris
Arch. Cinzia Nieddu

COLLABORATORI:
Arch. Chiara Martis
Arch. Valentina Madeddu
Geom. Mario Strinna
Geom. Alberto Barroccu


PROGETTISTA - TIMBRO E FIRMA

ORDINE INGEGNERI
PROVINCIA DI CAGLIARI
N. 5777
ING. STEFANO FLORIS

PROGETTISTA - TIMBRO E FIRMA

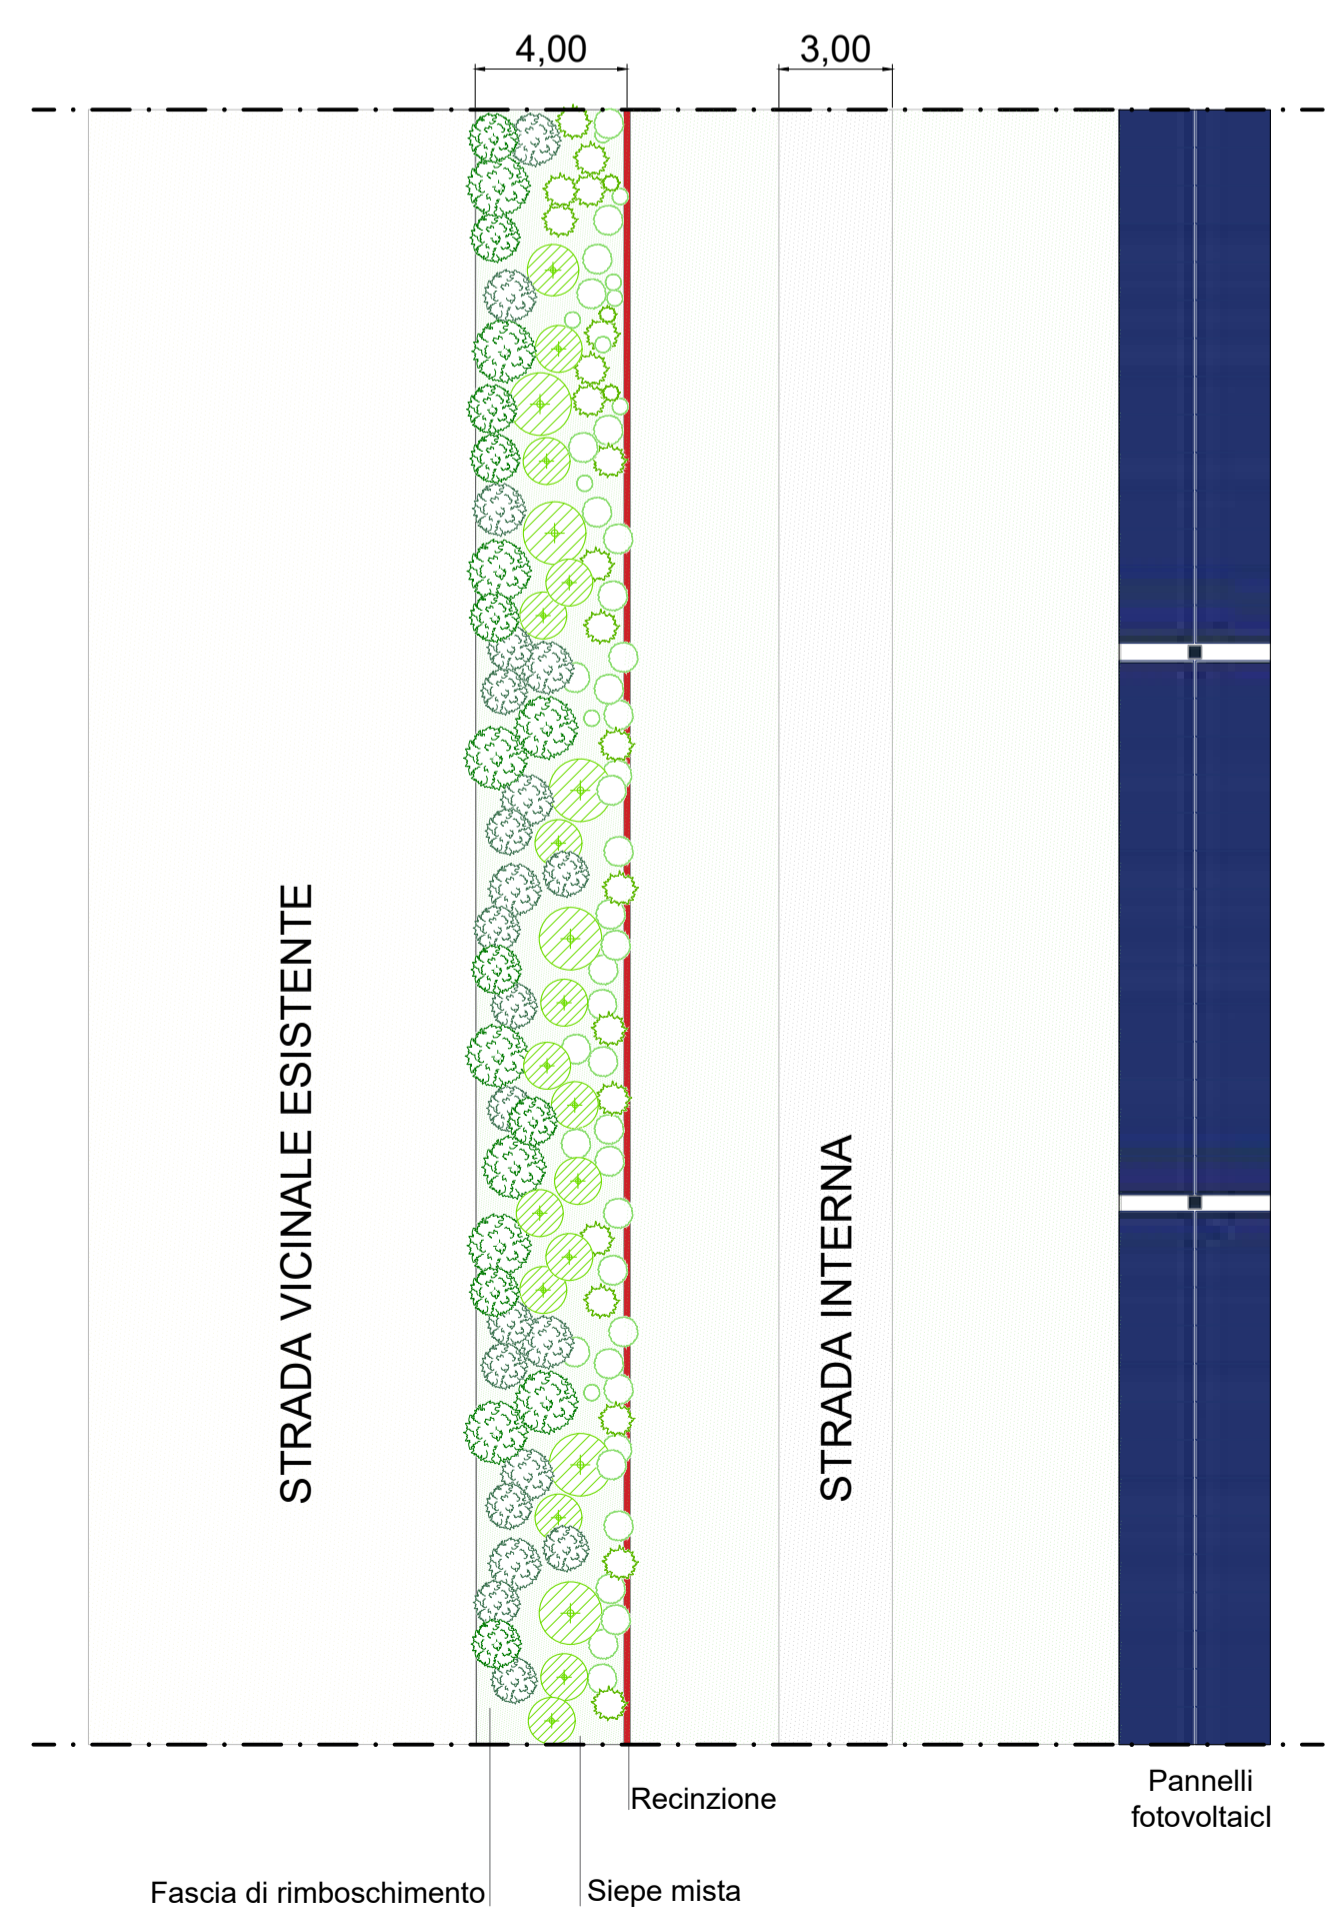

PLANIMETRIA TIPO - SUDDIVISIONE PER FASCE

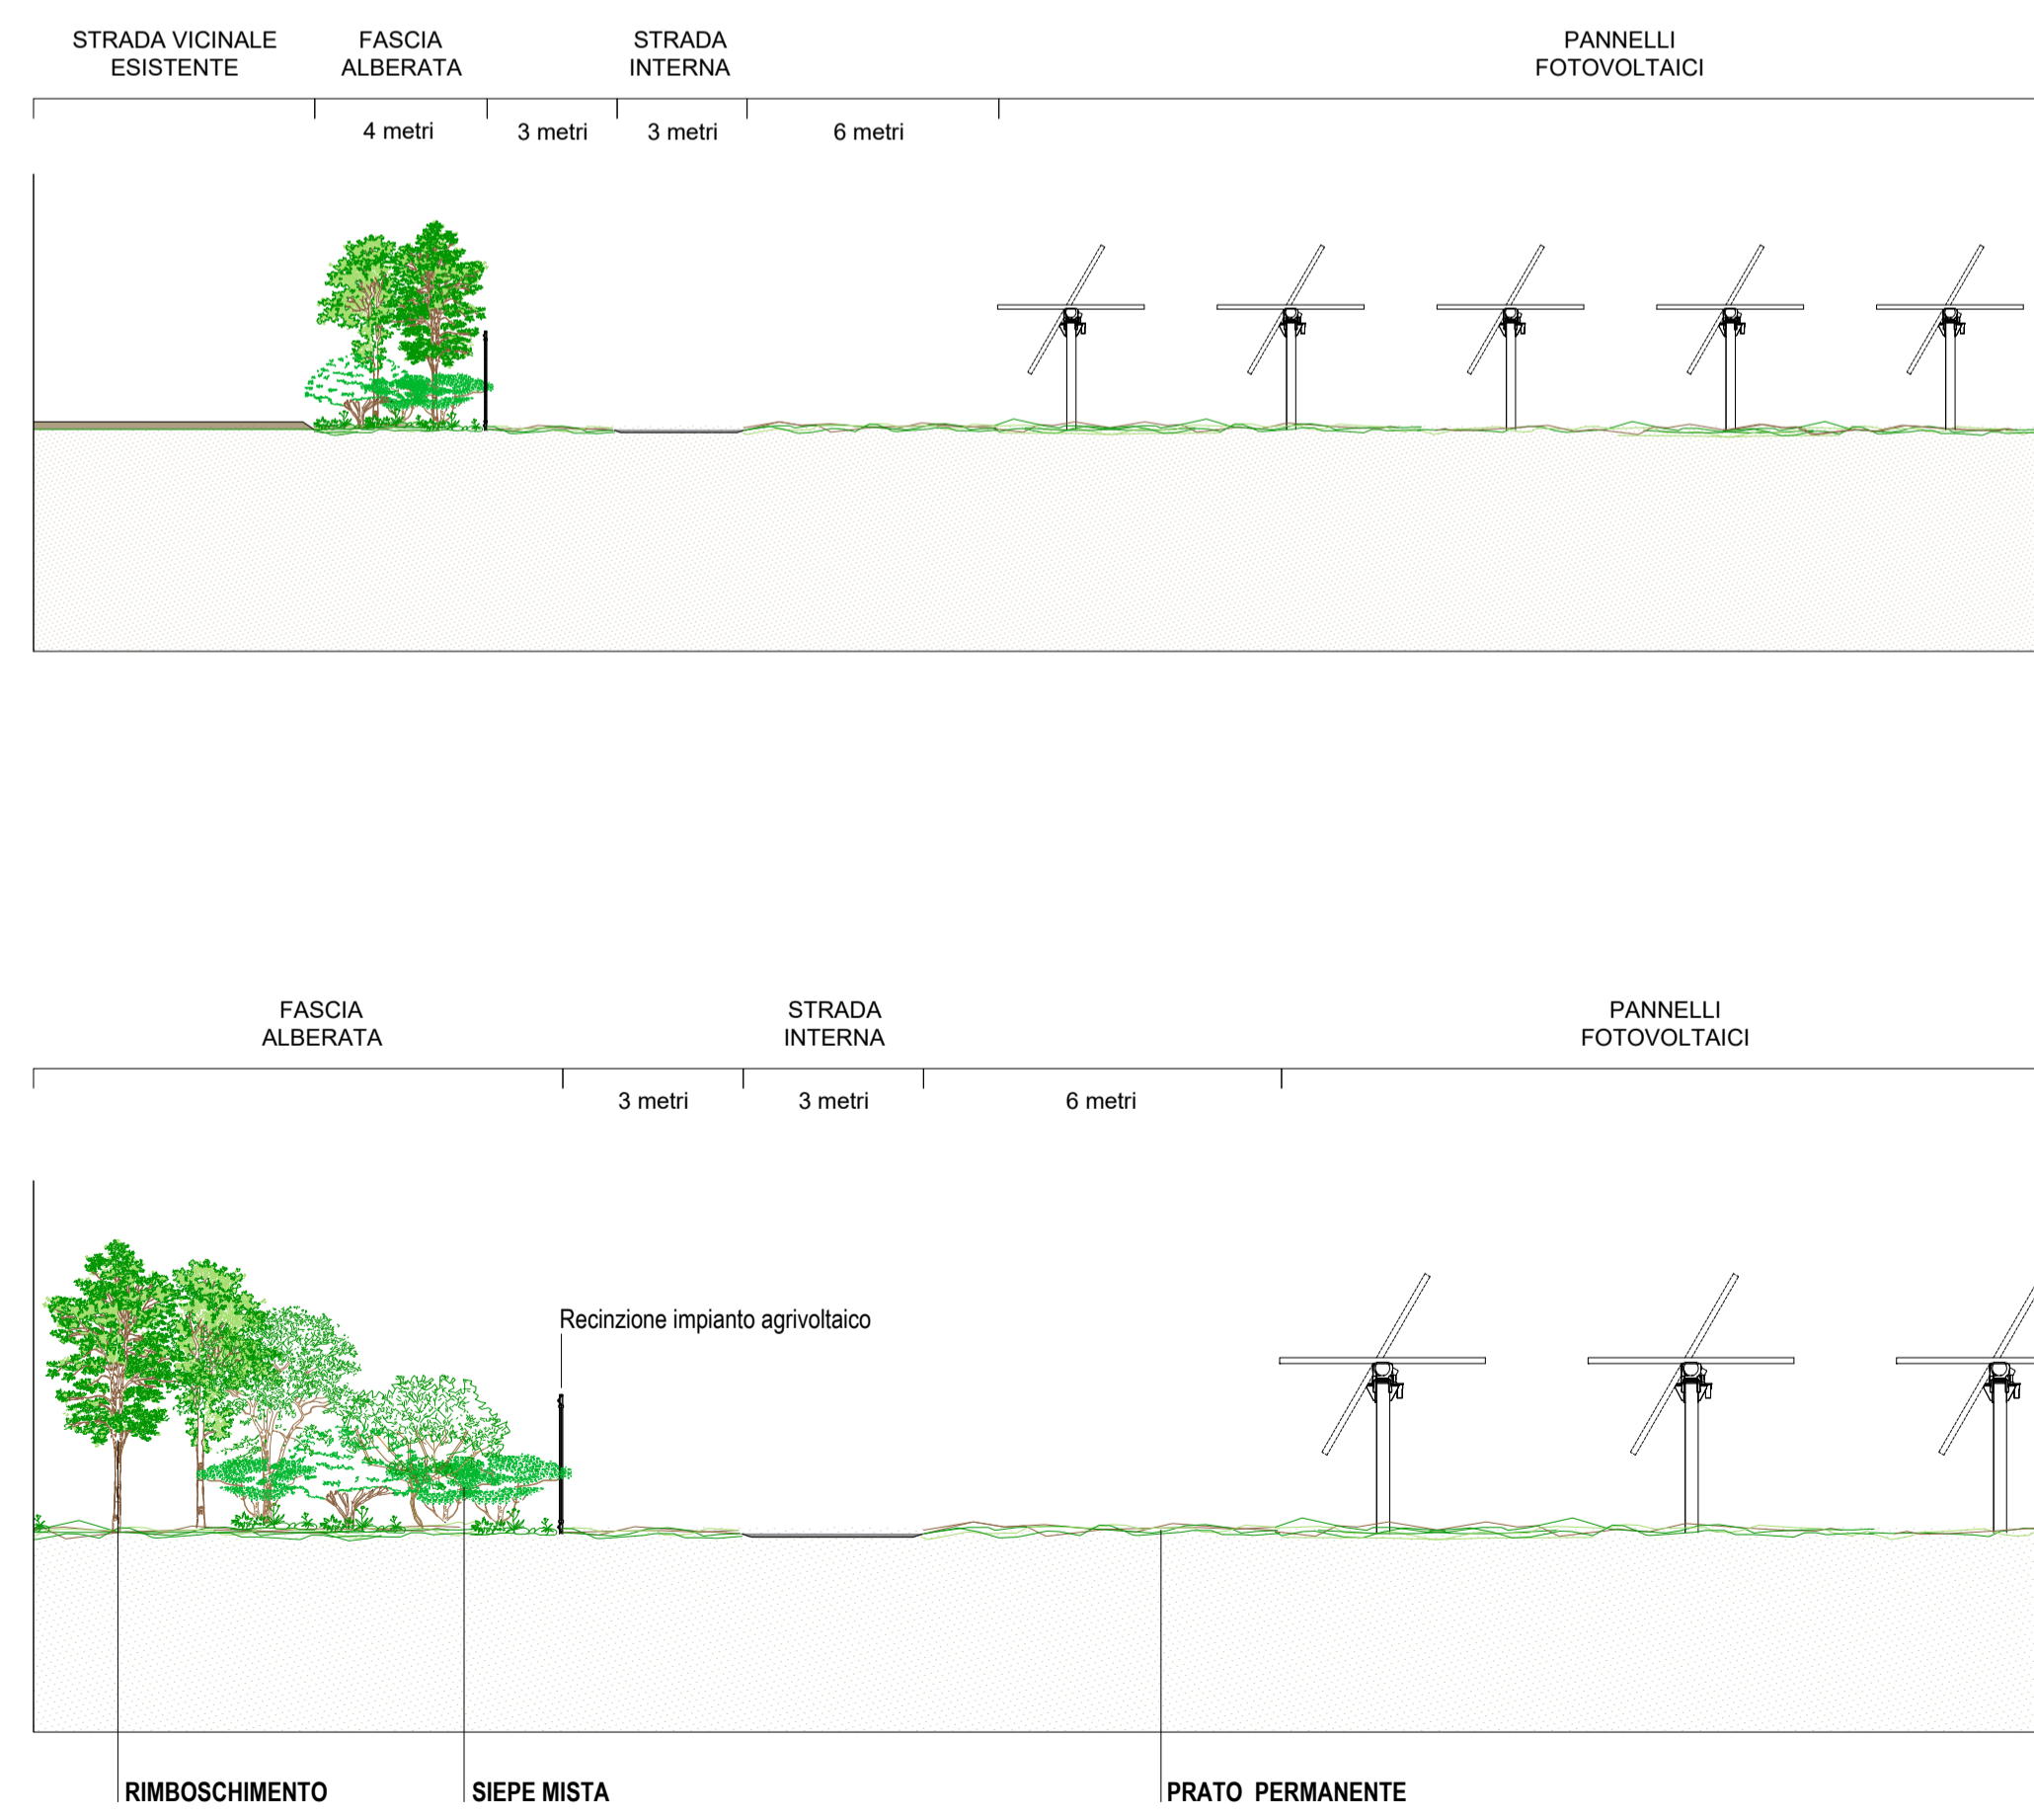

SEZIONE TIPO CONFINE IMPIANTO AGRIVOLTAICO