

LEGENDA


- AREA DI IMPIANTO
- NUOVA STAZIONE ELETTRICA "FURTEI"
- PERCORSO CAVIDOTTO INTERRATO
- ATTRAVERSAMENTO SU COMPLANARE EST SS131 - CORPI IDRICI E CONDOTTE ( CODICE SIMR 7B.C3 E CODICE SIMR 7B.C8) - TRATTO STAFFATO
- BUCHE GIUNTI OGNI 500m
- INTERFERENZE - POSSIBILI T.O.C.
- ATTRAVERSAMENTO MANTO STRADALE

INTERFERENZE - POSSIBILI TOC

- INT. 01 ATTRAVERSAMENTO CONDOTTA PRINCIPALE SRT\_A (COMIZIO 11) - DISTRETTO PIMPISU
- INT. 02 ATTRAVERSAMENTO CORPO IDRICO (DA CARTOGRAFIA IGM) E ATTRAVERSAMENTO CONDOTTE PRINCIPALE E COMIZIALI SRT\_A (COMIZIO 6) - DISTRETTO PIMPISU
- INT.03 ATTRAVERSAMENTO CANALE G4 - DISTRETTO SAN GAVINO
- INT.04 ATTRAVERSAMENTO CONDOTTE PRINCIPALI FT\_AB ( FOGLIO 13) - DISTRETTO SAN GAVINO
- INT.05 ATTRAVERSAMENTO CONDOTTE PRINCIPALI FT\_AB ( FOGLIO 9) - DISTRETTO SAN GAVINO
- INT.06 ATTRAVERSAMENTO CANALE G5 - DISTRETTO SAN GAVINO
- INT.07 ATTRAVERSAMENTO CONDOTTE PRINCIPALI FT\_AB ( FOGLIO 9) - DISTRETTO SAN GAVINO
- INT.08 ATTRAVERSAMENTO CONDOTTE PRINCIPALI FT\_AB ( FOGLIO 9) - DISTRETTO SAN GAVINO
- INT.09 ATTRAVERSAMENTO CONDOTTE PRINCIPALI FT\_AB ( FOGLIO 5) - DISTRETTO SAN GAVINO

INTERFERENZE - ATTRAVERSAMENTO STRADALE

- AS. 01 ATTRAVERSAMENTO STRADALE S.S. 131 - T.O.C.
- AS. 02 ATTRAVERSAMENTO STRADALE S.S. 293 - TAGLIO MANTO STRADALE
- AS. 03 ATTRAVERSAMENTO STRADALE SP 5 - TAGLIO MANTO STRADALE

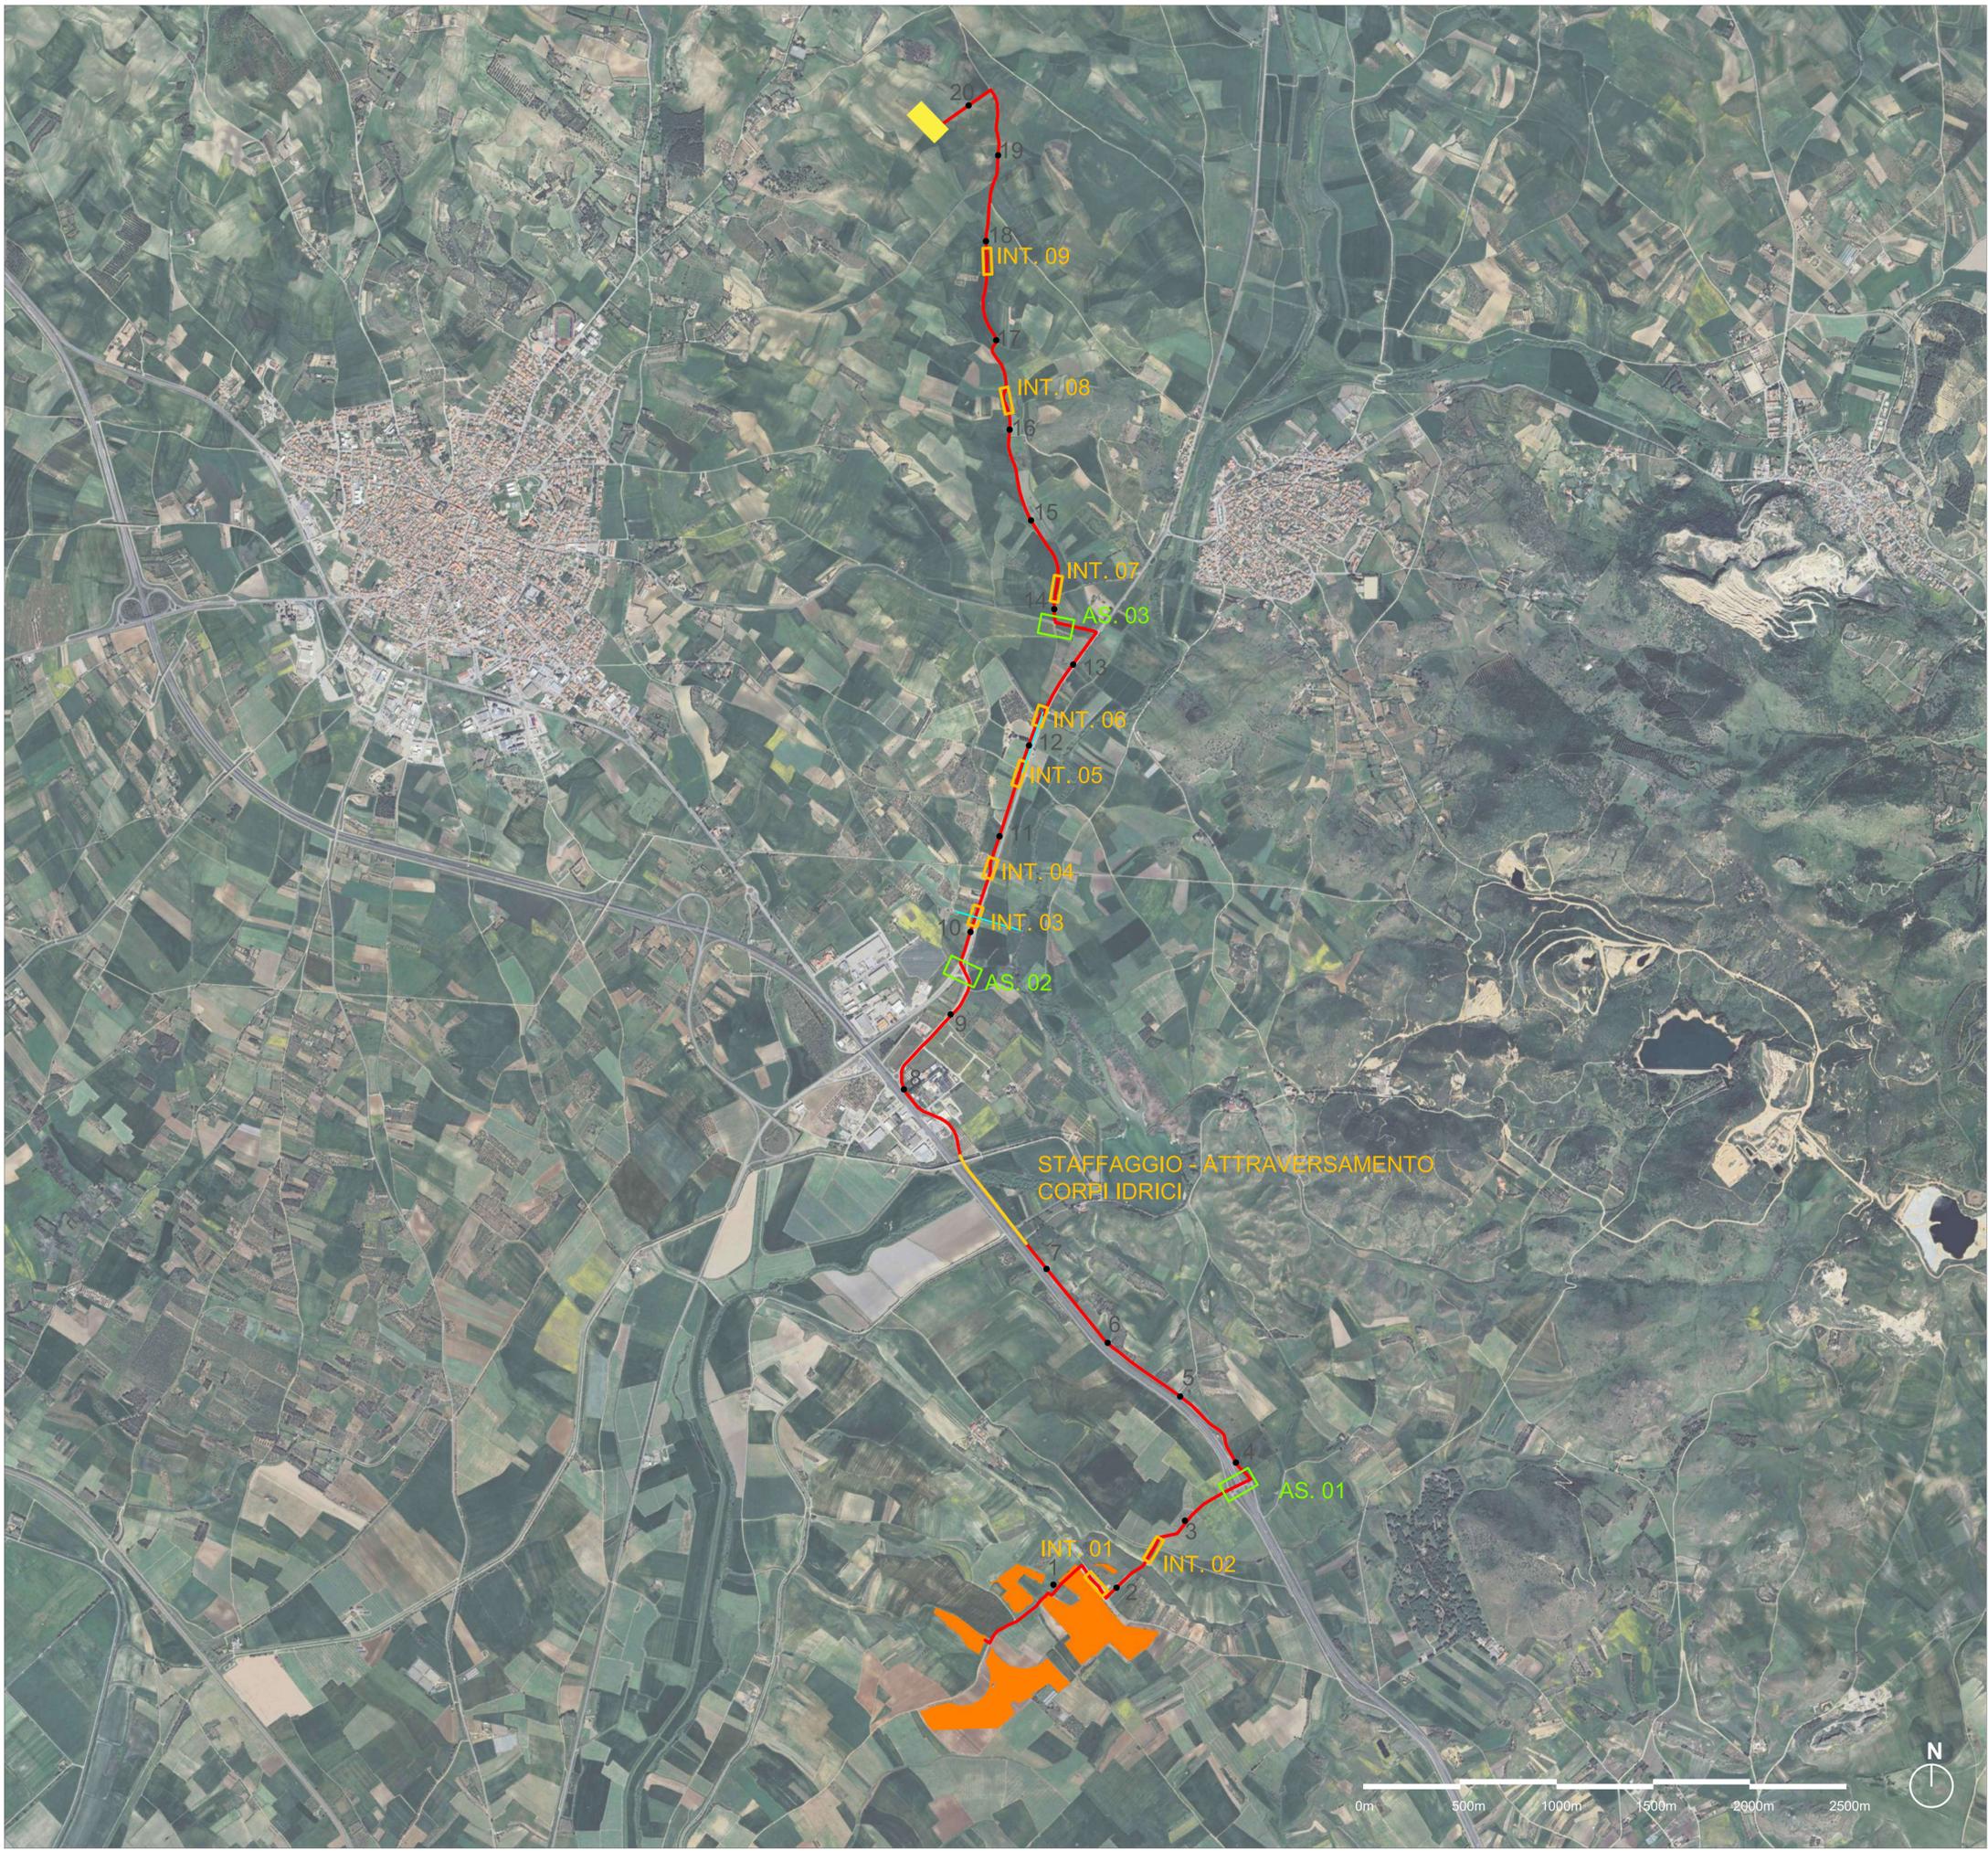

LAYOUT E PERCORSO CAVIDOTTO SU BASE ORTOFOTO CON INDIVIDUAZIONE INTERFERENZE

**STUDIO ALCHEMIST**  
 Ing. Stefano Floris - Arch. Cinzia Nieddu

Via Isola San Pietro 3 - 09126 Cagliari (CA)  
 Via Semplice Spano 10 - 07026 Olbia (OT)

stefano.floris@studioalchemist.it  
 cinzia.nieddu@studioalchemist.it

www.studioalchemist.it



COMUNE DI SAMASSI E SERRENTI

OGGETTO  
**REALIZZAZIONE DI IMPIANTO AGRIVOLTAICO A TERRA  
 16,77 MW - TIPO A INSEGUIMENTO MONOASSIALE  
 "SAM-SE"**

COMMITTENTE  
 ENERGYSAMSE SRL  
 Via Semplice Spano 10 - 07026 Olbia (SS)

PROGETTO DEFINITIVO

ELABORATO  
**PERCORSO DI CONNESSIONE CON INDIVIDUAZIONE  
 INTERFERENZE E T.O.C.**

NUMERO ELABORATO  
**OS\_17**

SCALA: -

DATA: FEBBRAIO 2024

3	Terza emissione			
2	Seconda emissione			
1	Prima emissione	Arch. Chiara Martis	Arch. Valentina Madeddu	Ing. S.Floris
REV.	DATA	DESCRIZIONE	REDATTO	CONTROLLATO

CODICE COMMESSA	NOME FILE	FASE PROGETTUALE	CATEGORIA	REV.
-----------------	-----------	------------------	-----------	------

STUDIO ALCHEMIST:  
 Ing. Stefano Floris  
 Arch. Cinzia Nieddu

COLLABORATORI:  
 Arch. Chiara Martis  
 Arch. Valentina Madeddu  
 Geol. Mario Strinna  
 Geom. Alberto Barroccu

PROGETTISTA - TIMBRO E FIRMA

PROGETTISTA - TIMBRO E FIRMA