


Percorso di connessione su base ortofoto con individuazione buche giunti (ogni 500m)


**POSA SU STRADA ASFALTATA**  
SEZIONE TIPO CAVIDOTTO

SCALA 1:10

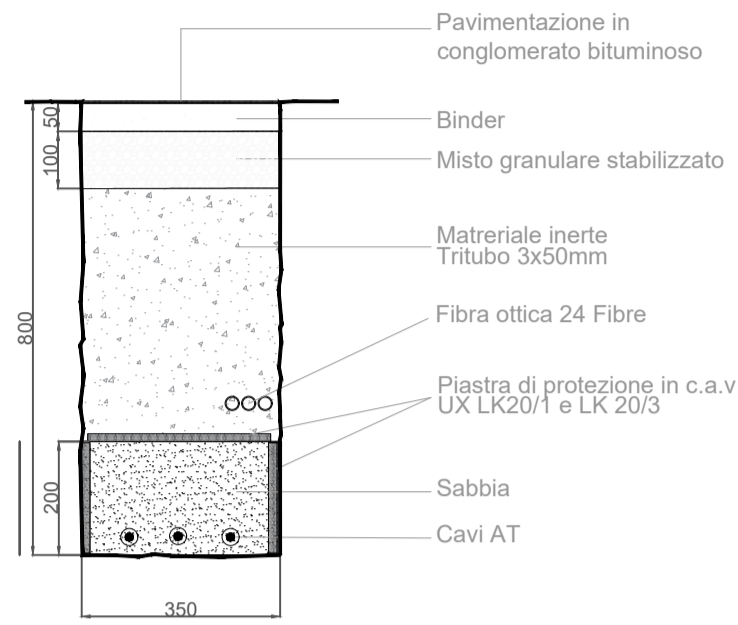


**POSA SU SUPERFICIE STERRATA**  
SEZIONE TIPO CAVIDOTTO

SCALA 1:10

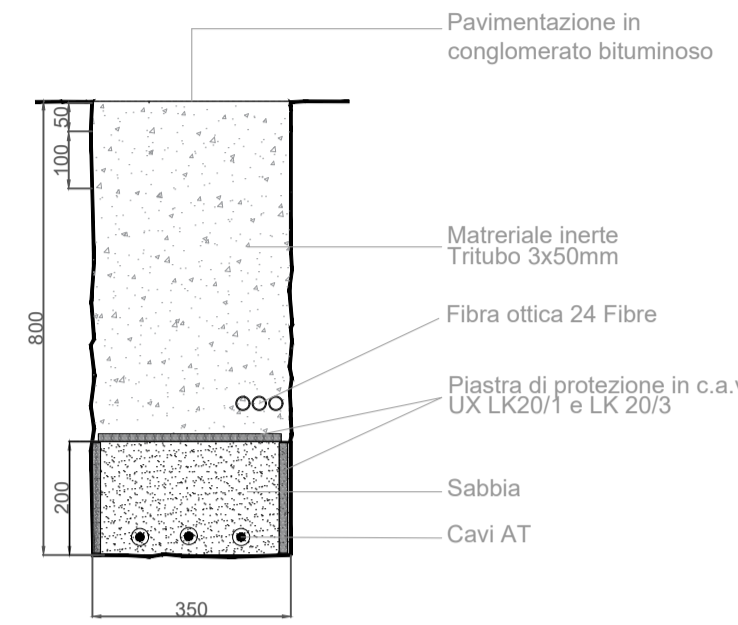


**SEZIONE PIANTA BUCHE GIUNTI**  
Da prevedere ogni 500 metri

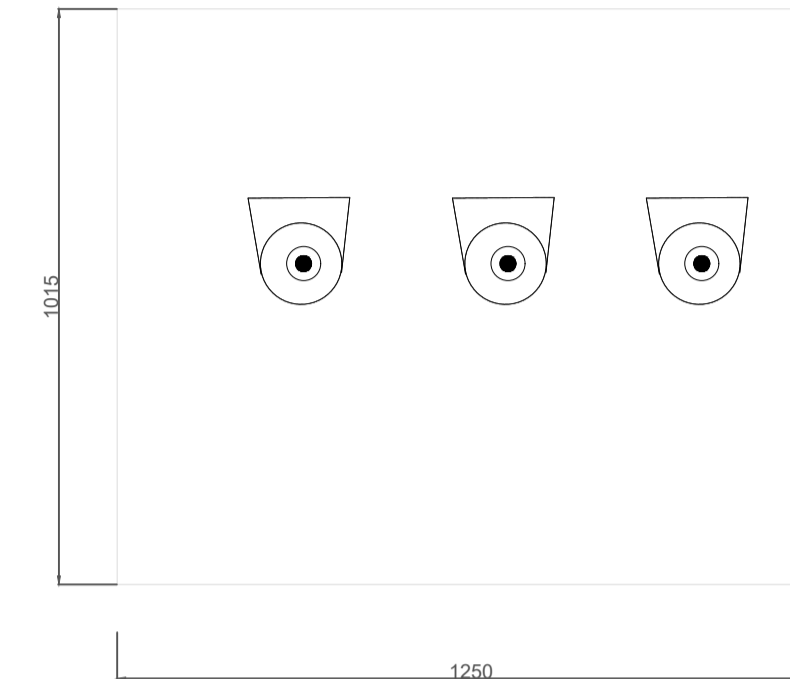


**PIANTA BUCHE GIUNTI**

Da prevedere ogni 500 metri circa

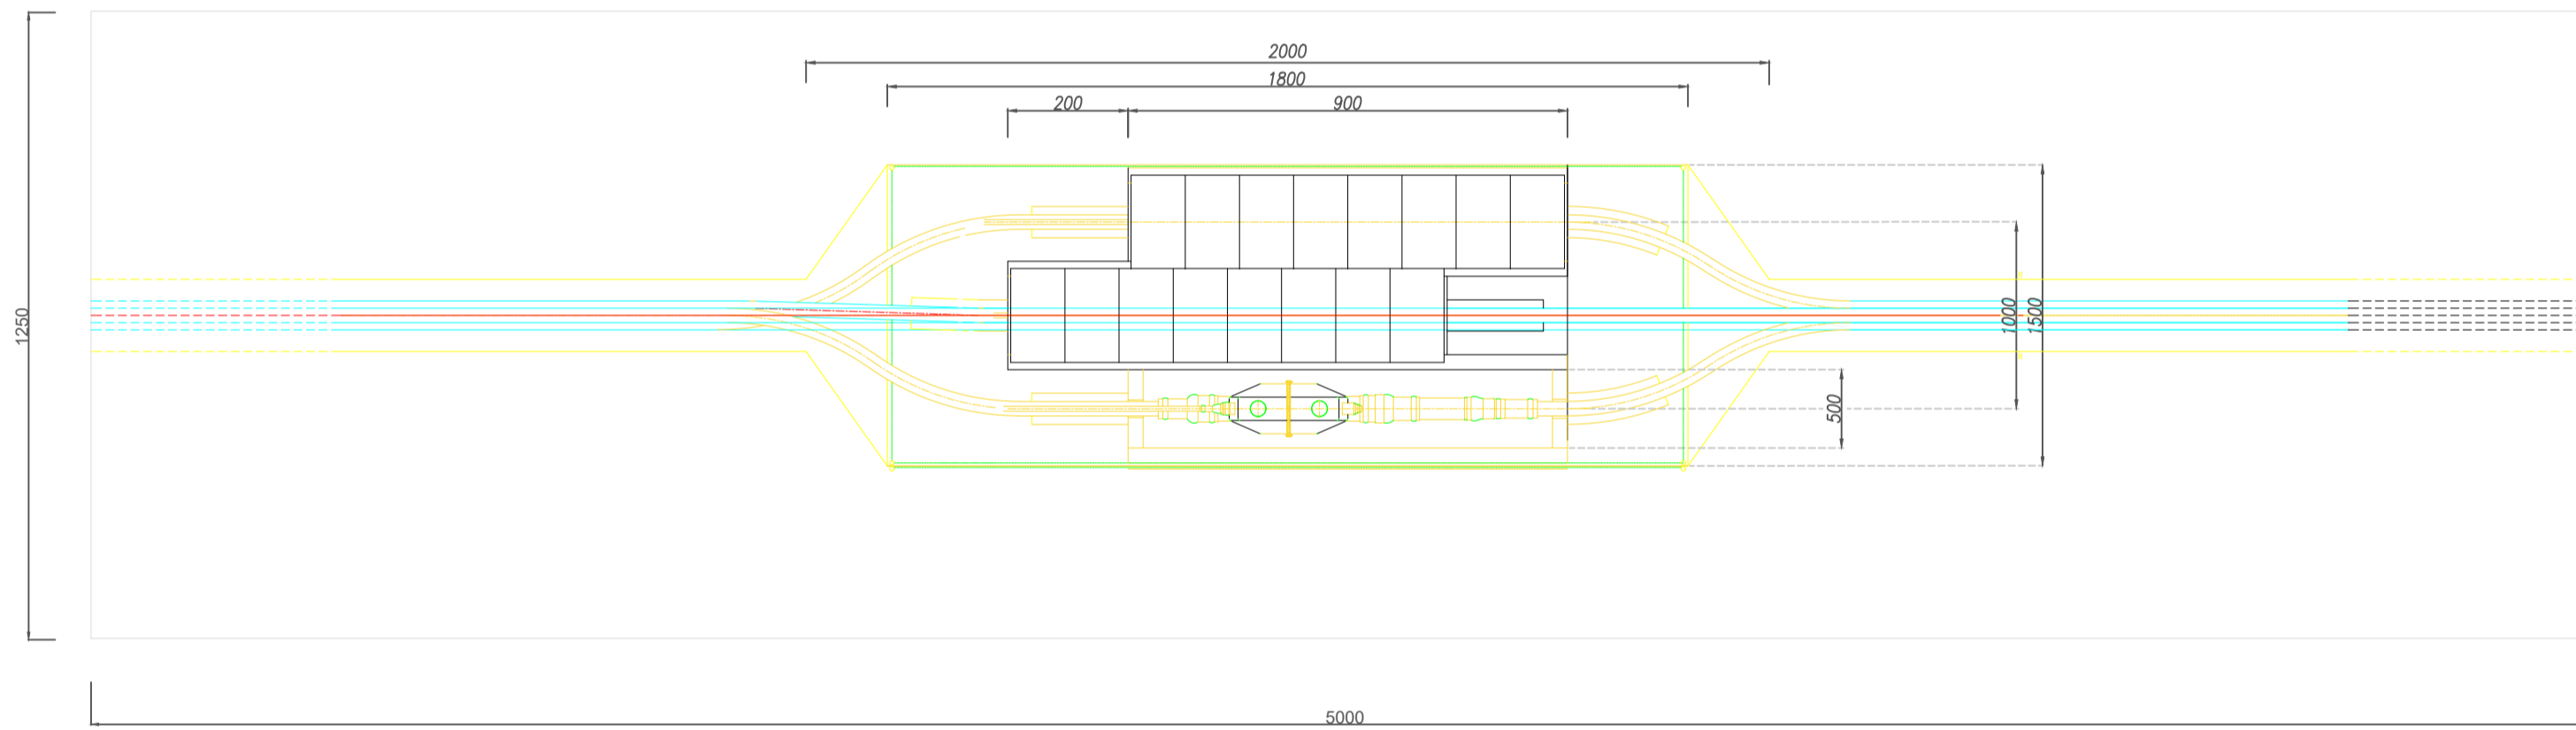


**PROSPETTO BUCHE GIUNTI**

Da prevedere ogni 500 metri circa

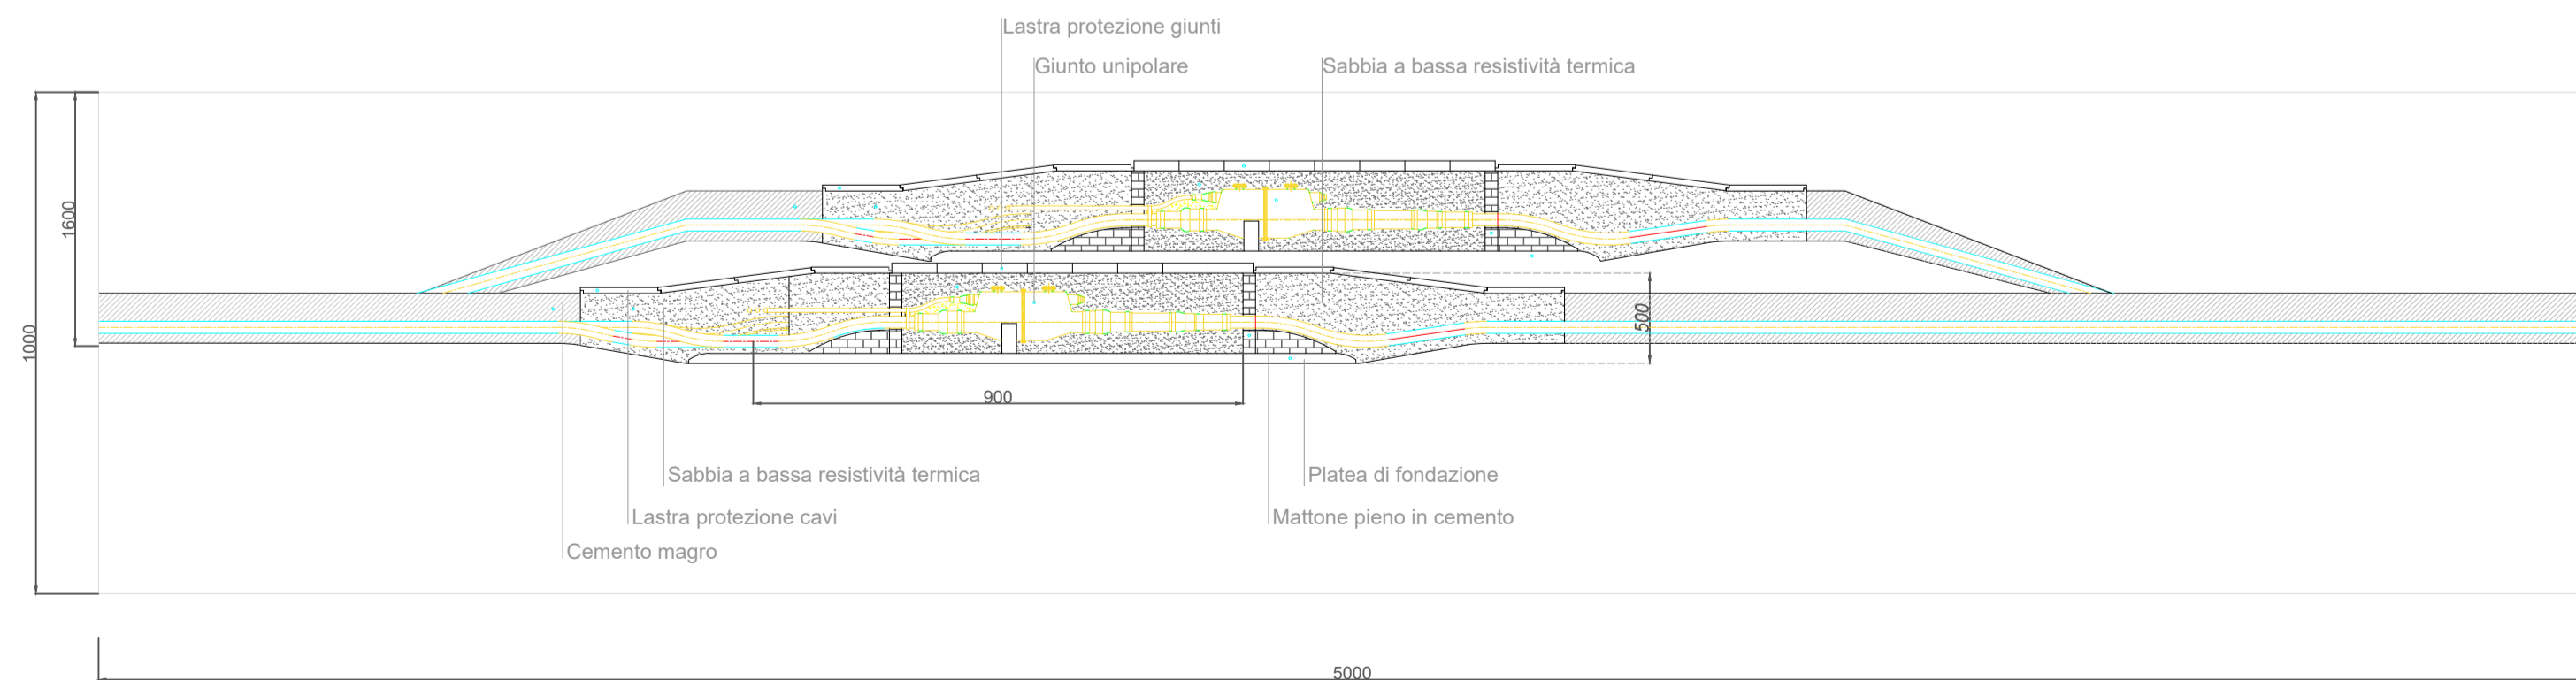

SEZIONE DI SCAVO AT E PARTICOLARE BUCHE GIUNTI

**STUDIO ALCHEMIST**  
Ing. Stefano Floris - Arch. Cinzia Nieddu

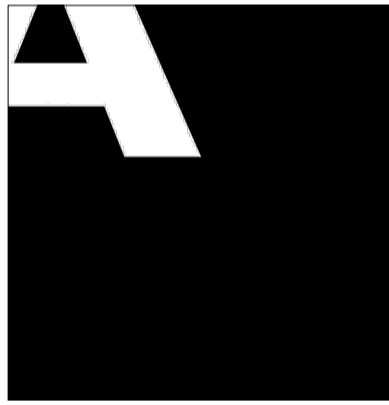

Via Isola San Pietro 3 - 09126 Cagliari (CA)  
Via Semplice Spano 10 - 07026 Olbia (OT)  
stefano.floris@studioalchemist.it  
cinzia.nieddu@studioalchemist.it  
www.studioalchemist.it

**COMUNE DI SAMASSI E SERRENTI**

OGGETTO  
REALIZZAZIONE DI IMPIANTO AGRIVOLTAICO A TERRA  
16,77 MW - TIPO A INSEGUIMENTO MONOASSIALE  
"SAM-SE"

COMMITTENTE  
ENERGYSAMSE SRL  
Via Semplice Spano 10 - 07026 Olbia (SS)

**PROGETTO DEFINITIVO**

ELABORATO  
PARTICOLARI COSTRUTTIVI - SEZIONI DI SCAVO AT E  
PARTICOLARE BUCHE GIUNTI

NUMERO ELABORATO  
OS\_25  
SCALA: VARIE  
DATA: APRILE 2024

3	Terza emissione				
2	Seconda emissione				
1	Prima emissione	Arch. Chiara Martis	Arch. Valentina Madeddu	Ing. S.Floris	
REV.	DATA	DESCRIZIONE	REDATTO	CONTROLLATO	APPROVATO

CODICE COMMESSA	NOME FILE	FASE PROGETTUALE	CATEGORIA	REV.
-----------------	-----------	------------------	-----------	------

STUDIO ALCHEMIST:  
Ing. Stefano Floris  
Arch. Cinzia Nieddu

PROGETTISTA - TIMBRO E FIRMA



PROGETTISTA - TIMBRO E FIRMA

