


LEGENDA			
	AREA INTERVENTO QF		VIABILITA' IN USCITA (DA VIA CIRONI)
	AREA INTERVENTO QS		VIABILITA' IN USCITA (DA VIA SIGHELE)
	VIABILITA' PRINCIPALE IN ENTRATA	(A)	ACCESSO E USCITA AL CANTIERE VIA CIRONI
	VIABILITA' PRINCIPALE IN ENTRATA (TRATTO PER VIA CIRONI)	(B)	ACCESSO AL CANTIERE VIA SIGHELE (IN FASE PRECEDENTE ALLA REALIZZAZIONE DELLA SPALLA DEL SOTTOVIA)
	VIABILITA' IN ENTRATA (PER VIA CIRONI PER MEZZI H<3,60M)	(C)	ACCESSO AL CANTIERE VIA SIGHELE (IN FASE SUCCESSIVA ALLA REALIZZAZIONE DELLA SPALLA DEL SOTTOVIA)
	VIABILITA' IN USCITA (DA VIA CIRONI - ALTERNATIVA PER MEZZI H<3,60M)	(D)	USCITA DAL CANTIERE VIA SIGHELE

KEY-PLAN

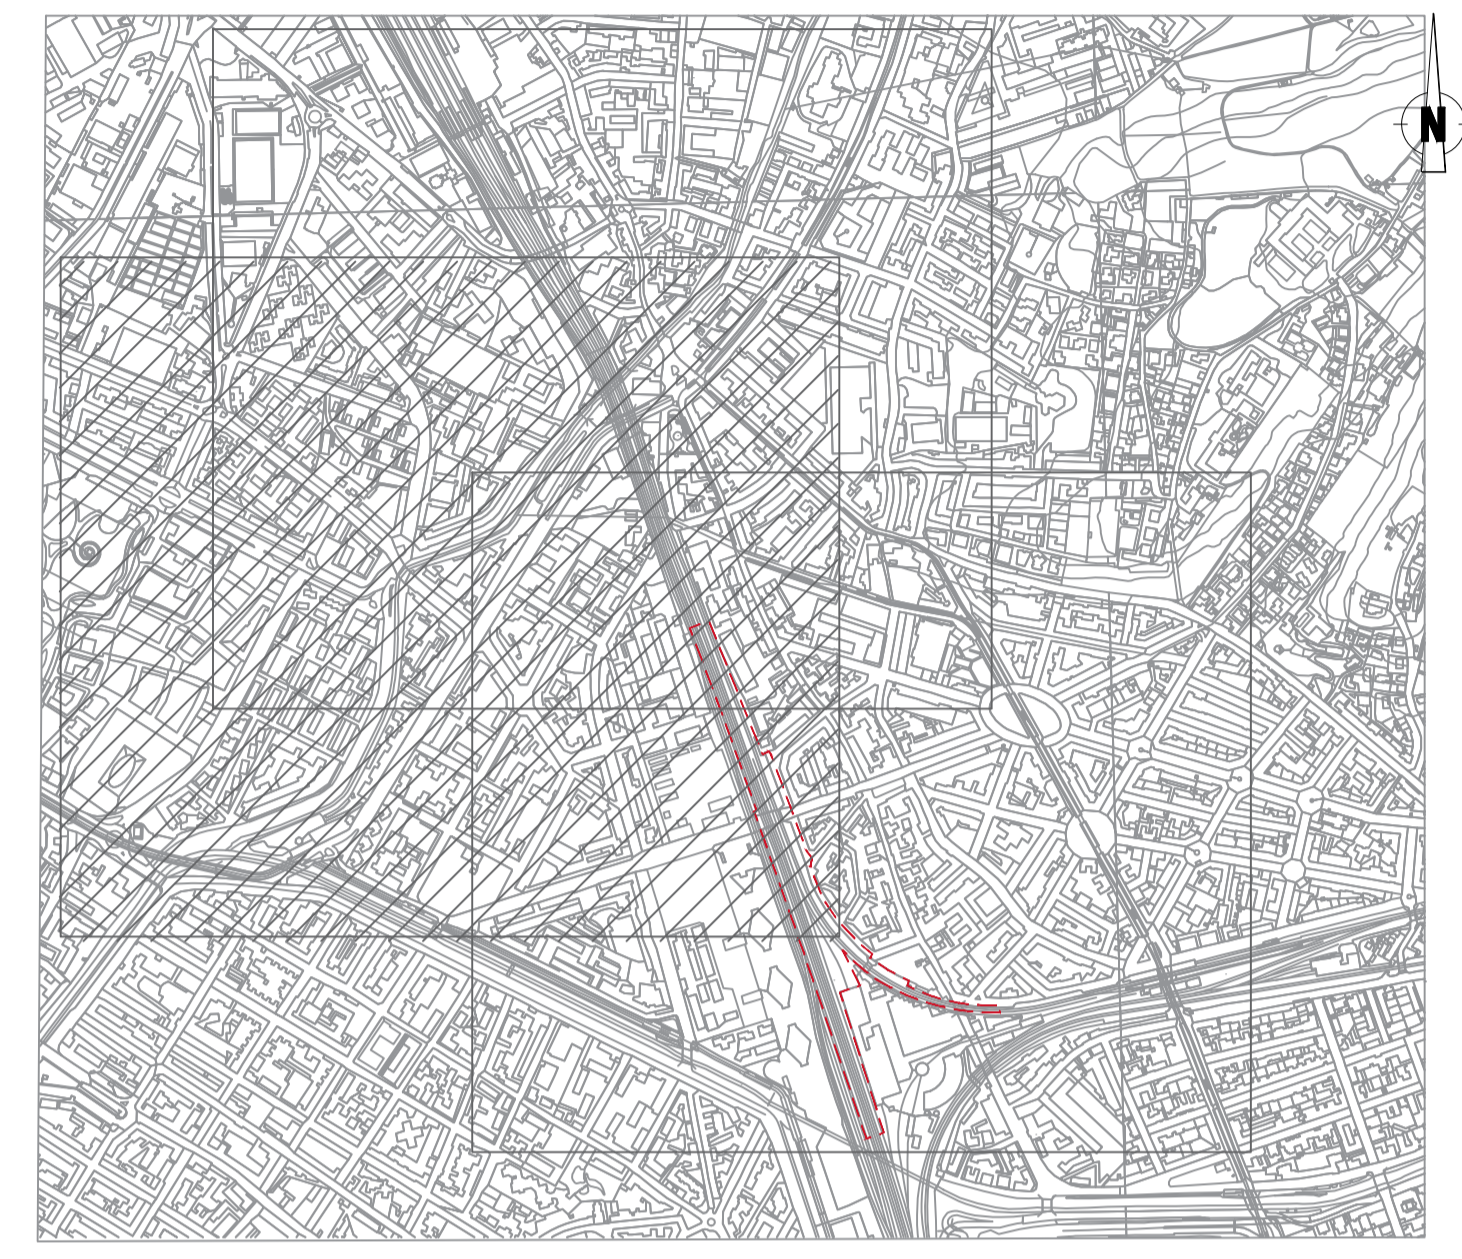

COMMITTENTE

RFI
RETE FERROVIARIA ITALIANA
GRUPPO FERROVIE DELLO STATO ITALIANE

PROGETTAZIONE

Infrarail S.r.l.
Gruppo Ferrovie dello Stato Italiane
Via Marsala, 41 - 00185 Roma

VERIFICA DI ASSOGGETTABILITA' ALLA VIA (art.19 D.Lgs. 152/2006)

ACCESSIBILITA' ALLA NUOVA STAZIONE AV BELFIORE E NUOVO COLLEGAMENTO BELFIORE - FIRENZE SMN

FASE 1

PROGETTO AMBIENTALE DELLA CANTIERIZZAZIONE

COROGRAFIA VIABILITA' IMPEGNATA DAL TRASPORTO MATERIALI | **SCALA: 1:2000**

IL PROGETTISTA

Infrarail srl - IFR
sede legale: via Marsala, 41 - 00185 - Roma
PEC: infrarail.pec@legalmail.it
Codice Fiscale e P. IVA: 06956550484

COMMESSA	LOTTO	FASE	TIPO	DISCIPLINA	PROGR.	REV.
0002	00	AMB	C6	CA0010	002	B

REV.	DESCRIZIONE	REDATTO	DATA	VERIFICATO	DATA	APPROVATO	DATA
A	EMISSIONE	BERTELLONI	12/09/23	TAMBURINI	14/09/23	RONDINONE	15/09/23
B	REV. PER RICHIESTA INTEGRAZIONI MASE	BERTELLONI	12/04/24	TAMBURINI	15/04/24	RONDINONE	16/04/24

File: 0002.00.AMB.C6.CA0010.002.B.DWG | n. Etob.: