


LEGENDA	
	AREA INTERVENTO QF
	AREA INTERVENTO QS
	VIABILITA' PRINCIPALE IN ENTRATA
	VIABILITA' PRINCIPALE IN ENTRATA (TRATTO PER VIA CIRONI)
	VIABILITA' IN ENTRATA (PER VIA CIRONI PER MEZZI H<3,60M)
	VIABILITA' IN USCITA (DA VIA CIRONI - ALTERNATIVA PER MEZZI H>3,60M)
	VIABILITA' IN USCITA (DA VIA CIRONI)
	VIABILITA' IN USCITA (DA VIA SIGHELE)
	ACCESSO E USCITA AL CANTIERE VIA CIRONI
	ACCESSO AL CANTIERE VIA SIGHELE (IN FASE PRECEDENTE ALLA REALIZZAZIONE DELLA SPALLA DEL SOTTOVIA)
	ACCESSO AL CANTIERE VIA SIGHELE (IN FASE SUCCESSIVA ALLA REALIZZAZIONE DELLA SPALLA DEL SOTTOVIA)
	USCITA DAL CANTIERE VIA SIGHELE

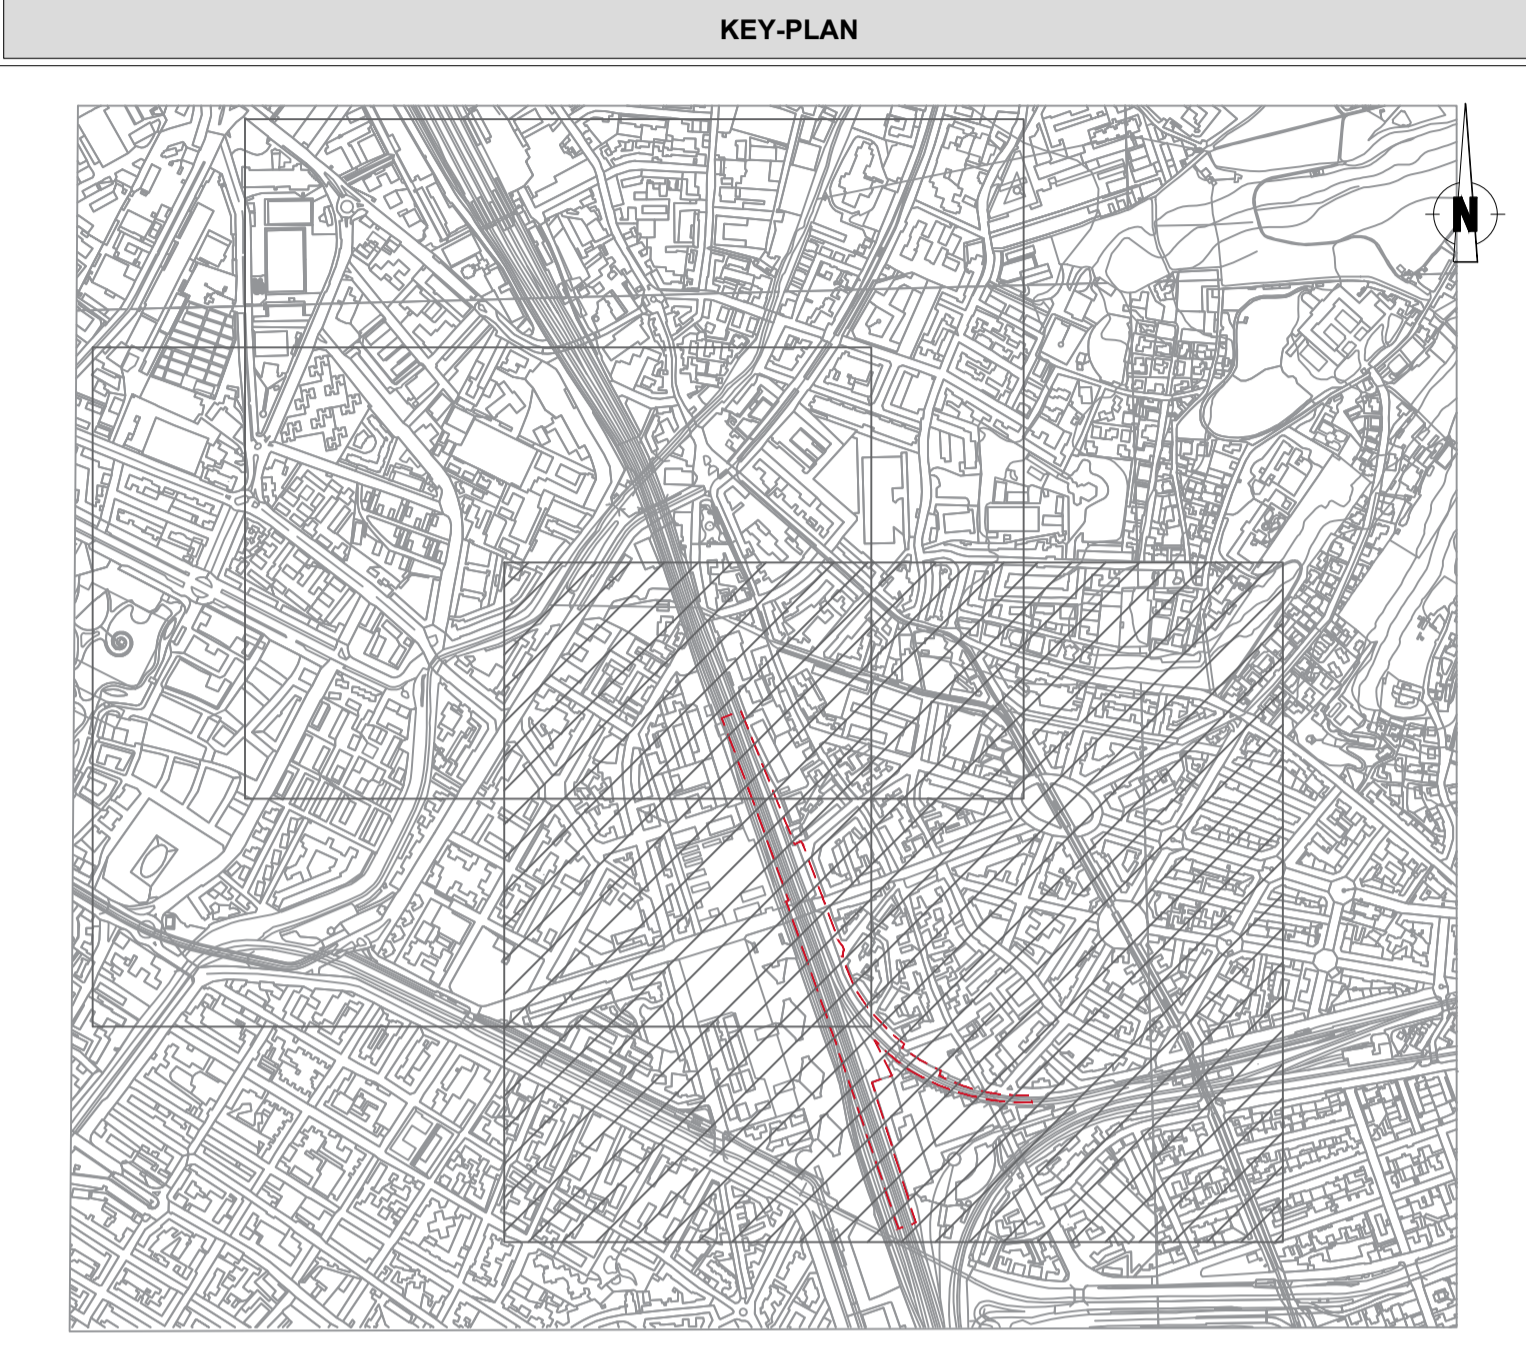

COMMITTENTE

PROGETTAZIONE

VERIFICA DI ASSOGGETTABILITA' ALLA VIA (art.19 D.Lgs. 152/2006)

ACCESSIBILITA' ALLA NUOVA STAZIONE AV BELFIORE E NUOVO COLLEGAMENTO BELFIORE - FIRENZE SMN FASE 1

PROGETTO AMBIENTALE DELLA CANTIERIZZAZIONE

COROGRAFIA VIABILITA' IMPEGNATA DAL TRASPORTO MATERIALI | **SCALA: 1:2000**

IL PROGETTISTA

Infrarail srl - IFR
 sede legale: via Marsala, 41 - 00185 - Roma
 PEC: infrarail.pec@legalmail.it
 Codice Fiscale e P. IVA: 06965650484

COMMESSA	LOTTO	FASE	TIPO	DISCIPLINA	PROGR.	REV.
0002	00	AMB	C6	CA0010	003	B

REV.	DESCRIZIONE	REDATTO	DATA	VERIFICATO	DATA	APPROVATO	DATA
A	EMISSIONE	BERTELLONI	12/09/23	TAMBURINI	14/09/23	RONDINONE	15/09/23
B	REV. PER RICHIESTA INTEGRAZIONI MASE	BERTELLONI	12/04/24	TAMBURINI	15/04/24	RONDINONE	16/04/24

File: 0002.00.AMB.C6.CA0010.003.B.DWG | n. Etab.: