


LEGENDA				
SIMBOLO	PARAMETRO MONITORATO	DENOMINAZIONE PUNTI	SIMBOLO	DESCRIZIONE
	ATMOSFERA	POL		AREE DI CANTIERE
	RUMORE	RUMG		RICETTORI SENSIBILI
	VIBRAZIONI	RUL		RICETTORI NON SENSIBILI
	ACQUE SOTTERRANEE	VIBG		
	ACQUE SUPERFICIALI	VIL		
		ASO		
		ASU		
	ANTE OPERAM			CORSO D'OPERA
				POST OPERAM

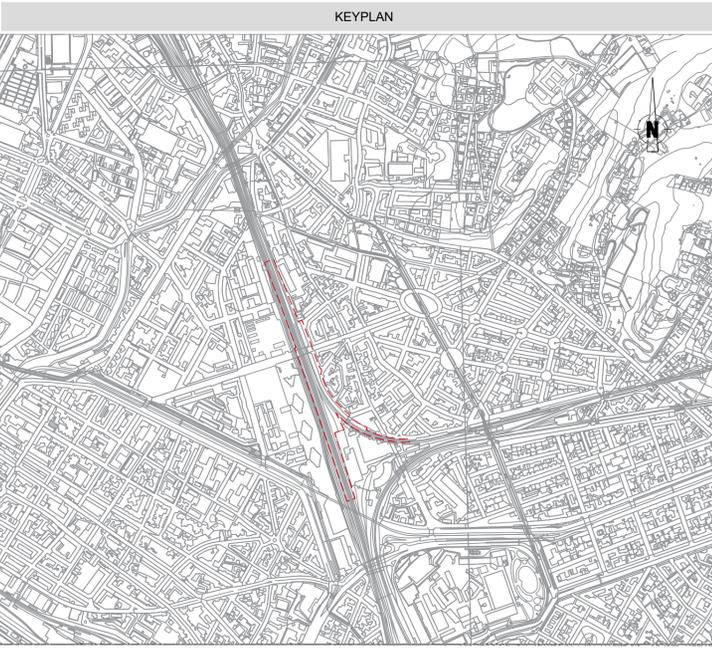

<b>COMMITTENTE</b>		 <b>RFI</b> RETE FERROVIARIA ITALIANA GRUPPO FERROVIE DELLO STATO ITALIANE					
<b>PROGETTAZIONE</b>		 Infranail S.r.l. Gruppo Ferrovie dello Stato Italiane Via Marsala, 41 - 00185 Roma					
<b>VERIFICA DI ASSOGGETTABILITA' ALLA VIA (art.19 D.Lgs. 152/2006)</b>							
<b>ACCESSIBILITA' ALLA NUOVA STAZIONE AV BELFIORE E NUOVO COLLEGAMENTO BELFIORE - FIRENZE SMN</b>							
<b>FASE 1</b>							
<b>PIANO PRELIMINARE DI MONITORAGGIO AMBIENTALE</b>							
<b>PLANIMETRIA UBICAZIONE PUNTI DI MONITORAGGIO</b>			<b>SCALA: 1:2000</b>				
<b>IL PROGETTISTA</b>							
Infranail srl - IFR sede legale: via Marsala, 41 - 00185 - Roma PEC: infranail.pec@legalmail.it Codice Fiscale e P. IVA: 06956550484							
<b>COMMESSA</b>	<b>LOTTO</b>	<b>FASE</b>	<b>TIPO</b>	<b>DISCIPLINA</b>	<b>PROGR.</b>	<b>REV.</b>	
0002	00	AMB	P6	IM0000	002	B	
<b>REV.</b>	<b>DESCRIZIONE</b>	<b>REDATTO</b>	<b>DATA</b>	<b>VERIFICATO</b>	<b>DATA</b>	<b>APPROVATO</b>	<b>DATA</b>
A	EMISSIONE	PELLEGRINO	12/09/23	TAMBURINI	14/09/23	RONDINONE	15/09/23
B	REV. PER RICHIESTA INTEGRAZIONI MASE	AMBROSINO	12/04/24	TAMBURINI	15/04/24	RONDINONE	16/04/24
File: 0002.00.AMB.P6.IM0000.002.B.DWG							
n. Edib.:							