


LEGENDA			
	CB - CANTIERE BASE		SPAZZOLATURA PISTE
	CO - CANTIERE OPERATIVO		BARRIERE ANTIRUMORE DI CANTIERE - FISSE H=4m
	PERIMETRO AREA DI CANTIERE		VIABILITA' IN USCITA (DA VIA CIRONI)
	EDIFICI SENSIBILI (SCUOLE, OSPEDALI, CASE DI CURA, CASE DI RIPOSO)		VIABILITA' IN USCITA (DA VIA CIRONI) - ALTERNATIVA PER MEZZI H<3,60M
	VIABILITA' IN USCITA (DA VIA SIGHELE)		USCITE DAL CANTIERE
	VIABILITA' IN USCITA (DA VIA CIRONI)		USCITE DAL CANTIERE

N.B = Le barriere antirumore di cantiere sono da considerarsi per il solo periodo relativo alla fase 1 (così come da cronoprogramma dei lavori di cantiere)

DESTINAZIONE D'USO RICETTORI	
	EDIFICI SENSIBILI (SCUOLE, OSPEDALI, CASE DI CURA, CASE DI RIPOSO)

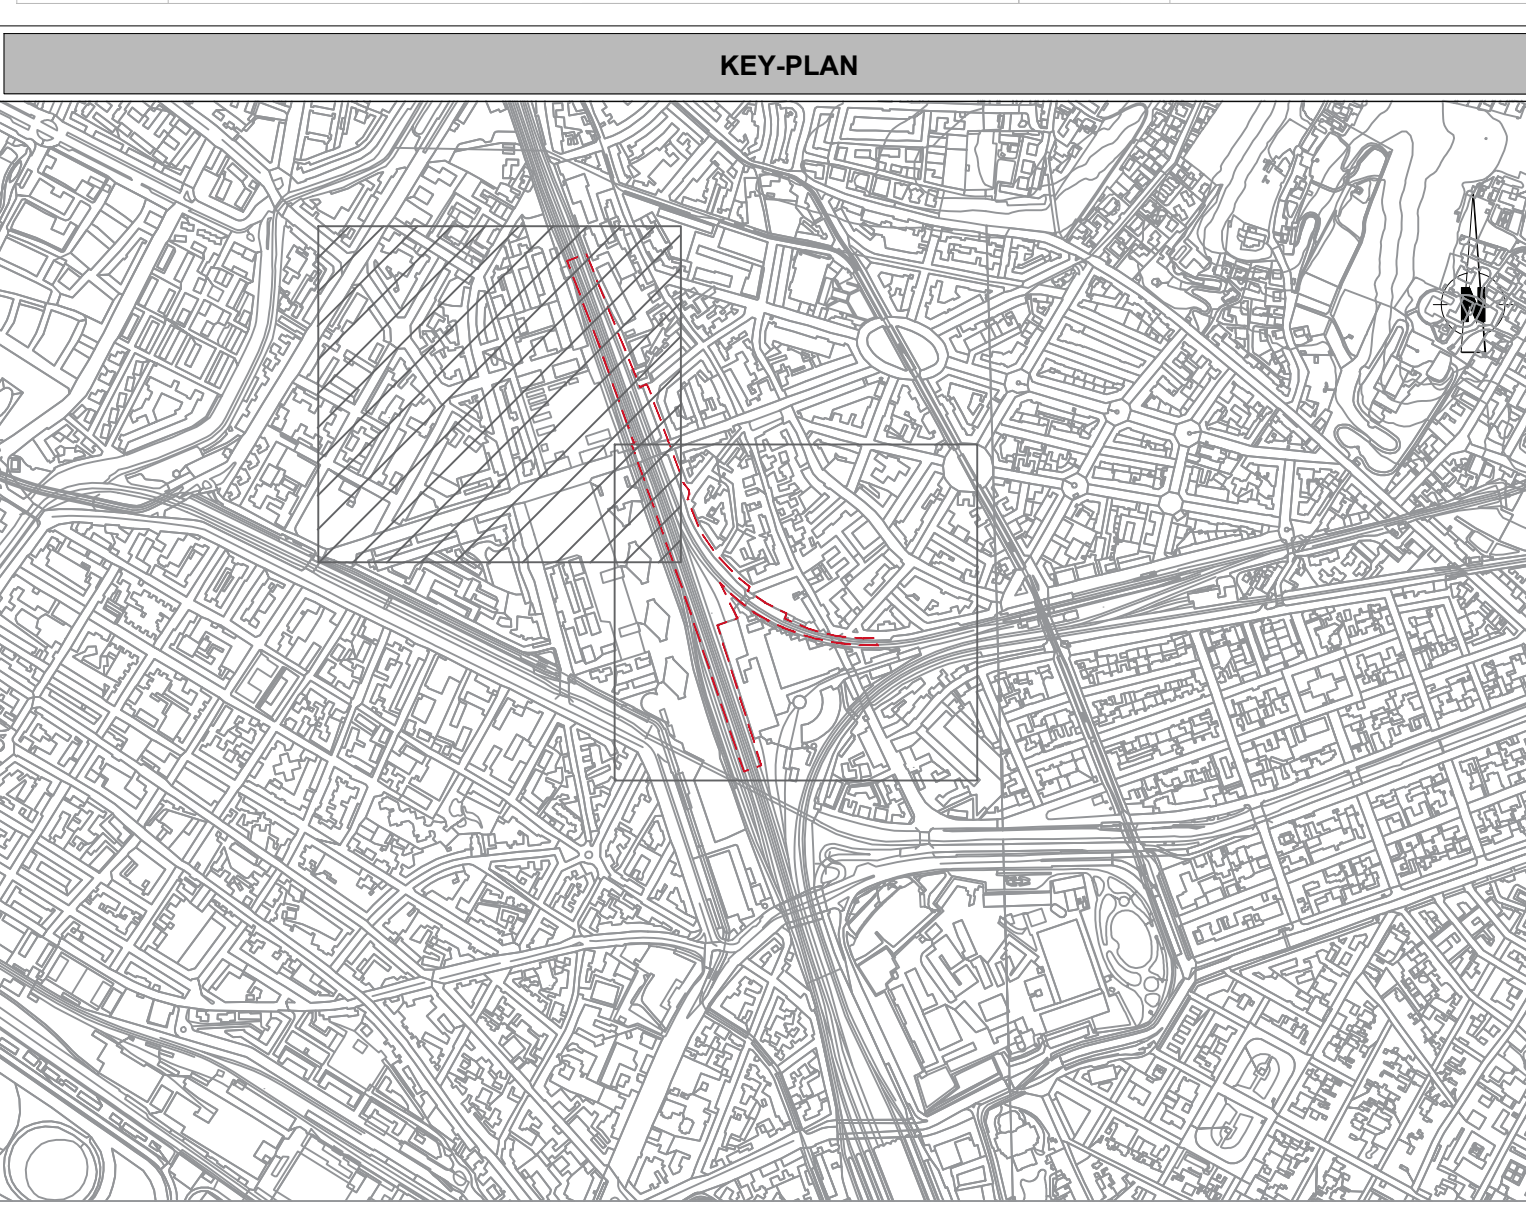

COMMITTENTE RETE FERROVIARIA ITALIANA GRUPPO FERROVIE DELLO STATO ITALIANE	
PROGETTAZIONE Infrarail S.r.l. Gruppo Ferrovie dello Stato Italiane Via Marsala, 41 - 00185 Roma	
VERIFICA DI ASSOGGETTABILITA' ALLA VIA (art.19 D.Lgs. 152/2006) ACCESSIBILITA' ALLA NUOVA STAZIONE AV BELFIORE E NUOVO COLLEGAMENTO BELFIORE - FIRENZE SMN FASE 1 PROGETTO AMBIENTALE DELLA CANTIERIZZAZIONE	
PLANIMETRIA LOCALIZZAZIONE DEGLI INTERVENTI DI MITIGAZIONE SCALA: 1:1000	
IL PROGETTISTA Infrarail srl - IFR sede legale: via Marsala, 41 - 00185 - Roma PEC: infrarail.pec@legalmail.it Codice Fiscale e P. IVA: 06956550484	
<table border="1"> <thead> <tr> <th>COMMESSA</th> <th>LOTTO</th> <th>FASE</th> <th>TIPO</th> <th>DISCIPLINA</th> <th>PROGR.</th> <th>REV.</th> </tr> </thead> <tbody> <tr> <td>0002</td> <td>00</td> <td>AMB</td> <td>P7</td> <td>CA0010</td> <td>001</td> <td>B</td> </tr> </tbody> </table>	COMMESSA	LOTTO	FASE	TIPO	DISCIPLINA	PROGR.	REV.	0002	00	AMB	P7	CA0010	001	B																											
COMMESSA	LOTTO	FASE	TIPO	DISCIPLINA	PROGR.	REV.																																			
0002	00	AMB	P7	CA0010	001	B																																			
<table border="1"> <thead> <tr> <th>REV.</th> <th>DESCRIZIONE</th> <th>REDATTO</th> <th>DATA</th> <th>VERIFICATO</th> <th>DATA</th> <th>APPROVATO</th> <th>DATA</th> </tr> </thead> <tbody> <tr> <td>A</td> <td>EMISSIONE</td> <td>BERTELLONI</td> <td>12/09/23</td> <td>TAMBURINI</td> <td>14/09/23</td> <td>RONDINONE</td> <td>15/09/23</td> </tr> <tr> <td>B</td> <td>REV. PER RICHIESTA INTEGRAZIONI MASE</td> <td>BERTELLONI</td> <td>12/04/24</td> <td>TAMBURINI</td> <td>15/04/24</td> <td>RONDINONE</td> <td>16/04/24</td> </tr> <tr> <td></td> <td></td> <td></td> <td></td> <td></td> <td></td> <td></td> <td></td> </tr> <tr> <td></td> <td></td> <td></td> <td></td> <td></td> <td></td> <td></td> <td></td> </tr> </tbody> </table>	REV.	DESCRIZIONE	REDATTO	DATA	VERIFICATO	DATA	APPROVATO	DATA	A	EMISSIONE	BERTELLONI	12/09/23	TAMBURINI	14/09/23	RONDINONE	15/09/23	B	REV. PER RICHIESTA INTEGRAZIONI MASE	BERTELLONI	12/04/24	TAMBURINI	15/04/24	RONDINONE	16/04/24																	
REV.	DESCRIZIONE	REDATTO	DATA	VERIFICATO	DATA	APPROVATO	DATA																																		
A	EMISSIONE	BERTELLONI	12/09/23	TAMBURINI	14/09/23	RONDINONE	15/09/23																																		
B	REV. PER RICHIESTA INTEGRAZIONI MASE	BERTELLONI	12/04/24	TAMBURINI	15/04/24	RONDINONE	16/04/24																																		
File: 0002.00.AMB.P7.CA0010.001.B.DWG n. Etob.:	