

Raccordo viabilità
in uscita

USCITA →
USCITA →


LEGENDA			
	CB - CANTIERE BASE		SPAZZOLATURA PISTE
	CO - CANTIERE OPERATIVO		BARRIERE ANTIRUMORE DI CANTIERE - FISSE H=4m
	PERIMETRO AREA DI CANTIERE		VIABILITA' IN USCITA (DA VIA CIRONI)
	VIABILITA' IN USCITA (DA VIA SIGHELE)		VIABILITA' IN USCITA (DA VIA CIRONI - ALTERNATIVA PER MEZZI H<3,60M)
	B		D
			USCITE DAL CANTIERE

N.B. - Le barriere antirumore di cantiere sono da considerarsi per il solo periodo relativo alla fase 1 (così come da cronoprogramma dei lavori di cantiere)

DESTINAZIONE D'USO RICETTORI

	EDIFICI SENSIBILI (SCUOLE, OSPEDALI, CASE DI CURA, CASE DI RIPOSO)
--	--

KEY-PLAN

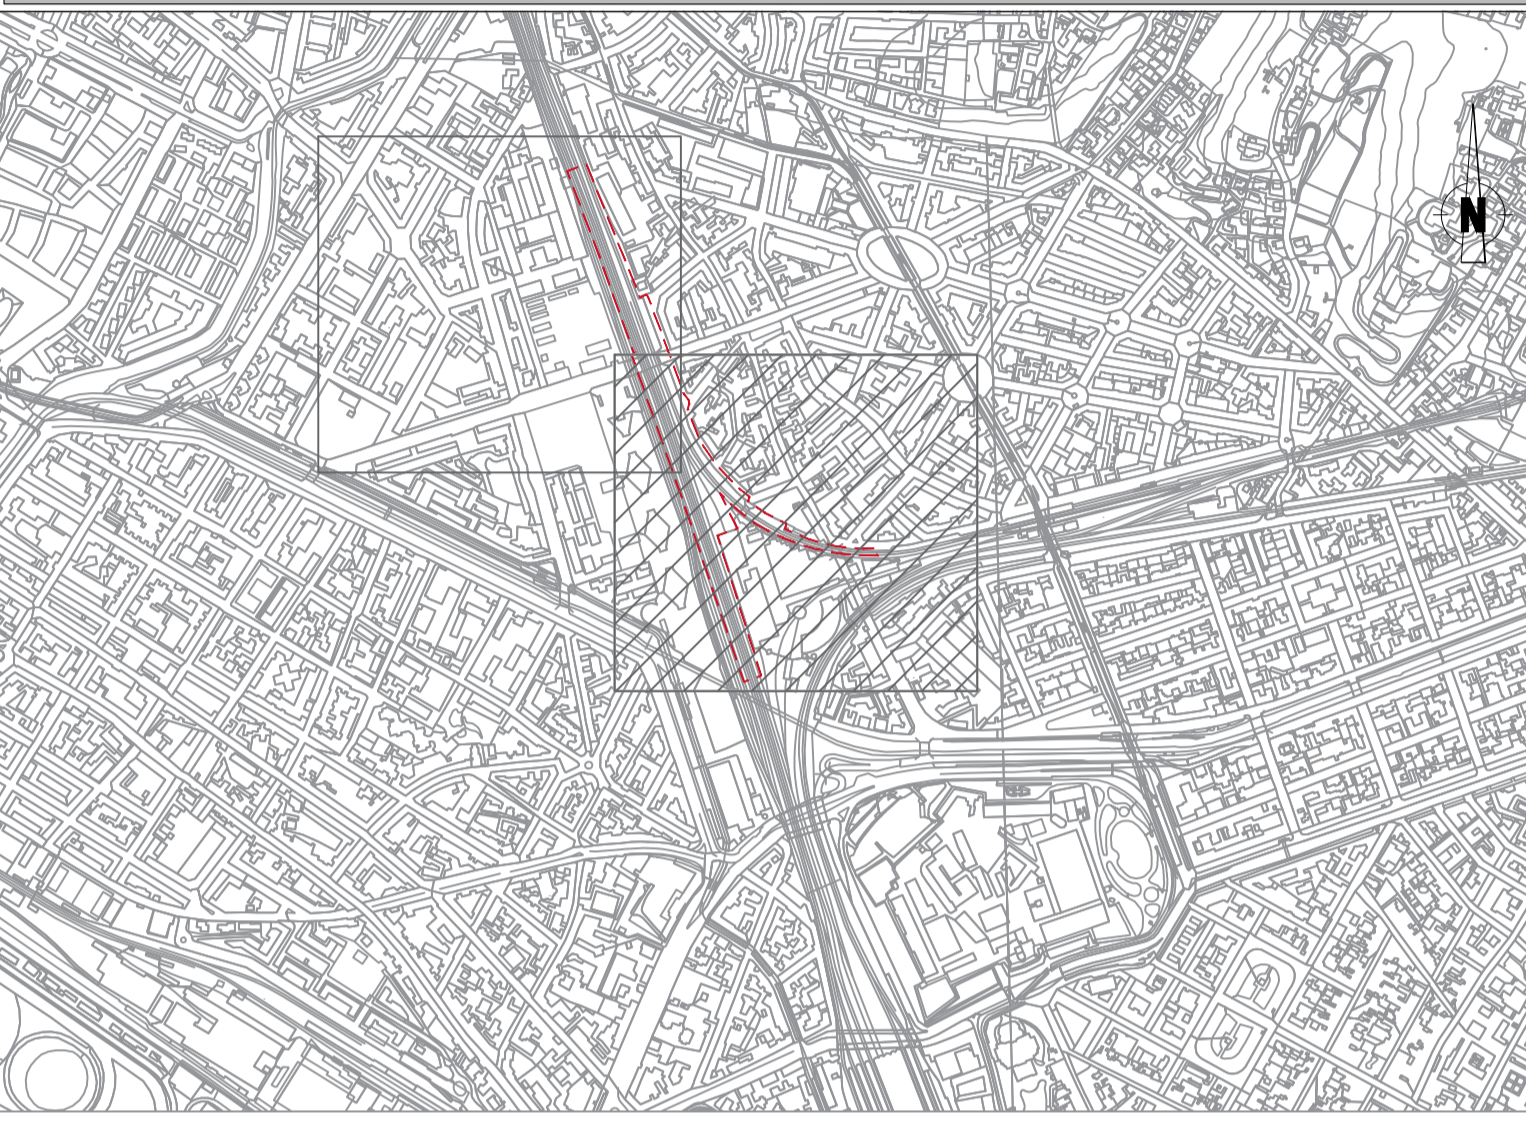

COMMITTENTE

RFI
RETE FERROVIARIA ITALIANA
GRUPPO FERROVIE DELLO STATO ITALIANE

PROGETTAZIONE

Infrarail S.r.l.
Gruppo Ferrovie dello Stato Italiane
Via Marsala, 41 - 00185 Roma

VERIFICA DI ASSOGGETTABILITA' ALLA VIA (art.19 D.Lgs. 152/2006)
ACCESSIBILITA' ALLA NUOVA STAZIONE AV BELFIORE E NUOVO COLLEGAMENTO BELFIORE - FIRENZE SMN FASE 1

PROGETTO AMBIENTALE DELLA CANTIERIZZAZIONE

PLANIMETRIA DI LOCALIZZAZIONE DEGLI INTERVENTI DI MITIGAZIONE | **SCALA: 1:1000**

IL PROGETTISTA

Infrarail srl - IFR
sede legale: via Marsala, 41 - 00185 - Roma
PEC: infrarail.pec@legalmail.it
Codice Fiscale e P. IVA: 0696550484

COMMESSA	LOTTO	FASE	TIPO	DISCIPLINA	PROGR.	REV.
0002	00	AMB	P7	CA0010	002	B

REV.	DESCRIZIONE	REDATTO	DATA	VERIFICATO	DATA	APPROVATO	DATA
A	EMISSIONE	BERTELLONI	12/09/23	TAMBURINI	14/09/23	RONDINONE	15/09/23
B	REV. PER RICHIESTA INTEGRAZIONI MASE	BERTELLONI	12/04/24	TAMBURINI	15/04/24	RONDINONE	16/04/24