


- Ambito di intervento
- ↻ Nuova fermata Circondaria
- PM Nuova fermata People Mover
- S Nuova stazione AV



- Fase 1 Nuova fermata Circondaria

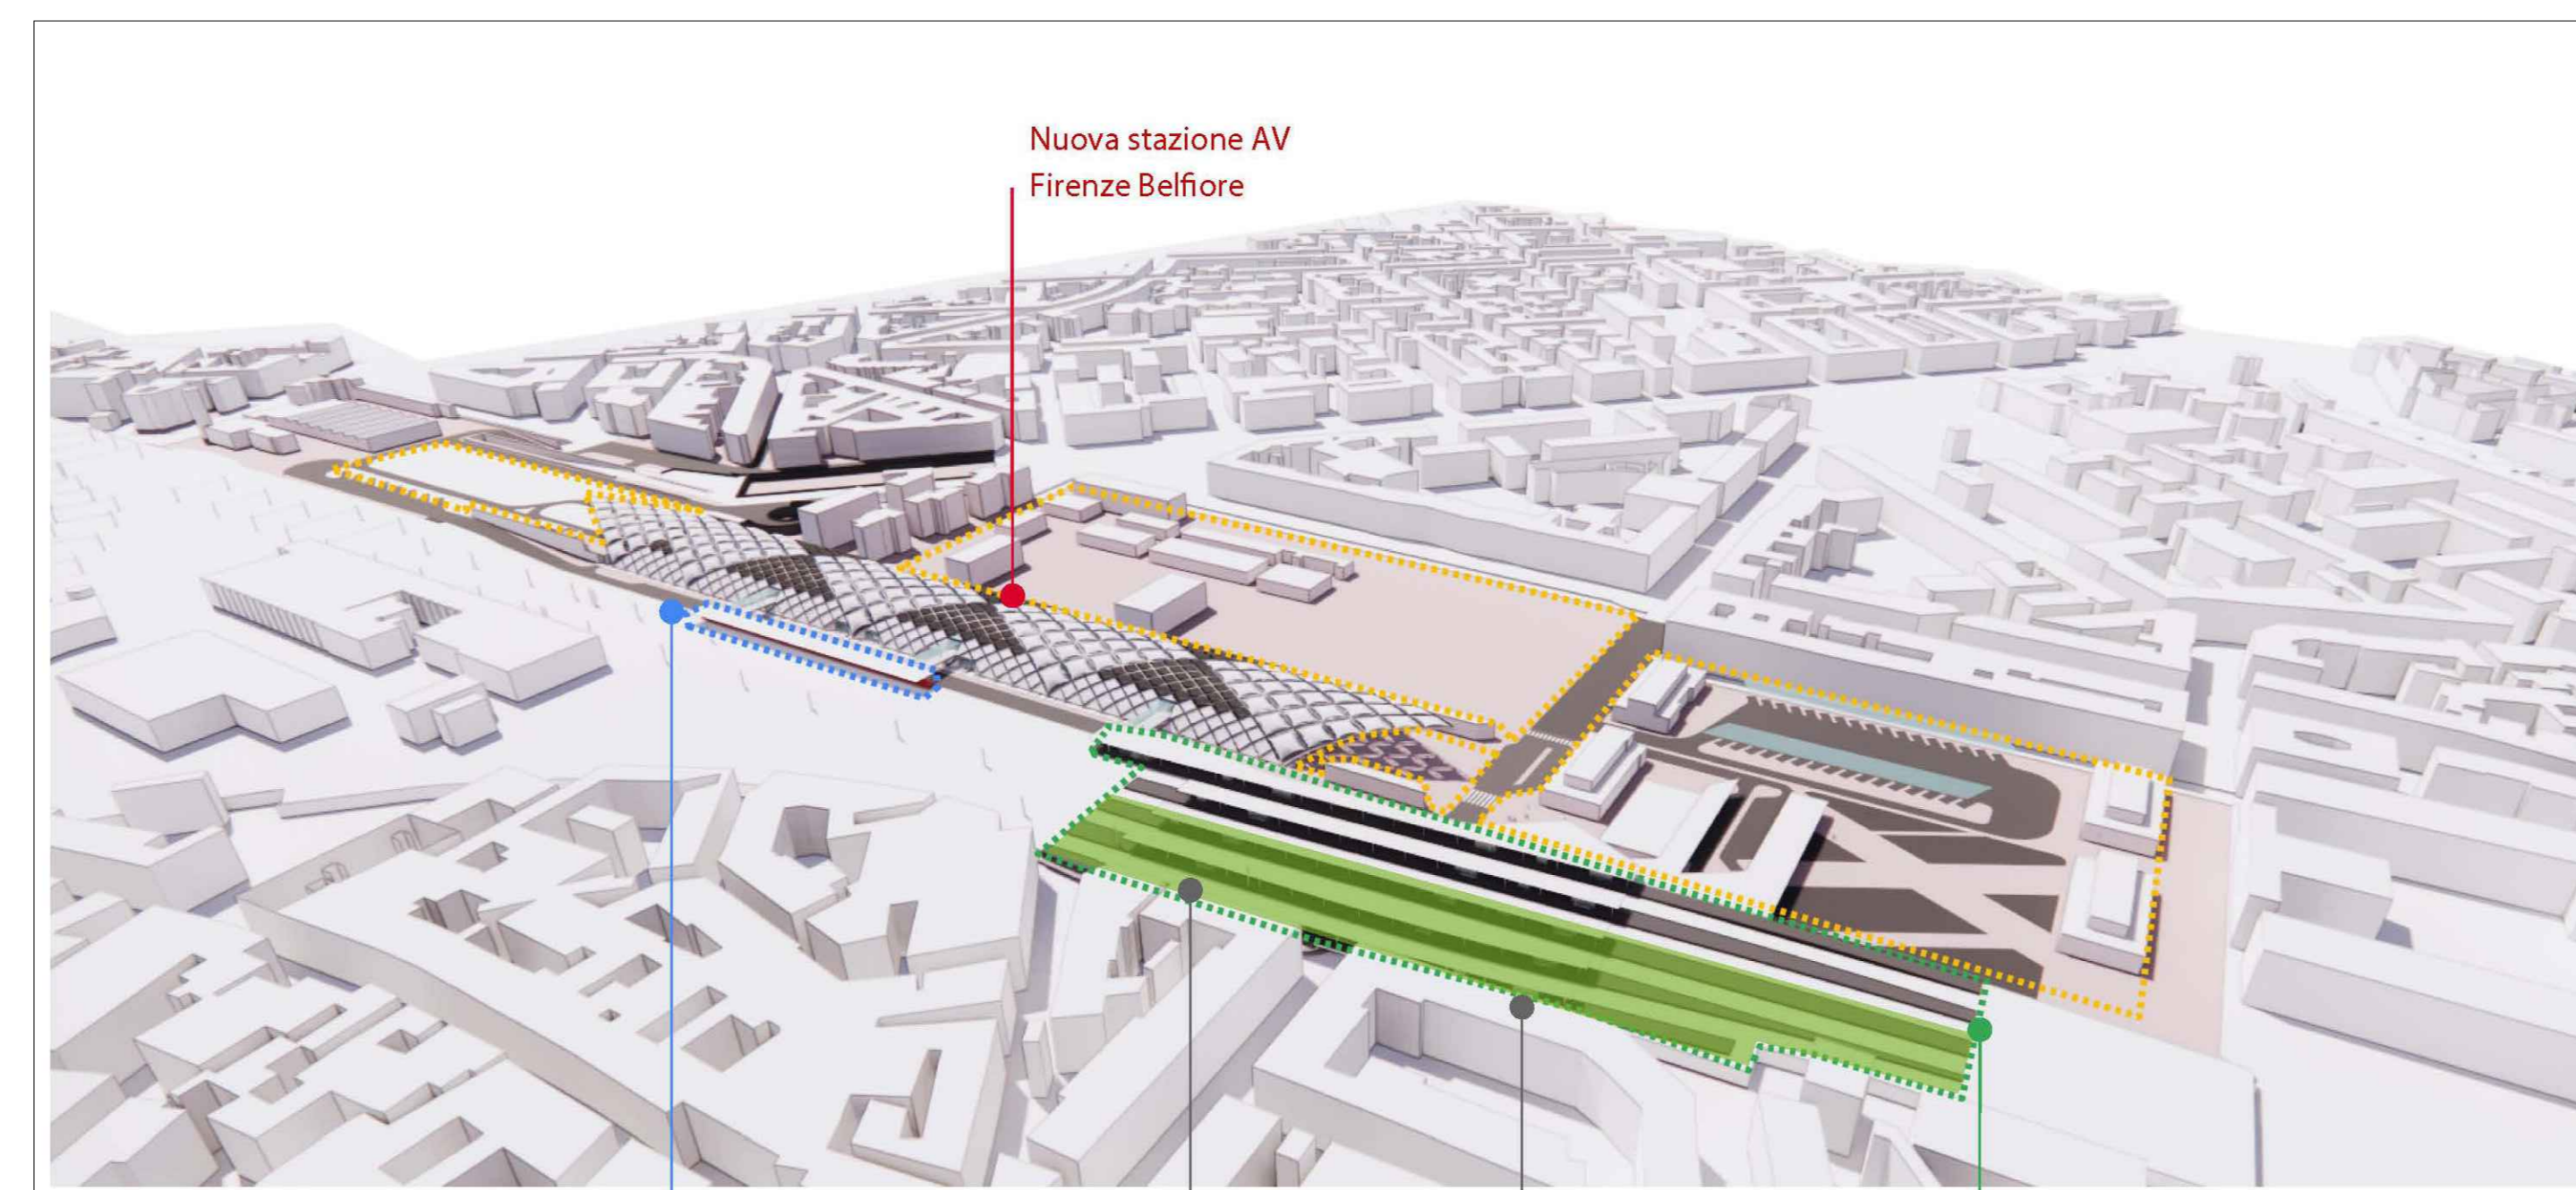

INQUADRAMENTO  
scala 1:10000

NOTA GENERALE: LE BARRIERE ANTIRUMORE SONO STATE INSERITE PER COMPLETEZZA E SONO DA CONSIDERARSI INDICATIVE IN QUANTO FANNO PARTE DEL PRA FIRENZE 4, OGGETTO DI VALUTAZIONE DA PARTE DI CDS/ITER DEDICATO.



FOTO INSERIMENTO N.1 - POST OPERAM

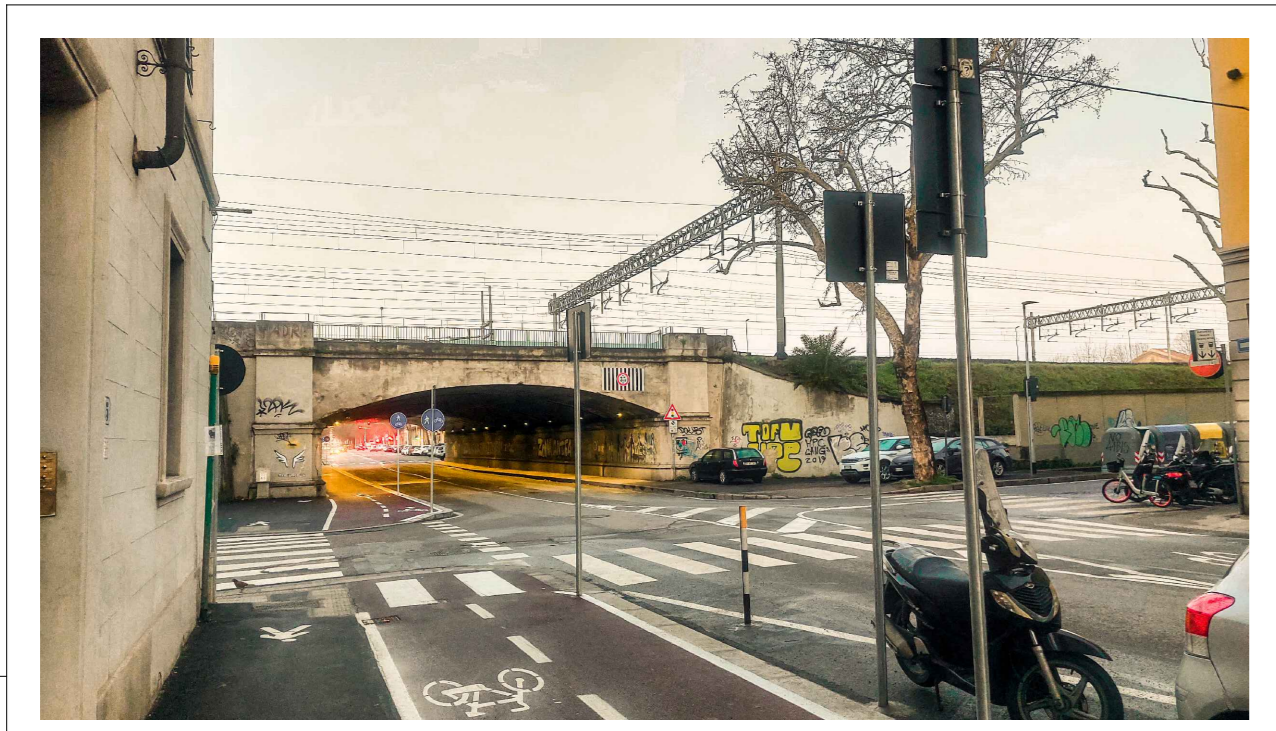
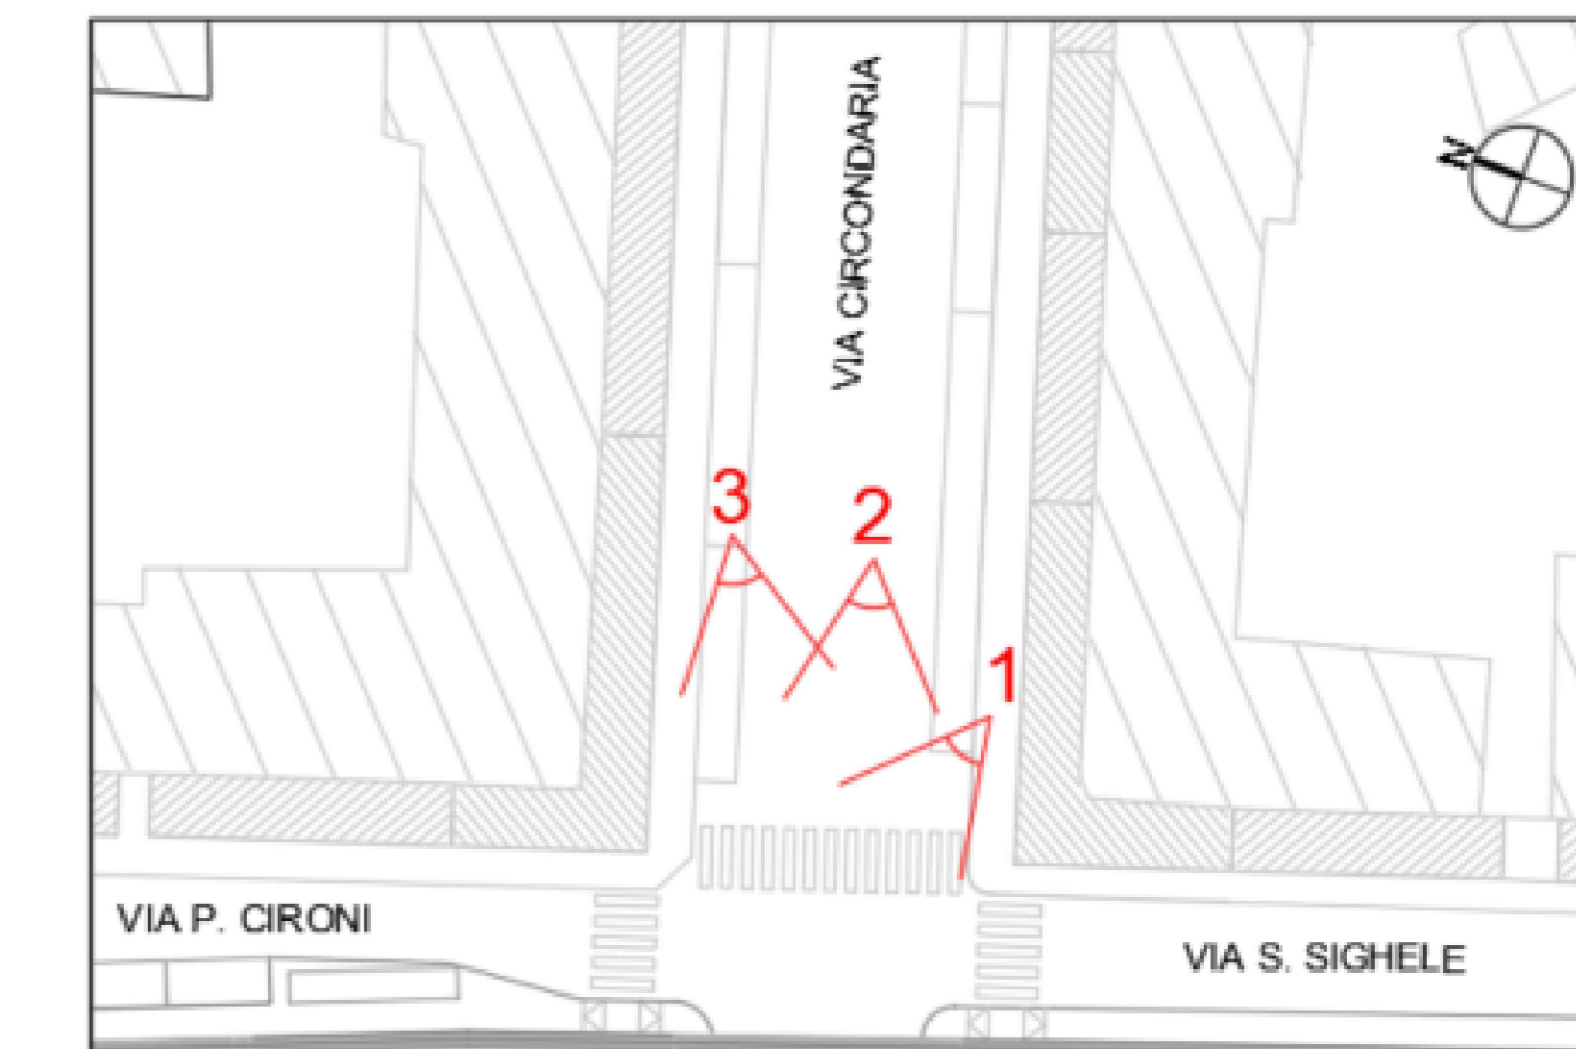


FOTO INSERIMENTO N.2 - POST OPERAM

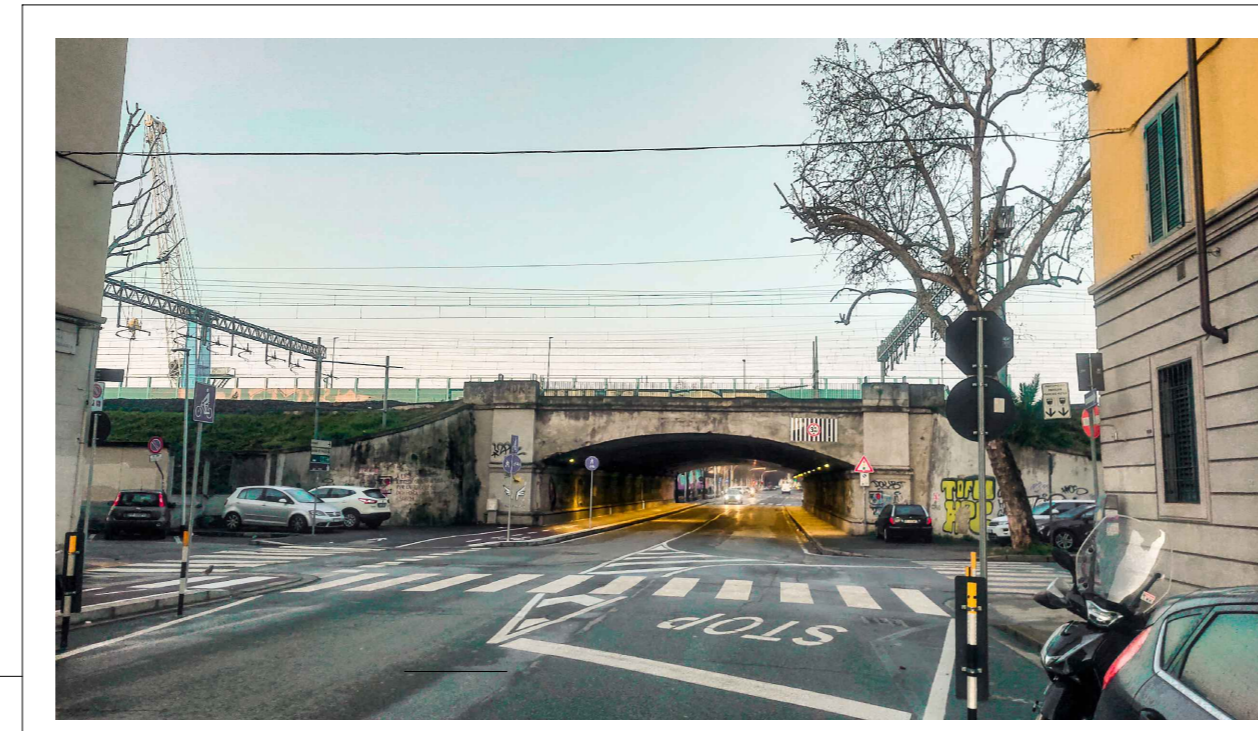


FOTO INSERIMENTO N.3 - POST OPERAM


PUNTI DI RIPRESA FOTOGRAFIE










ANTE OPERAM



ANTE OPERAM

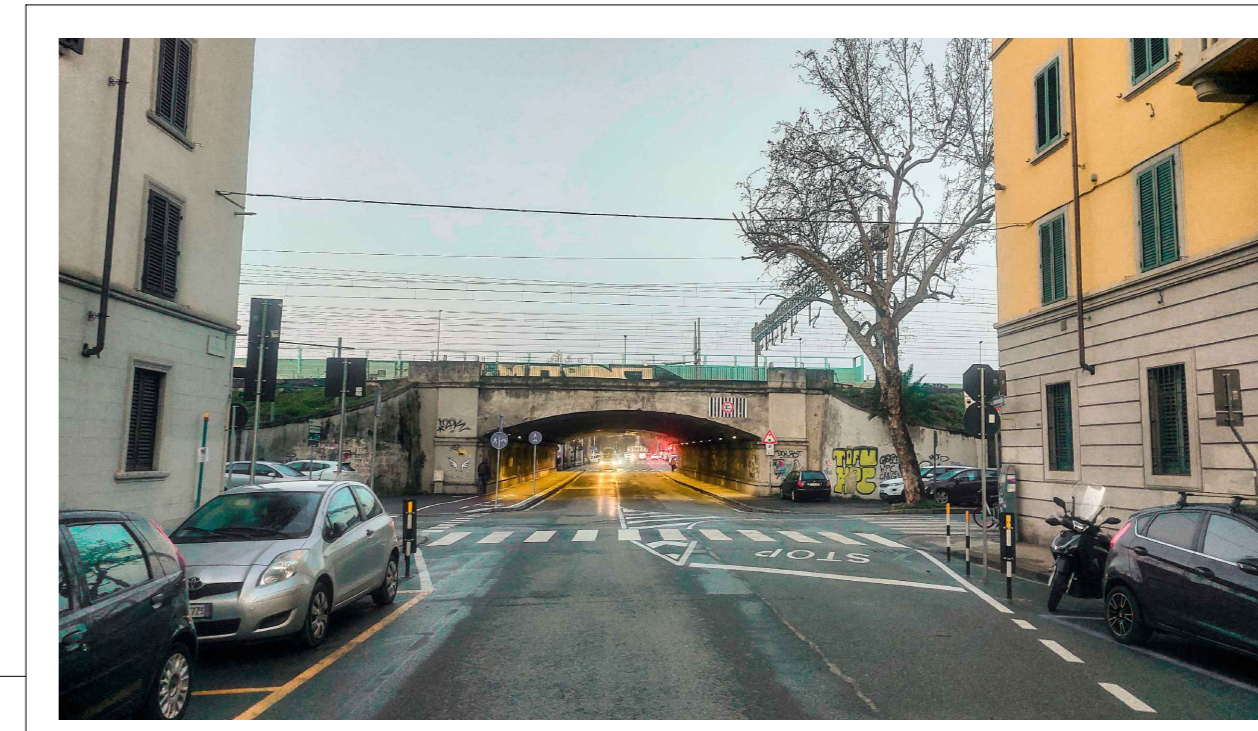

ANTE OPERAM

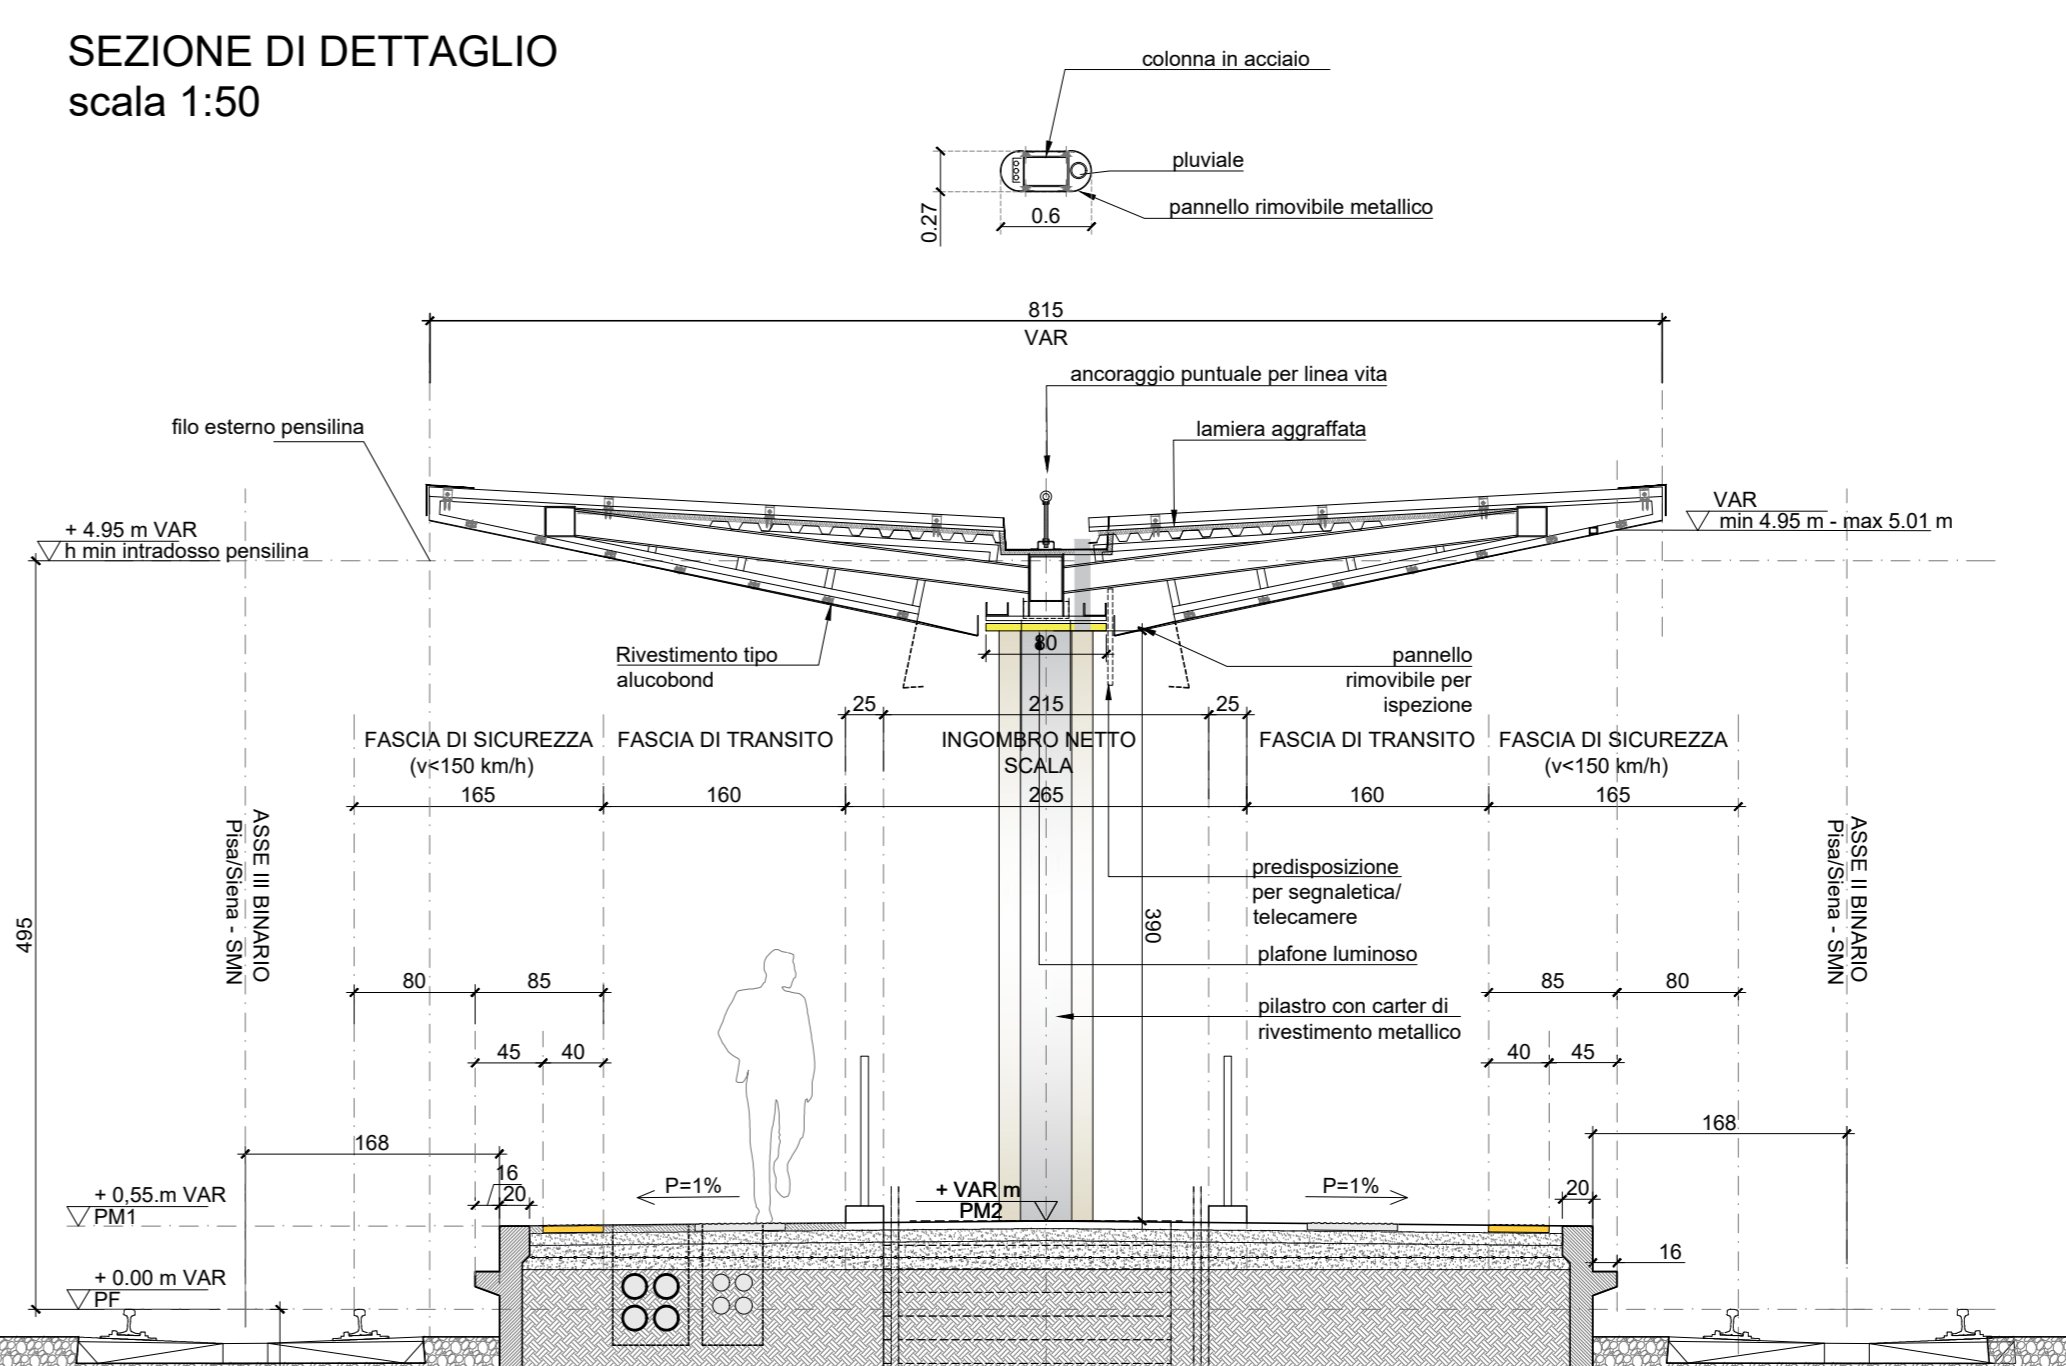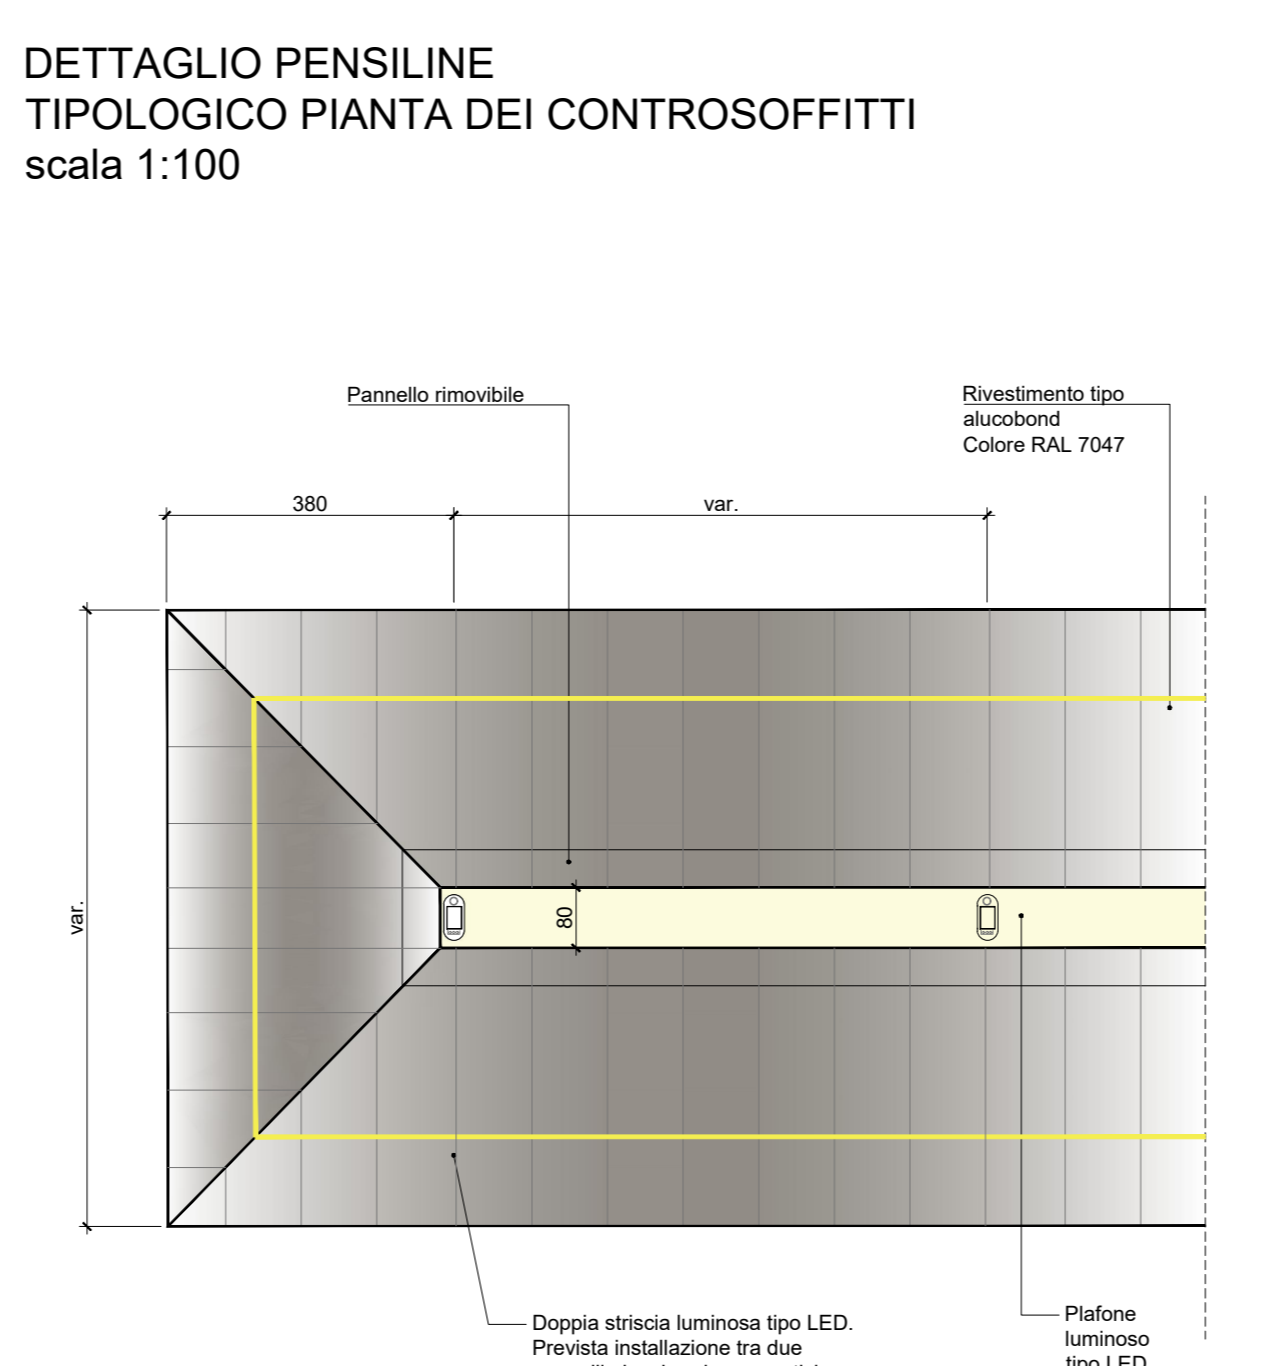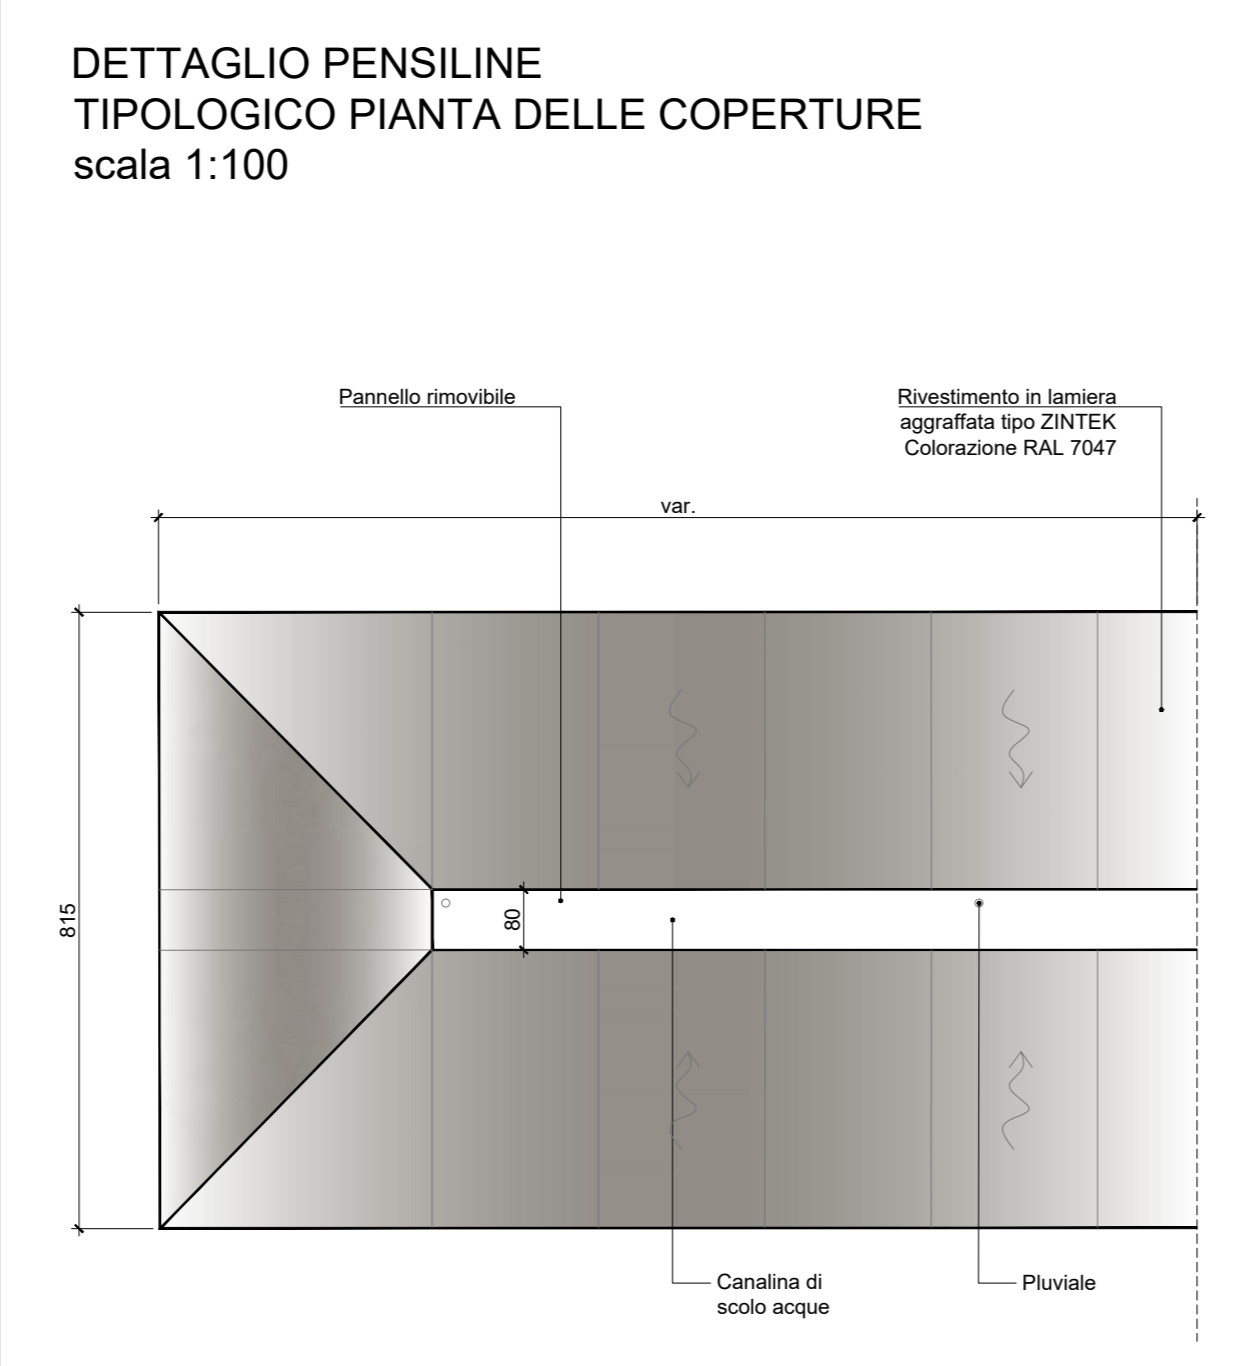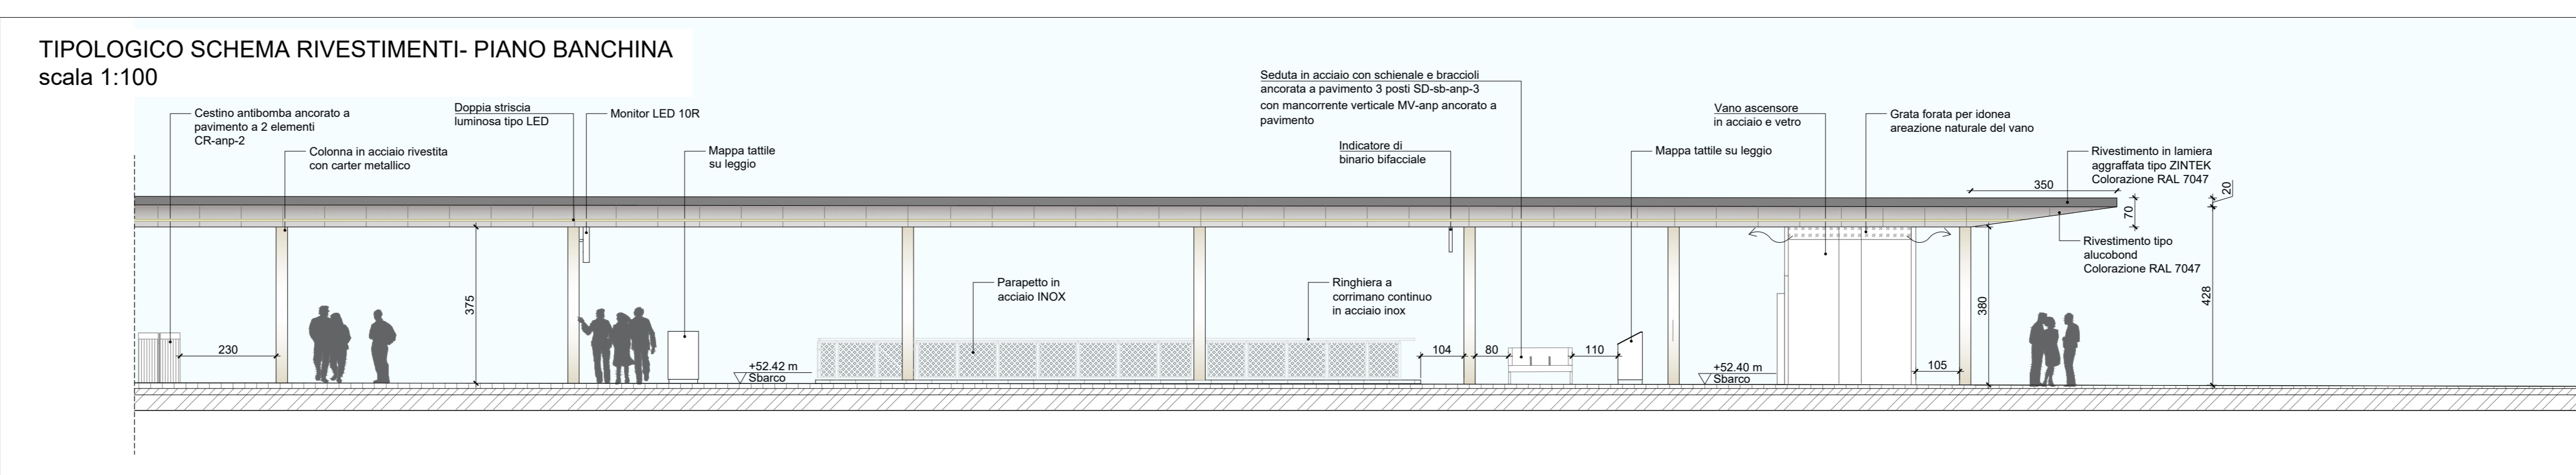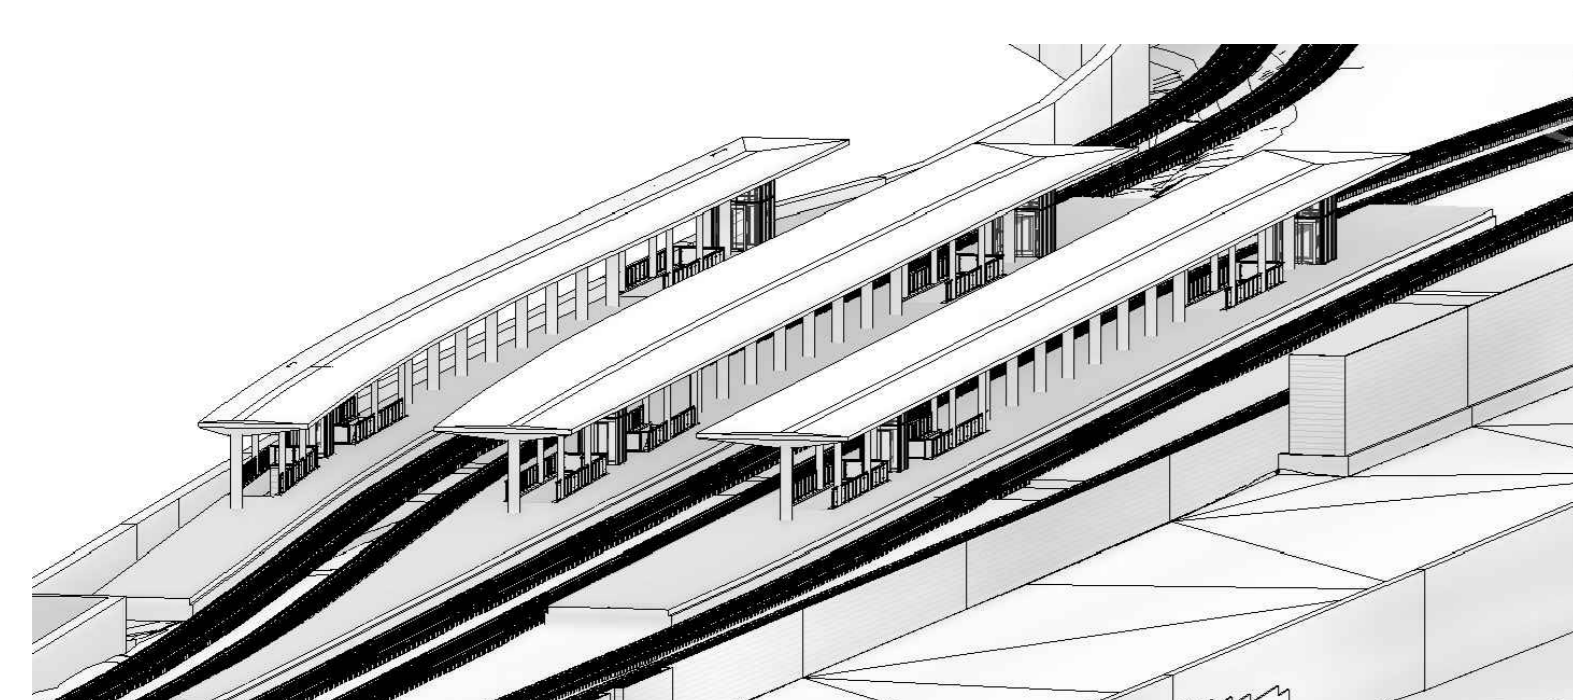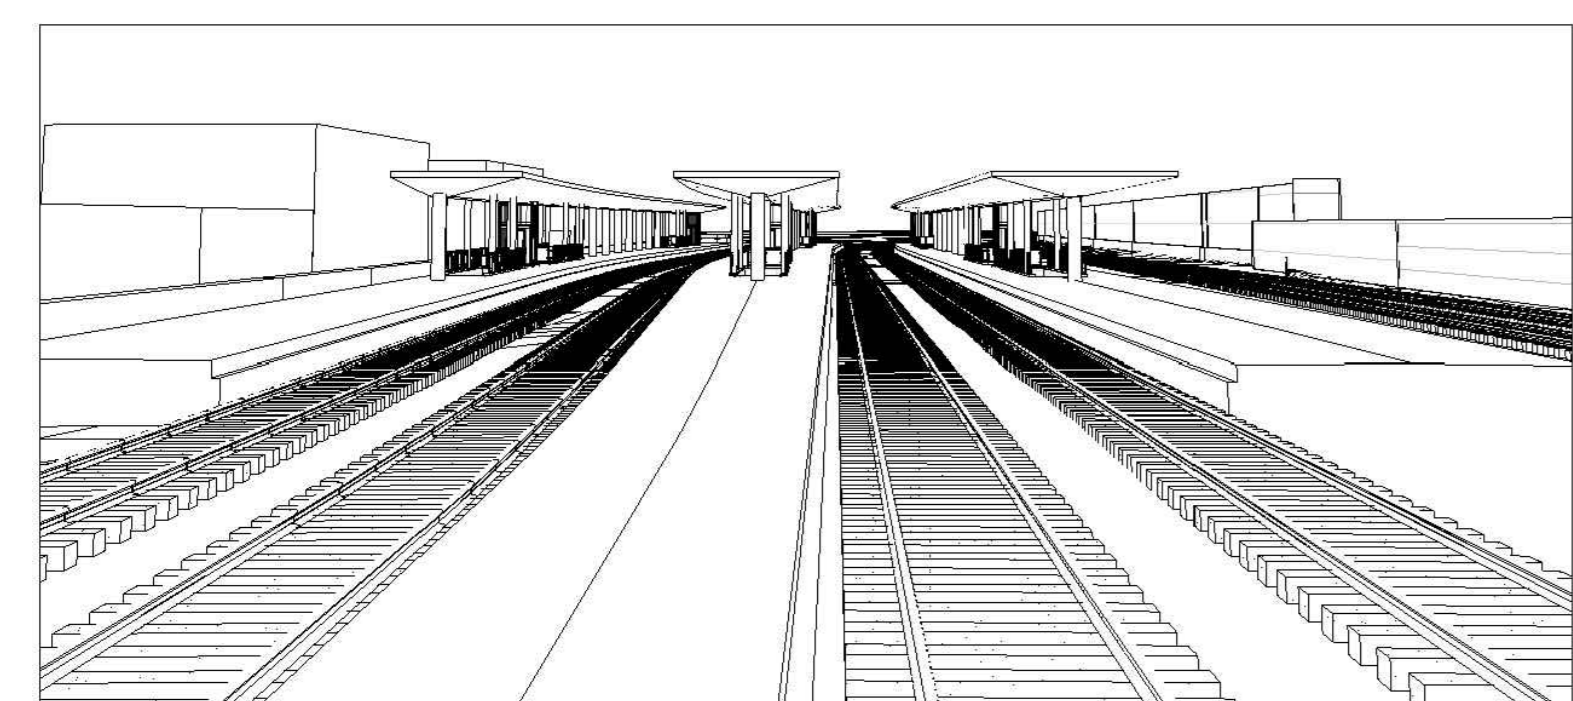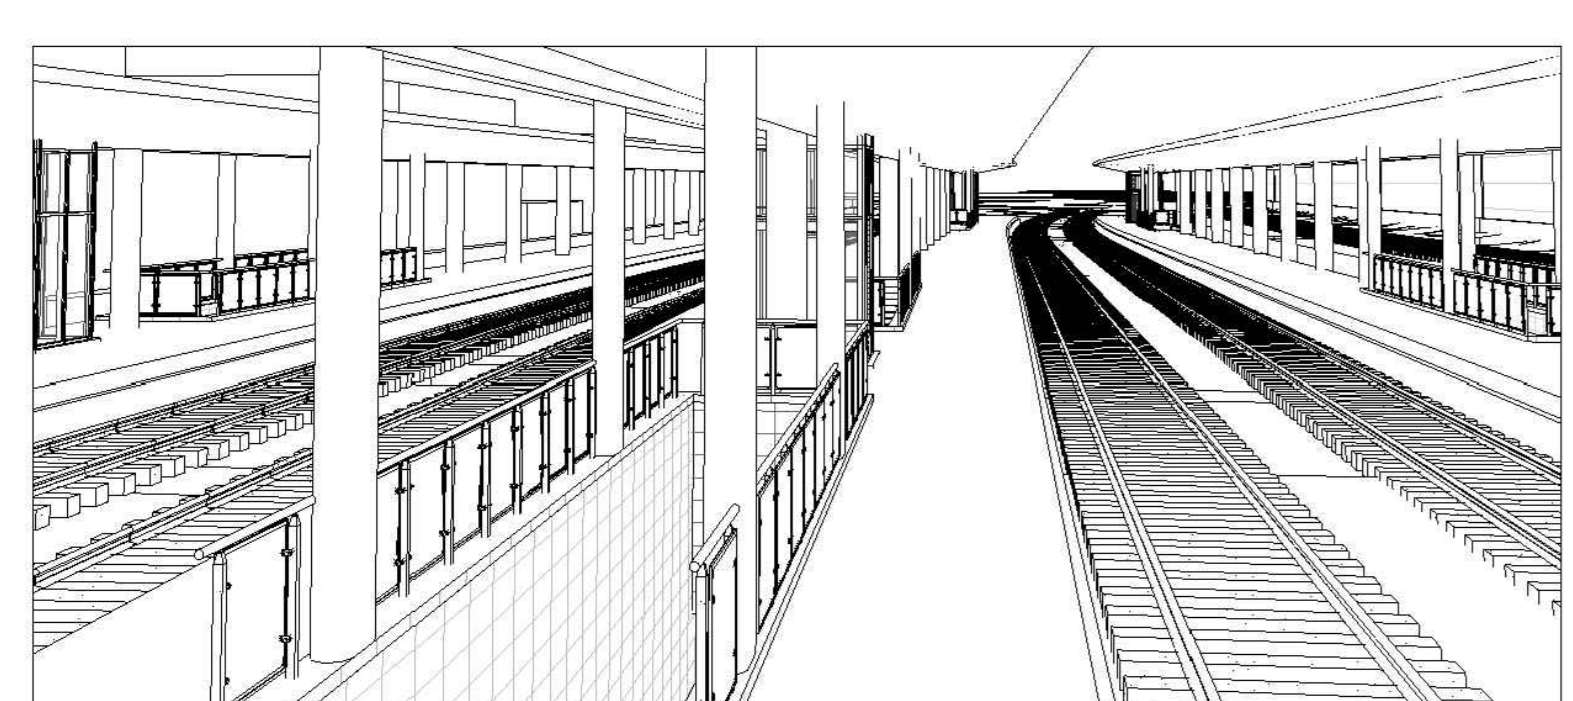

**COMMITTENTE**

**PROGETTAZIONE**

**VERIFICA DI ASSOGGETTABILITA' ALLA VIA (art.19 D.Lgs. 152/2006)**  
**ACCESSIBILITA' ALLA NUOVA STAZIONE AV BELFIORE E NUOVO COLLEGAMENTO BELFIORE - FIRENZE SMN**  
**FASE 1**  
**STUDIO PRELIMINARE AMBIENTALE**

Schede di elaborazione tridimensionale e dettaglio materiali SCALA: 1:XXX

**IL PROGETTISTA**

Infrarail srl - IFR  
sede legale: via Marsala, 41 - 00185 - Roma  
PREC: infrarail@gruppoferrovie.it  
Codice Fiscale e P. IVA: 0695550484

| COMMESSA | LOTTO | FASE | TIPO | DISCIPLINA | PROGR. | REV. |
|----------|-------|------|------|------------|--------|------|
| 0002     | 00    | AMB  | SH   | TA0000     | 003    | A    |

| REV. | DESCRIZIONE | REDATTO    | DATA     | VERIFICATO | DATA     | APPROVATO | DATA     |
|------|-------------|------------|----------|------------|----------|-----------|----------|
| A    | EMISSIONE   | DE LORENZO | 10/04/24 | BONDISONE  | 12/04/24 | BONDISONE | 12/04/24 |

File: 0002\_00\_AMB\_SHTA0000\_003\_A.DWG n. Etab.: