


# Sezione Idrogeologica 1 - 1'

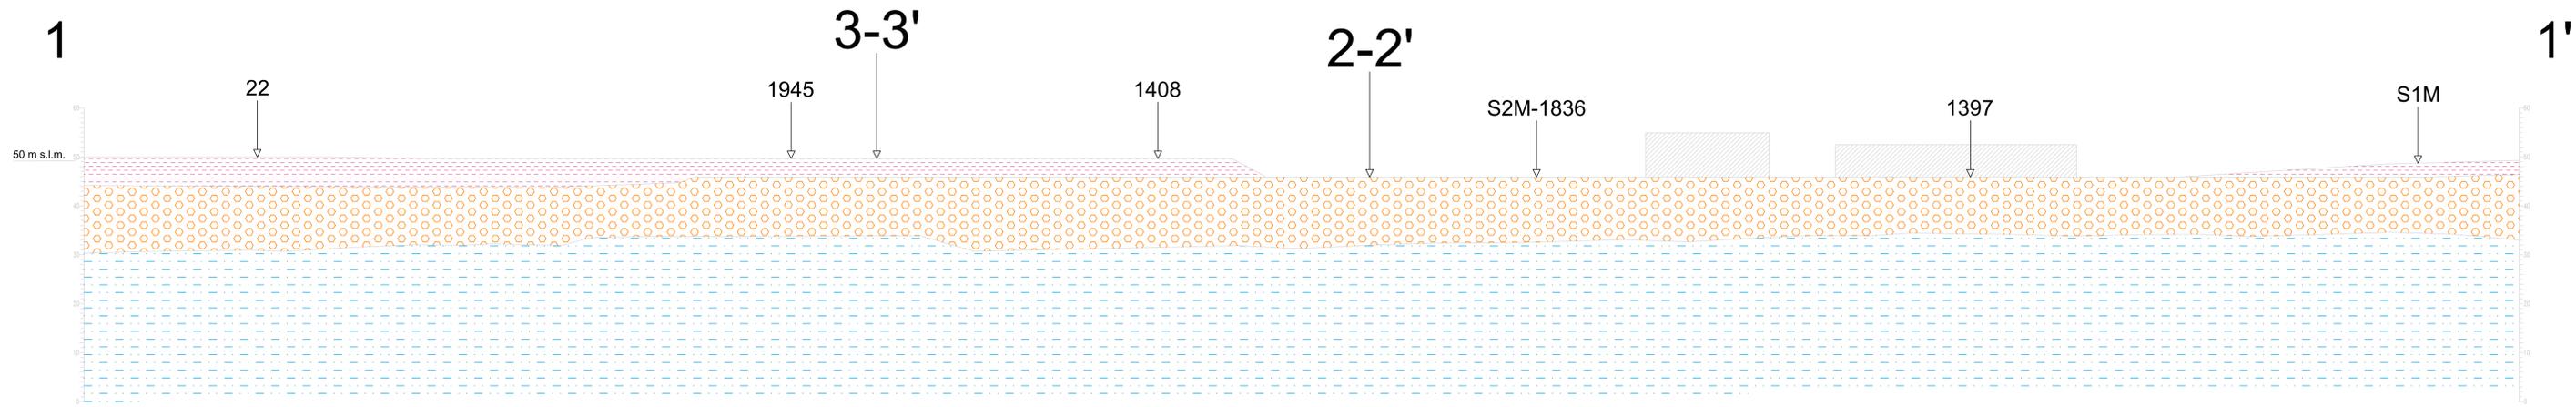


Scala 1:500

## LEGENDA


-  Terreno di riporto
-  Permeabilità medio-alta  
Ghiaie in matrice sabbiosa-limoso/argillosa-limoso
-  Permeabilità bassa  
Argille limose

# Sezione Idrogeologica 2 - 2'

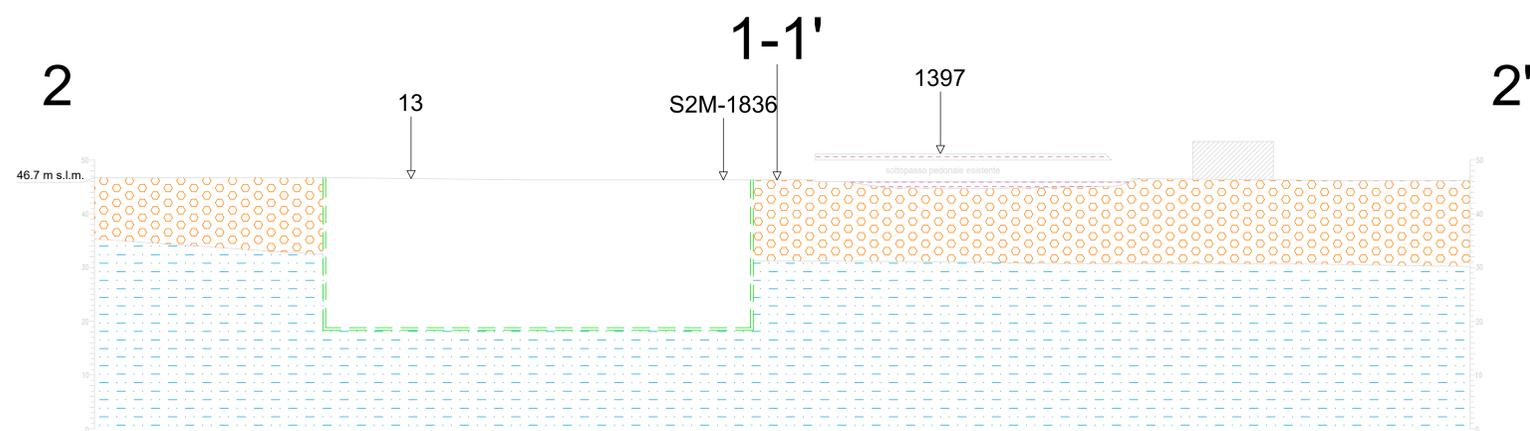

Scala 1:500

# Sezione Idrogeologica 3 - 3'

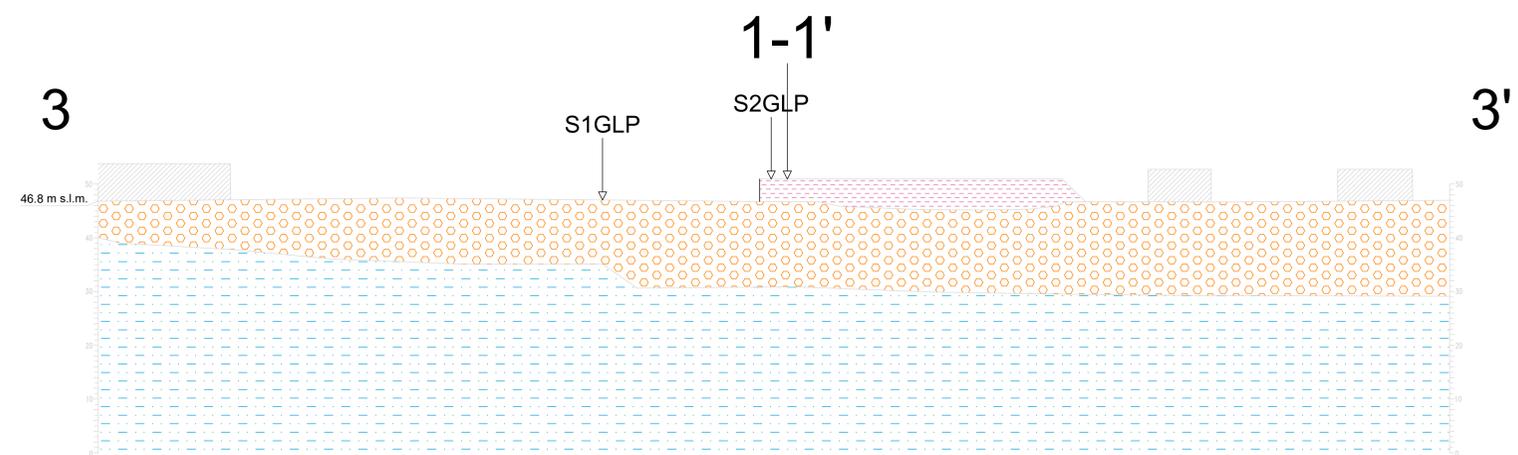

Scala 1:500

COMMITTENTE



PROGETTAZIONE



PROGETTO DI FATTIBILITA' TECNICO ECONOMICA  
ACCESSIBILITA' ALLA NUOVA STAZIONE AV BELFIORE E  
NUOVO COLLEGAMENTO BELFIORE - FIRENZE SMN  
FASE 1  
G.I.G.  
GEOLOGIA IDROGEOLOGIA GEOTECNICA

SEZIONI IDROGEOLOGICHE SCALA: 1:500

IL PROGETTISTA



Strada 101 - 00144 Roma  
Via Legale - Piazza della Croce Rossa, 1 - 00161 Roma  
PEC: intramit@pec.intramit.it  
Codice Fiscale n. P. IVA: 09665550484

COMMESSA	LOTTO	FASE	ENTE	TIPO	DISCIPLINA	PROGR.	REV.
0002	00	F	ZZ	Z8	GE0000	003	A

REV.	DESCRIZIONE	REDATTO	DATA	VERIFICATO	DATA	APPROVATO	DATA
A	EMISSIONE	G. PAOLINI	28/12/22	F. SIRIANNI	03/01/23	R. SORBELLO	03/01/23

File: 0002\_00\_F\_ZZ\_Z8\_GE\_0000\_003\_A.DWG n. Ediz.: