

SS 106 JONICA


-----	fascia A	—	Progetto
-----	fascia B		

Ferrovia

-----	fascia A		
-----	fascia B		

Progetto stradale

-----	Fascia di pertinenza		
-------	----------------------	--	--

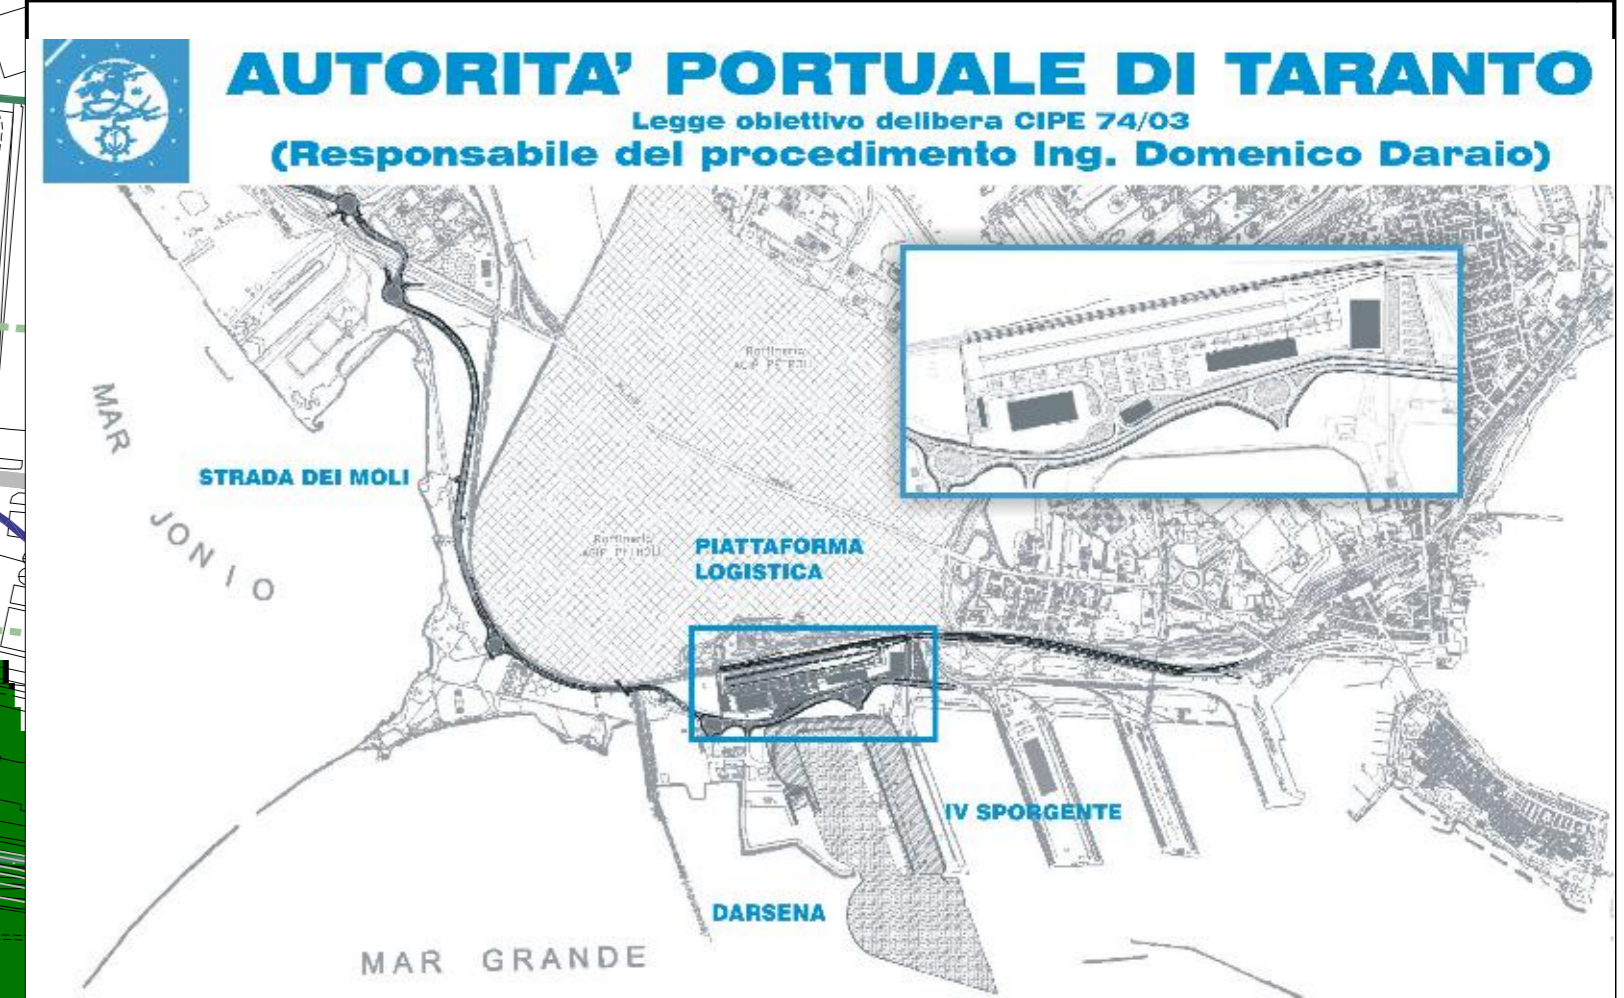

01	29-09-2006	Prima emissione	E. Vicenti	P.L. Carr	ING. G. Cecchi
redazione	data	descrizione redazione	disegnato	verificato	approvato

SOCIETA' DI PROGETTO:

TARANTO LOGISTICA S.p.A.

AUTORITA' PORTUALE TARANTO

Progetto:

PIASTRA PORTUALE DI TARANTO

Disegnato:

123-700 D. I. A.G.E. A. I. O. G.

Titolo:

PROGETTO DEFINITIVO  
STRADA DEI MOLLI  
Studio di fattibilità ambientale  
Mappa rumore Night

