


Inquadramento vista E - Scala 1:2000



Inquadramento generale su ortofoto - Scala 1:50000

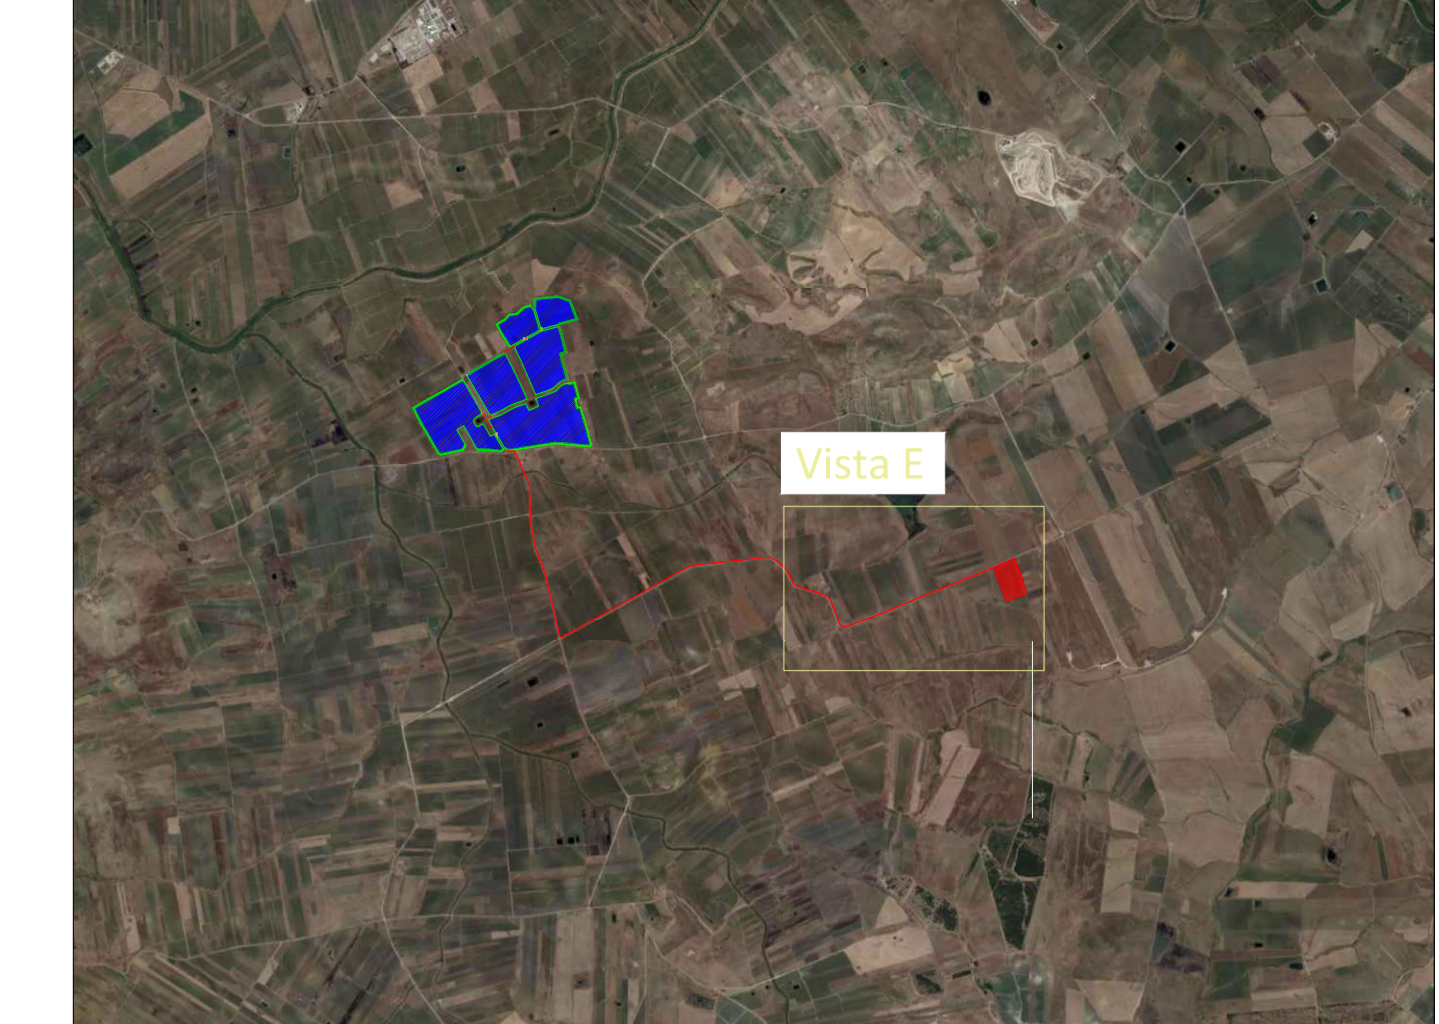

LEGENDA CATASTALE

- Foglio 93 - Comune di Marsala (TP)
- Foglio 94 - Comune di Marsala (TP)
- Foglio 292 - Comune di Trapani (TP)

LEGENDA

- Diritto di superficie
- Asservimento di cavidotto, accesso e/o passaggio

COMMITTENTE		STUDIO DI PROGETTAZIONE	
0		RC	
EMESSO PER ITER AUTORIZZATIVO		DC	
REV. DATE DESCRIPTION		BY CHD APP.	
REVISIONS			
Impianto Agrivoltaico integrato innovativo denominato "DELIA" avente potenza d'impianto di 50,561 MW e relative opere connesse Comuni Marsala (TP) e Trapani (TP)		APPROVED FOR CONSTRUCTION	
PROGETTO DEFINITIVO IMPIANTO AGRIVOLTAICO E OPERE CONNESSE		DWG. REV. DATE	
TAV.10d		SIGNATURE	
Piano particellare di esproprio grafico		ORDER N°	
OBJECT:		SUPPLIER	
SUBPROJECT CODE:		CONTRACT N°	
THIS DWG. SUPERSEDED BY		SCALE	
THIS DWG. SUPERSEDES		1:2000	
CAD FILE NAME:		SHEET OF	
594x1100		REV.	