




Dettaglio vista planimetrica struttura - Scala 1:100

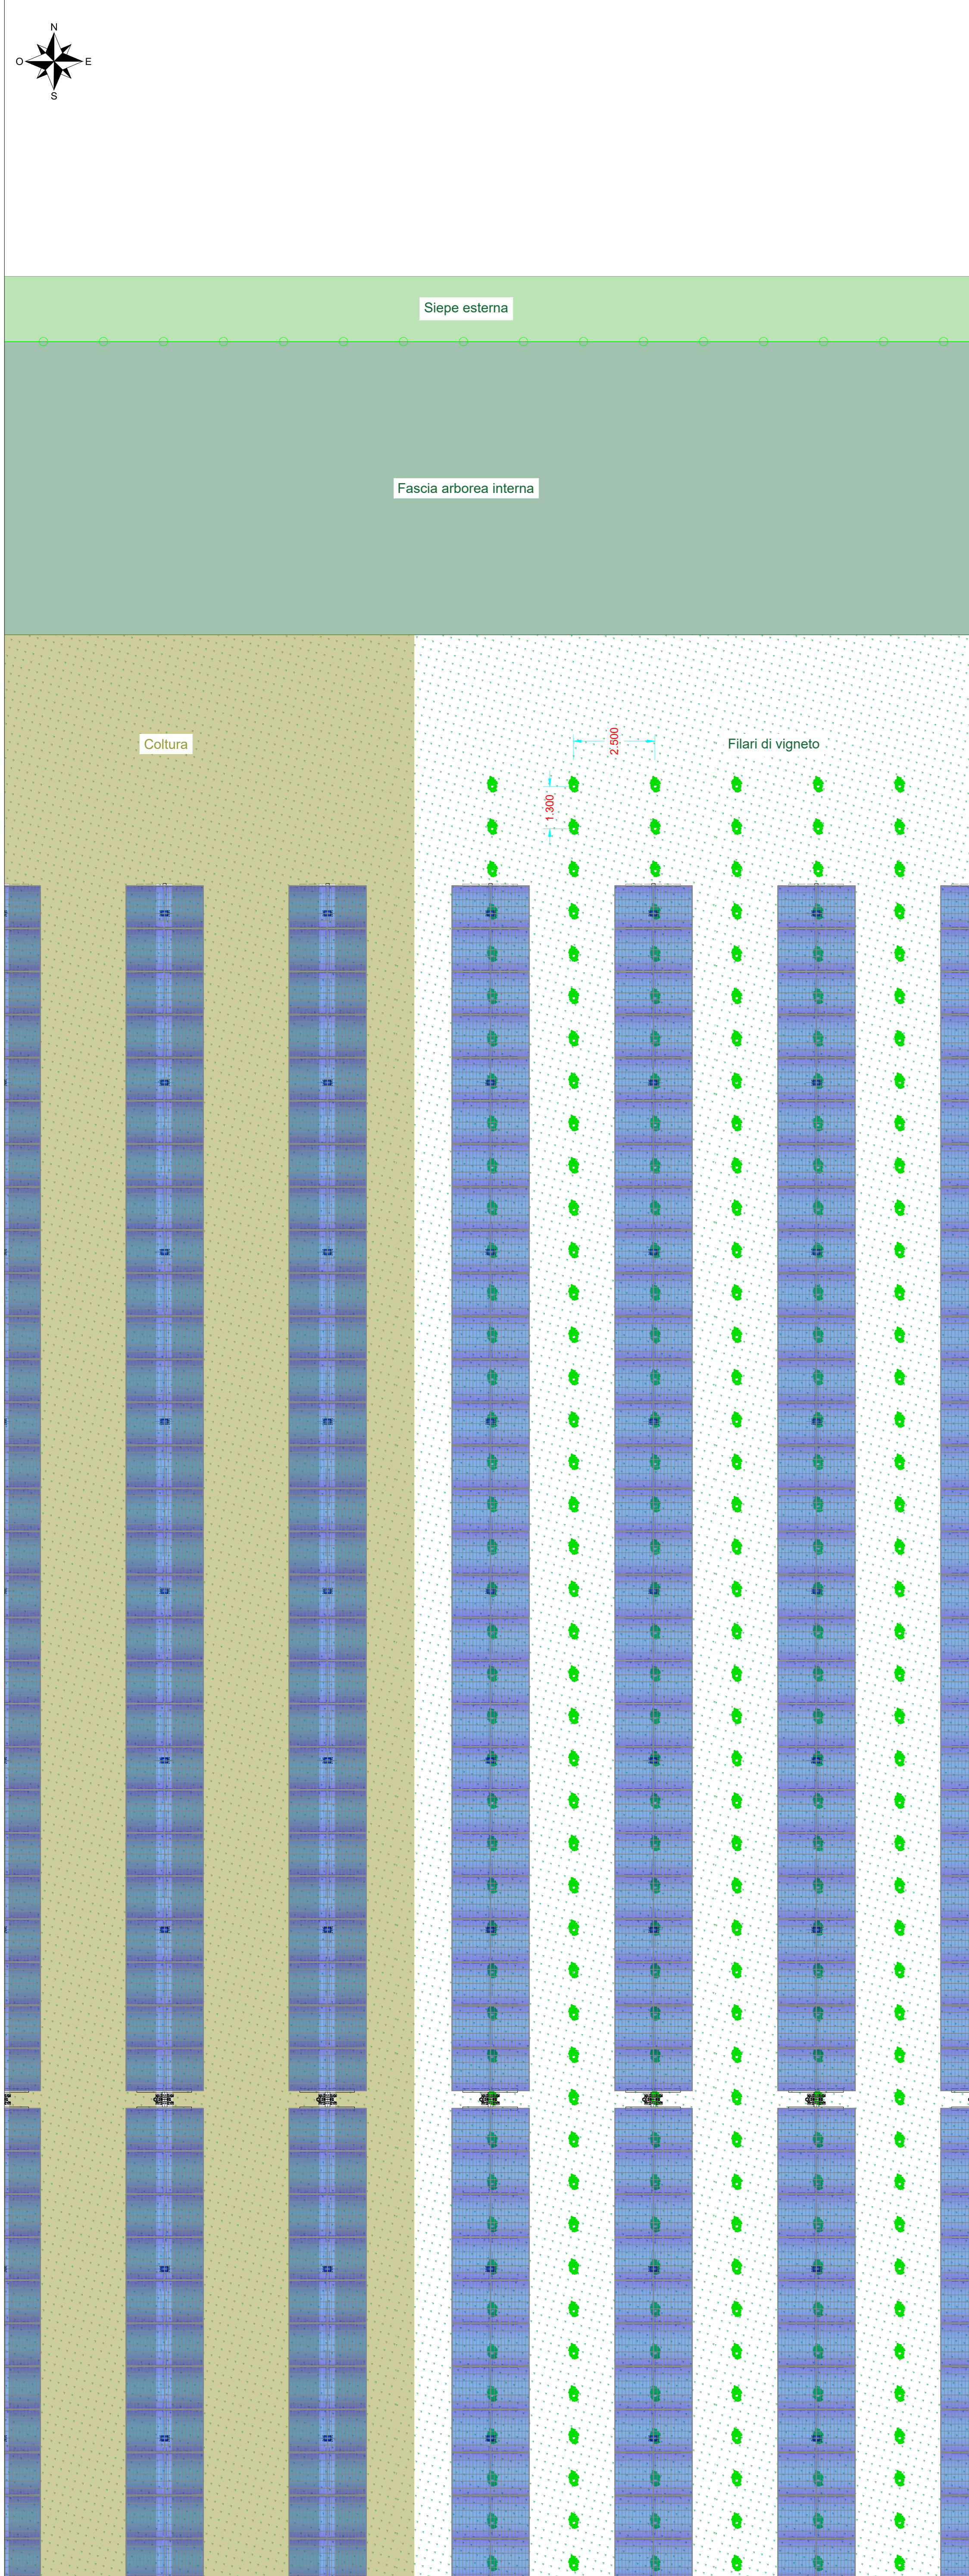


Dettaglio sezione longitudinale struttura - Scala 1:200

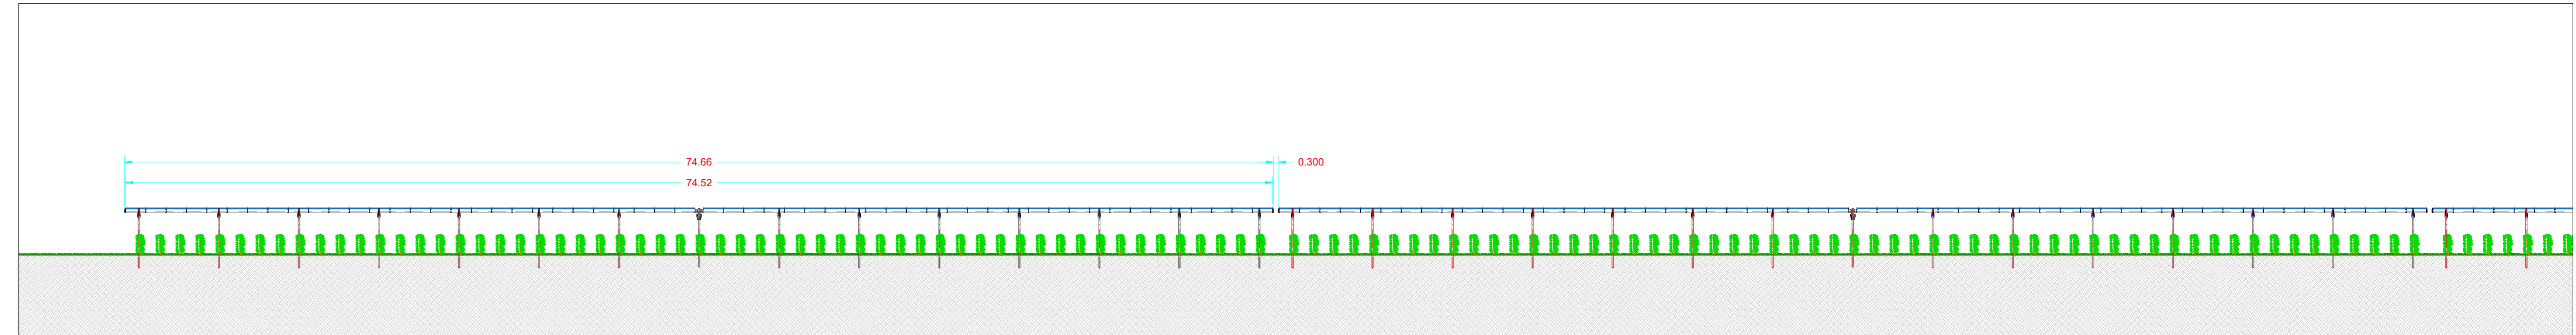


Dettaglio sezione longitudinale struttura - Scala 1:100

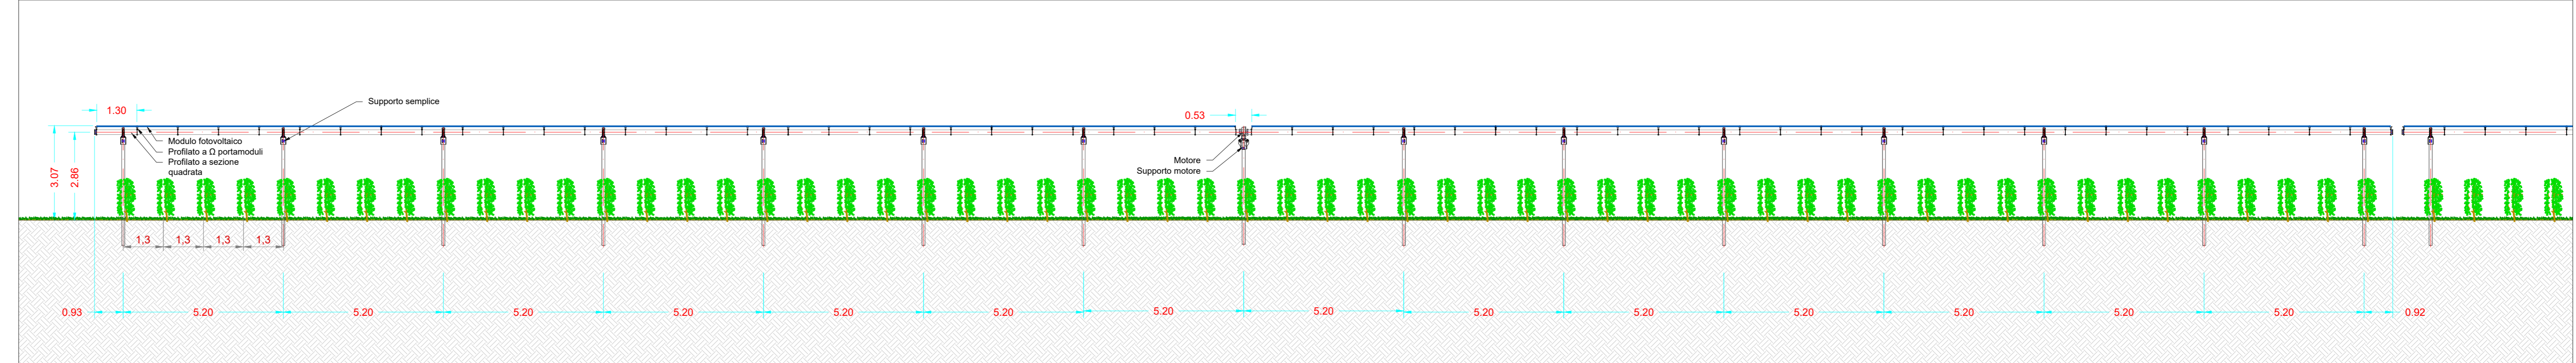


Vista frontale con rotazione 45° - Scala 1:100

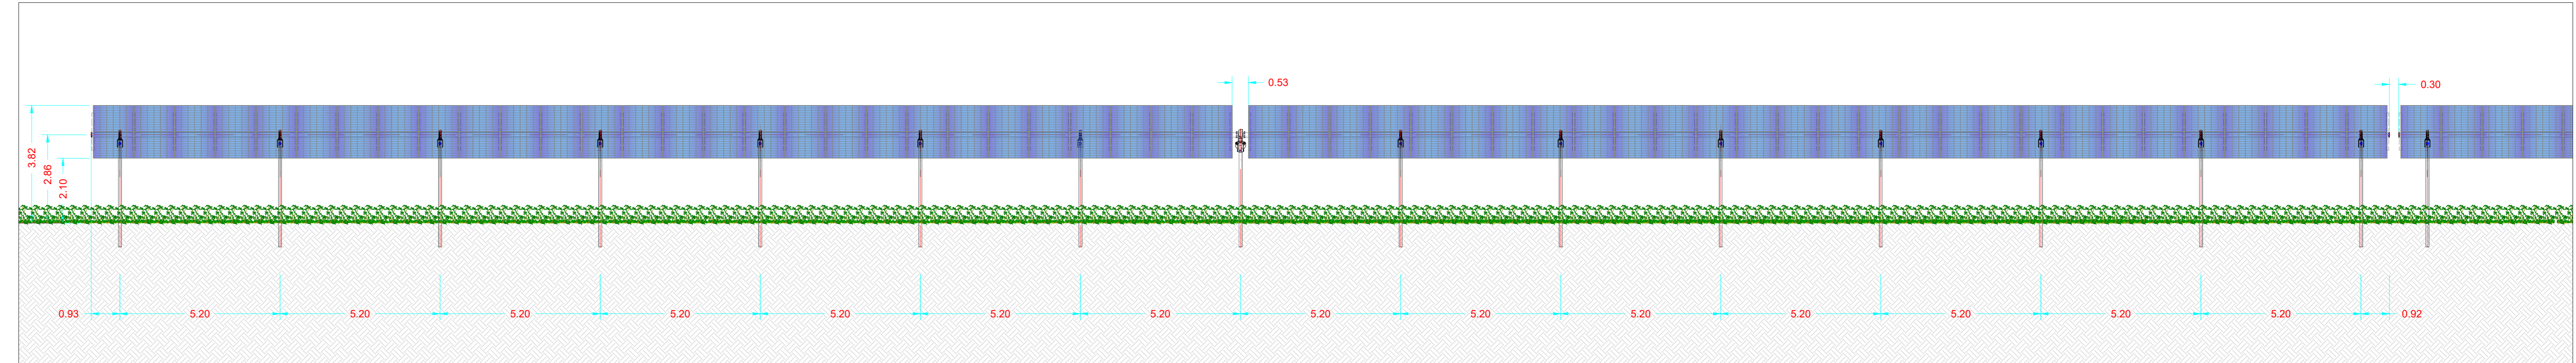


Dettaglio sezione trasversale struttura con vigneto - Scala 1:50

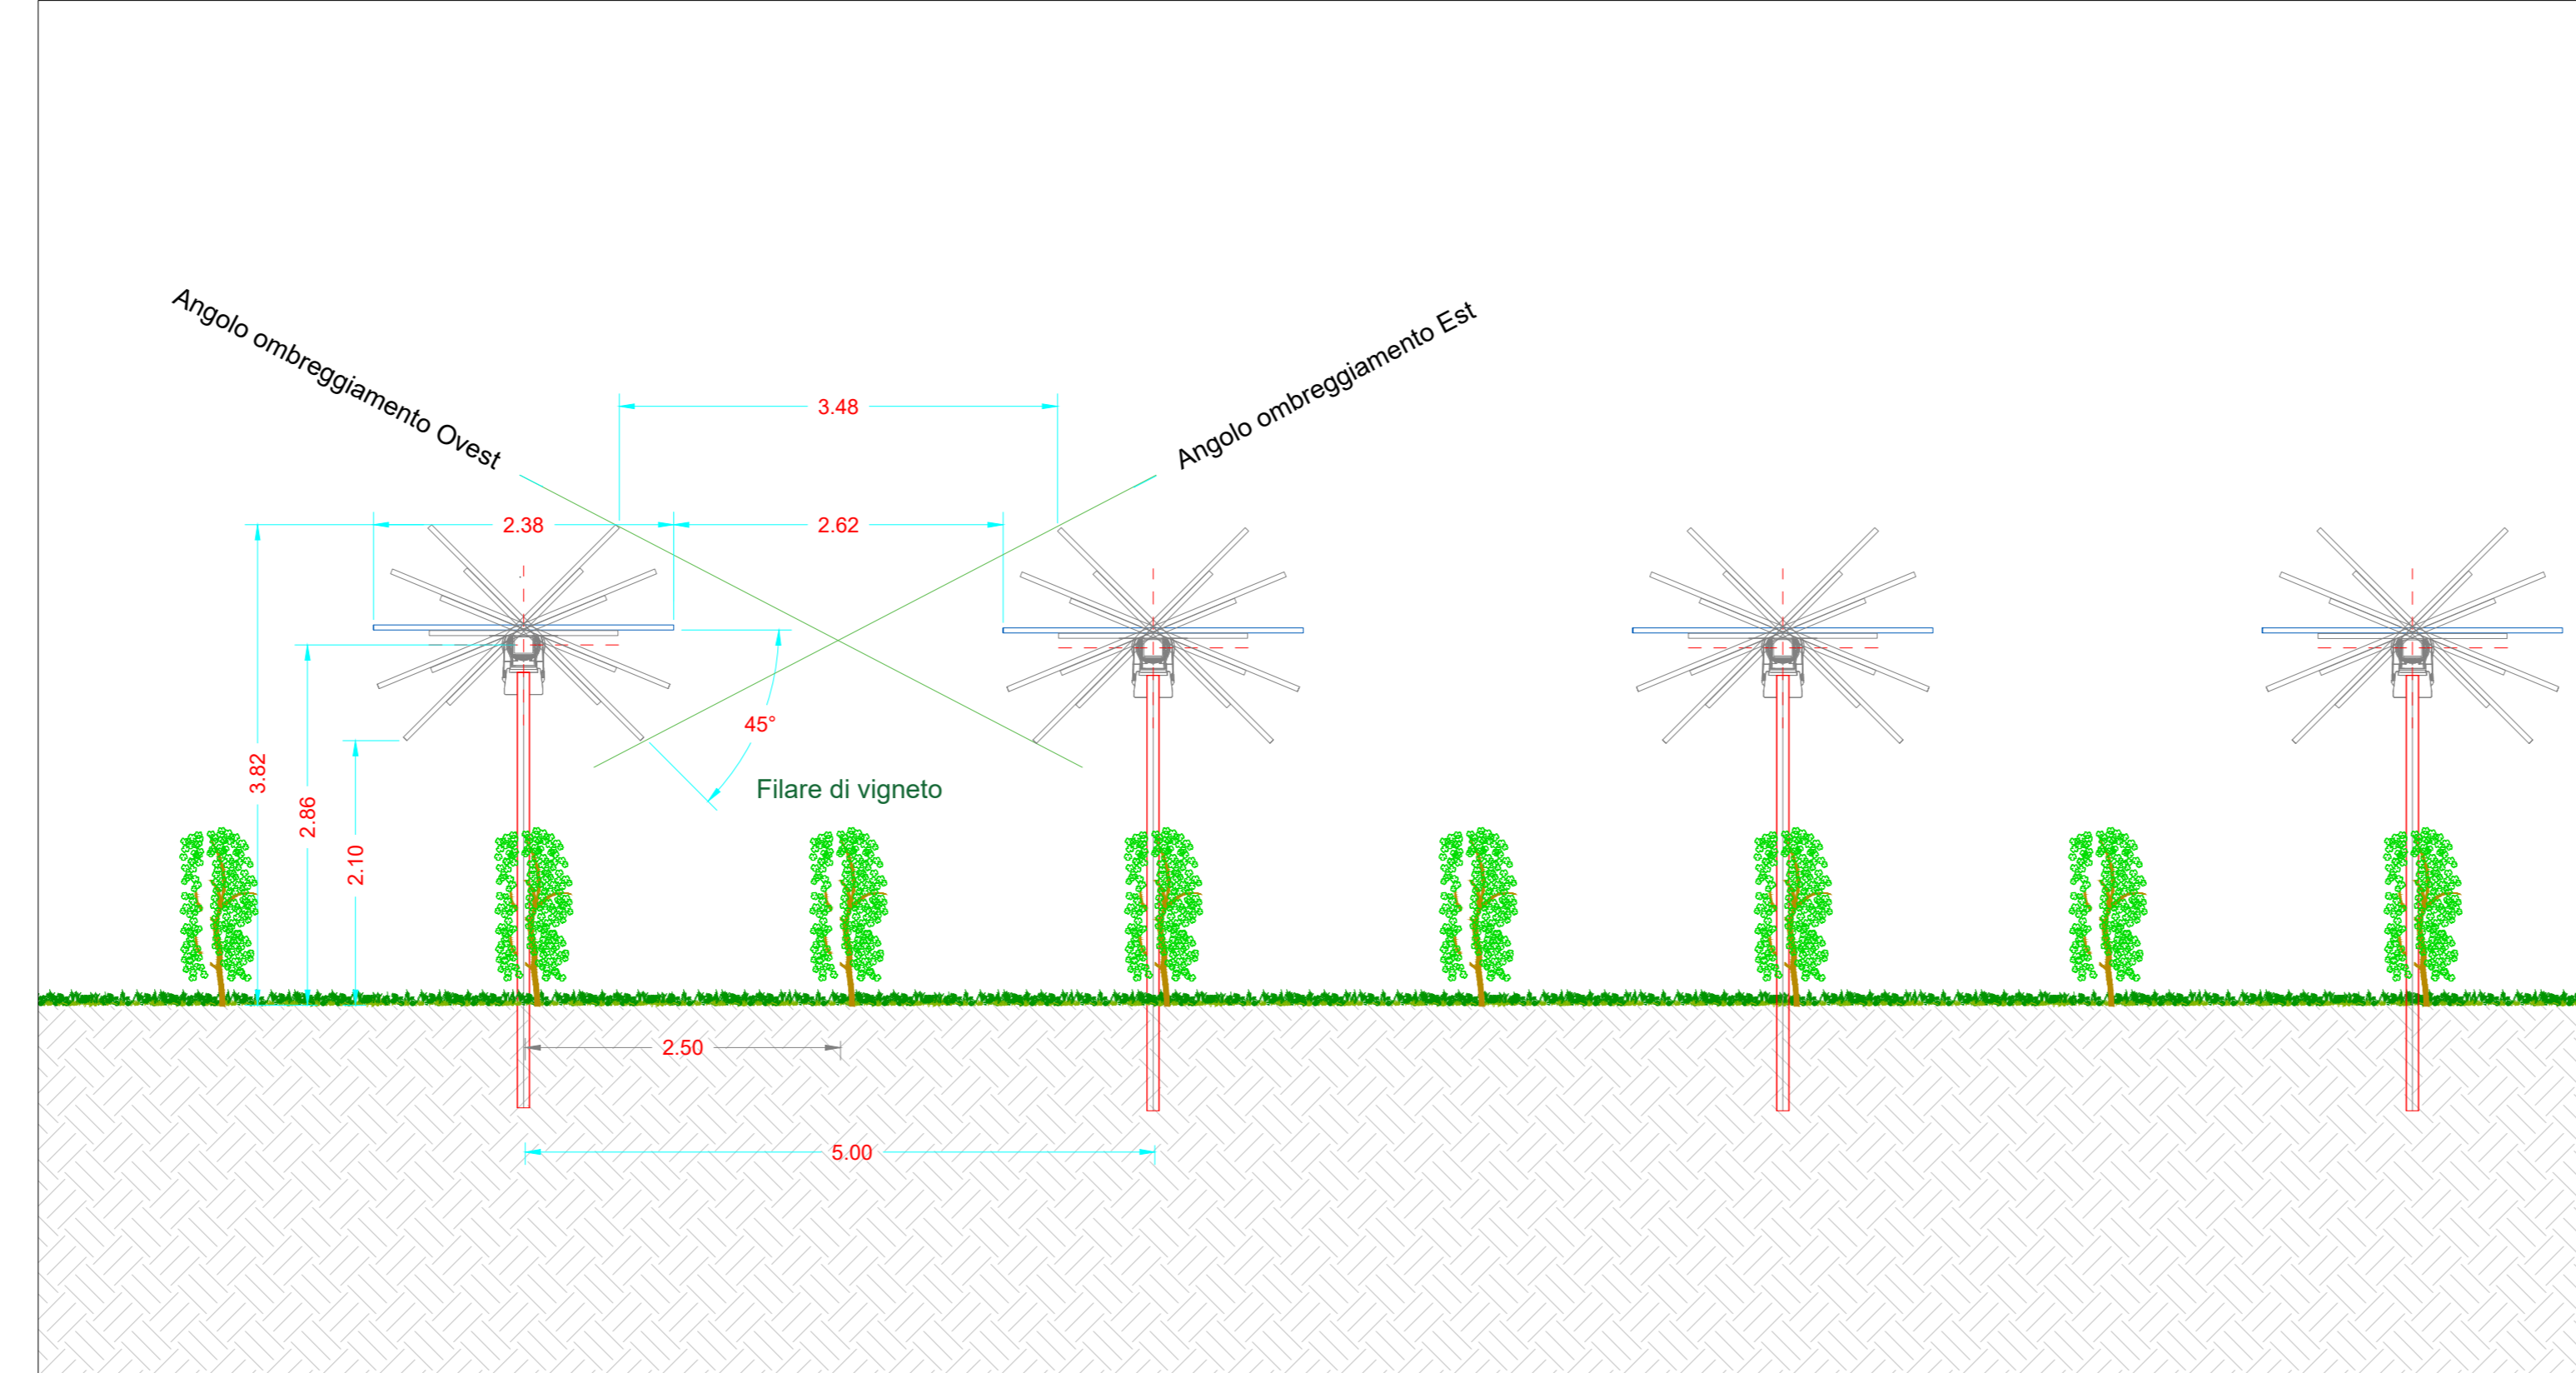


Dettaglio sezione trasversale struttura con coltura - Scala 1:50

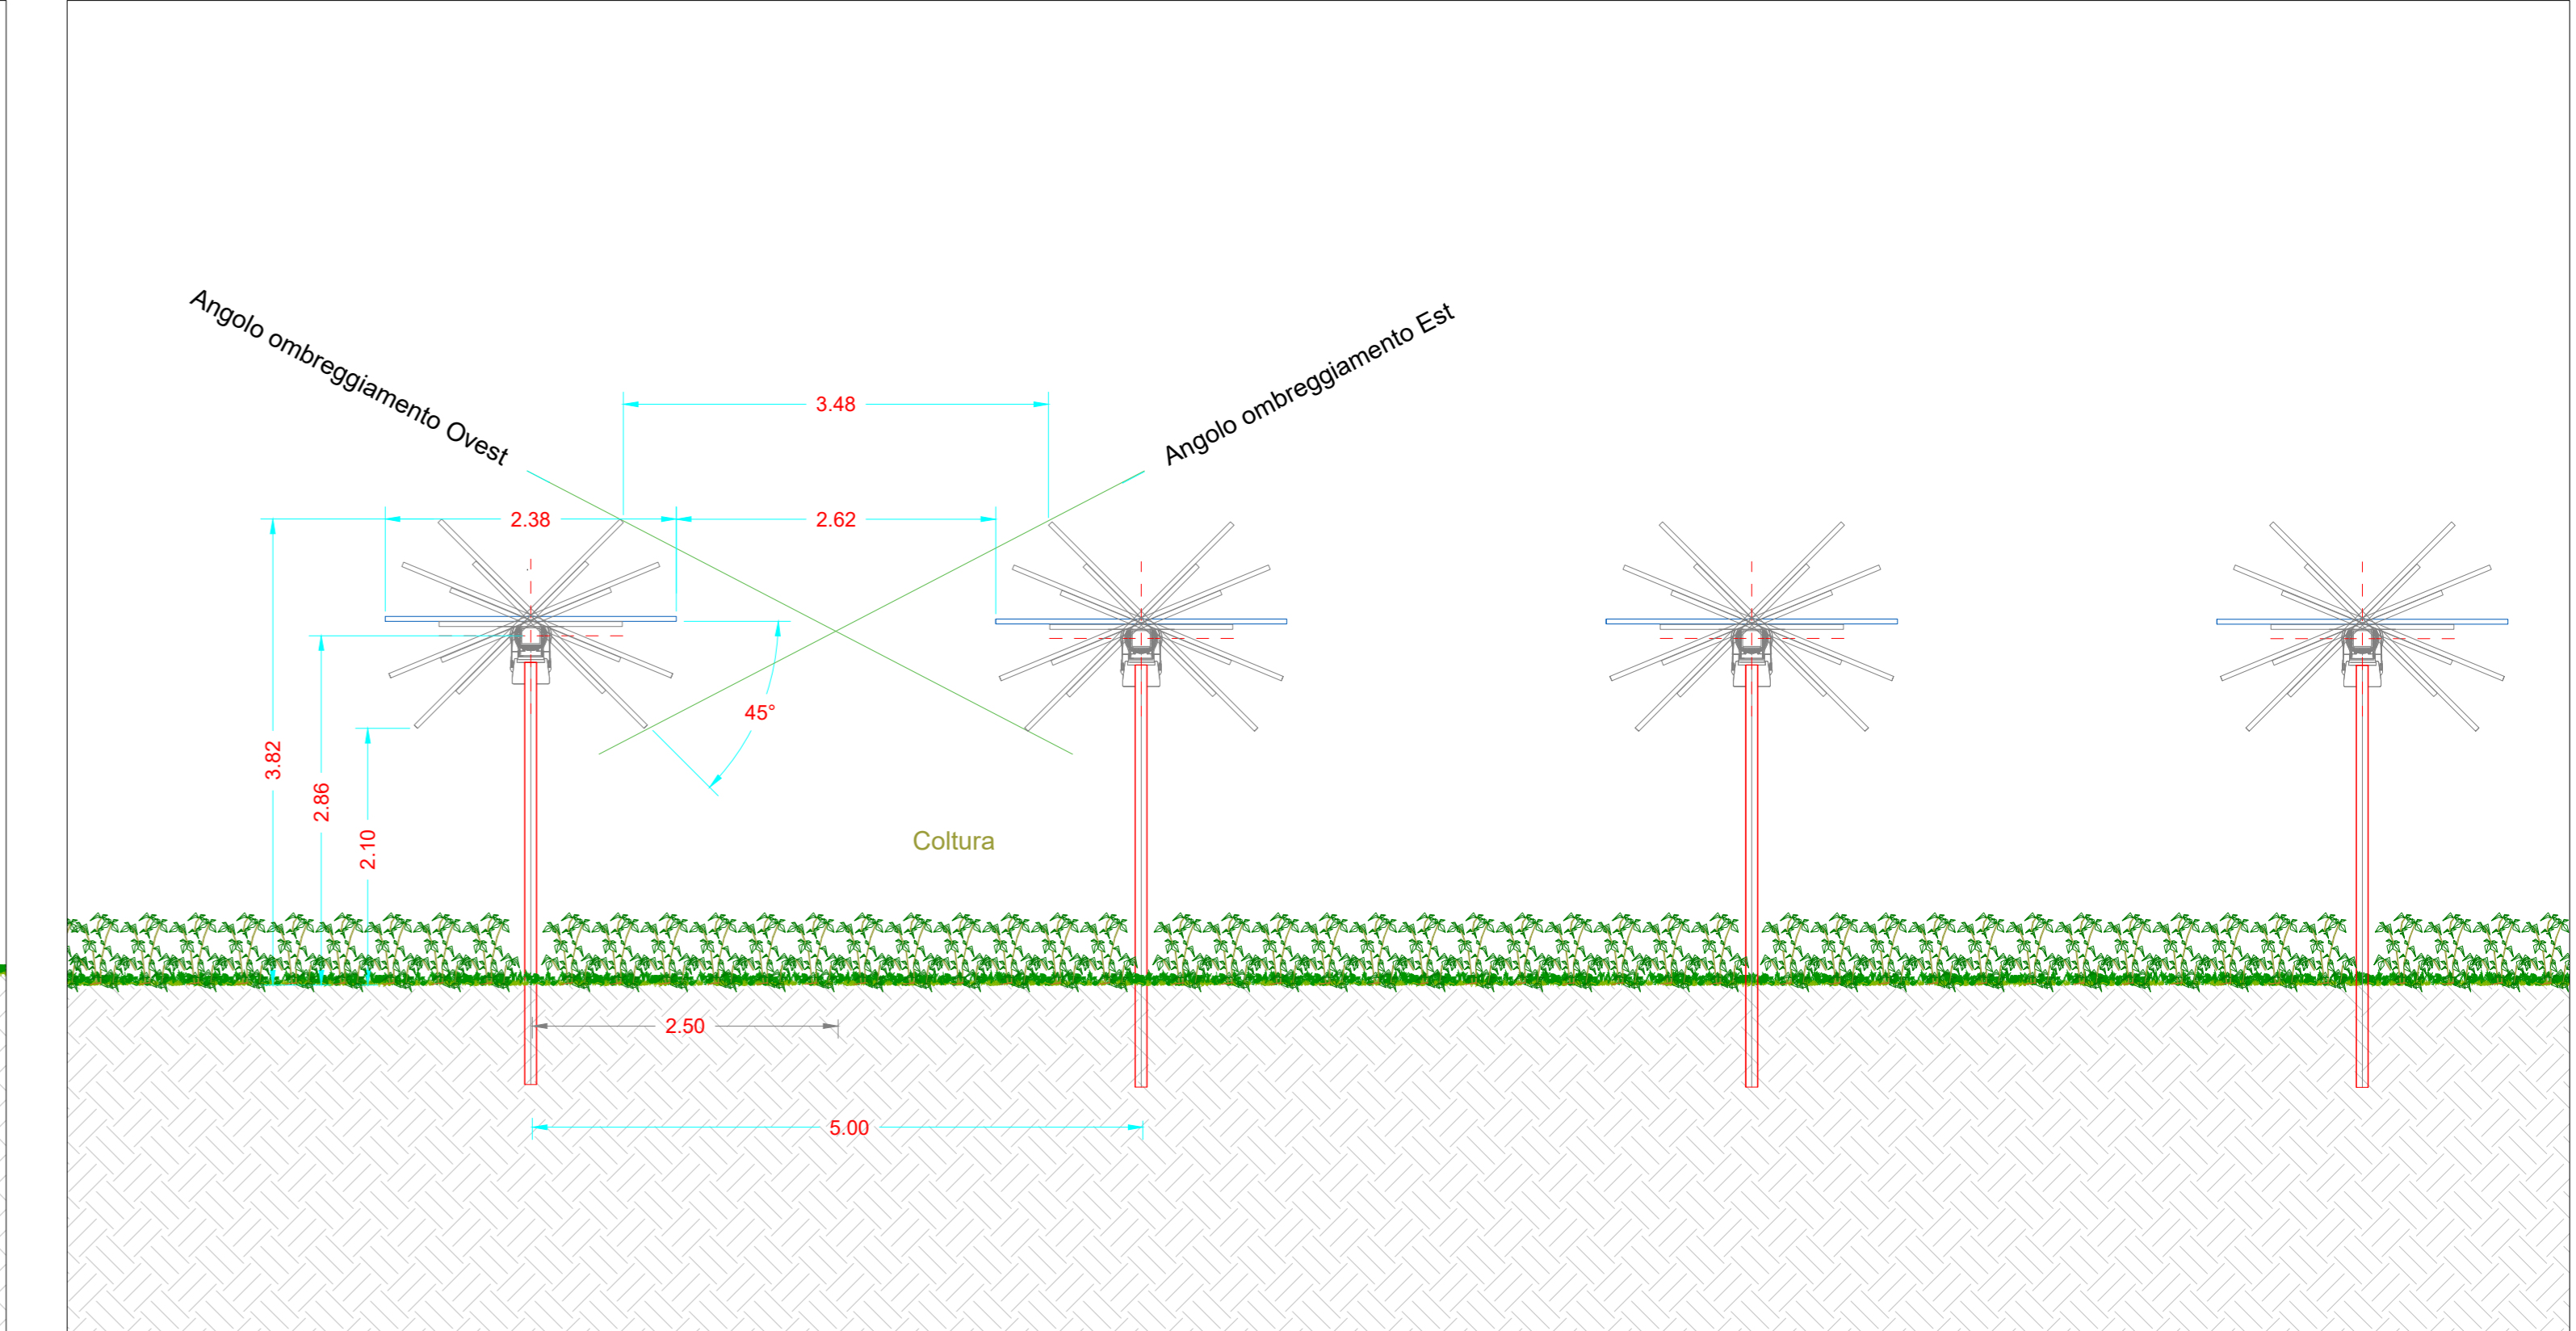


Fissaggio moduli - Scala 1:10

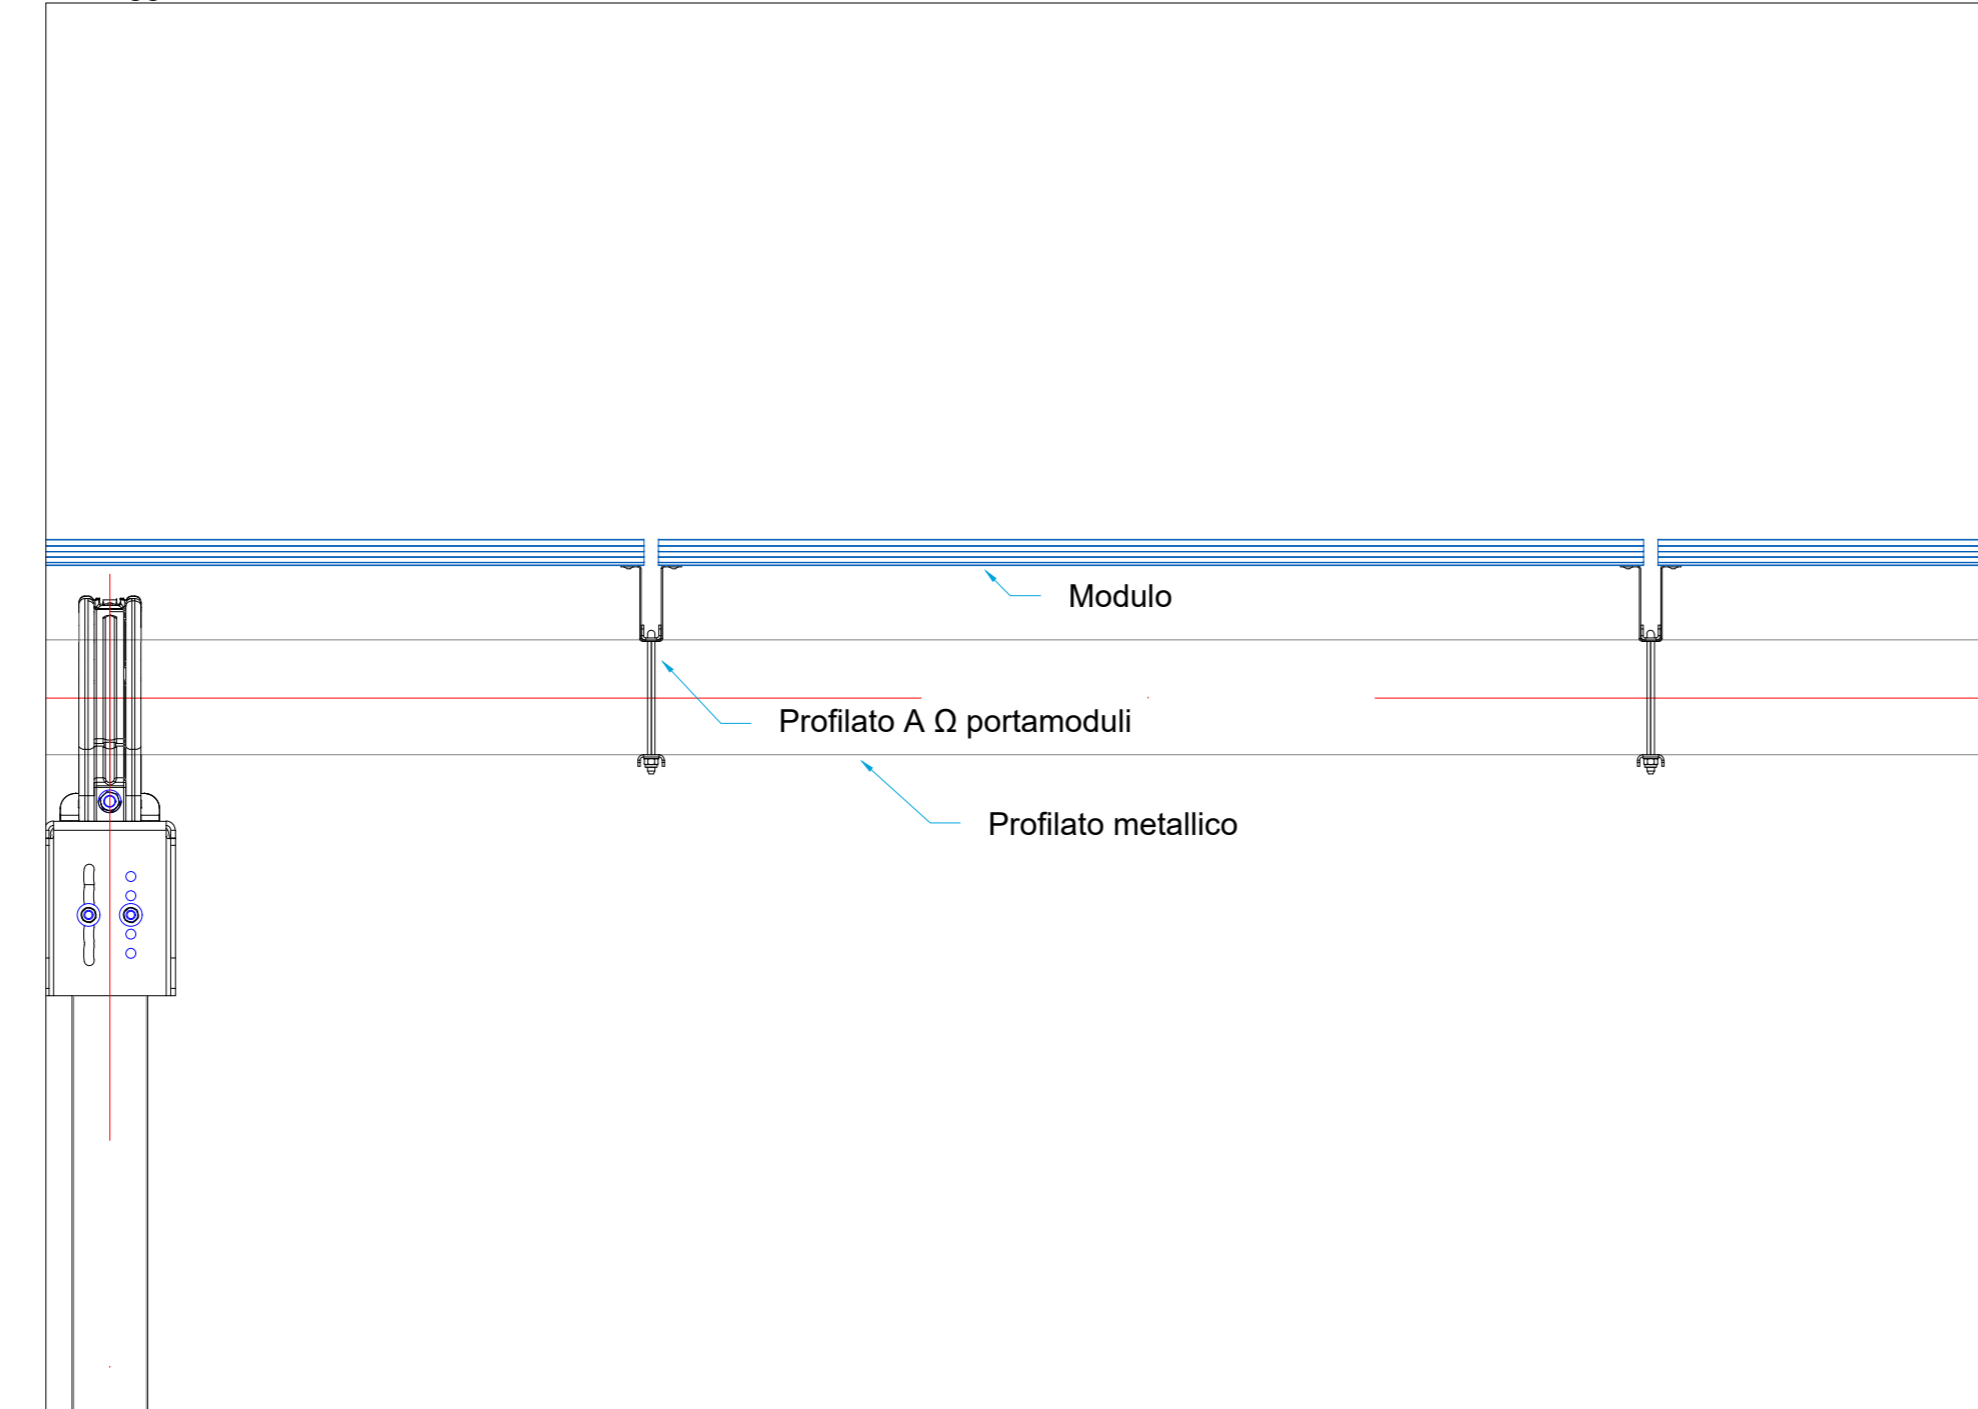

Vista posteriore modulo tipo - Scala 1:20

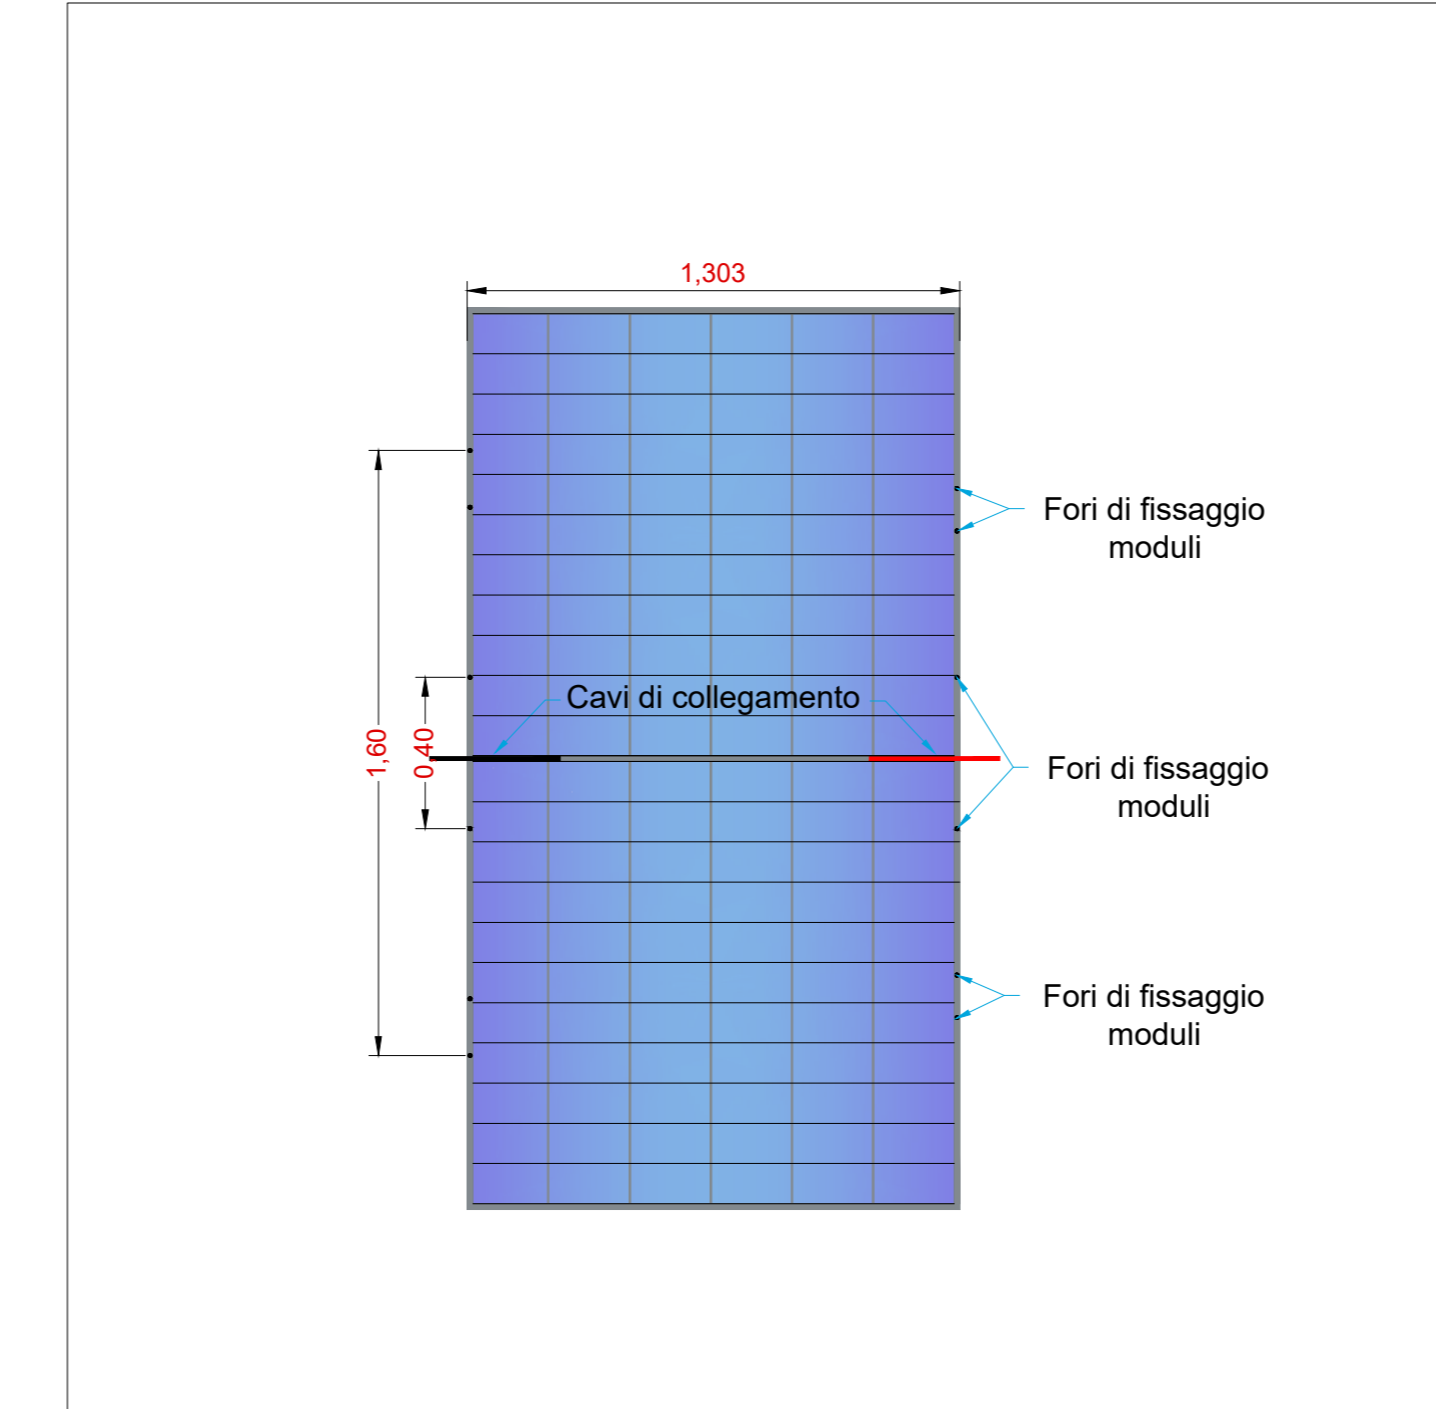

Vista frontale modulo tipo - Scala 1:20

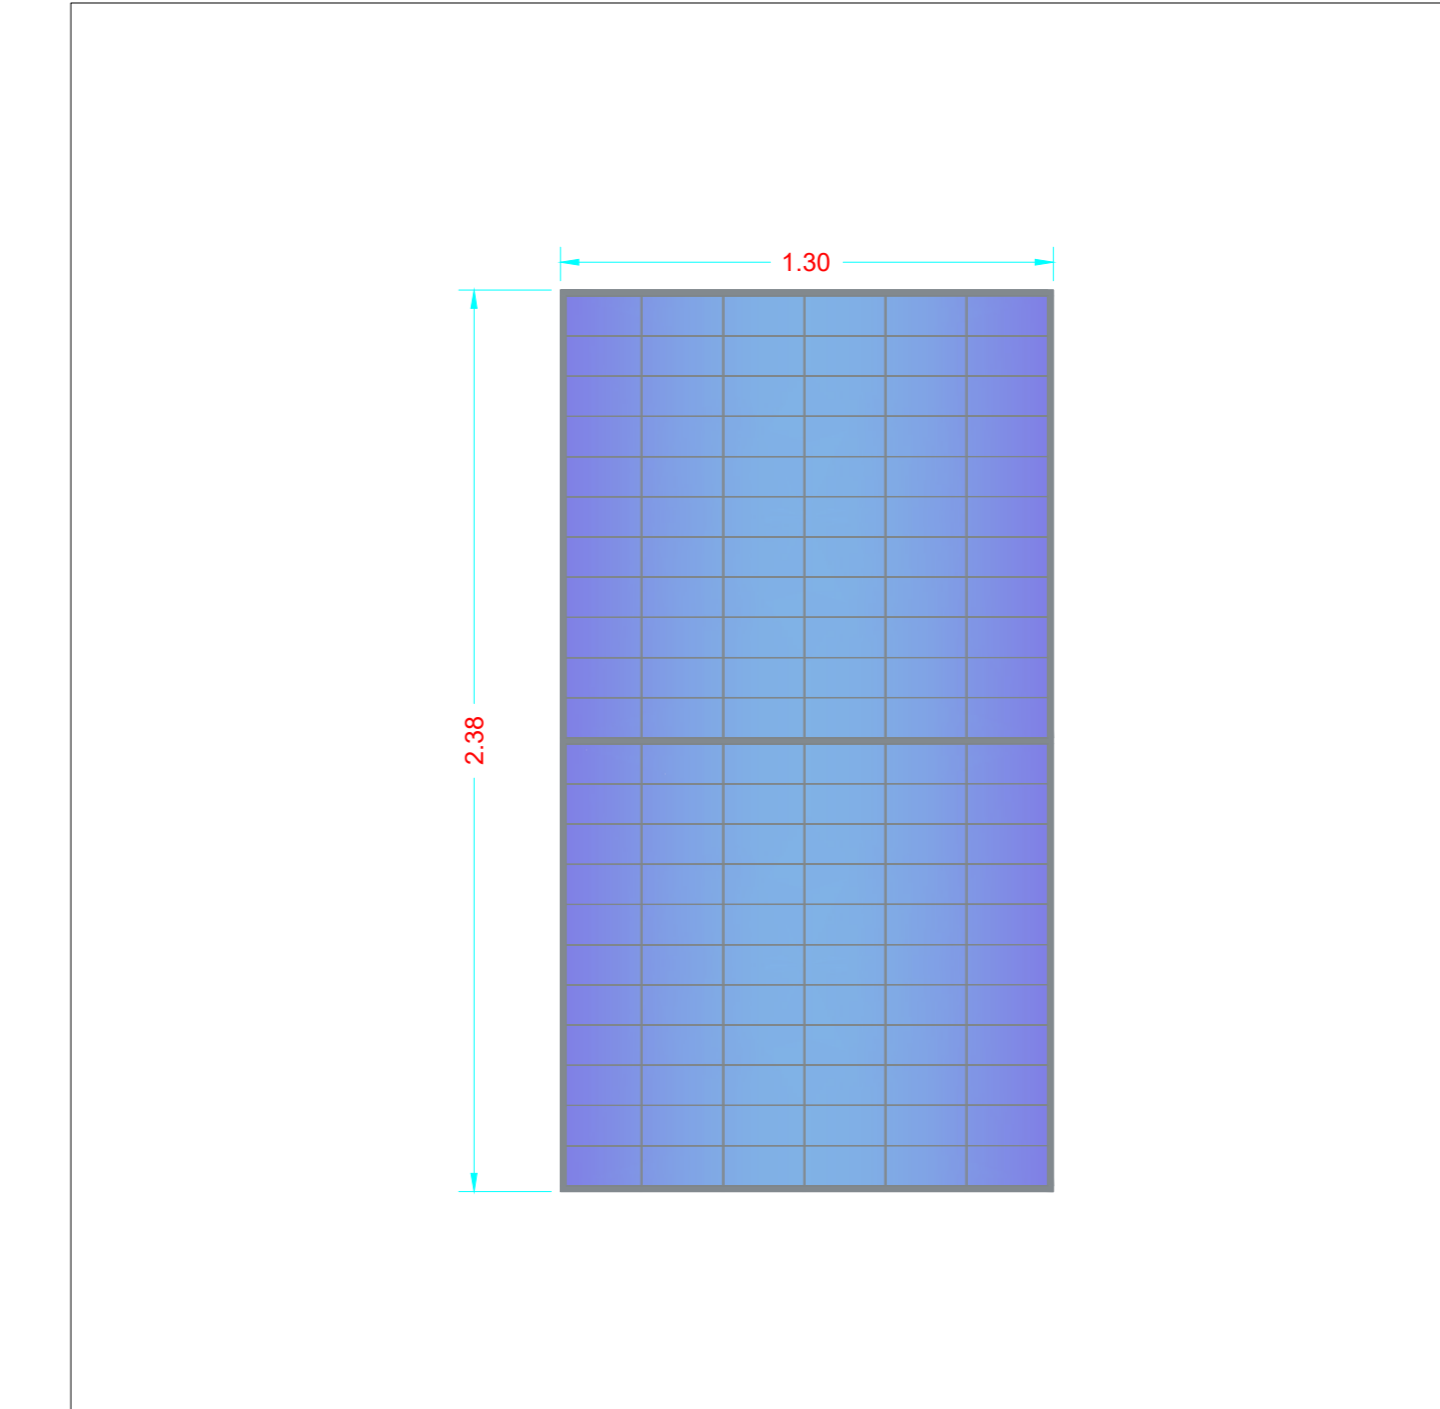

COMMITTENTE ENGIE DELIA SRL		STUDIO DI PROGETTAZIONE Ing. Daniele Cavallo Via C. del Croix, 55 - 72022 - Latio (BR)	
			
Q	04-24	EMESSO PER ITER AUTORIZZATIVO	EC
REV.	DATE	DESCRIPTION	BY
REVISIONS APPROVED FOR CONSTRUCTION ING. REV. DATE SIGNATURE ORDER N° SUPPLIER CONTRACT N° SUBPROJECT CODE: THIS ENG. SUPERSEDES BY THIS ENG. SUPERSEDES F.W. DWG. N° SHEET OF			SCALE VARIE REV. APP. AG
IMPIANTO AGRIVOLTAICO INTEGRATO INNOVATIVO DENOMINATO "DELIA" AVENTE POTENZA D'IMPIANTO DI 50,561 MW e relative opere connesse Comuni Marsala (TP) e Trapani (TP) PROGETTO DEFINITIVO IMPIANTO AGRIVOLTAICO E OPERE CONNESSE TAV. 18a Tipico moduli e strutture di sostegno 56x1			
CAD FILE NAME:			