




Dettaglio vista planimetrica struttura - Scala 1:100

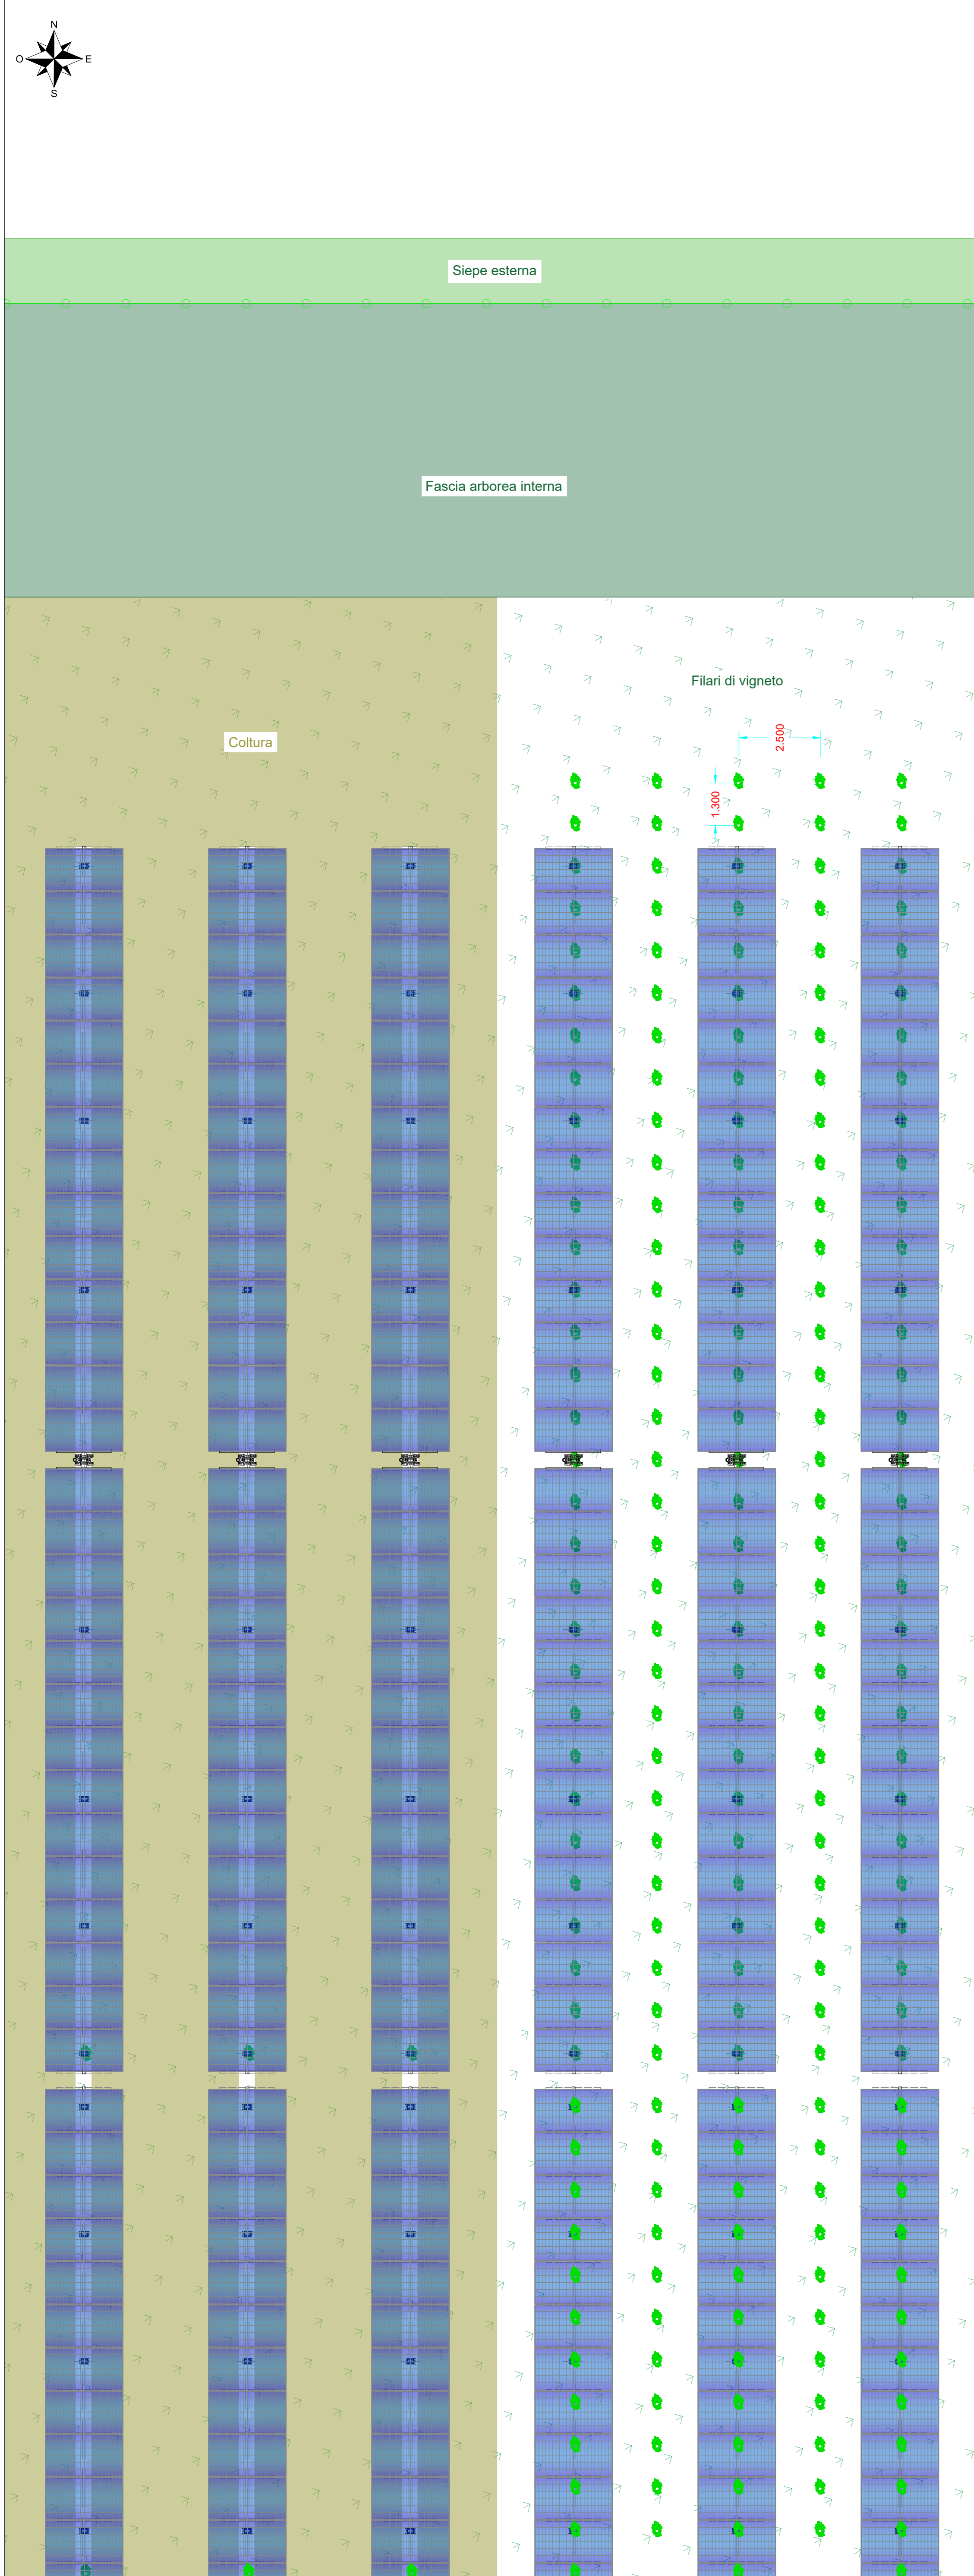


Dettaglio sezione longitudinale struttura - Scala 1:200

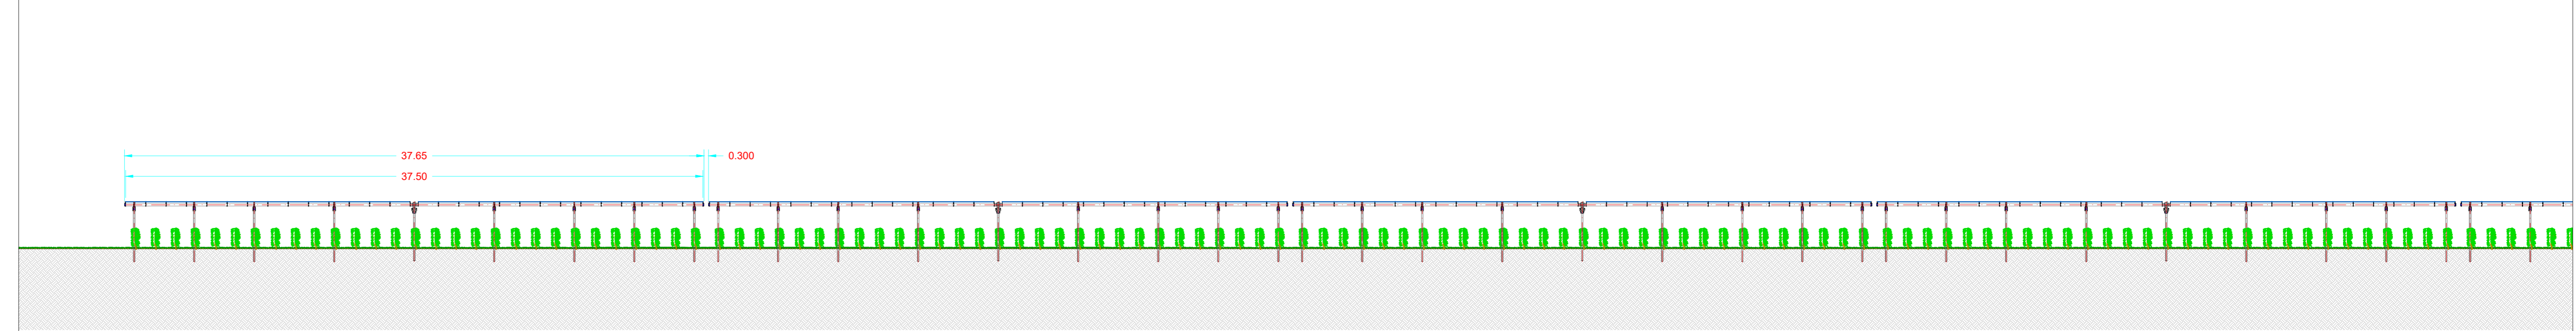


Dettaglio sezione longitudinale struttura - Scala 1:100

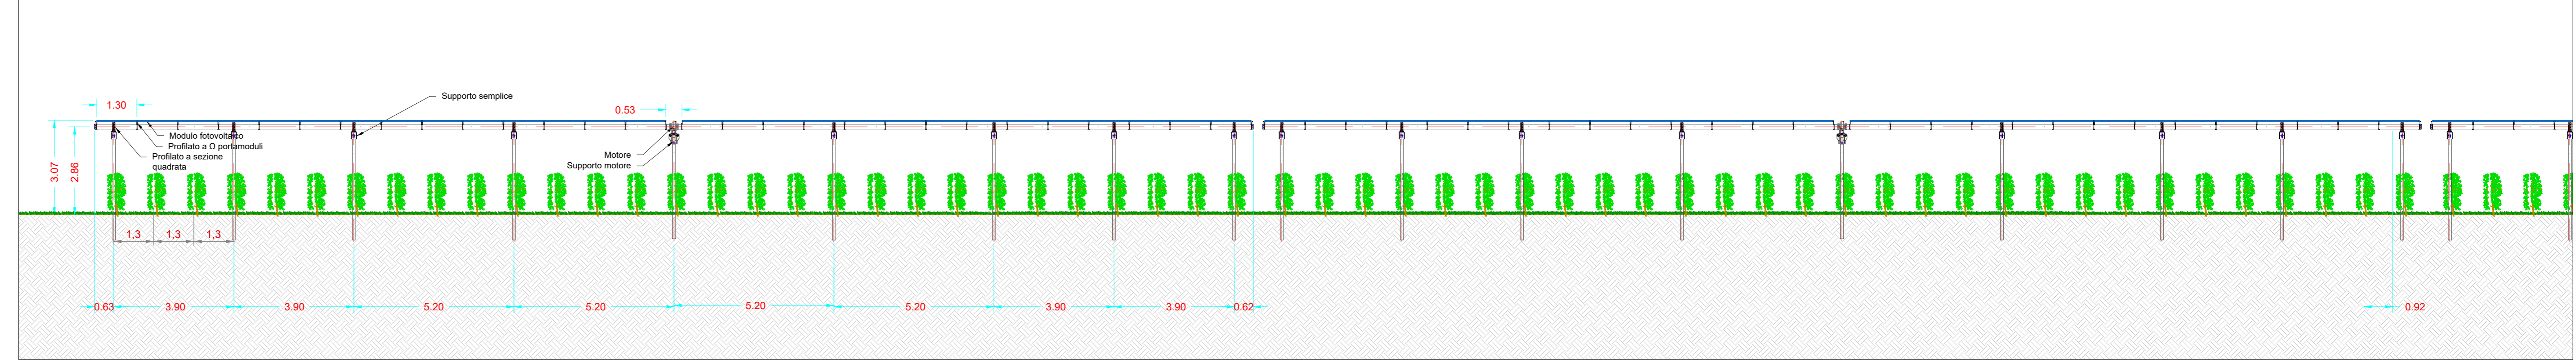


Vista frontale con rotazione 45° - Scala 1:100

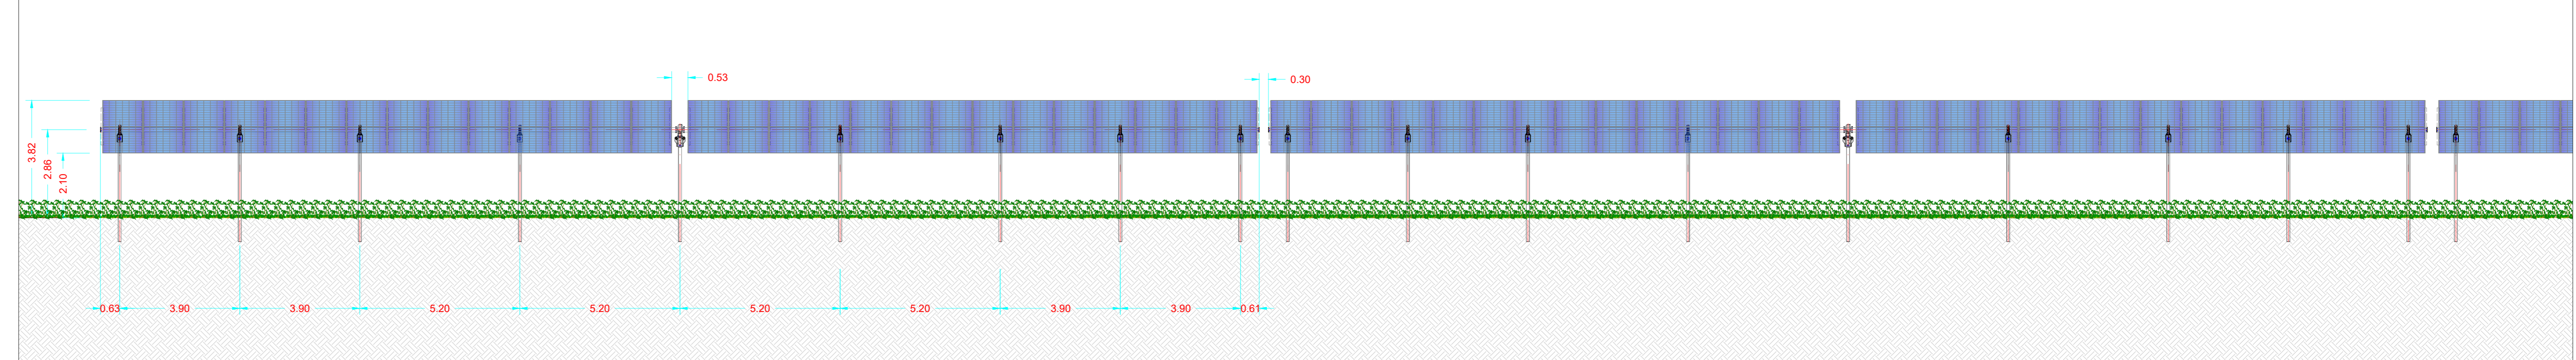


Dettaglio sezione trasversale struttura con vigneti - Scala 1:50

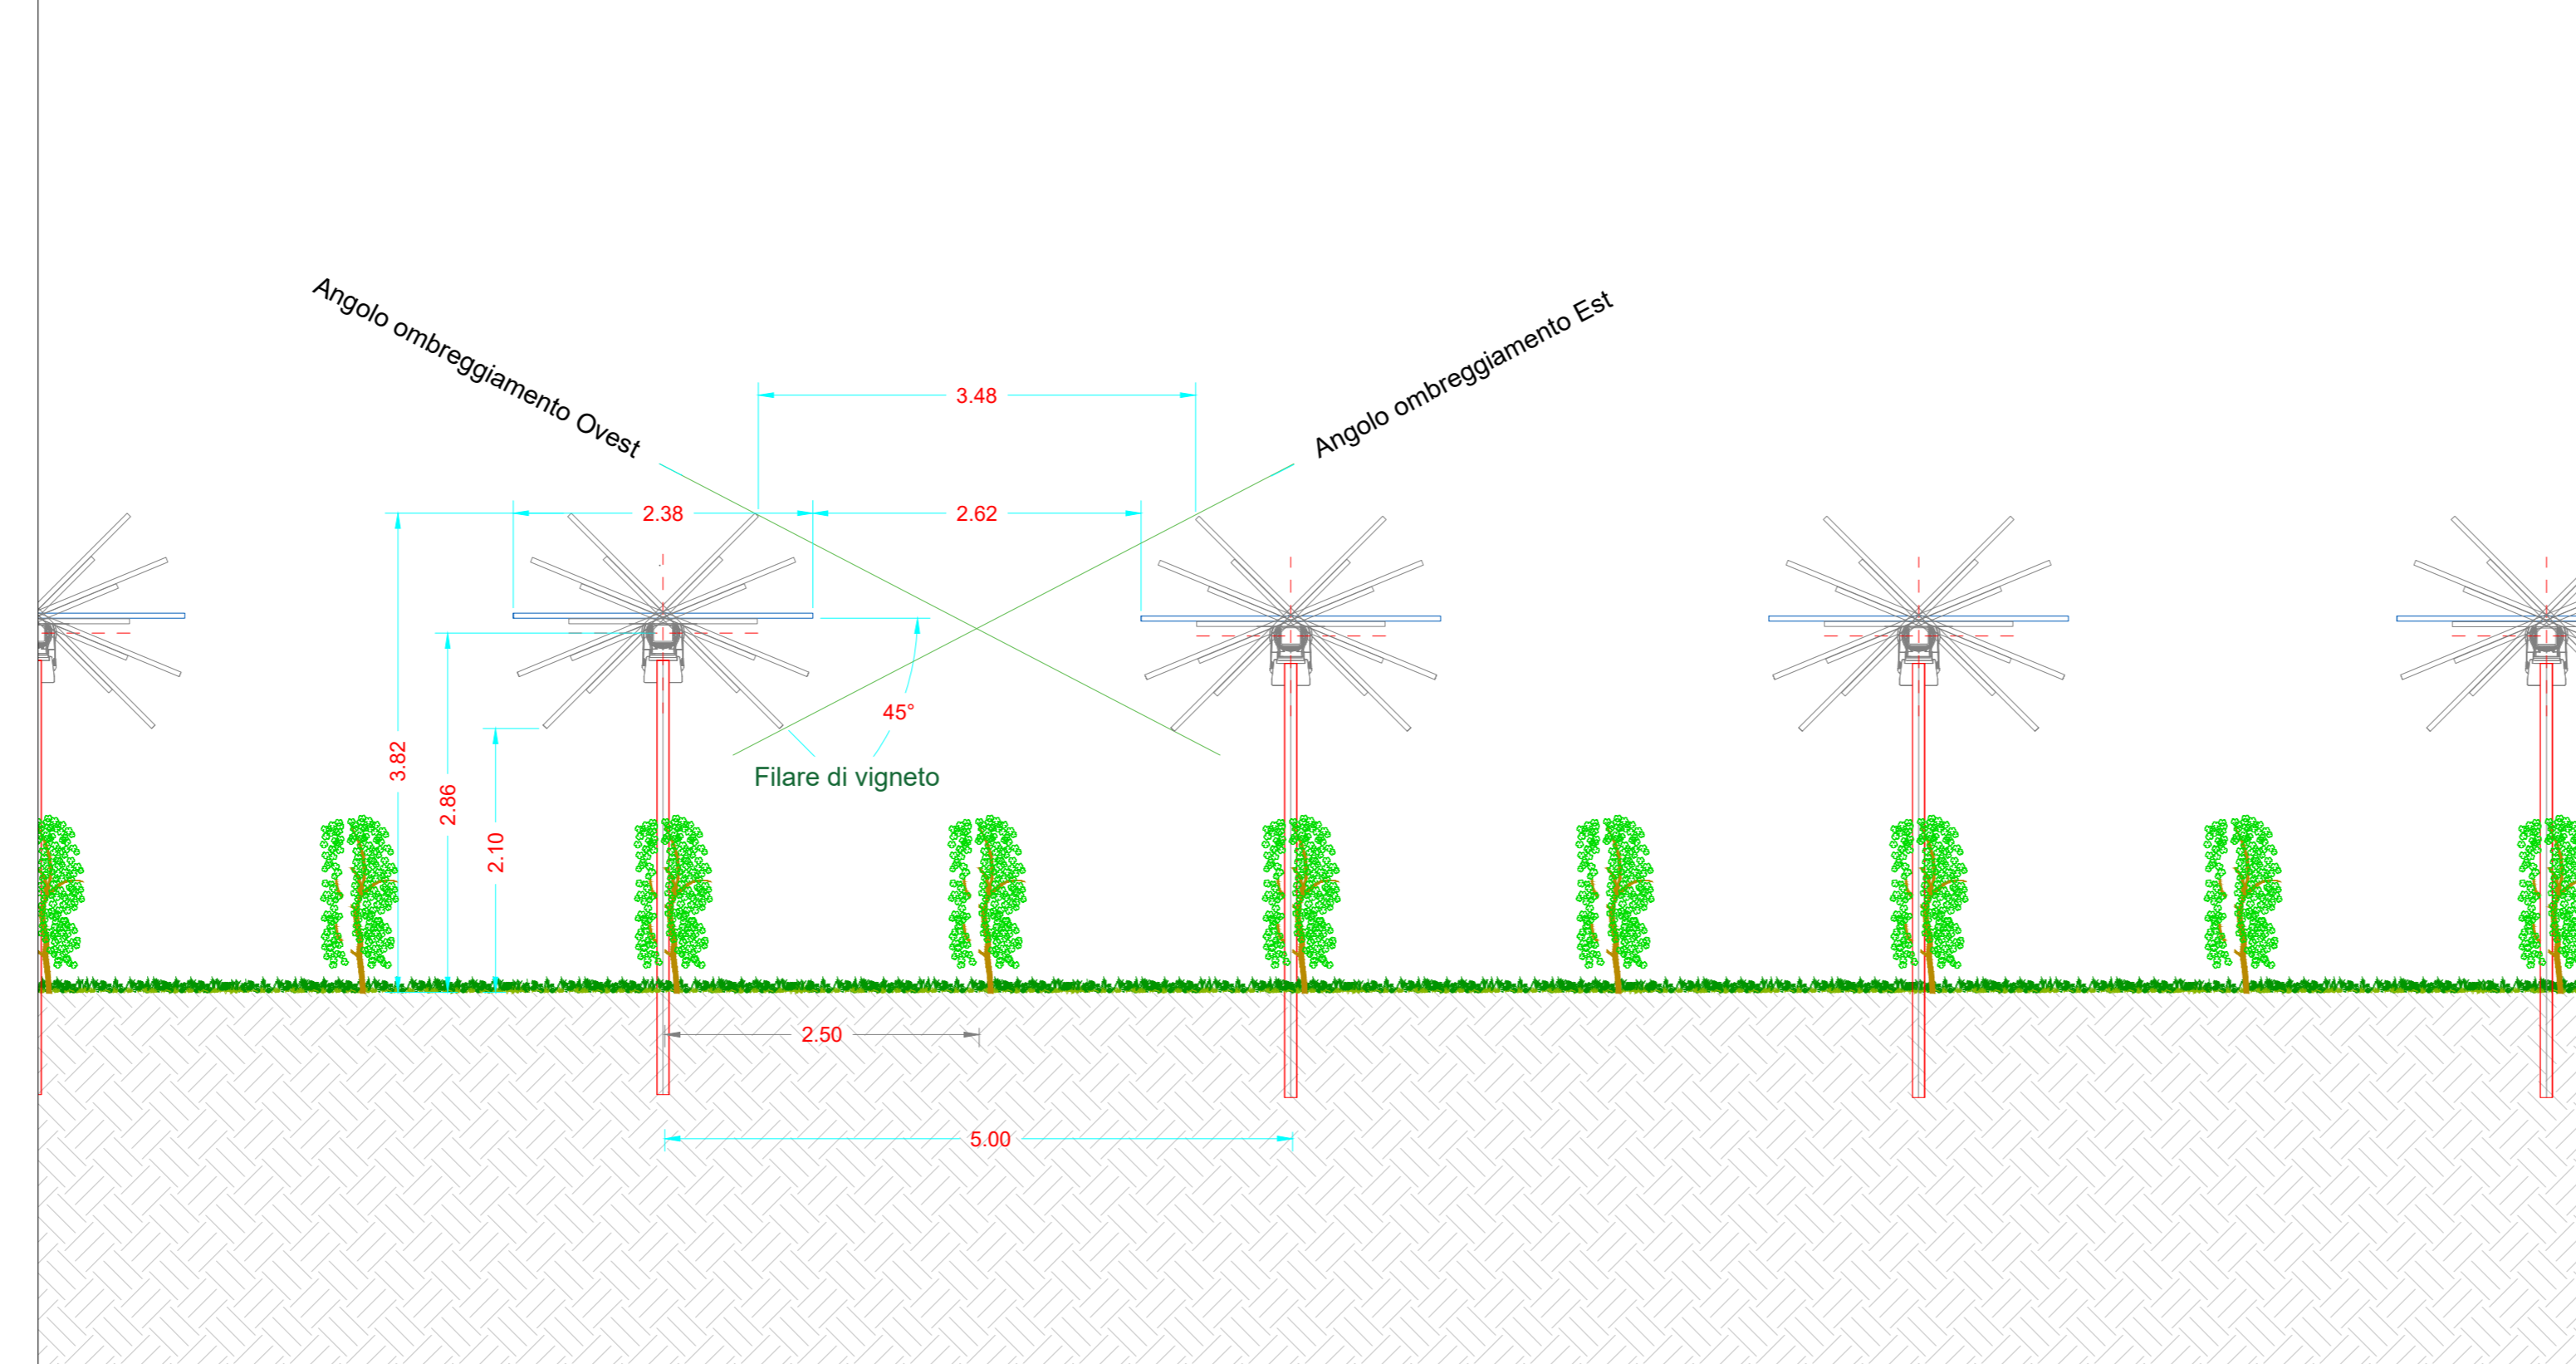


Dettaglio sezione trasversale struttura con cultura - Scala 1:50

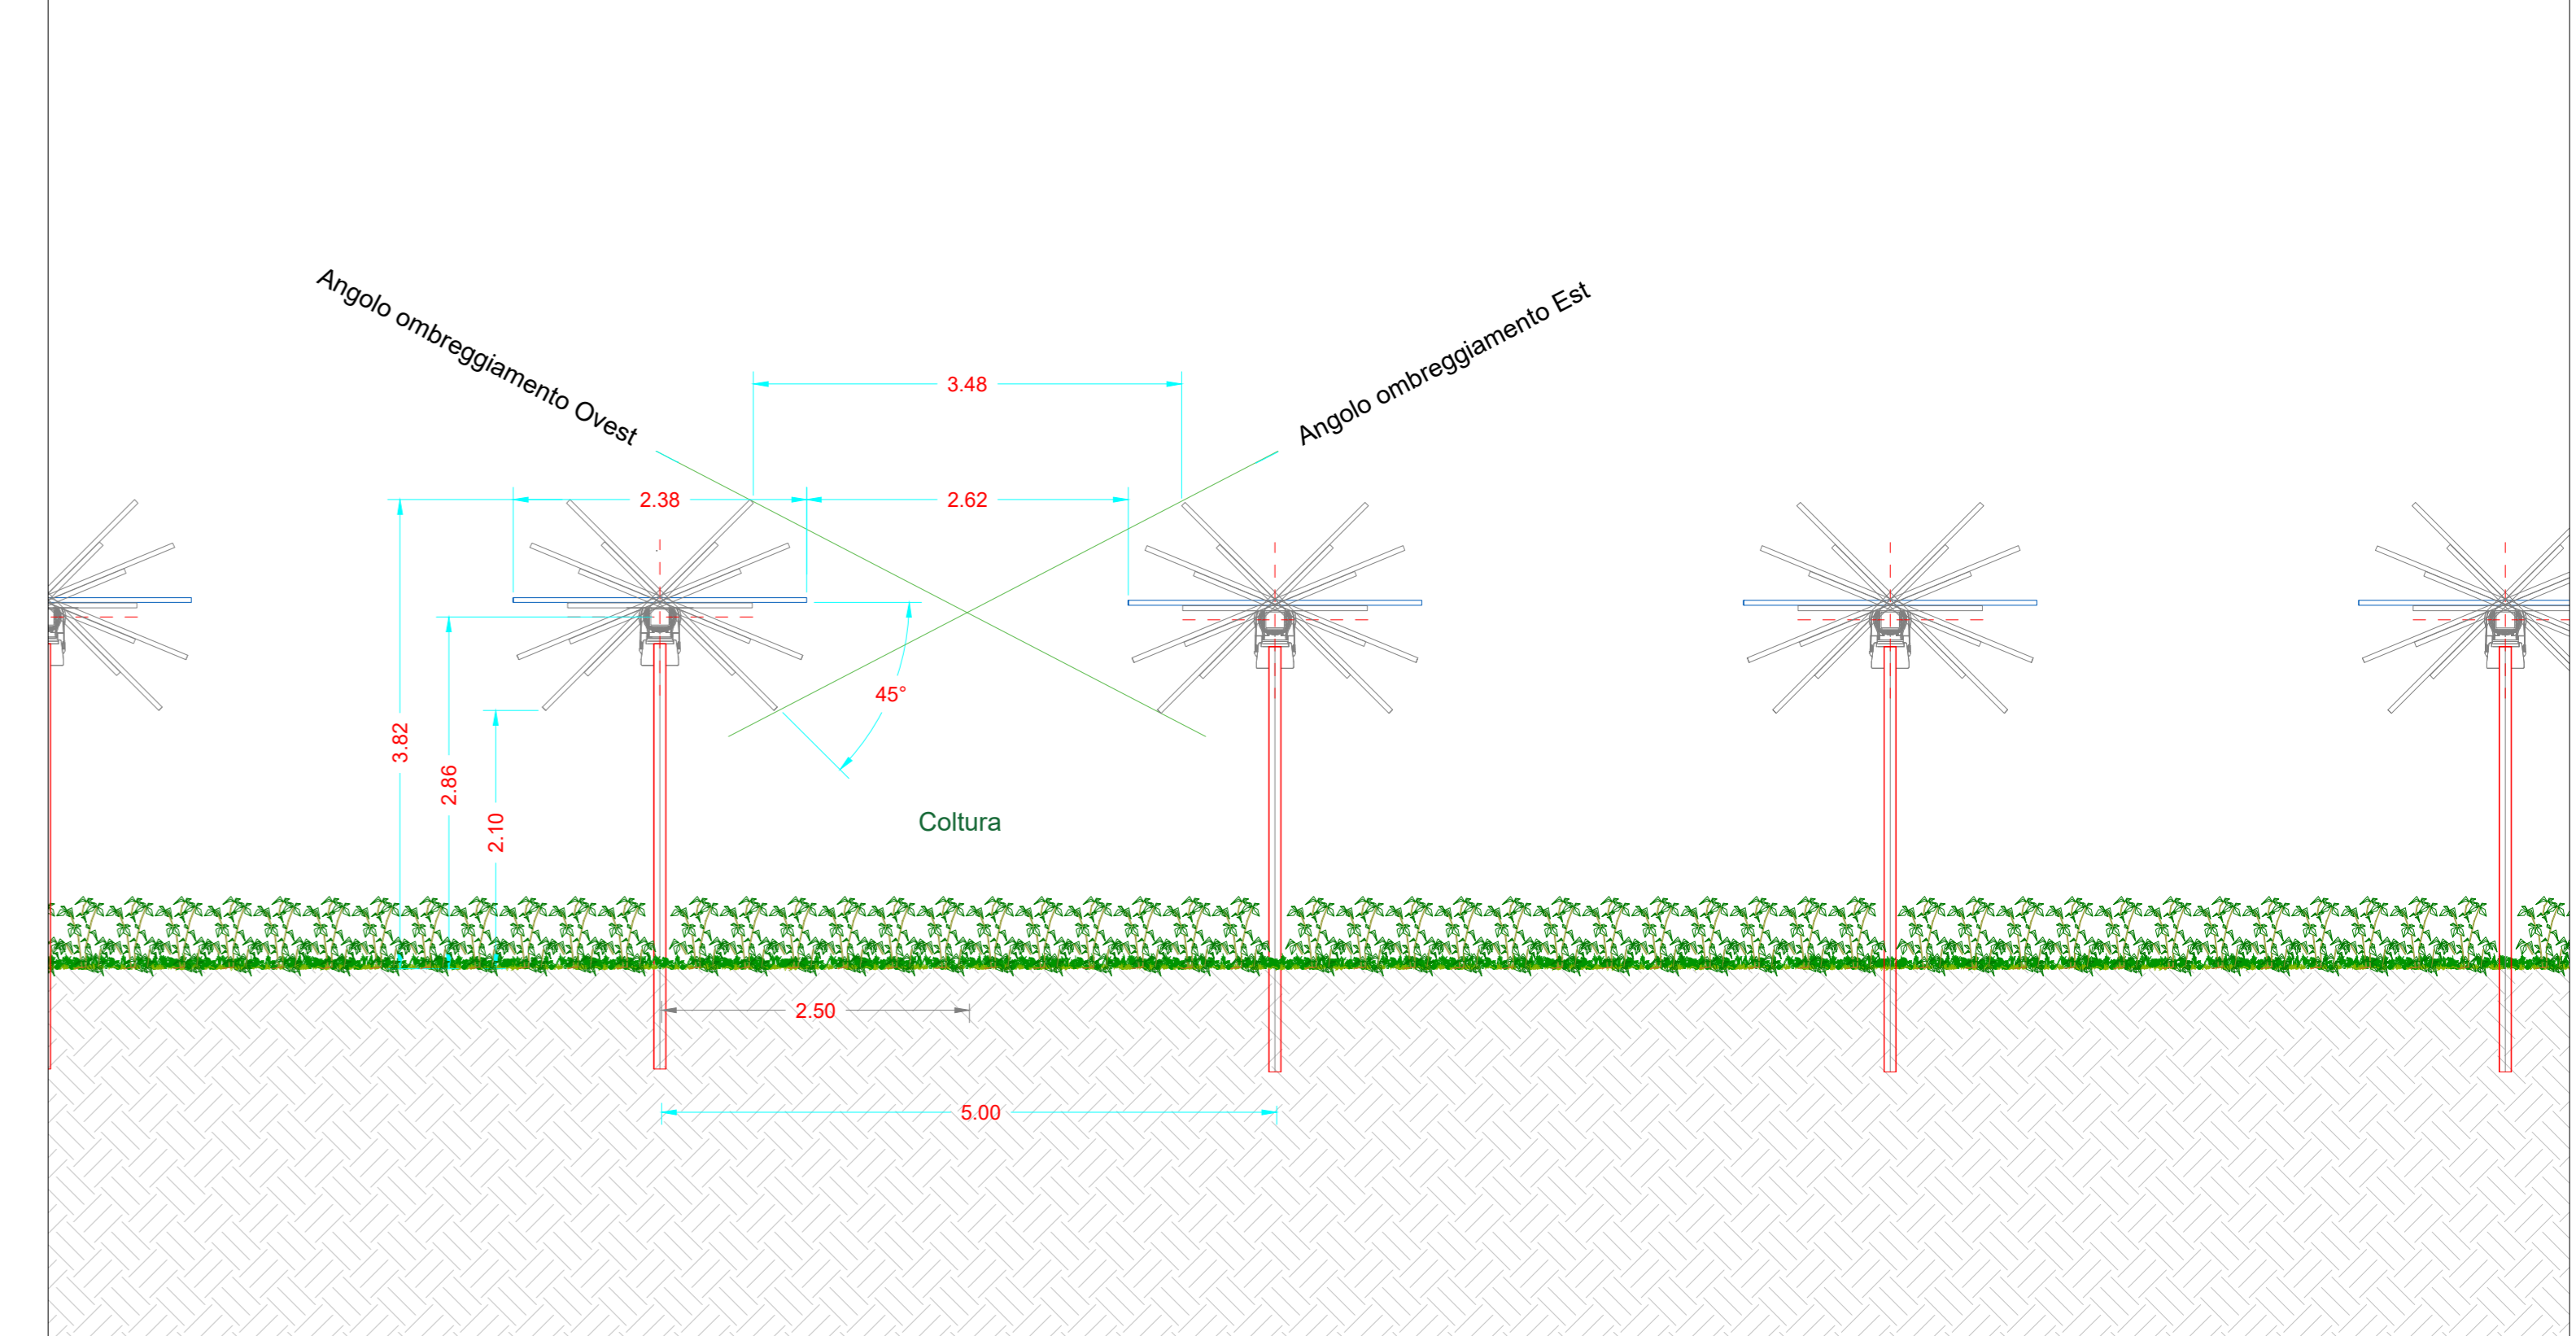


Fissaggio moduli - Scala 1:10

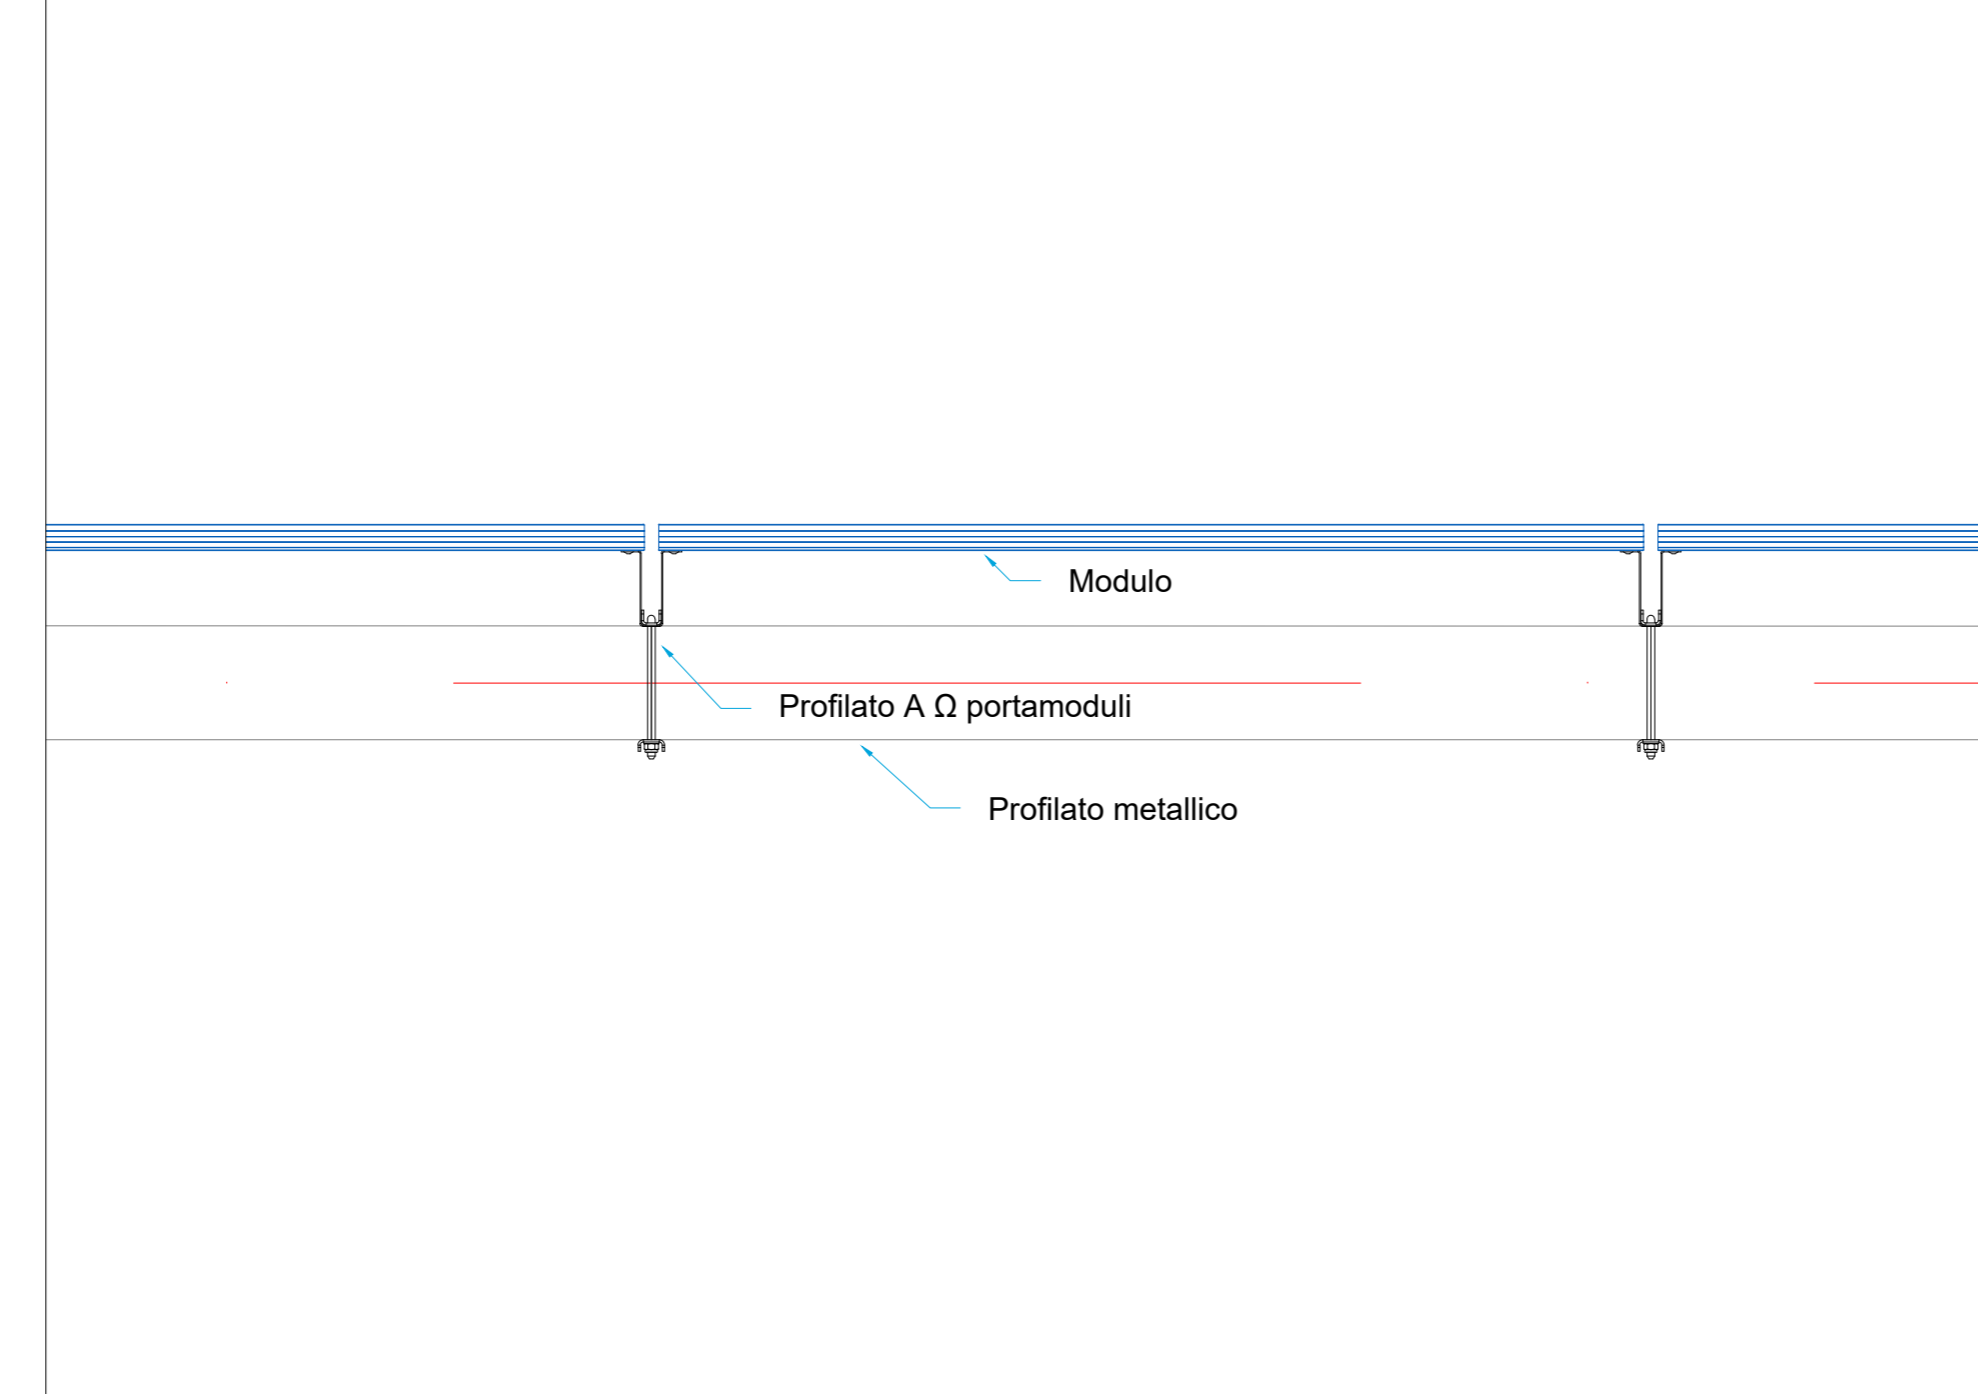

Vista posteriore modulo tipo - Scala 1:20

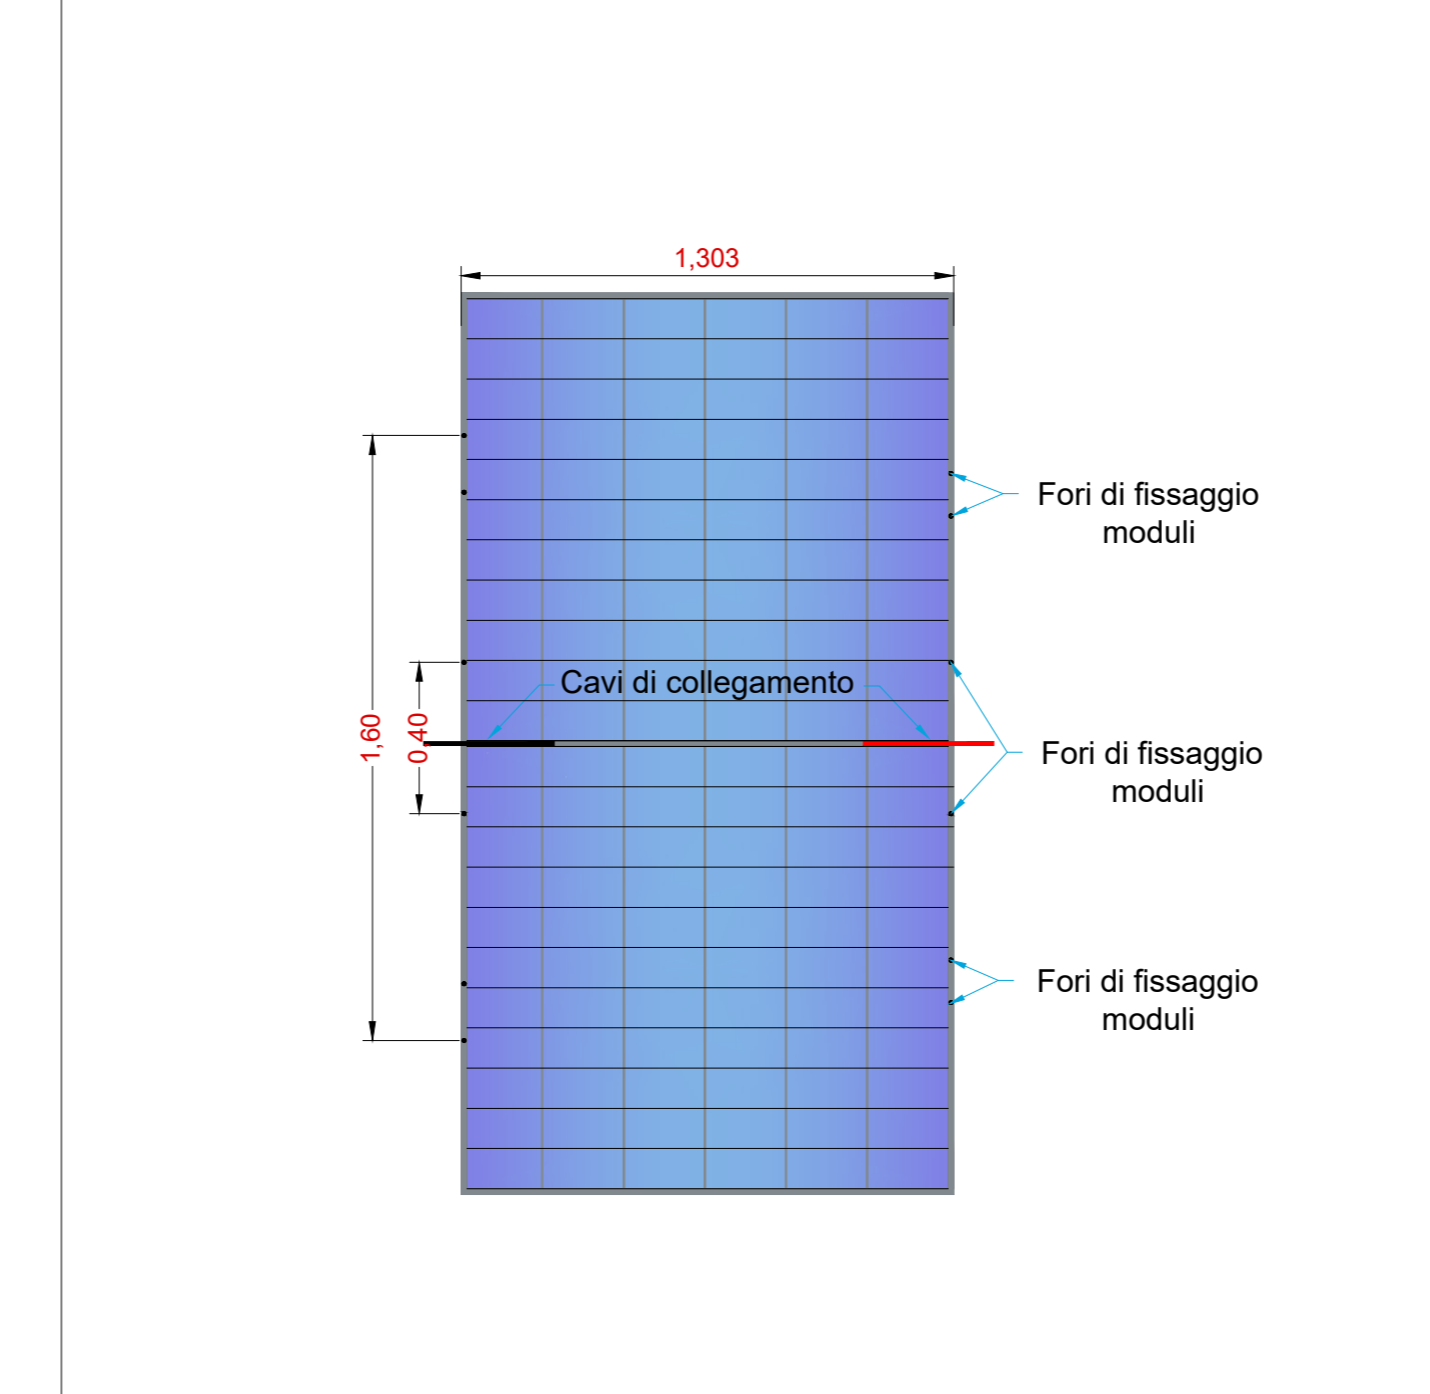

Vista frontale modulo tipo - Scala 1:20

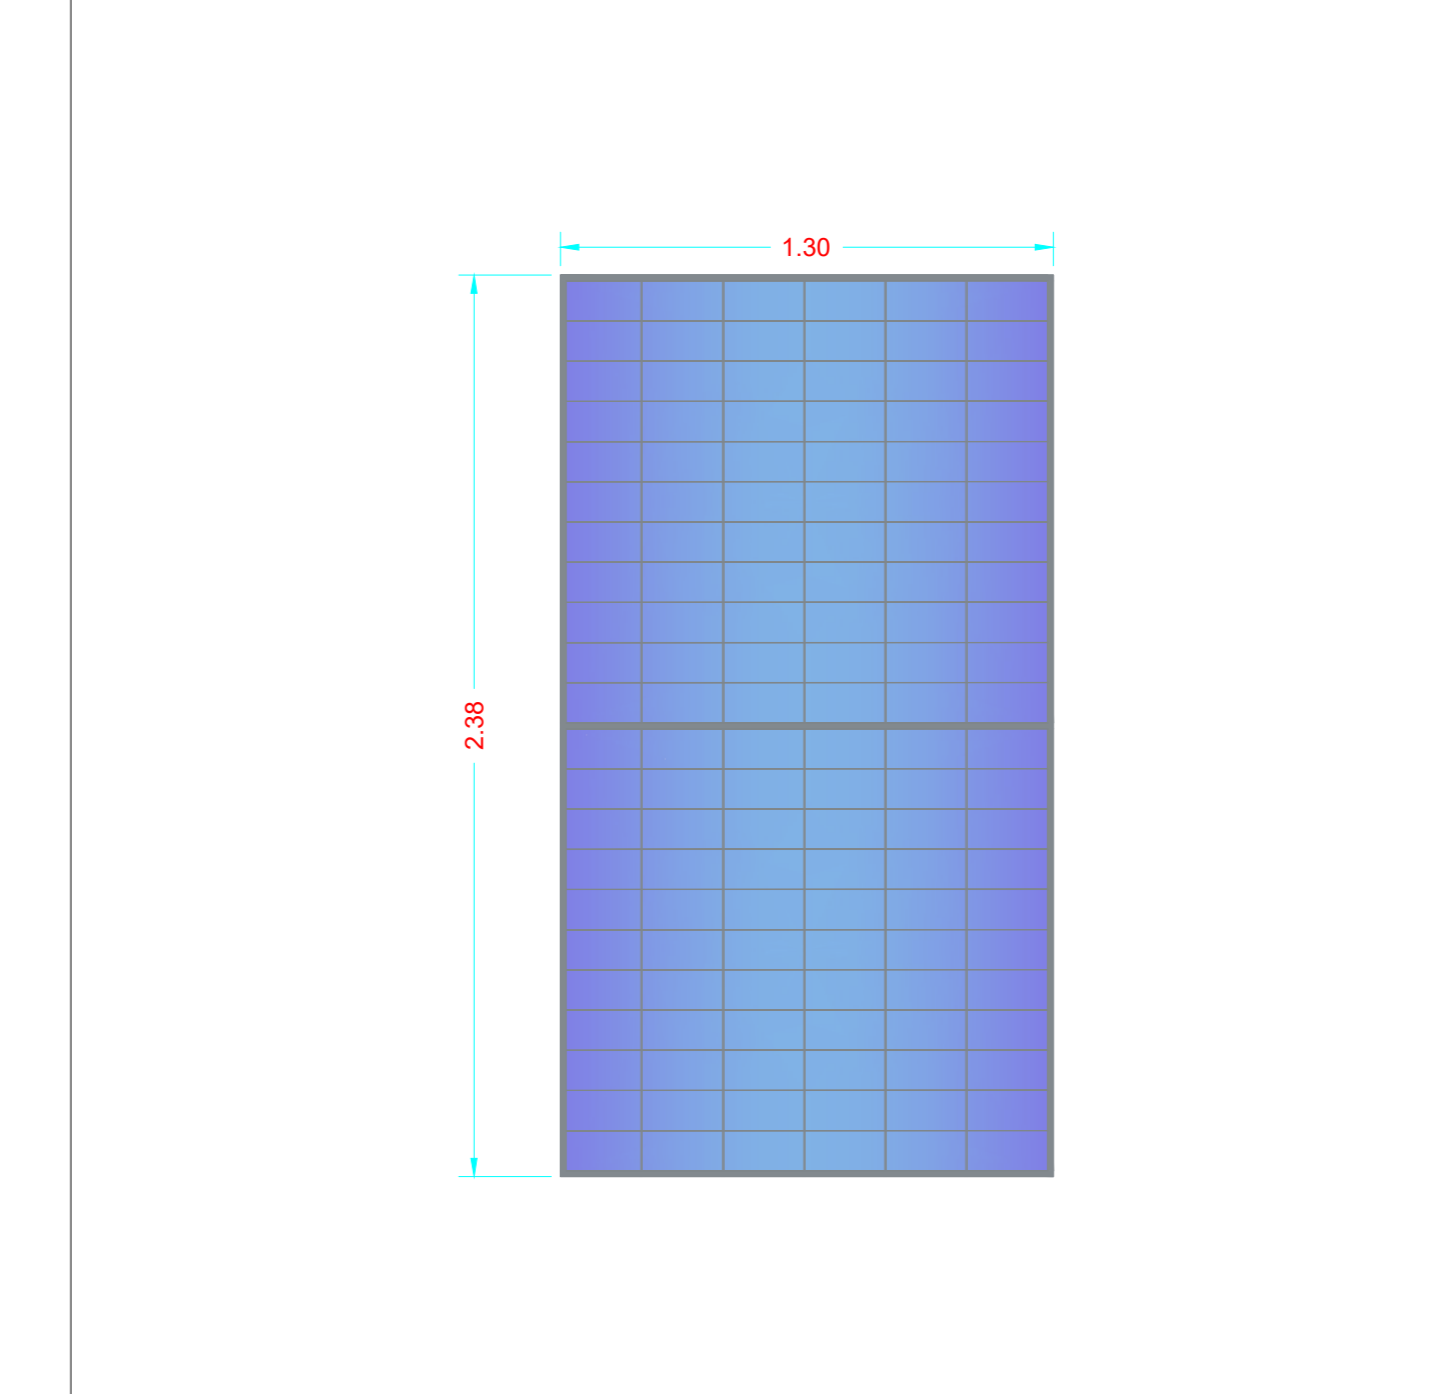

COMMITTENTE ENGIE DELIA SRL		STUDIO DI PROGETTAZIONE Ing. Daniele Cavallo Via C. del Croix, 55 - 72022 - Latio (BR)	
APPROVED FOR CONSTRUCTION			
Q. Em-24	EMESSE PER ITER AUTORIZZATIVO	EC	DC
REV.	DATE	DESCRIPTION	BY
REVISIONS			
Impianto Agrivoltaico integrato innovativo denominato "DELIA" avente potenza d'impianto di 50,561 MW e relative opere connesse Comuni Marsala (TP) e Trapani (TP)		APPROVED FOR CONSTRUCTION	
PROGETTO DEFINITIVO IMPIANTO AGRIVOLTAICO E OPERE CONNESSE		SIGNATURE	
TAV. 18b Tipico moduli e strutture di sostegno 28x1		ORDER N°	
OBJECT:		SUPPLIER	
CAD FILE NAME:		CONTRACT N°	
SCALE		SHEET	
SHEET		OF	