




Dettaglio vista planimetrica struttura - Scala 1:100

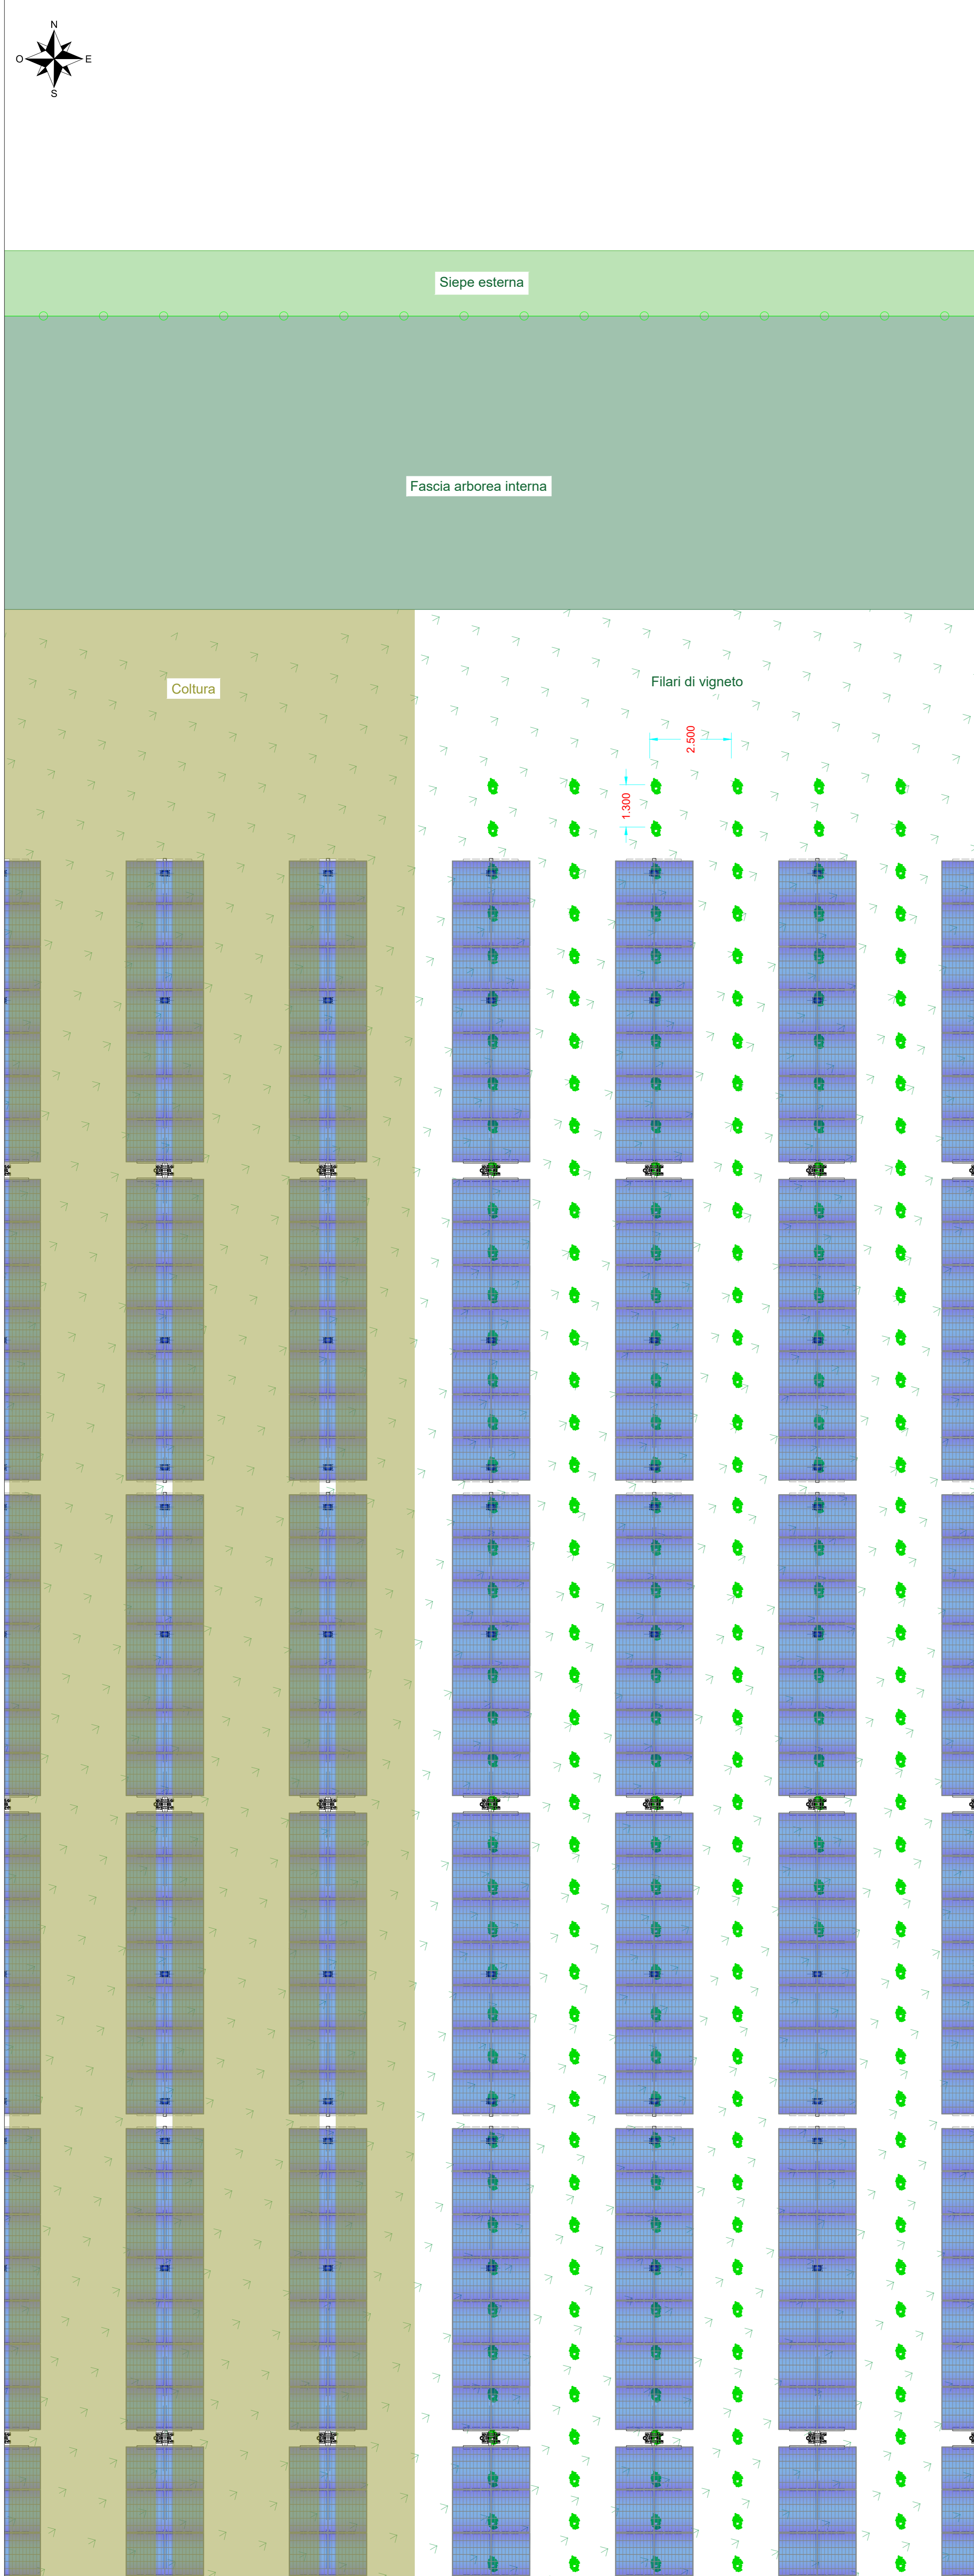


Dettaglio sezione longitudinale struttura - Scala 1:200

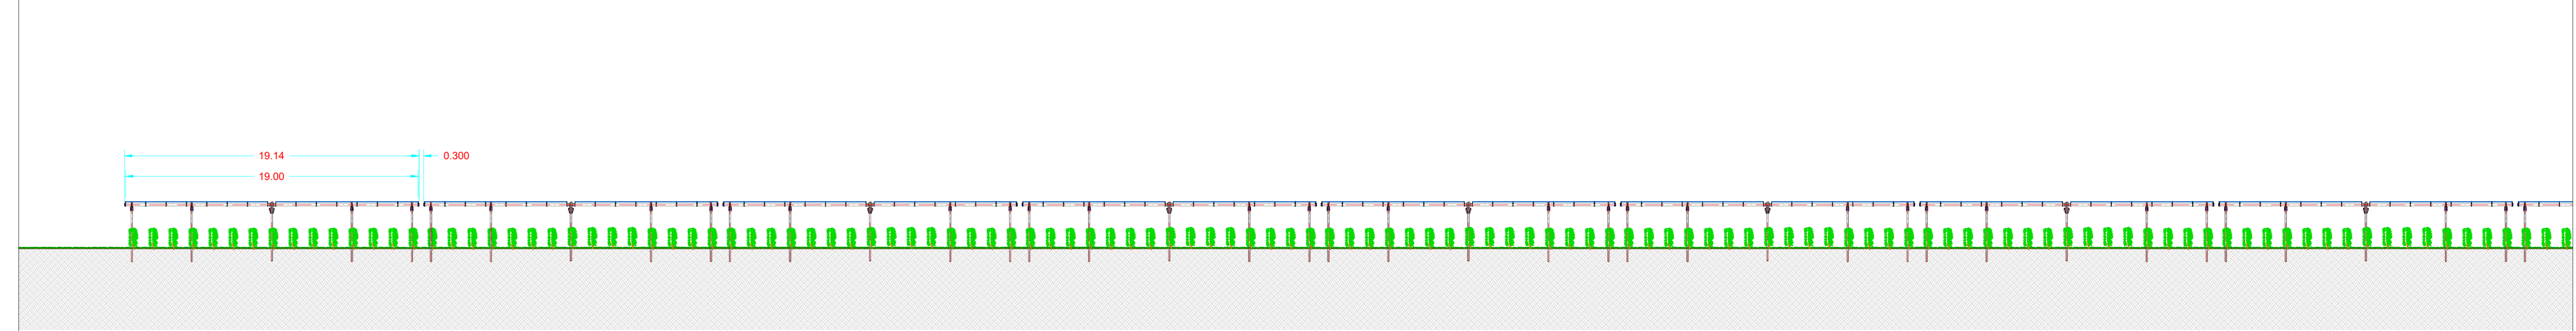


Dettaglio sezione longitudinale struttura - Scala 1:100

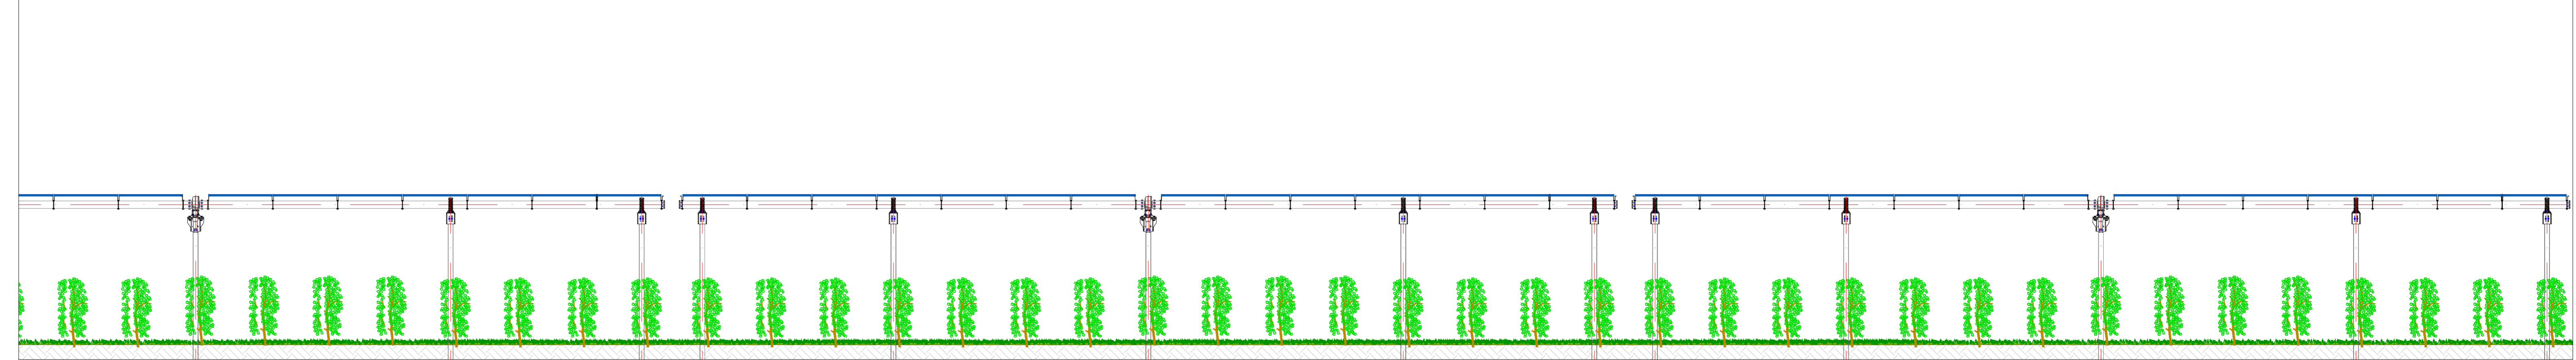


Vista frontale con rotazione 45° - Scala 1:100

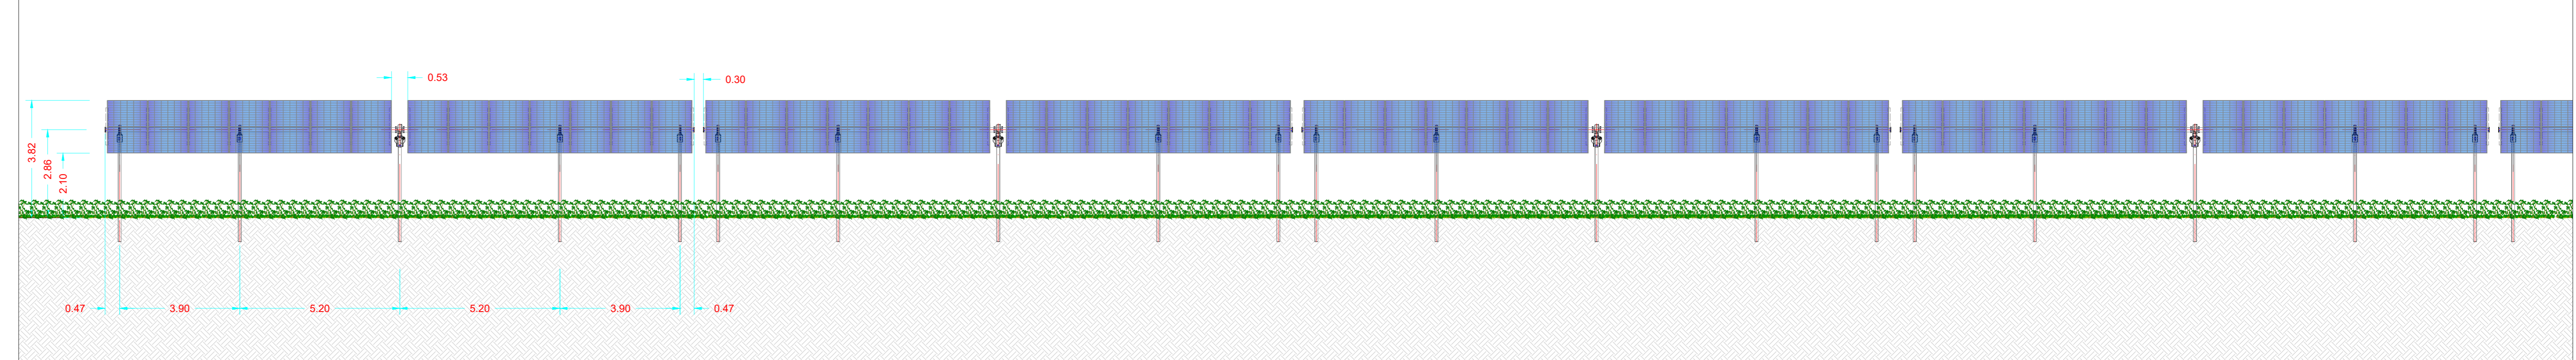


Dettaglio sezione trasversale struttura con vigneti - Scala 1:50

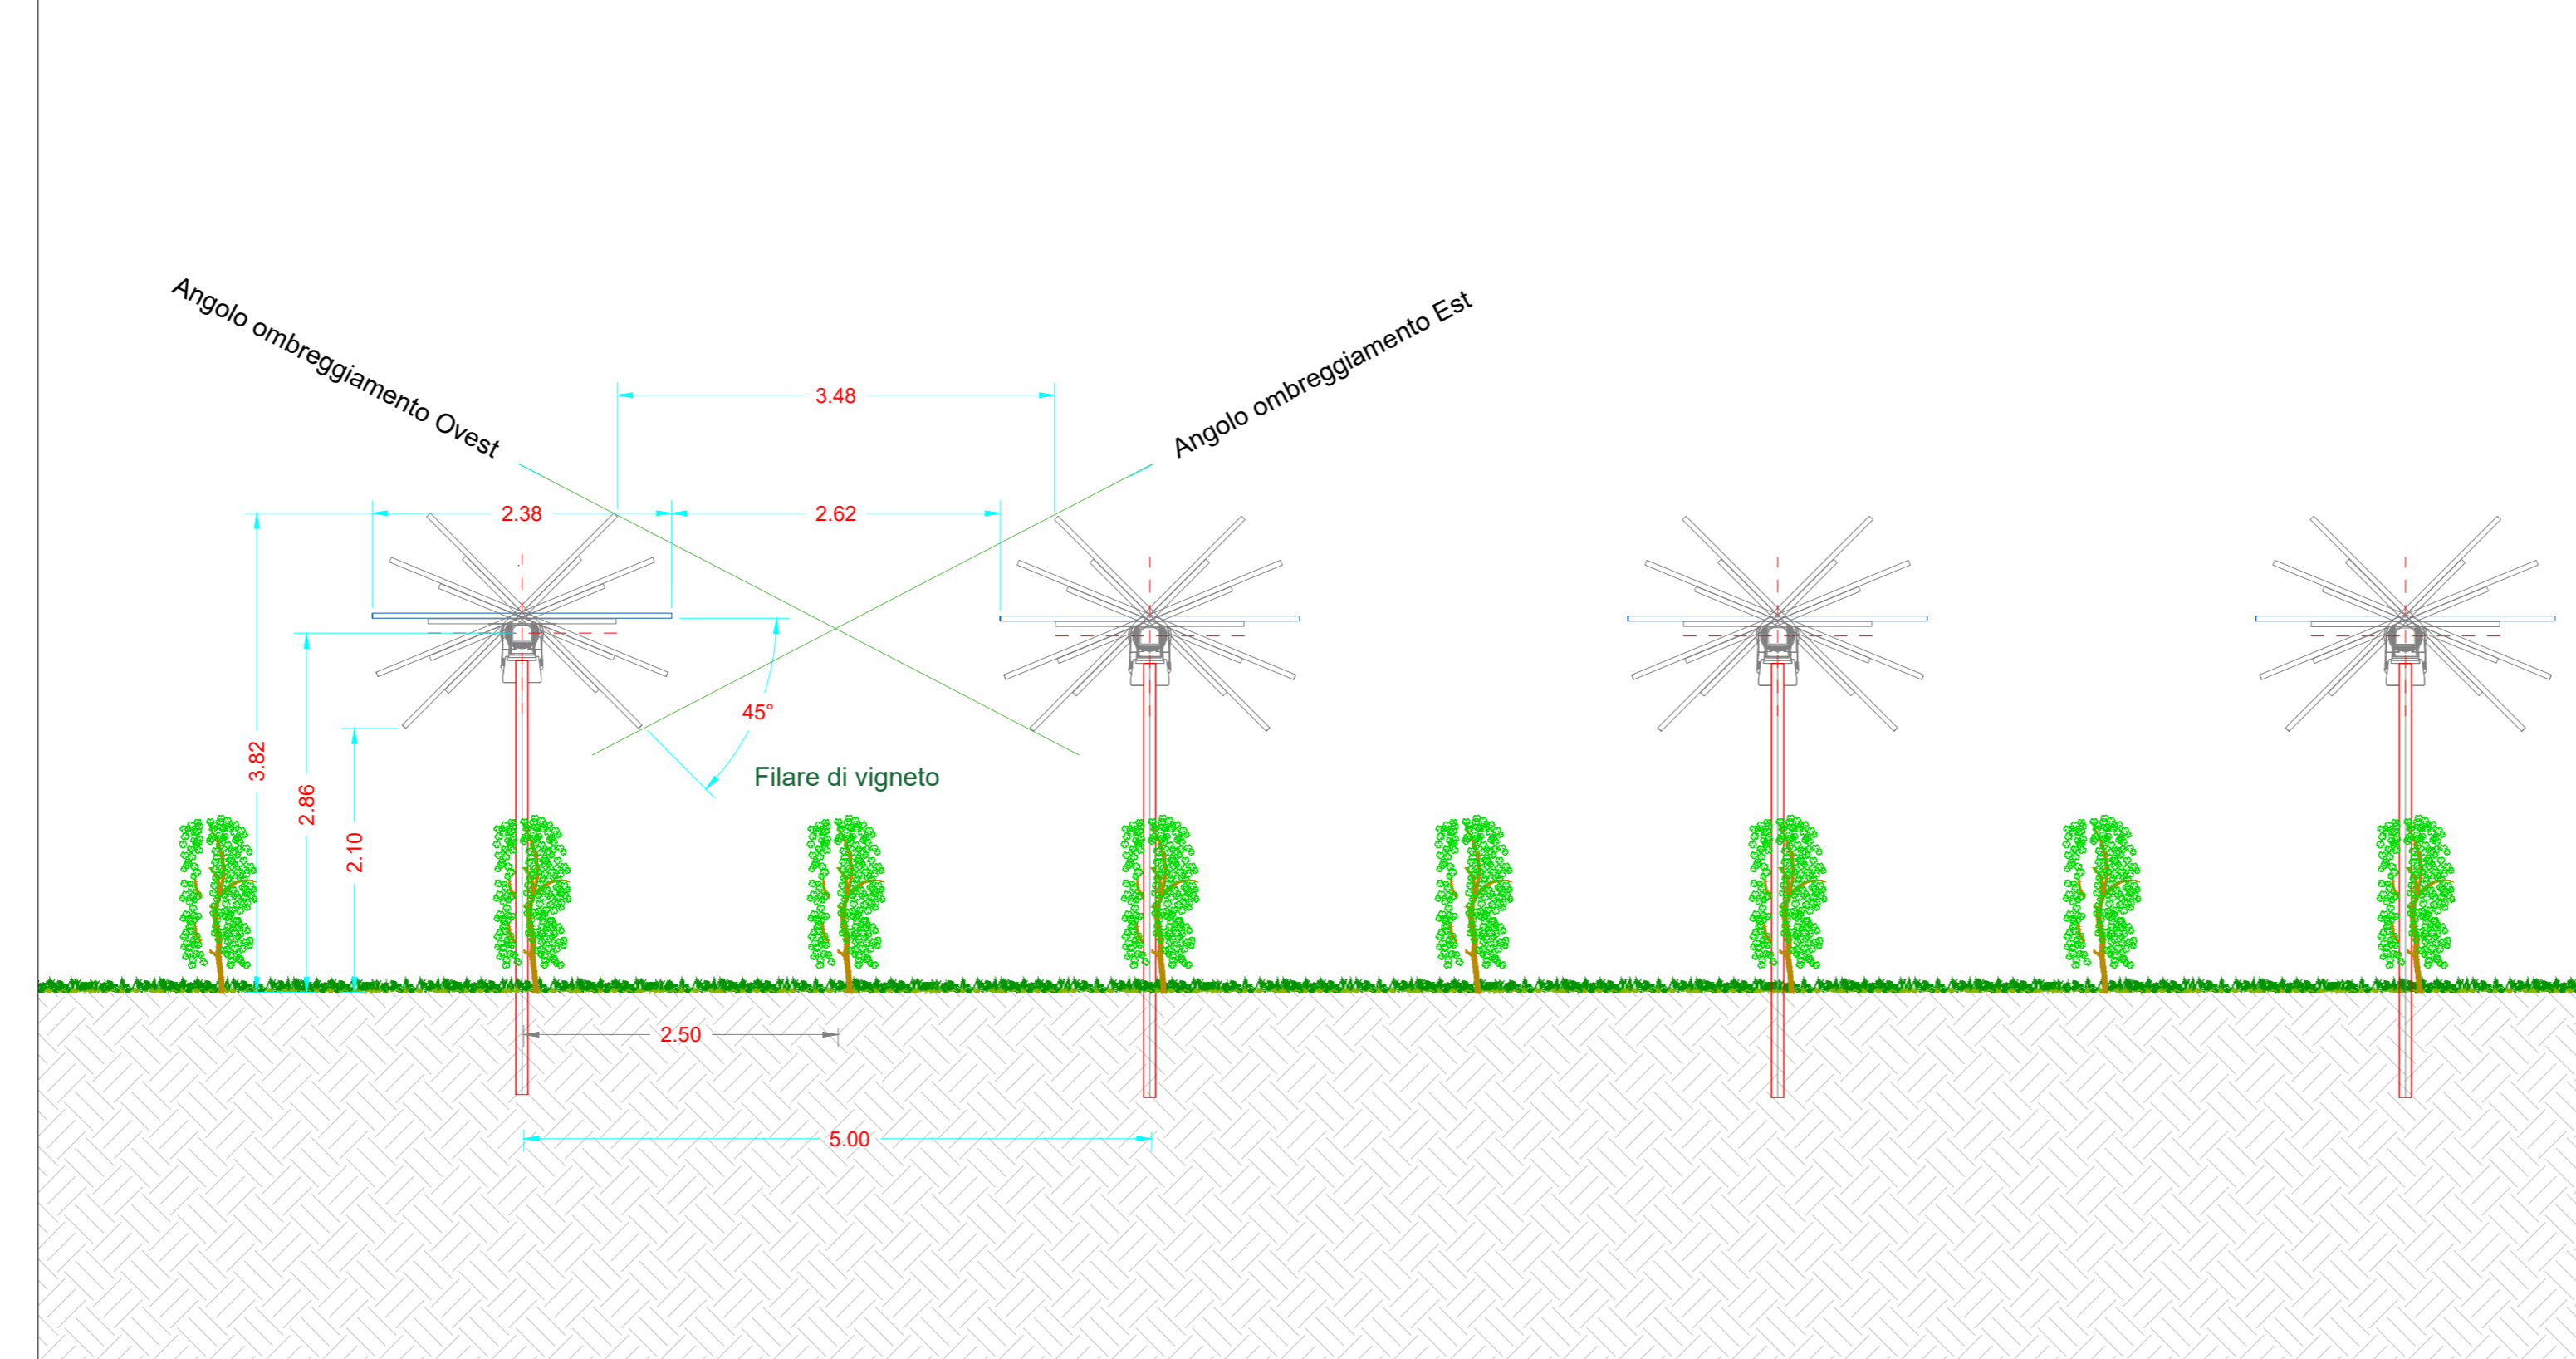


Dettaglio sezione trasversale struttura con coltura - Scala 1:50

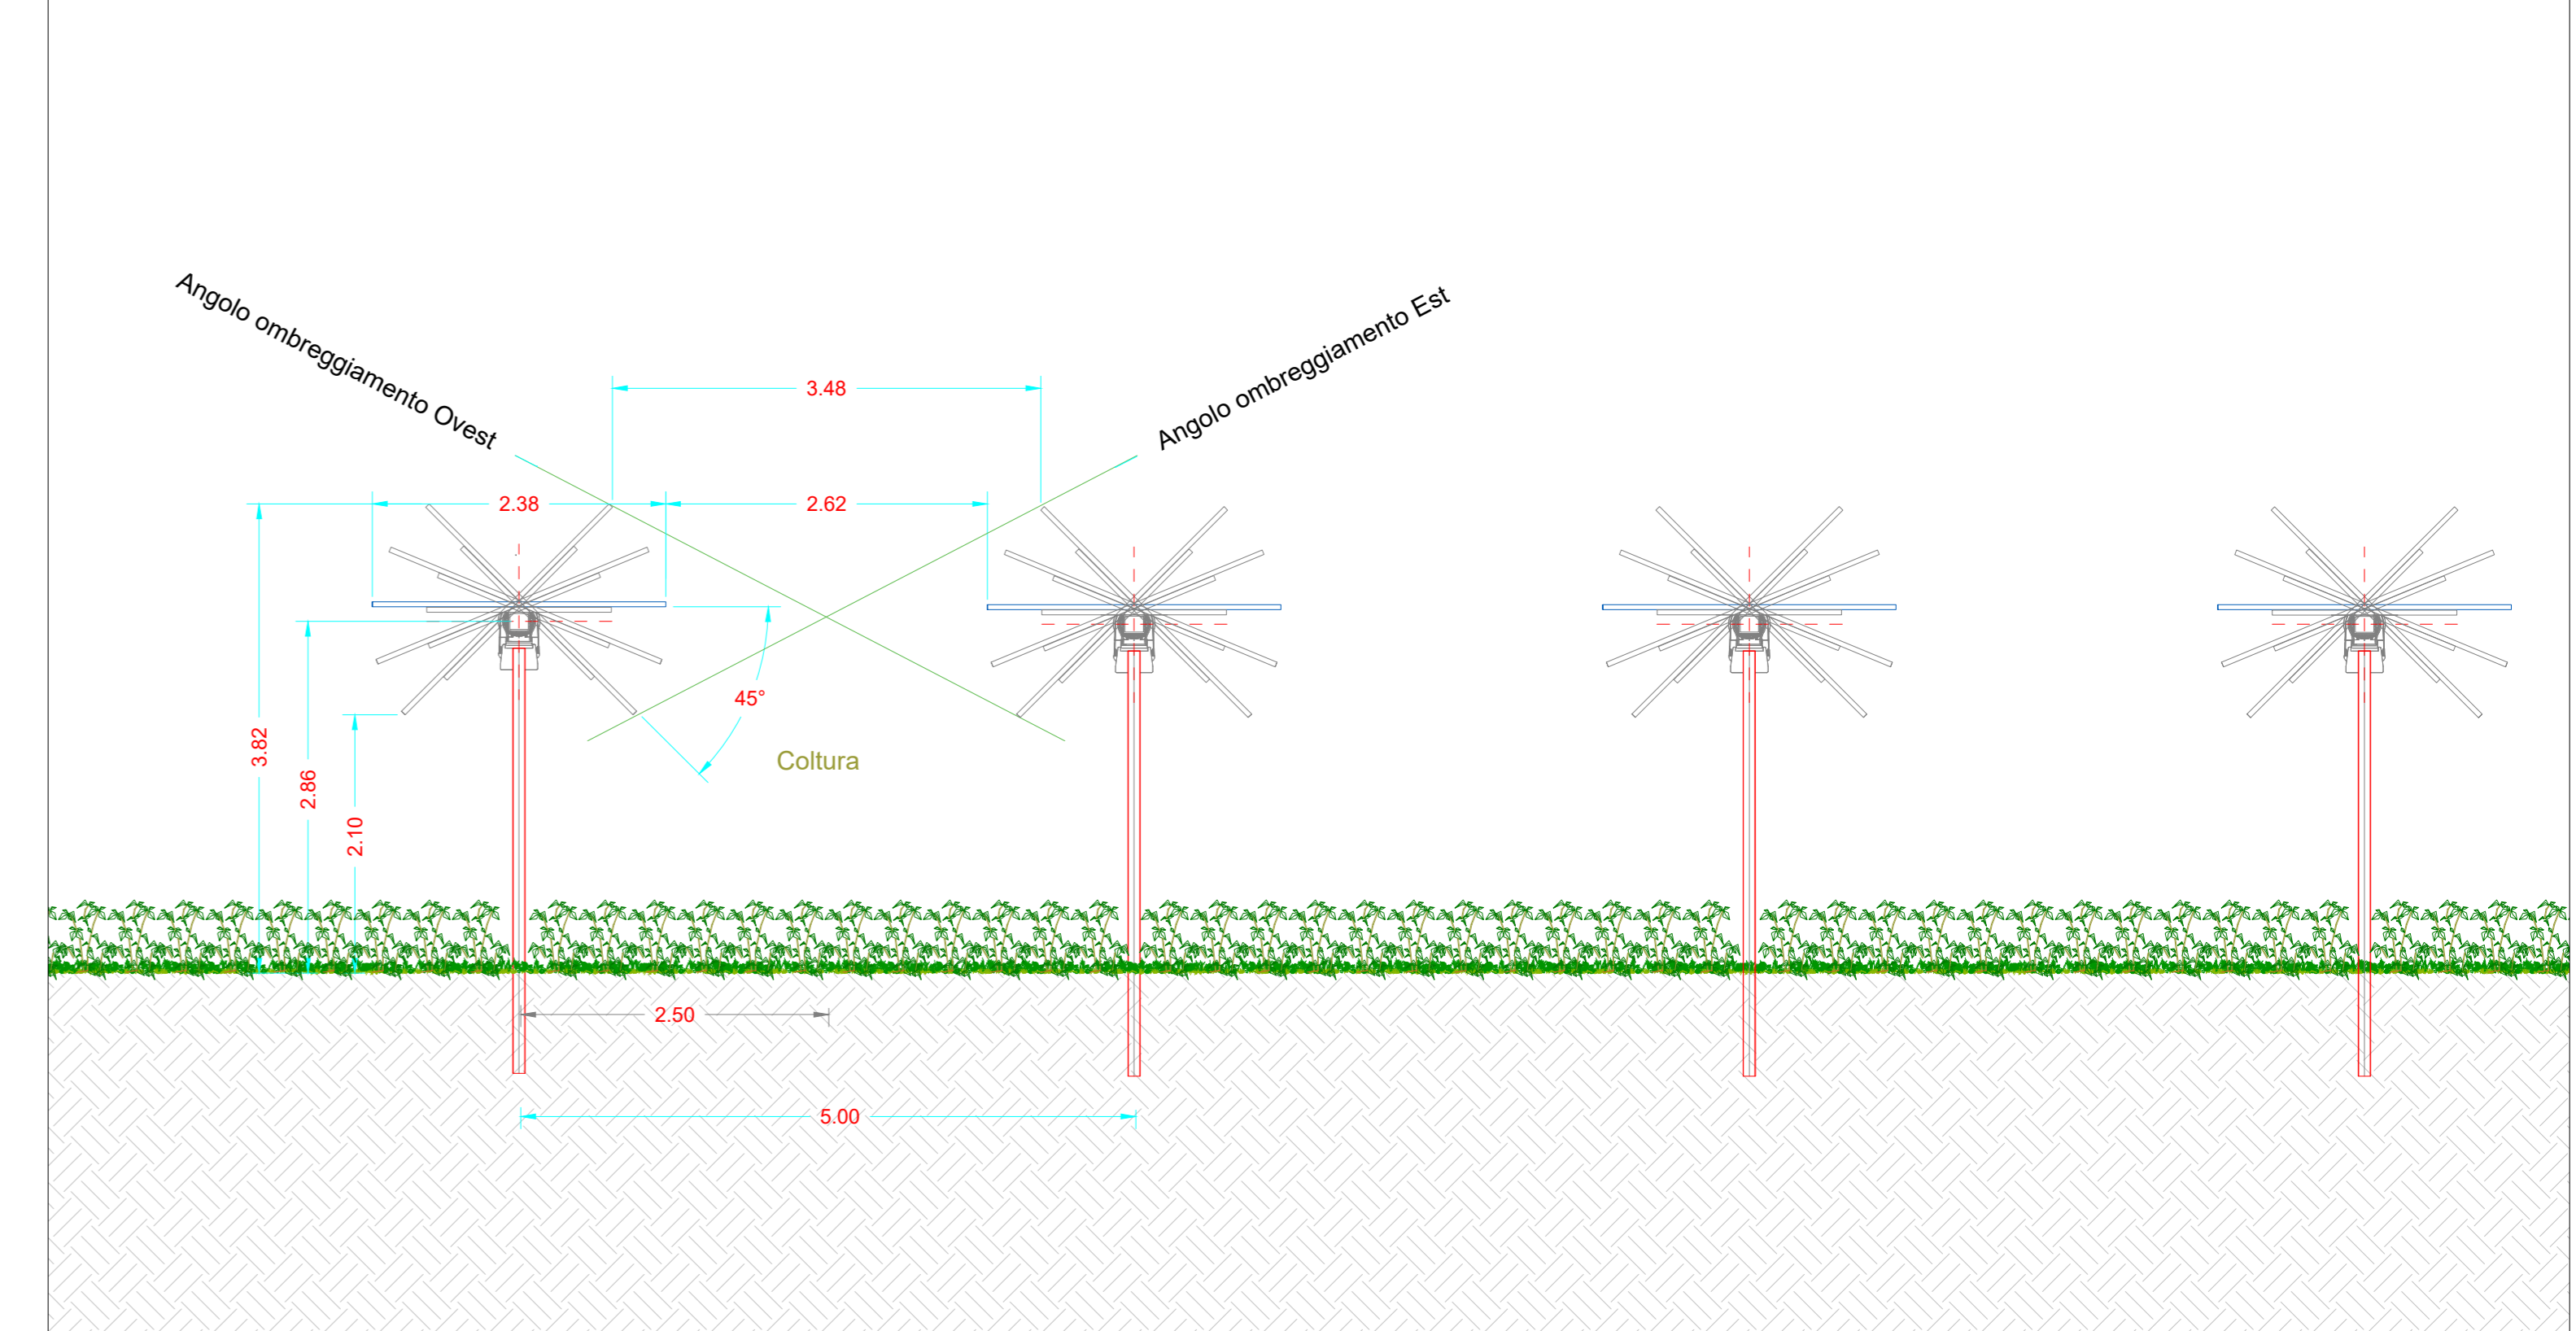


Fissaggio moduli - Scala 1:10

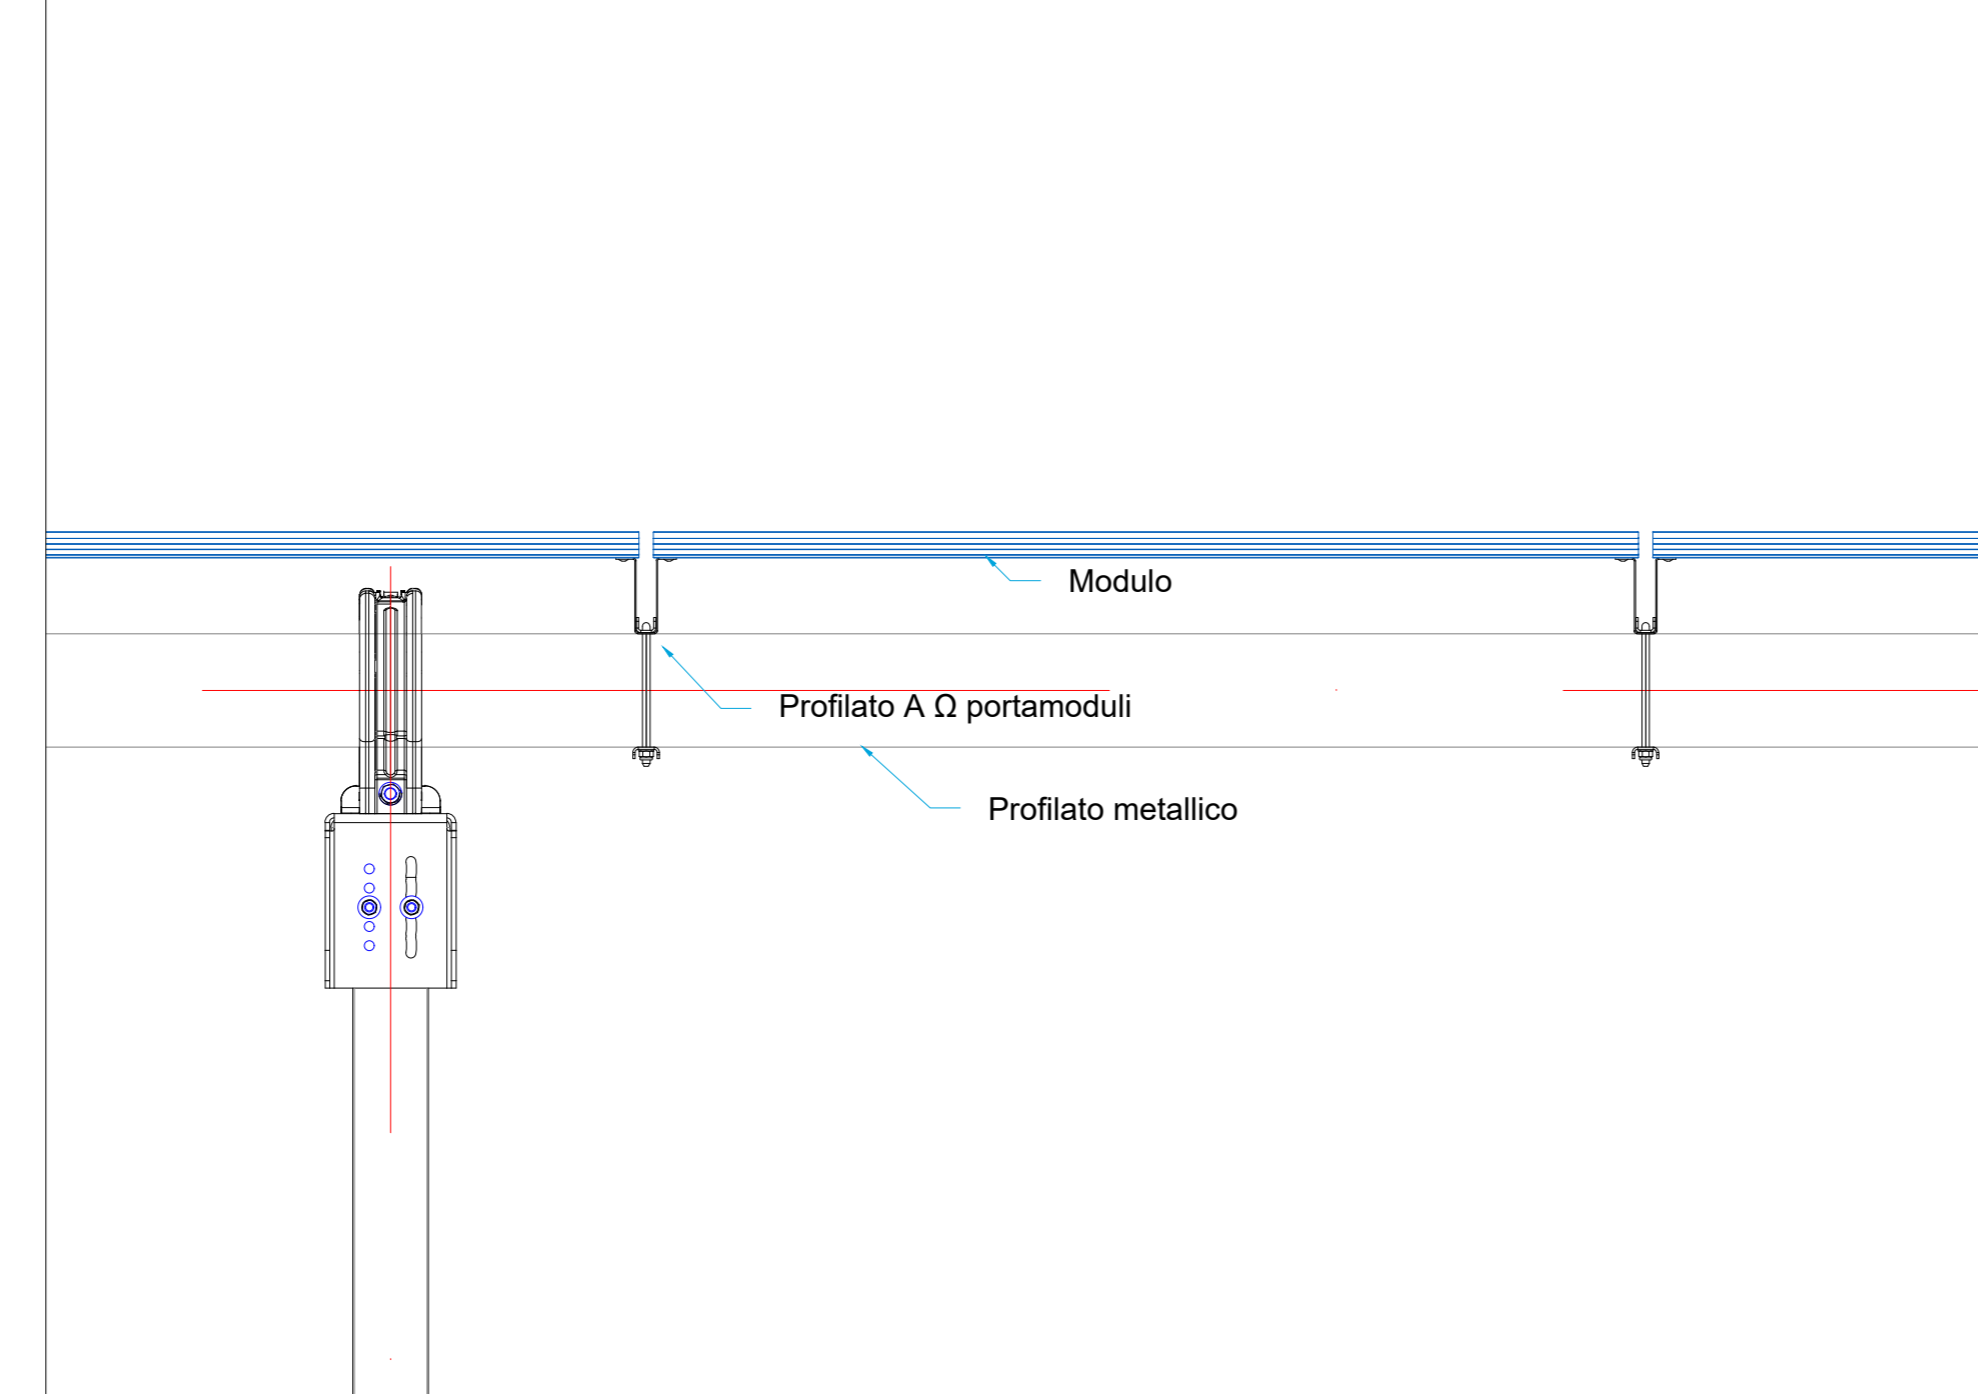

Vista posteriore modulo tipo - Scala 1:20

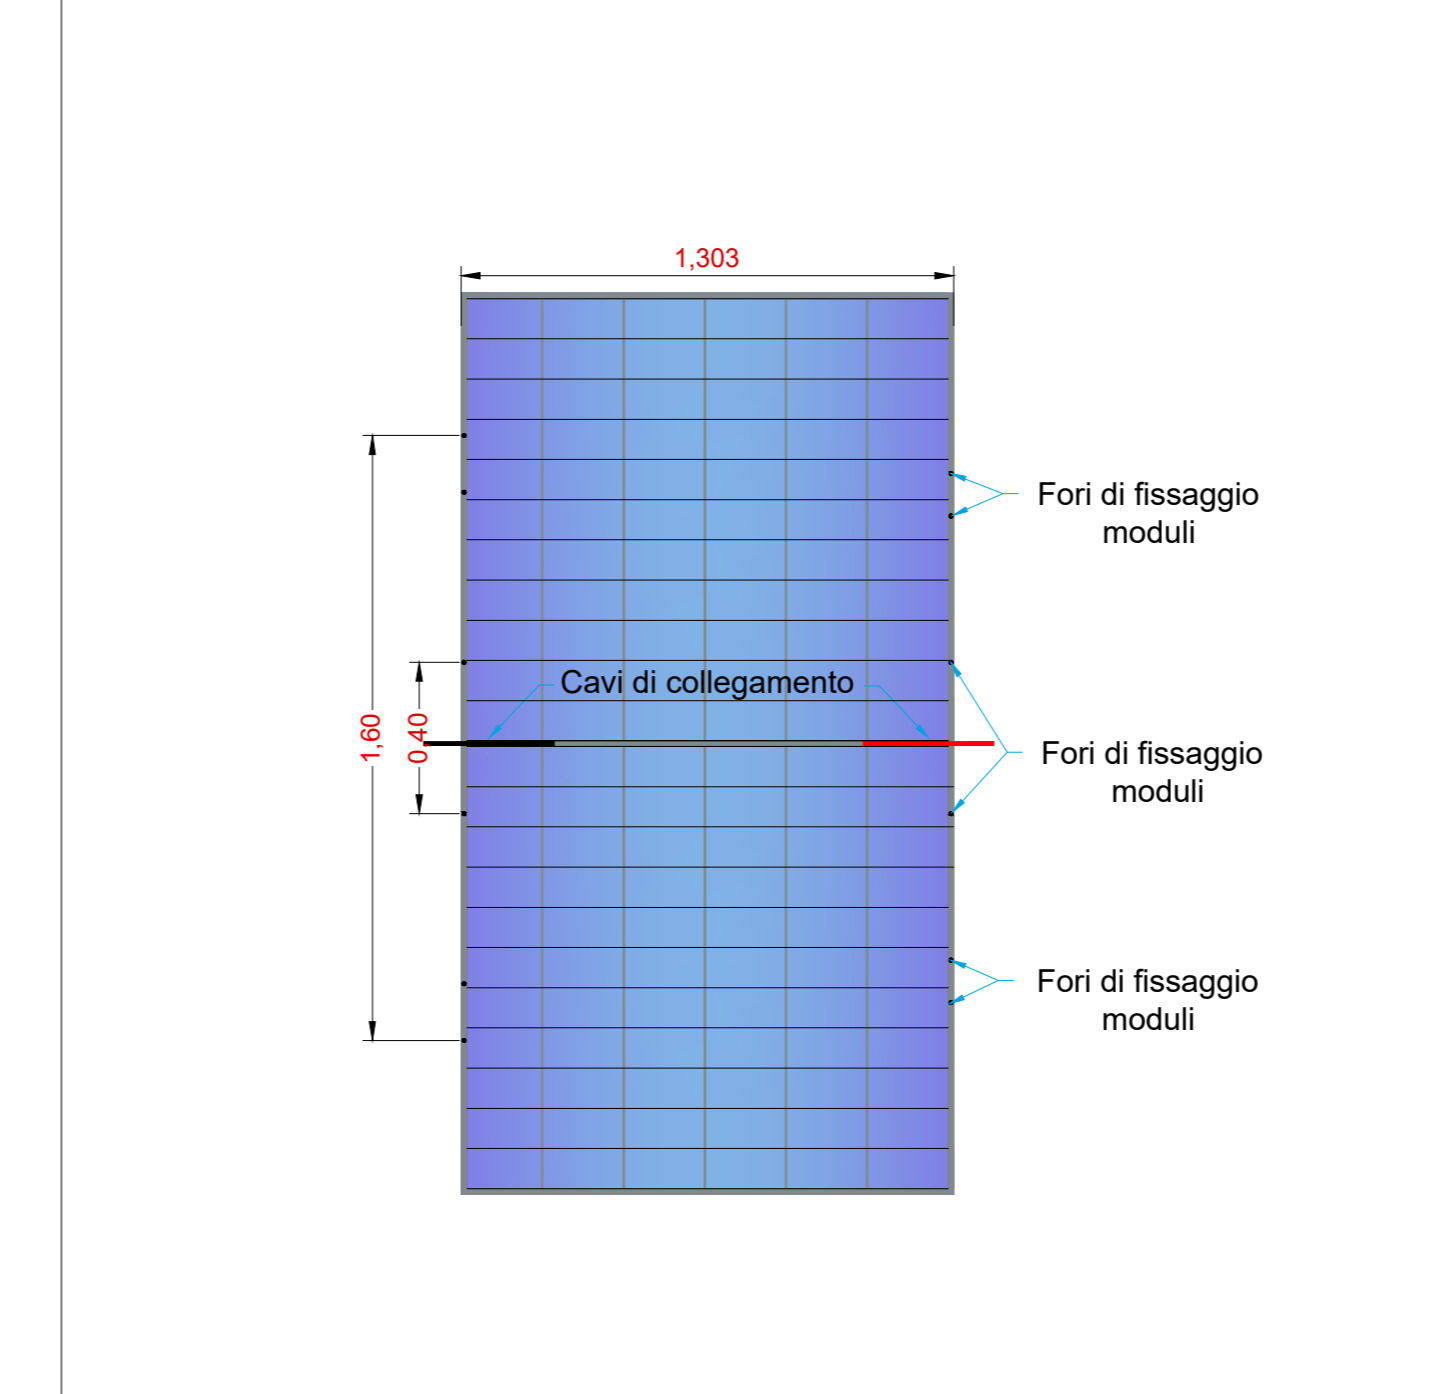

Vista frontale modulo tipo - Scala 1:20

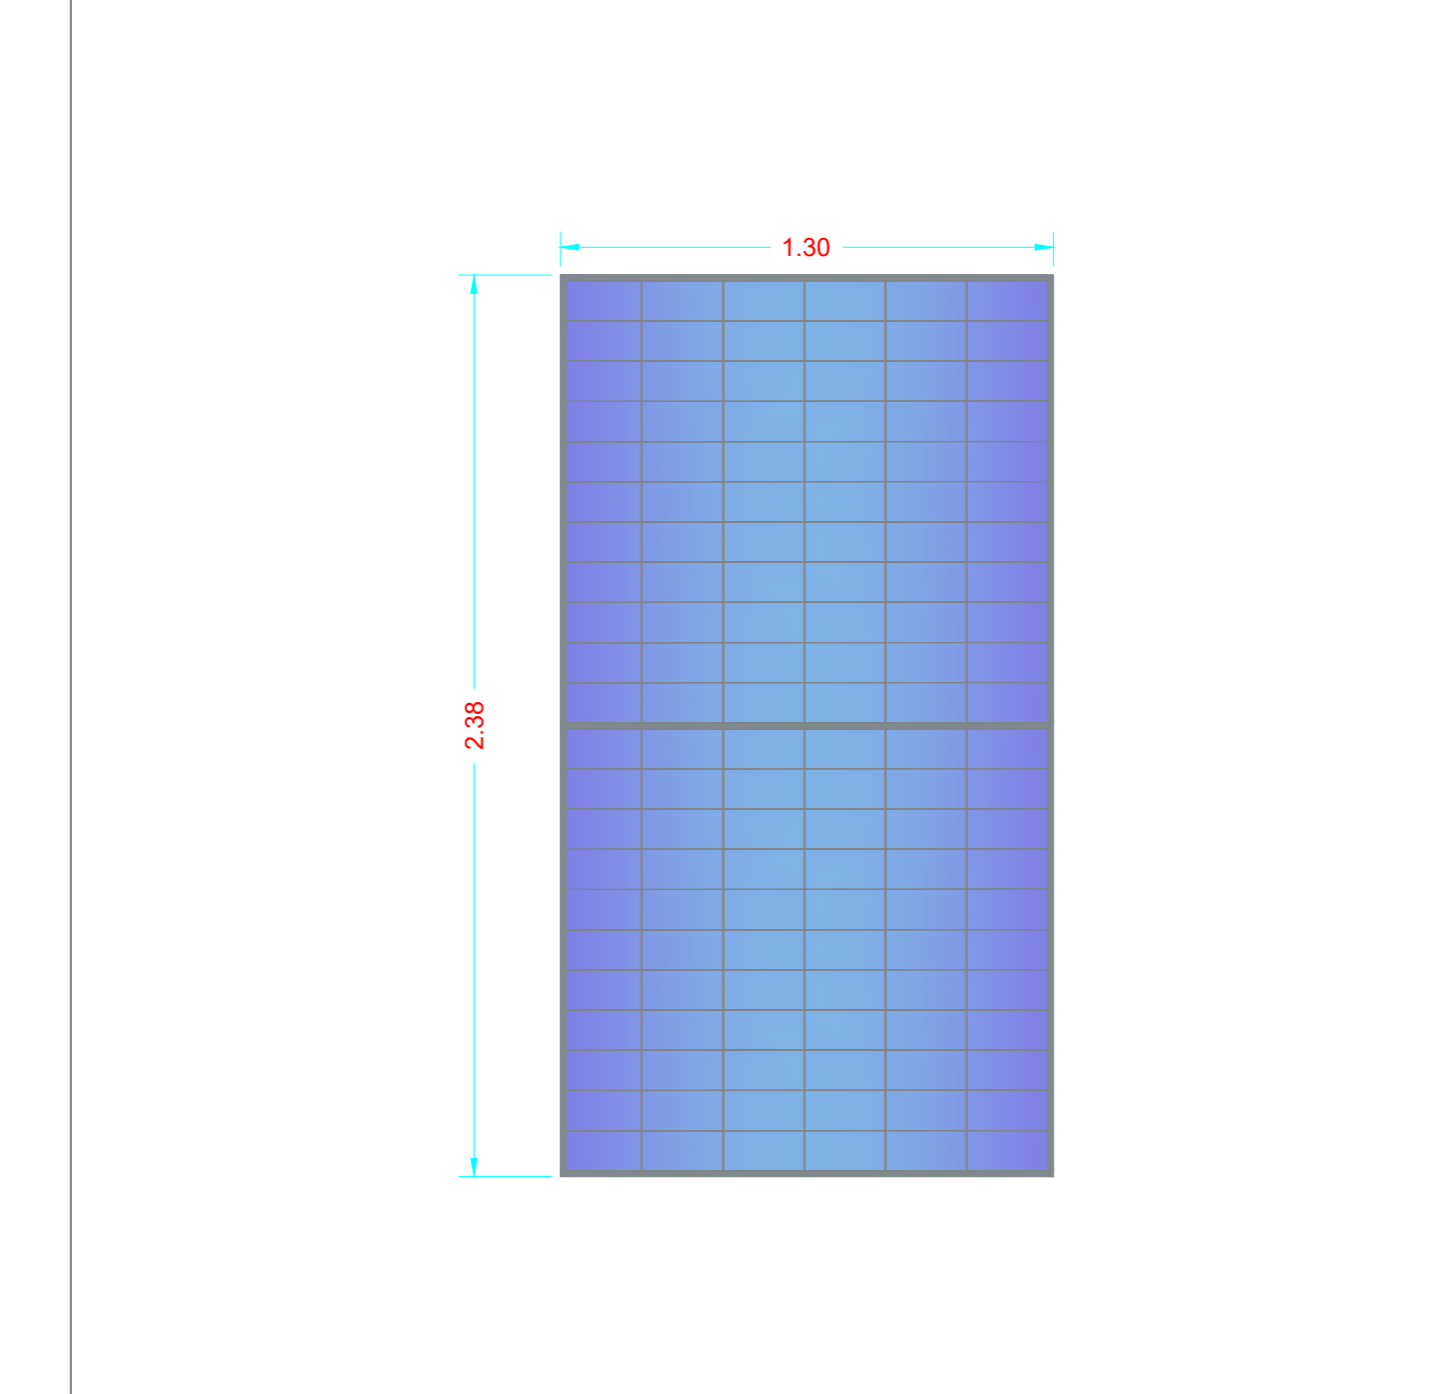

COMMITTENTE ENGIE DELIA SRL		STUDIO DI PROGETTAZIONE Ing. Daniele Cavallo Via C. del Croix, 55 - 72022 - Latio (BR)	
REVISIONI			
Q	04-24	EMESSO PER ITER AUTORIZZATIVO	EC
REV.	DATE	DESCRIPTION	BY
APPROVED FOR CONSTRUCTION		DATE	
SIGNATURE		ORDER N°	
SUPPLIER		CONTRACT N°	
SUBPROJECT CODE:		SCALE	
THIS DWG. SUPERSEDES:		VARIE	
THIS DWG. N°		REV.	
SHEET		OF	
CAD FILE NAME:			