




Planimetria - Scala 1:50

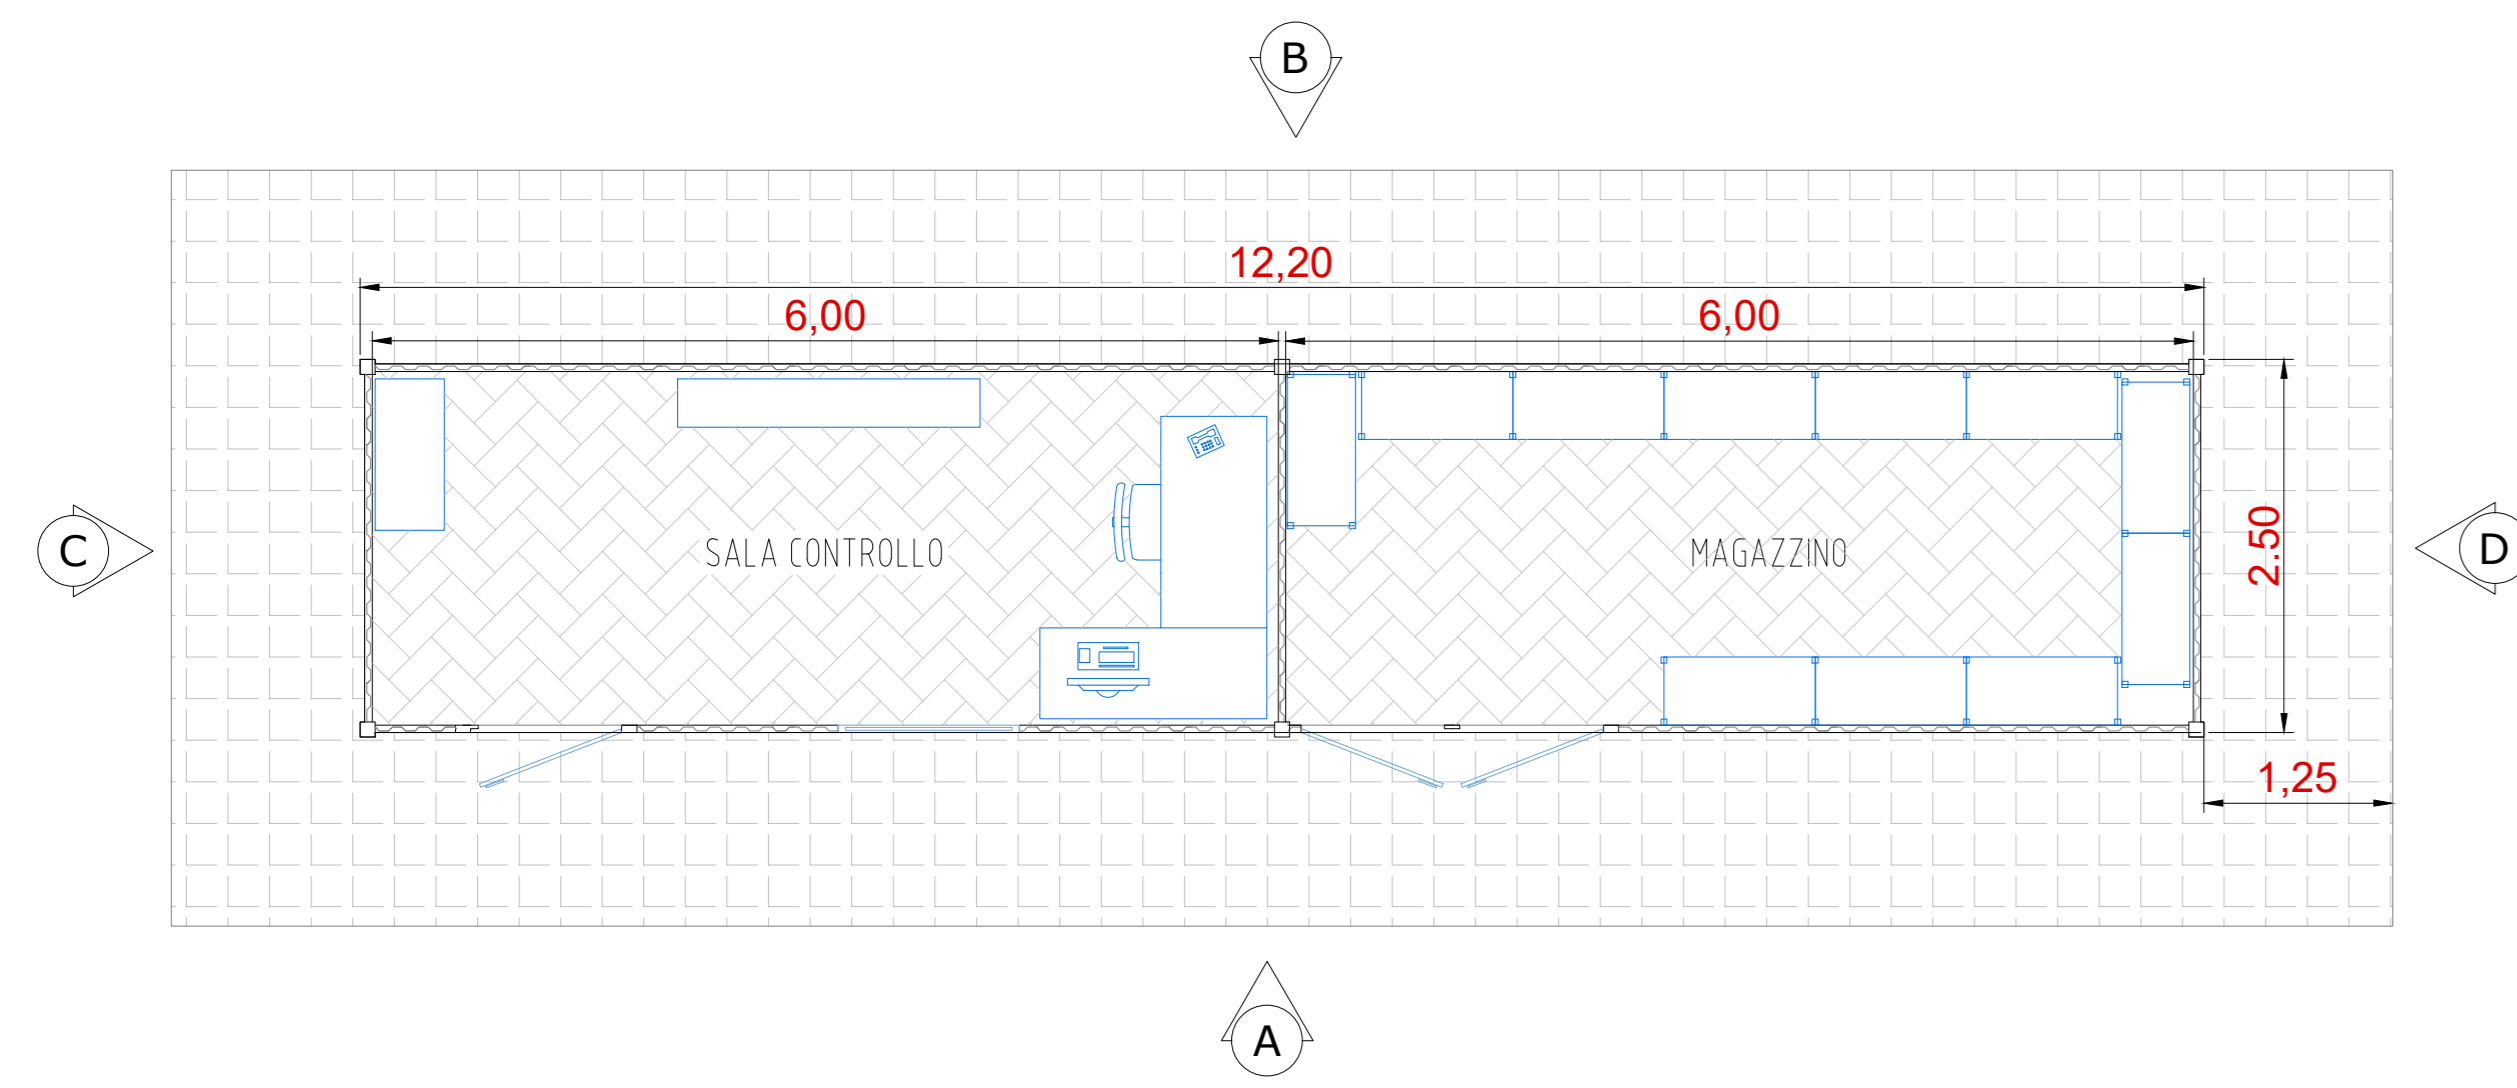


Sezione - Scala 1:50

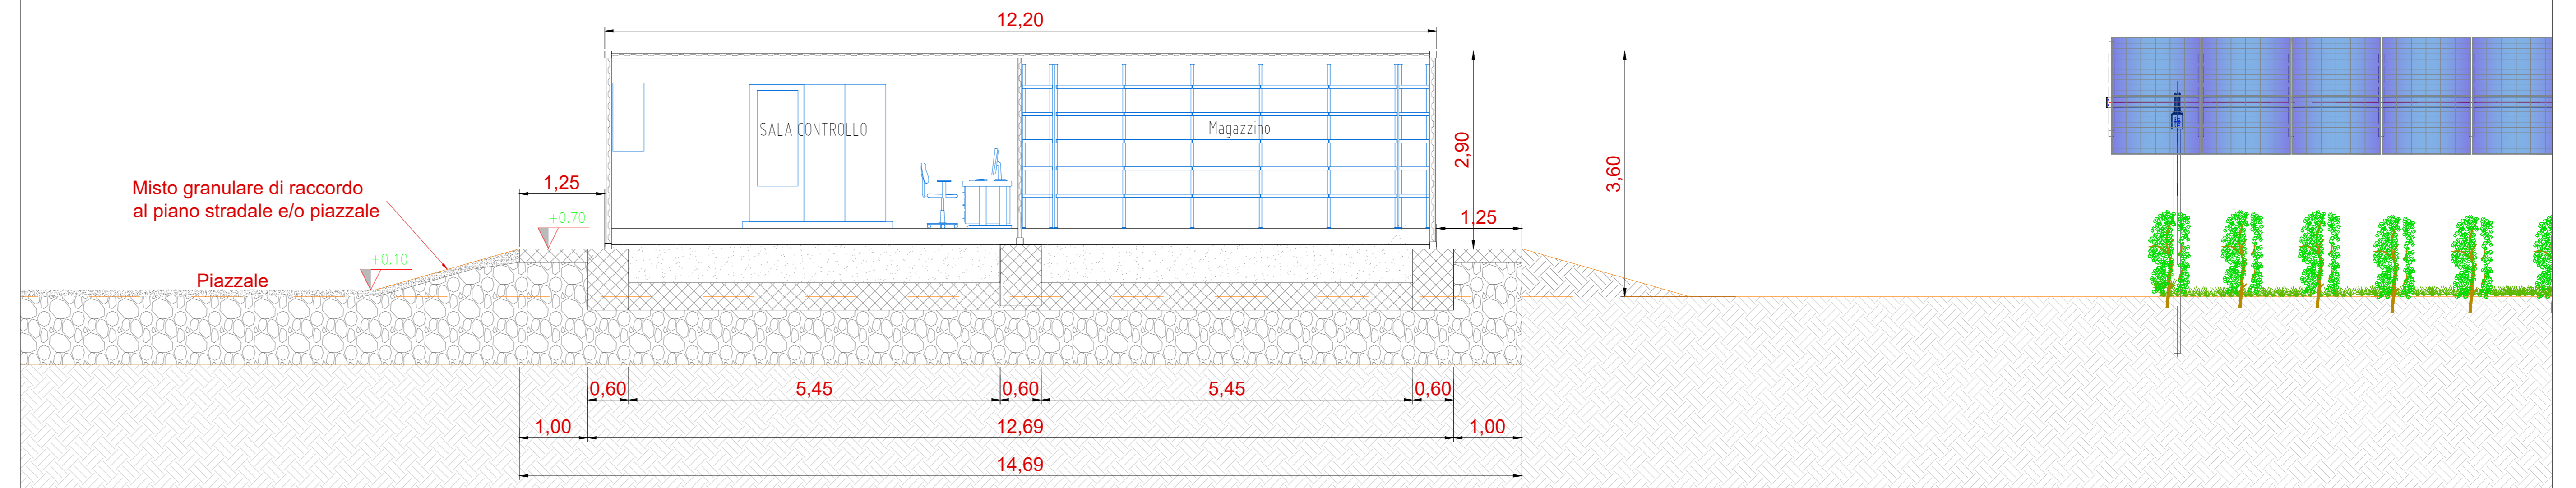


Pianta fondazioni - Scala 1:50

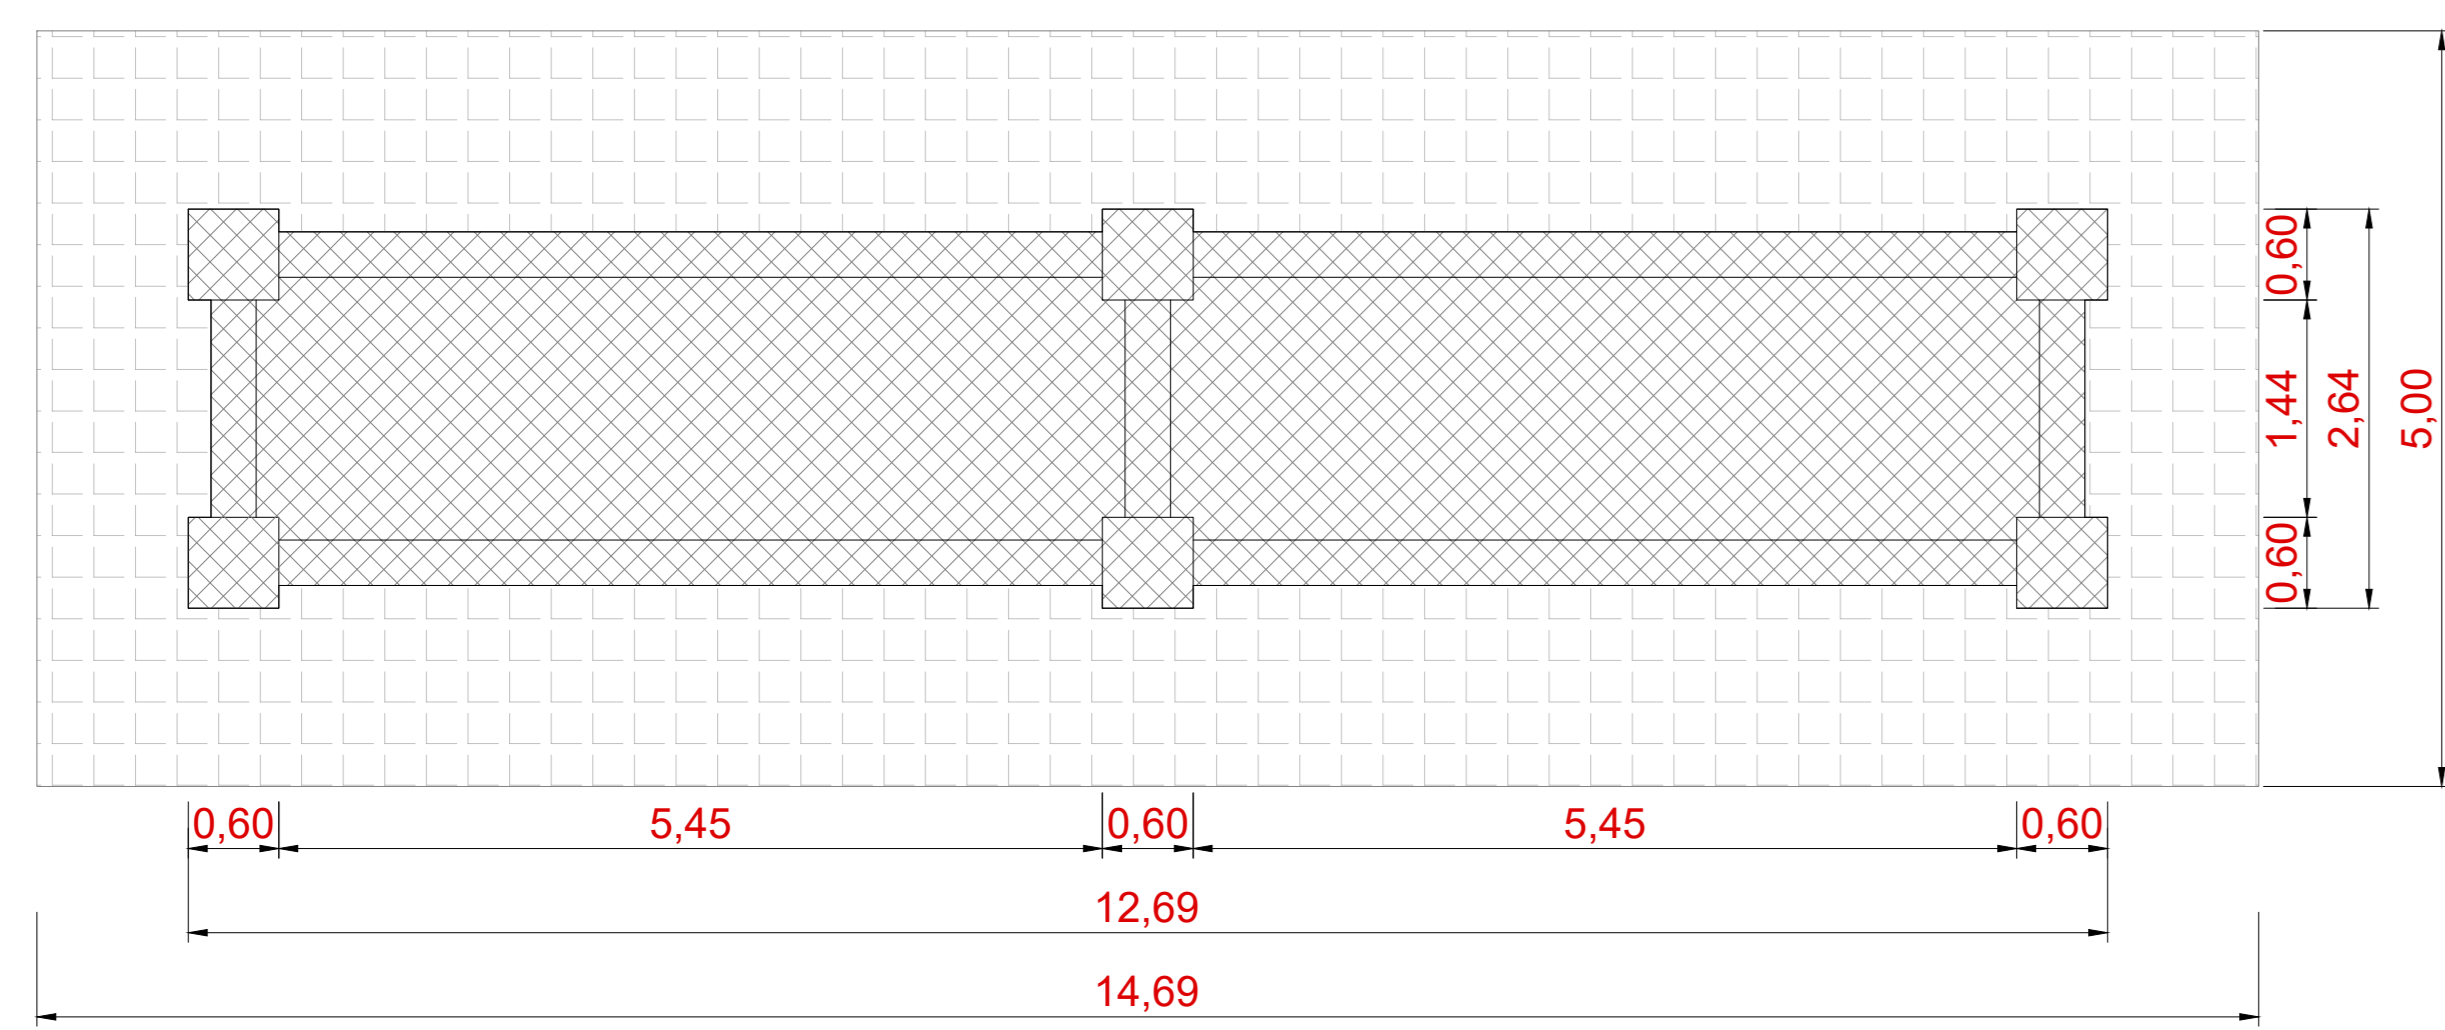


Vista A - Scala 1:50

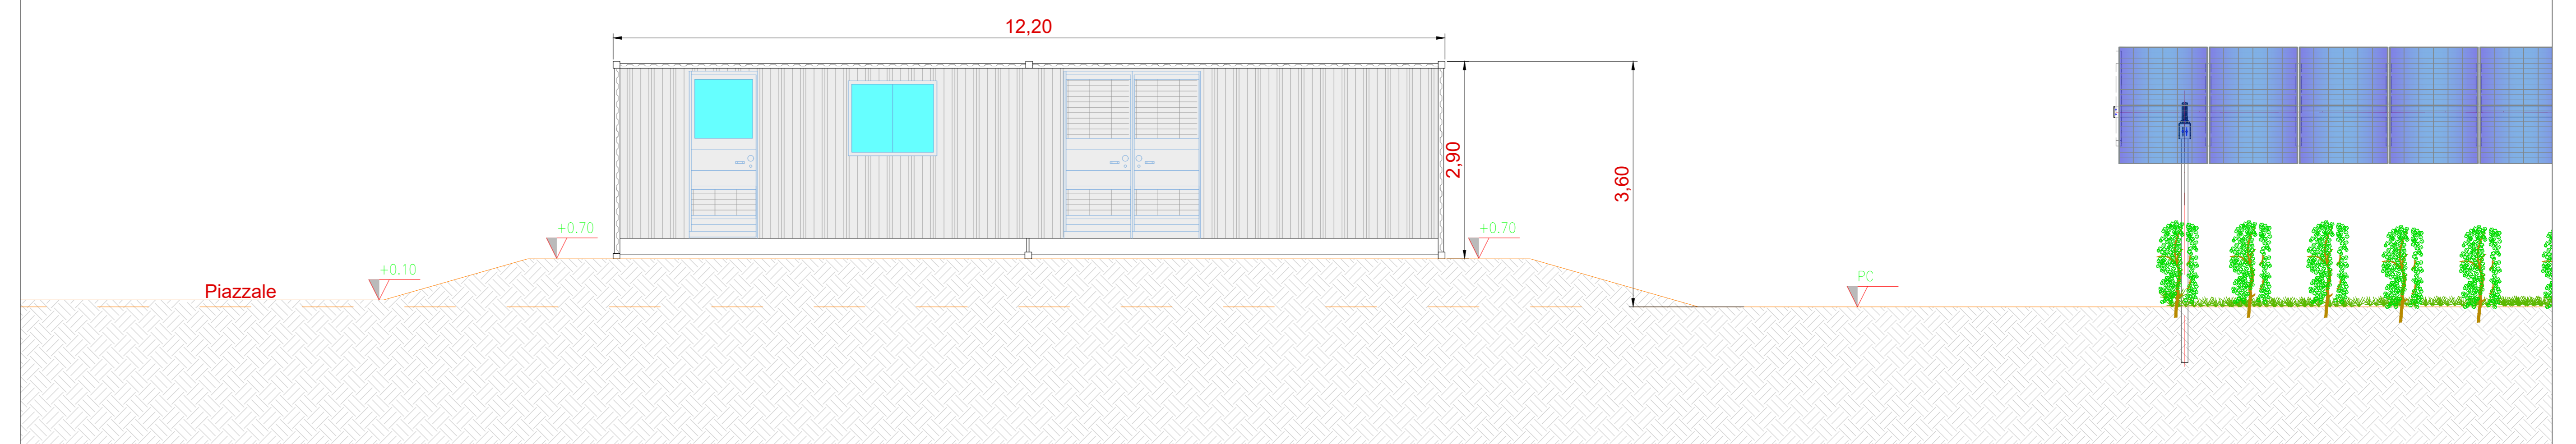


Vista dall'alto - Scala 1:50

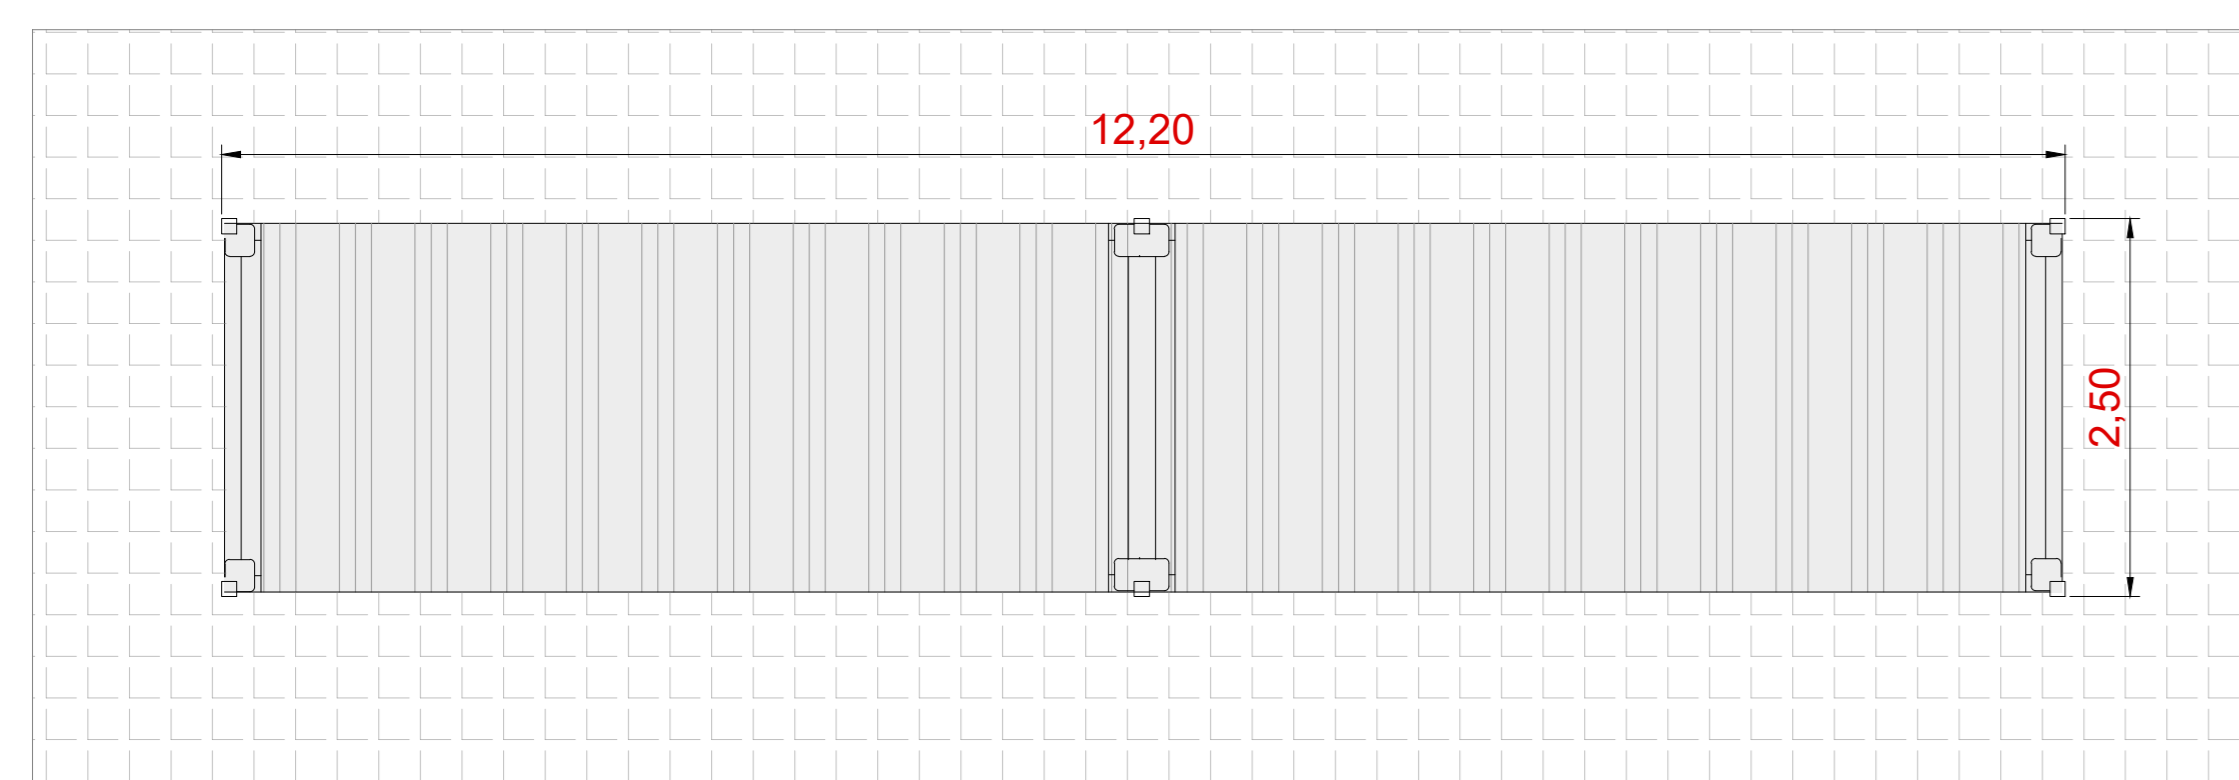


Vista B - Scala 1:50

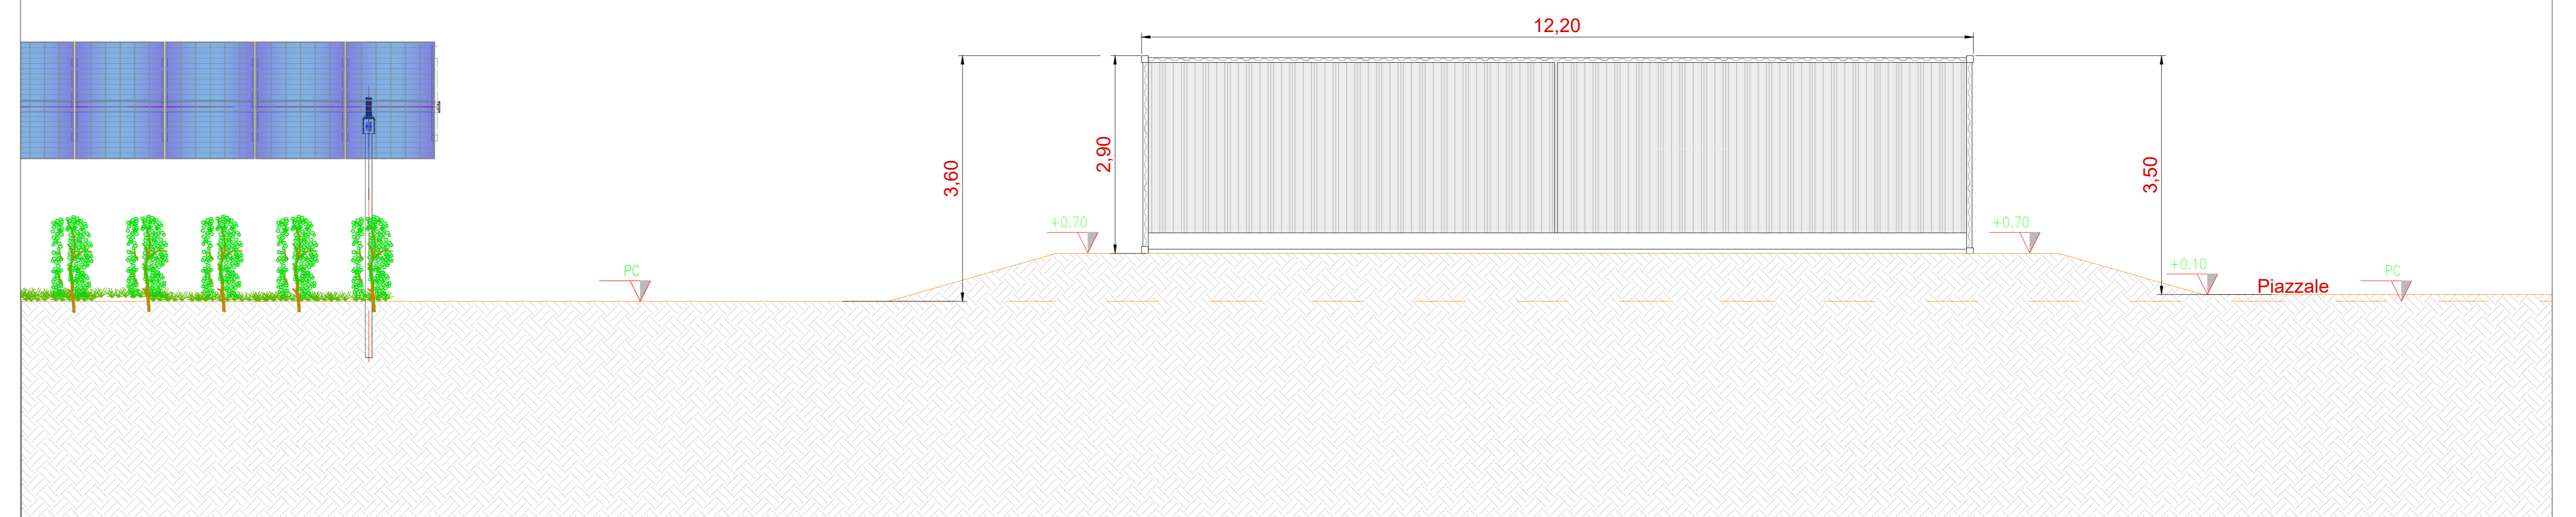


Inquadramento generale - Aree di manovra edificio magazzino/sala controllo - Scala 1:200

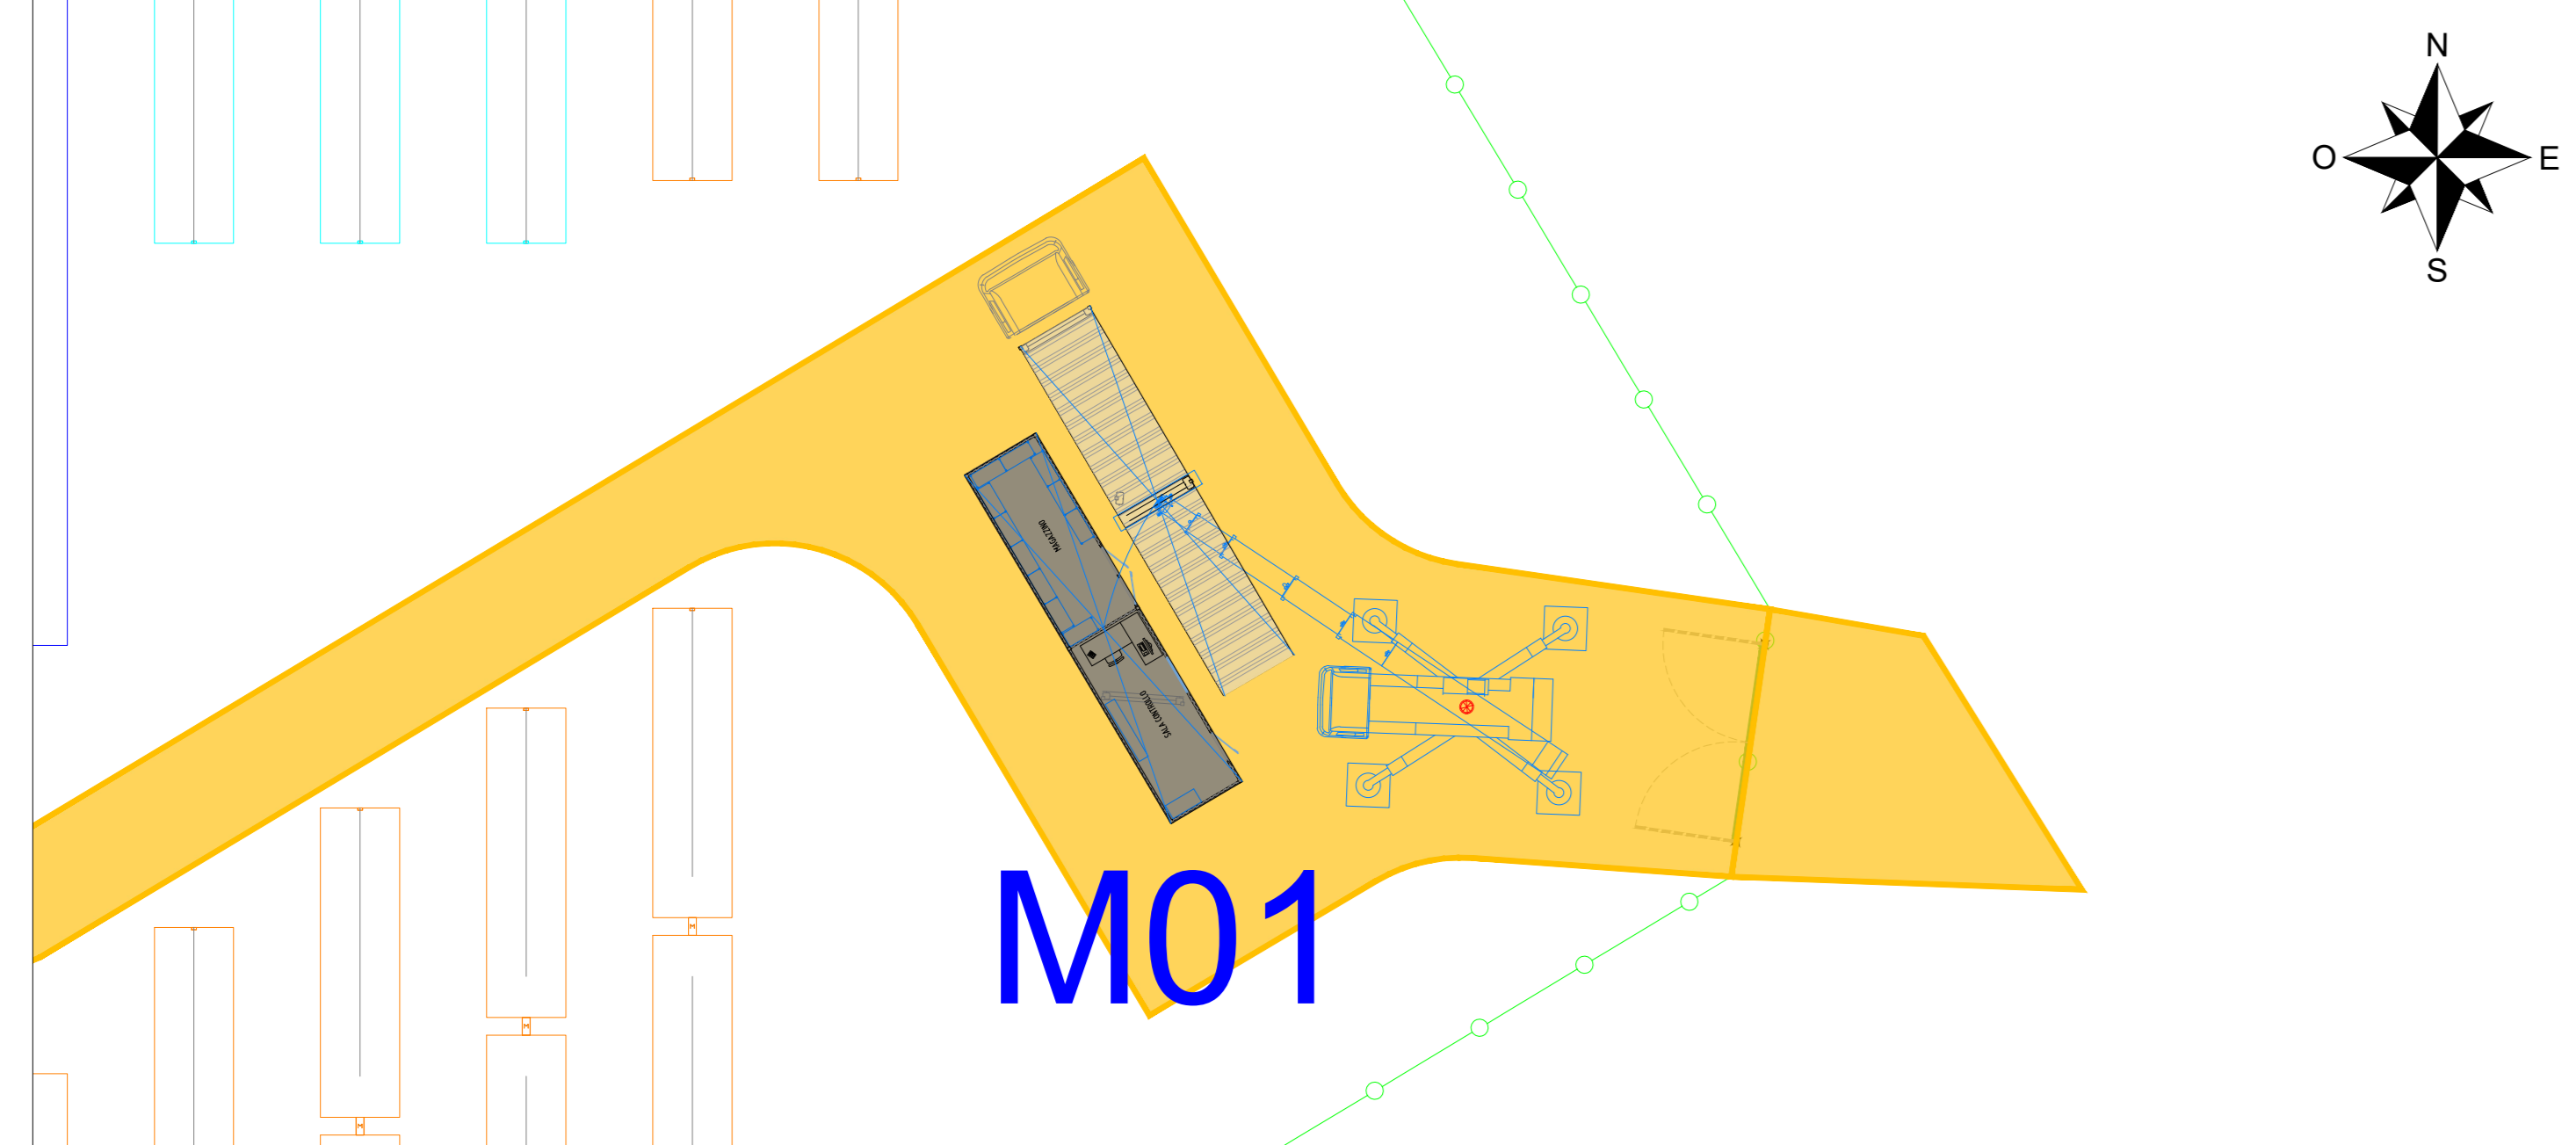

Vista C - Scala 1:50

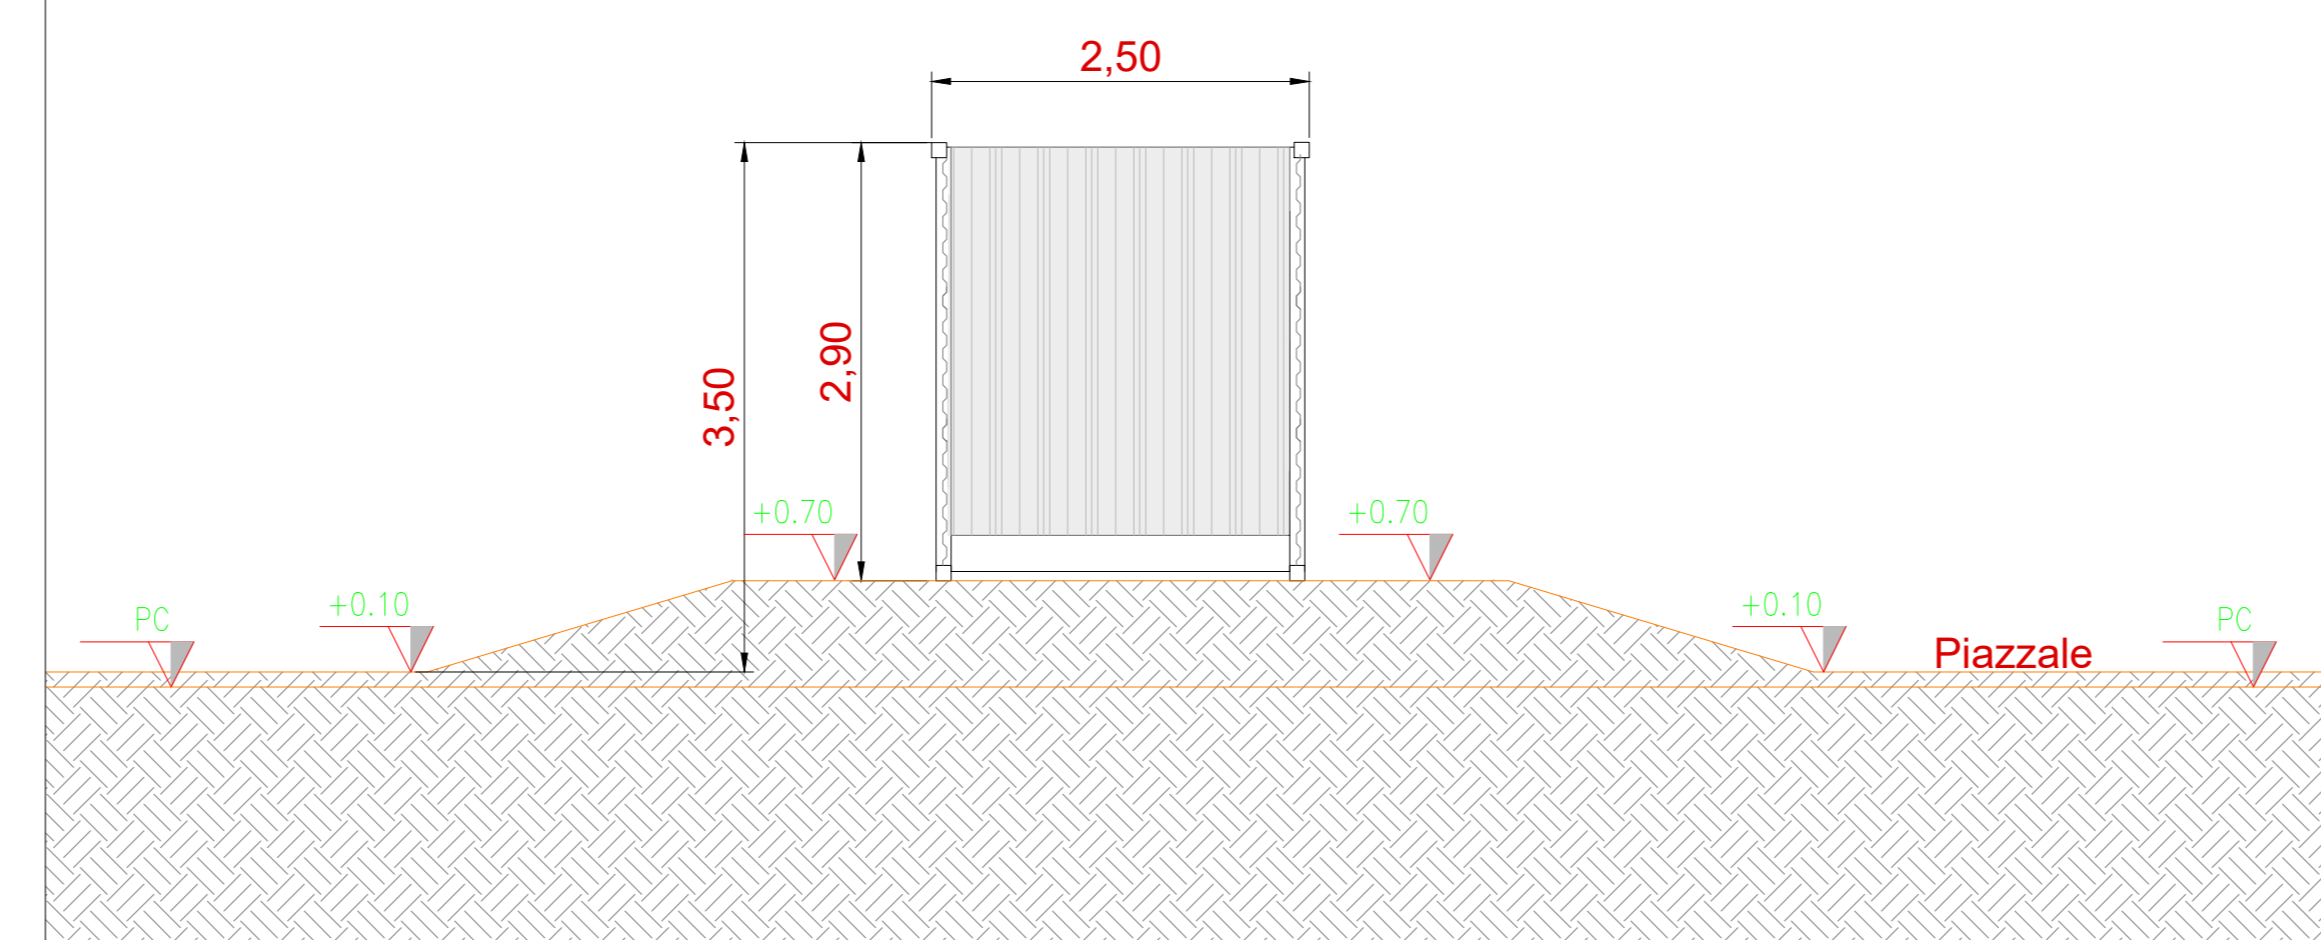

Vista D - Scala 1:50

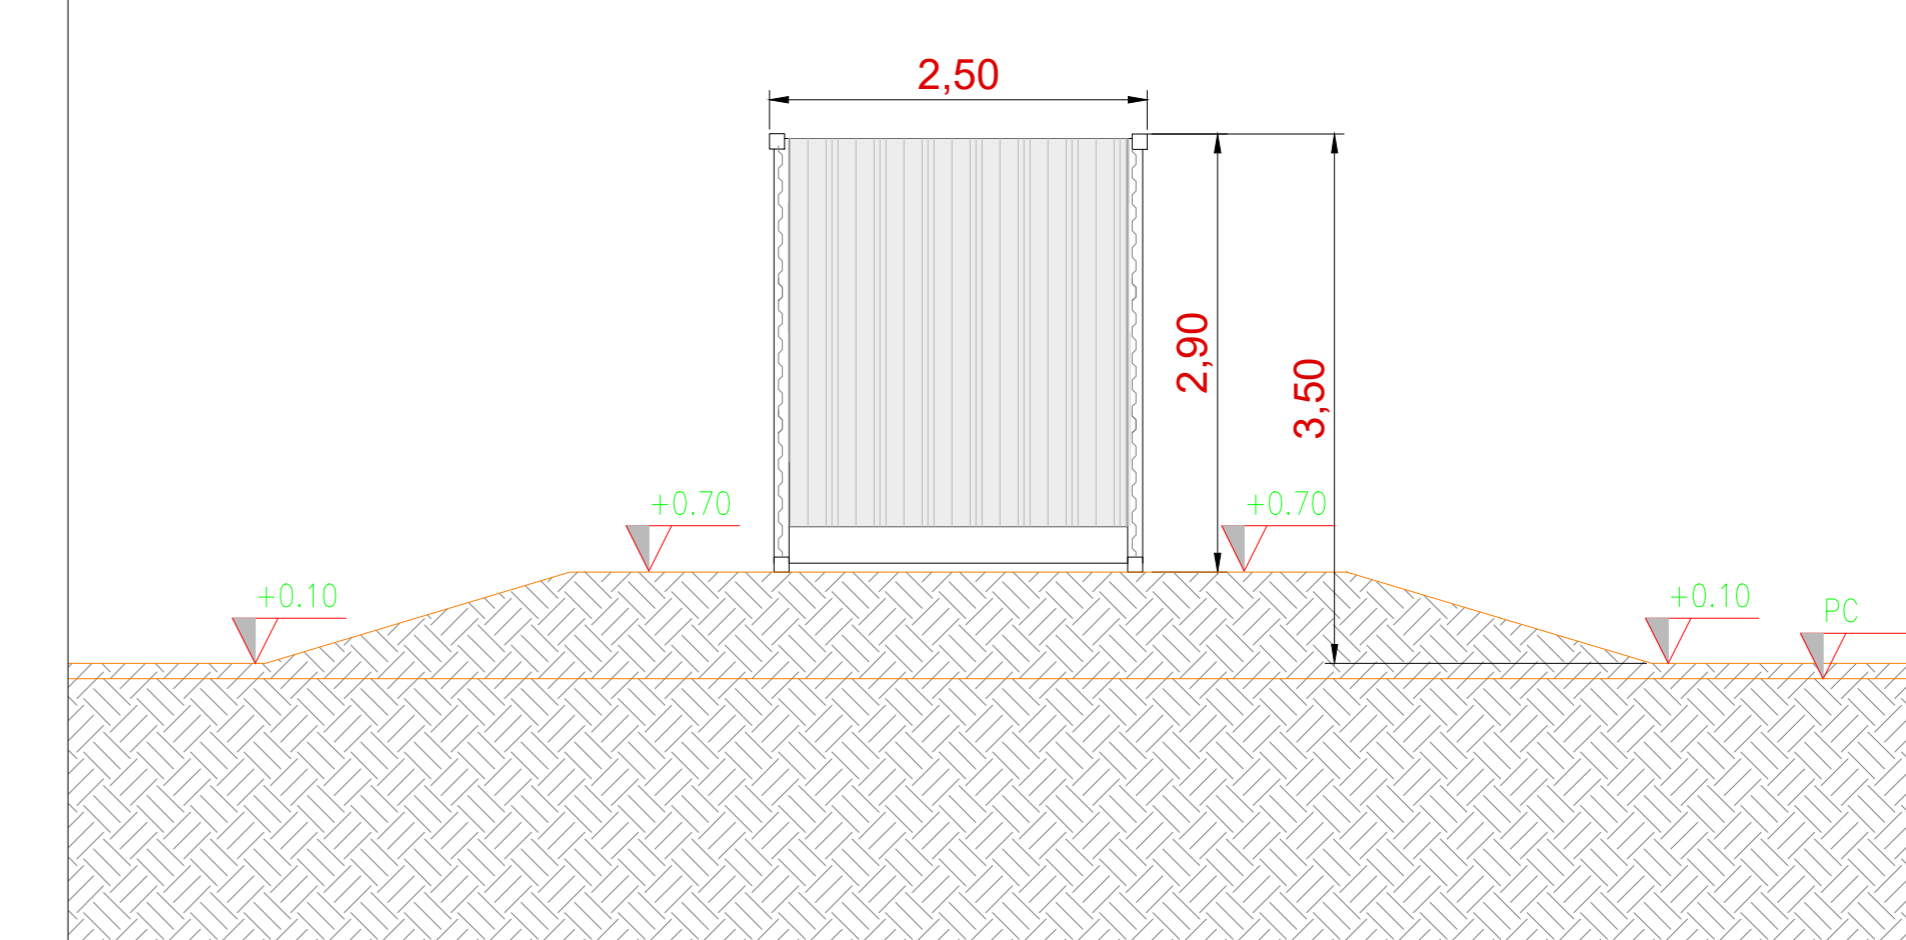

COMMITTENTE: ENGIE DELIA SRL

STUDIO DI PROGETTAZIONE: Ing Daniele Cavallo, Via C. del Croix, 55 - 72022 - Latio (BR)

ENGIE **SCM INGEGNERIA**

REV.	DATE	DESCRIPTION	BY	CHK	APP.
0	04/24	EMESSO PER ITER AUTORIZZATIVO			

REVISIONS

APPROVED FOR CONSTRUCTION

DWG. REV. DATE

SIGNATURE

ORDER N°

SUPPLIER

CONTRACT N°

SUBPROJECT CODE:

THIS DWG. SUPERSEDES

SCALE

VARIE

THIS DRAWING IS THE PROPERTY OF ENGIE DELIA SRL AND IS LENT WITHOUT CONSIDERATION OTHER THAN THE OBLIGATIONS ASSUMED BY THE CLIENT. IT SHALL NOT BE REPRODUCED, COPIED, LOANED, OR DISPOSED OF IN ANY MANNER WITHOUT THE WRITTEN PERMISSION OF ENGIE DELIA SRL. THE DRAWING IS COVERED BY PATENTS.

CAD FILE NAME: