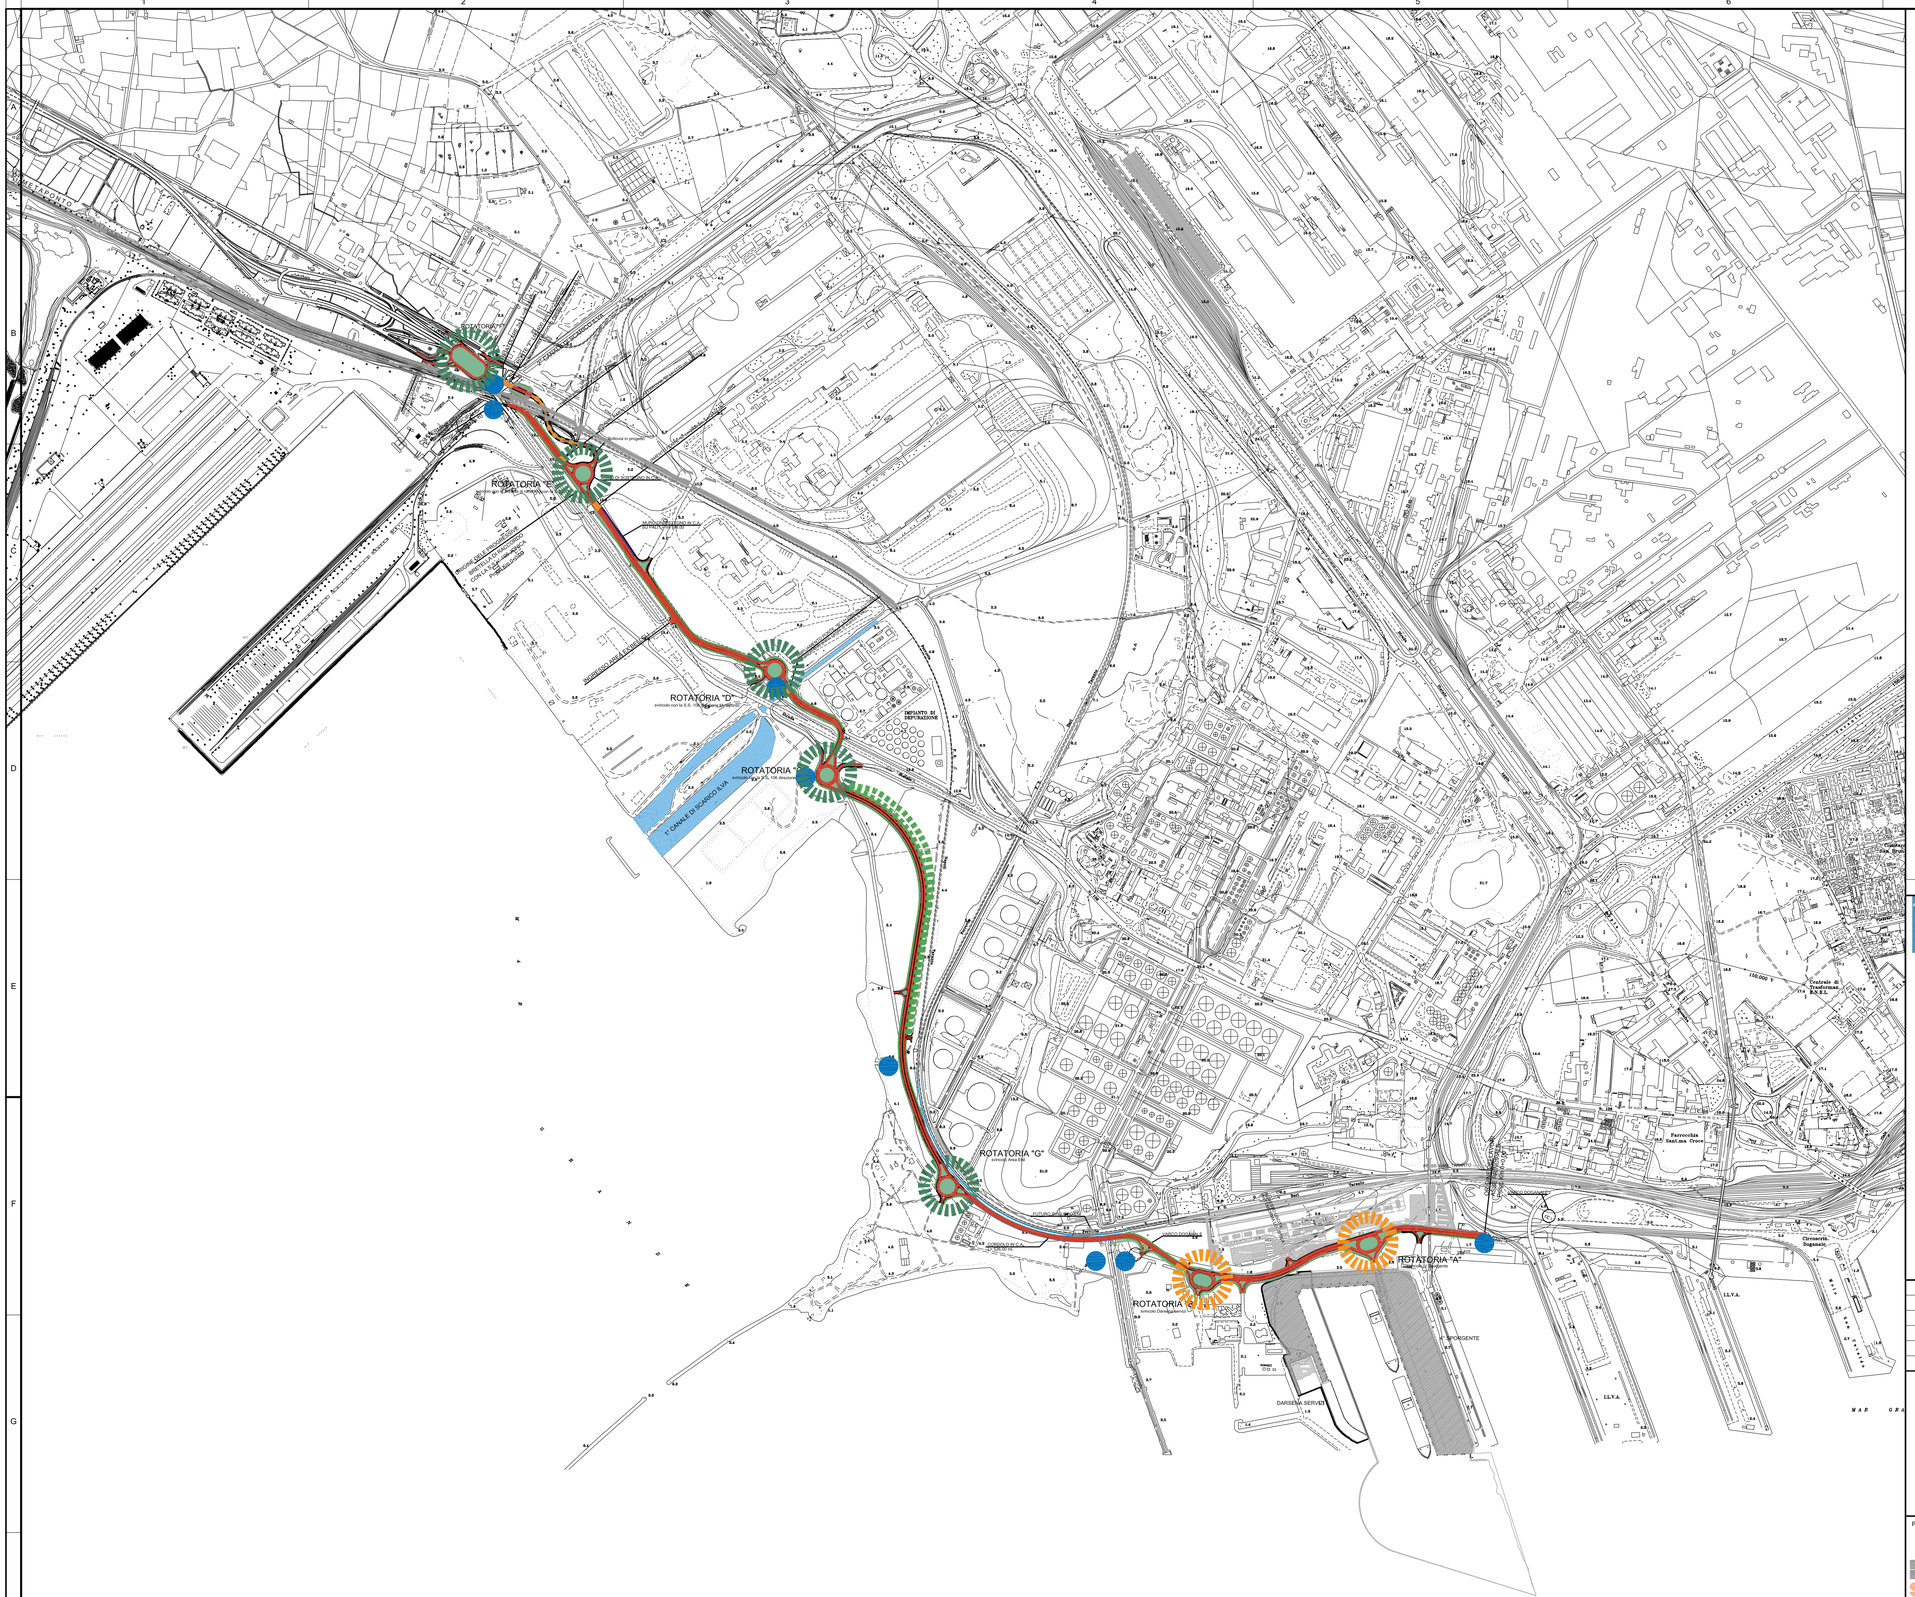

Opere a verde 1
Inserimento paesggistico delle rotatorie con funzione ornamentale in ambito urbano

Opere a verde 2
Inserimento paesaggistico delle rotatorie in ambito extra-urbano

Opere a verde 3
Interventi lineari di mascheramento visivo e di potenziamento della vegetazione in ambito naturaliforme

Impianti di trattamento acque di piattaforma

Progetto stradale

- Tratto all'aperto
- Tratto in viadotto o ponte
- Opere di sostegno
- Rilevato
- Rotatorie

AUTORITA' PORTUALE DI TARANTO

Legge obiettivo delibera CIPE 74/03

(Responsabile del procedimento Ing. Domenico Daraio)

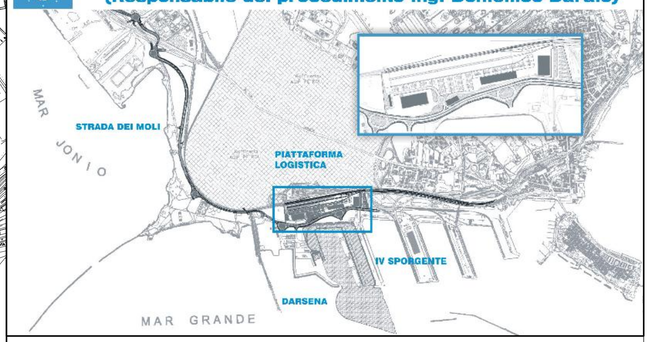

01	29-09-2006	Prima emissione	L. Valenzano	P.L. Carci	ING. G. Geddo
revisione	data	descrizione revisione	disegnato	verificato	approvato

SOCIETA' DI PROGETTO:

TARANTO LOGISTICA S.p.A.

AUTORITA' PORTUALE TARANTO

Progettista

SINA

Consulenti Progettisti

BATIMAT s.r.l. SOCIETA' DI INGEGNERIA

Prof. Arch. Pier Luigi CARCI

via Bunino 11 - 10124 Torino

PIASTRA PORTUALE DI TARANTO

Disegno n°

123-700 D 1 A G E A 1 0 8

Titolo

PROGETTO DEFINITIVO
STRADA DEI MOLI
STUDIO DI IMPATTO PAESAGGISTICO
Corografia degli interventi di mitigazione

Nome File	tipo doc.	derivato da	formato	scala	foglio	di
D1AGEA108_REV_01.dwg	APO			1:10000		

SINA SpA Milano															
	000	000	00	0	-	0	00	00	00	00	-	0	0
	Cli.te	Com.	Lic.	VdC		Lotto	Opera	Arg.	T. do	N°		E.	L
	Codice ottiano					Codice documento						Rev.	