


AREA TOTALE  
 AREA CAMPO AGRI-FV

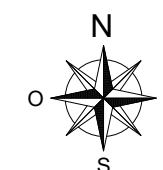

**COMUNE DI MAGIONE**  
 PROVINCIA DI PERUGIA  
 REGIONE UMBRIA

PROGETTO DEFINITIVO DI UN LOTTO DI IMPIANTI AGRO-FOTOVOLTAICI  
 DENOMINATO "TORRE DELL'OLIVETO"  
 DELLA POTENZA DI PICCO COMPLESSIVA P=26'260.08 kWp  
 E POTENZA IN IMMISSIONE PARI A 20'700 kW  
 SITO IN VIA REGIONALE 220 PIEVAIOLA NEL COMUNE DI MAGIONE (PG)

Proponente

**Greencells Italia Srl**

WALTHER-VON-DER-VOGELWEIDE PLATZ 8  
 BOLZANO .BOZEN  
 P. IVA: 03114740214

Progettazione



Via Ponte di Legno, 7  
 Milano  
 gsbc consulting.it



Preparato

Daniilo Brambilla

Verificato

Gianandrea Ing. Bertinazzo

Autore

Vasco Ing. Piccoli

## PROGETTAZIONE DEFINITIVA

Titolo elaborato

IMPIANTO FOTOVOLTAICO TORRE DELL'OLIVETO  
 INQUADRAMENTO CATASTALE INTERA PROPRIETA'

Elaborato N.

**E04.1**

Data emissione

13/05/24

Nome file

-

N. Progetto

-

Scala

1:10.000

REV.

00


DATA

13/05/24

DESCRIZIONE


PRIMA EMISSIONE

L. PRESENTE DOCUMENTO NON POTRA' ESSERE COPiato, RIPRODOTTO O ALTAMENTE PUBBLICATO IN TUTTO O IN PARTE, SENZA IL CONSENSO SCRITTO DI GREENCCELLS ITALIA SRL. OGNI UTILIZZO NON AUTORIZZATO SARÀ PERSUASO A NORMA DI LEGGE.  
 THIS DOCUMENT CAN NOT BE COPIED, REPRODUCED OR PUBLISHED, EITHER IN PART OR IN ITS ENTIRETY, WITHOUT THE WRITTEN PERMISSION OF GREENCCELLS ITALIA SRL. UNAUTHORIZED USE WILL BE PROSECUTED BY LAW.

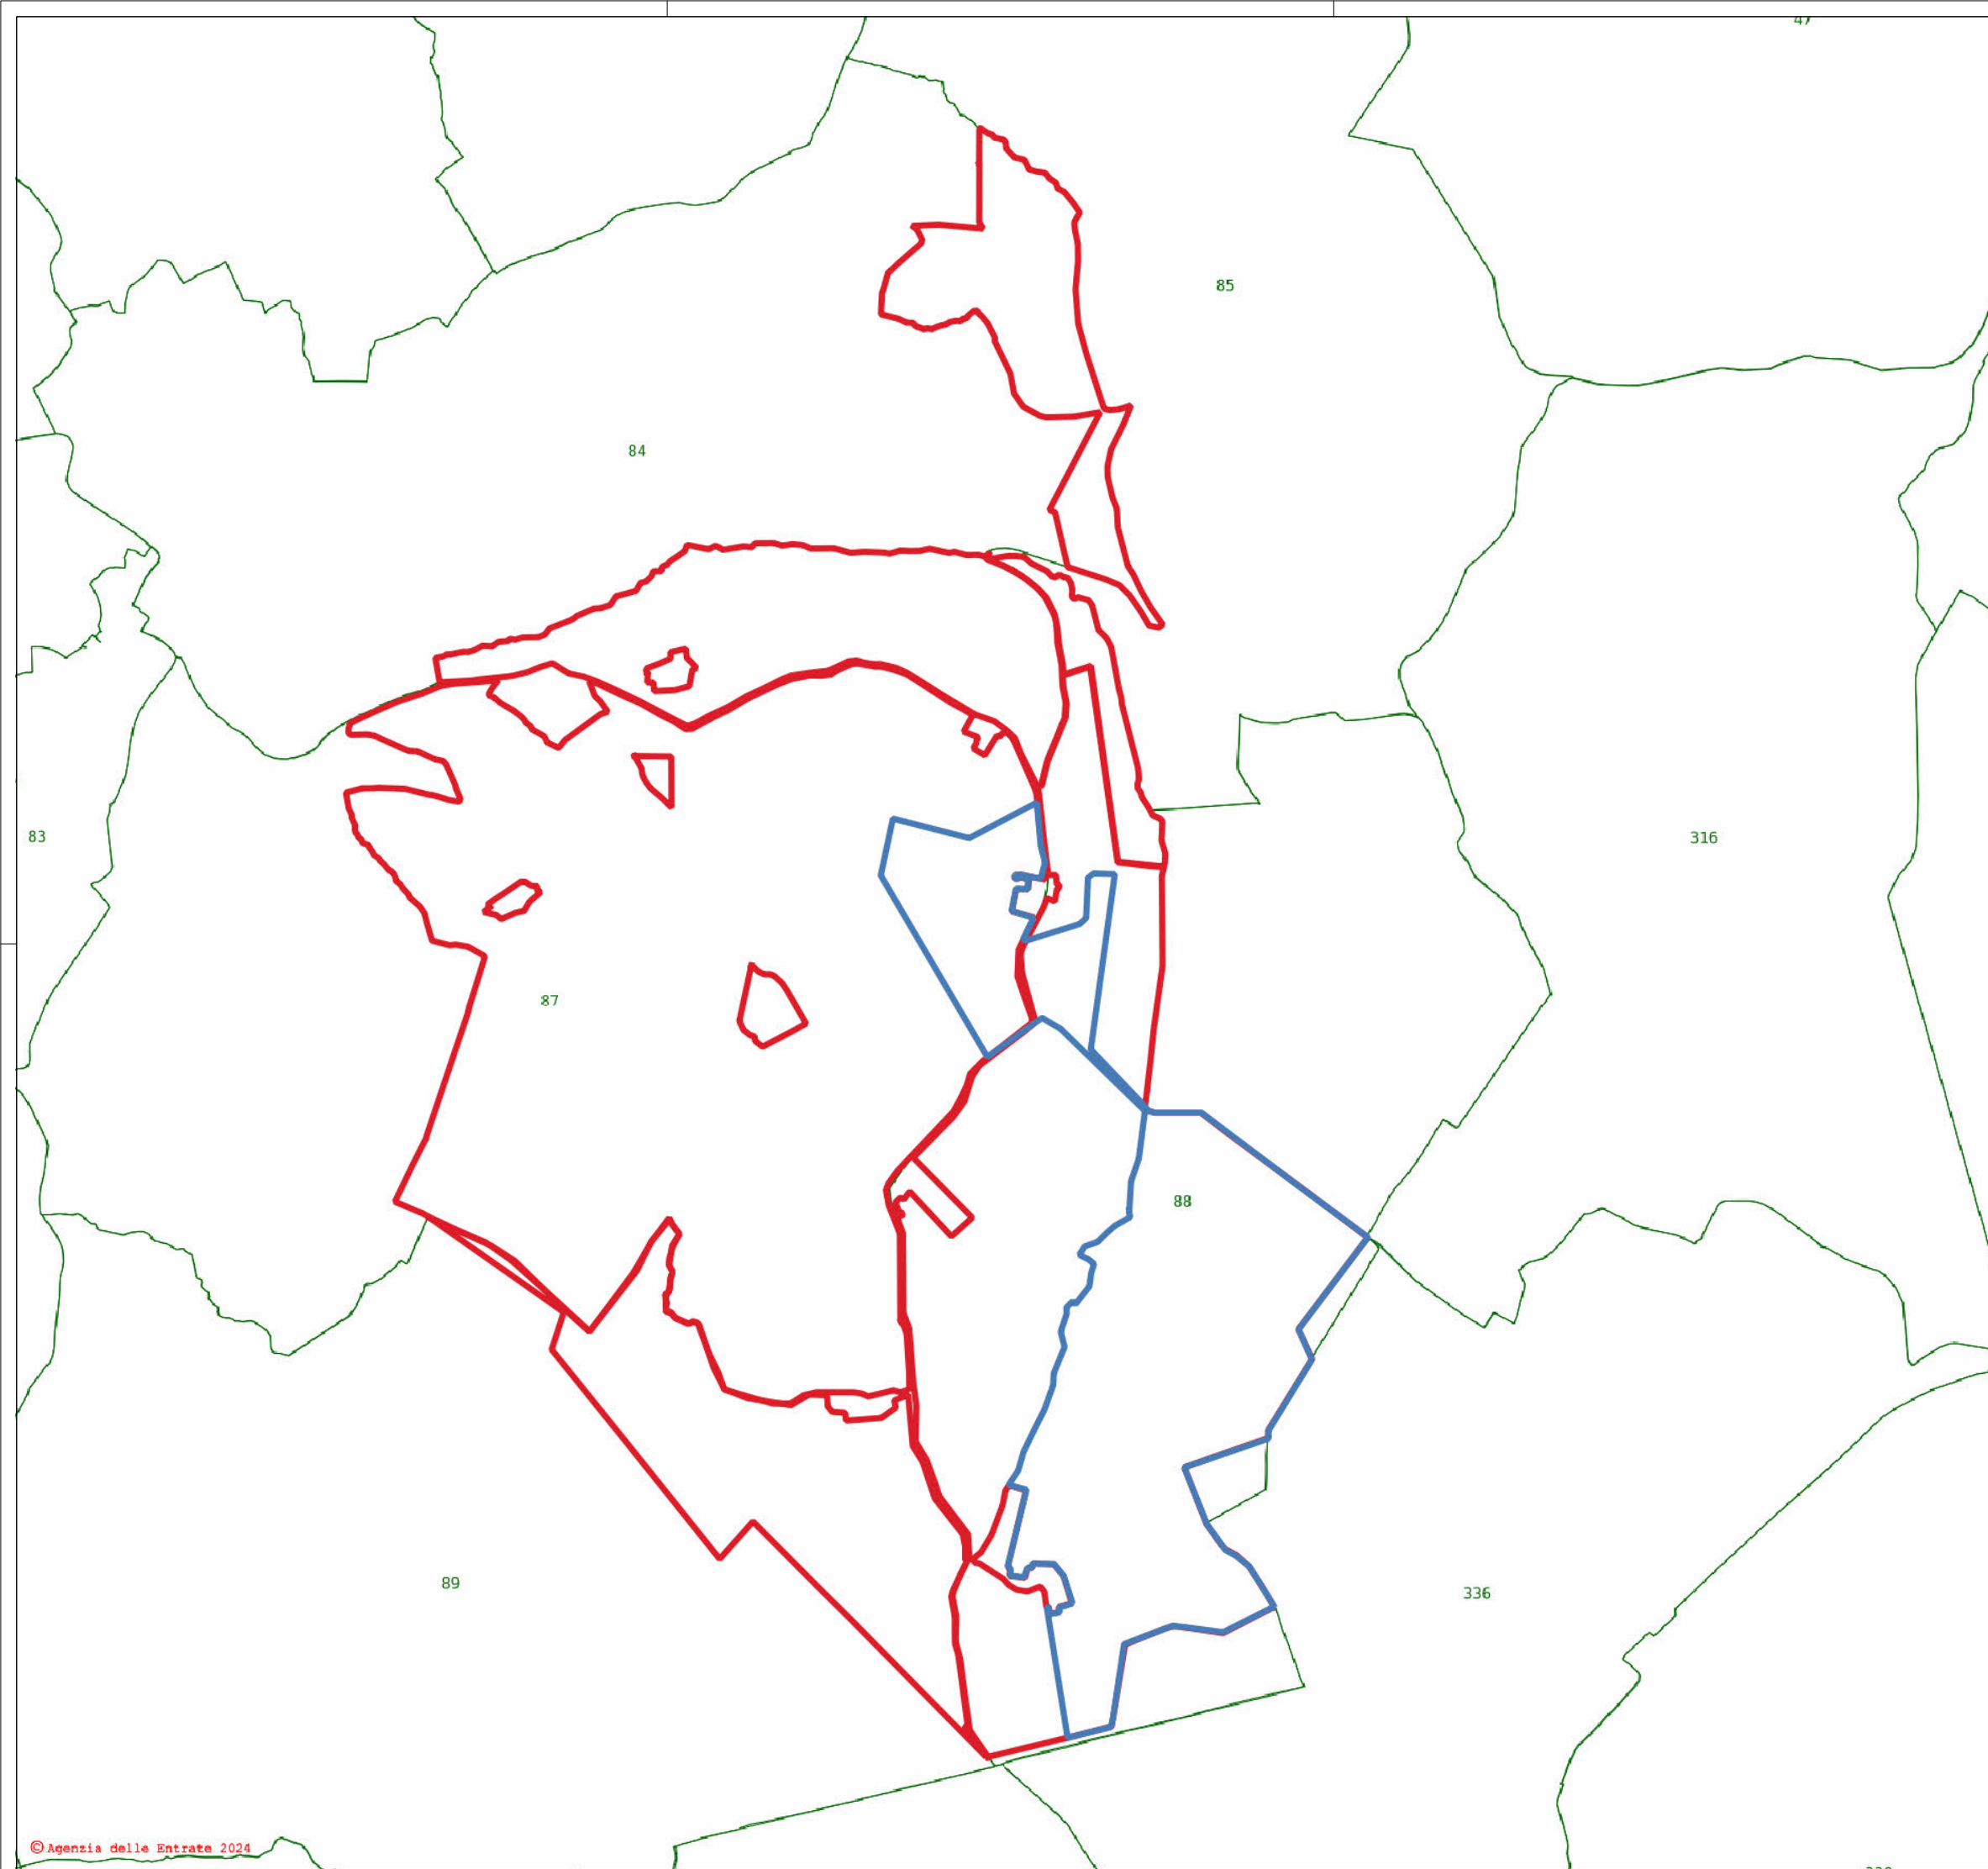

AREA TOTALE —  
 AREA CAMPO AGRI-FV —

| AREE               | HA     | RAPPORTO AGRIVOLTAICO |
|--------------------|--------|-----------------------|
| AREA TOTALE        | 197.35 | -                     |
| AREA CAMPO AGRI-FV | 37.22  | 18.86%                |
| AREA CAMPO FV      | 27.47  | 13.92%                |

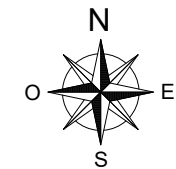

**COMUNE DI MAGIONE**  
 PROVINCIA DI PERUGIA  
 REGIONE UMBRIA

PROGETTO DEFINITIVO DI UN LOTTO DI IMPIANTI AGRO-FOTOVOLTAICI  
 DENOMINATO "TORRE DELL'OLIVETO"  
 DELLA POTENZA DI PICCO COMPLESSIVA P=26'260.08 kWp  
 E POTENZA IN IMMISSIONE PARI A 20'700 kW  
 SITO IN VIA REGIONALE 220 PIEVAIOLA NEL COMUNE DI MAGIONE (PG)

*Proponente*

**Greencells Italia Srl**  
 WALTHER-VON-DER-VOGELWEIDE PLATZ 8  
 BOLZANO .BOZEN  
 P. IVA: 03114740214

*Progettazione*

**ESB** WHERE ENERGY HAPPENS Via Ponte di Legno, 7  
 Milano  
 gsboconsulting.it

*Preparato* Danilo Brambilla *Verificato* Gianandrea Ing. Bertinazzo *Approvato* Vasco Ing. Piccoli

**PROGETTAZIONE DEFINITIVA**

*Titolo elaborato*

IMPIANTO FOTOVOLTAICO TORRE DELL'OLIVETO  
 INQUADRAMENTO CATASTALE INTERA PROPRIETA'

|                     |                       |      |                 |
|---------------------|-----------------------|------|-----------------|
| <i>Elaborato N.</i> | <i>Data emissione</i> |      |                 |
| <b>E04.2</b>        | 13/05/24              |      |                 |
| <i>Nome file</i>    |                       |      |                 |
|                     |                       |      |                 |
| <i>N. Progetto</i>  | <i>Scala</i>          | 00   | 13/05/24        |
|                     | 1:10.000              | REV. | DATA            |
|                     |                       |      | PRIMA EMISSIONE |
|                     |                       |      | DESCRIZIONE     |