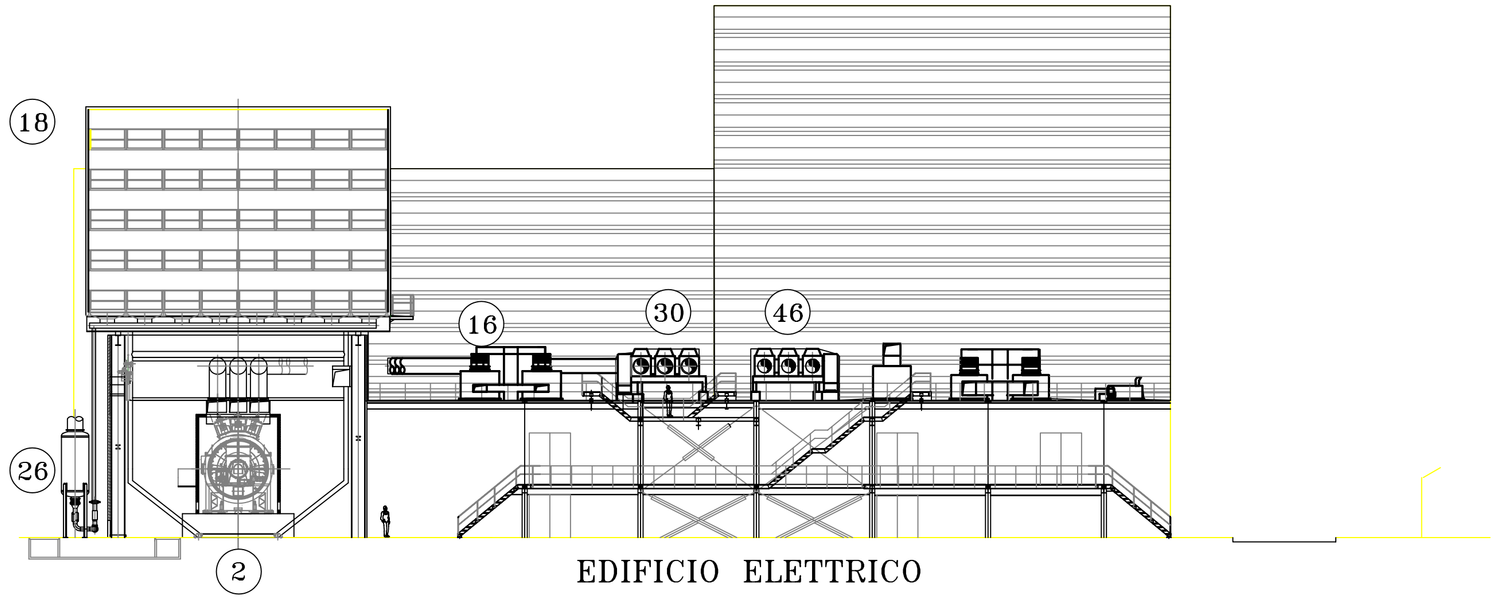

EDIFICIO ELETTRICO

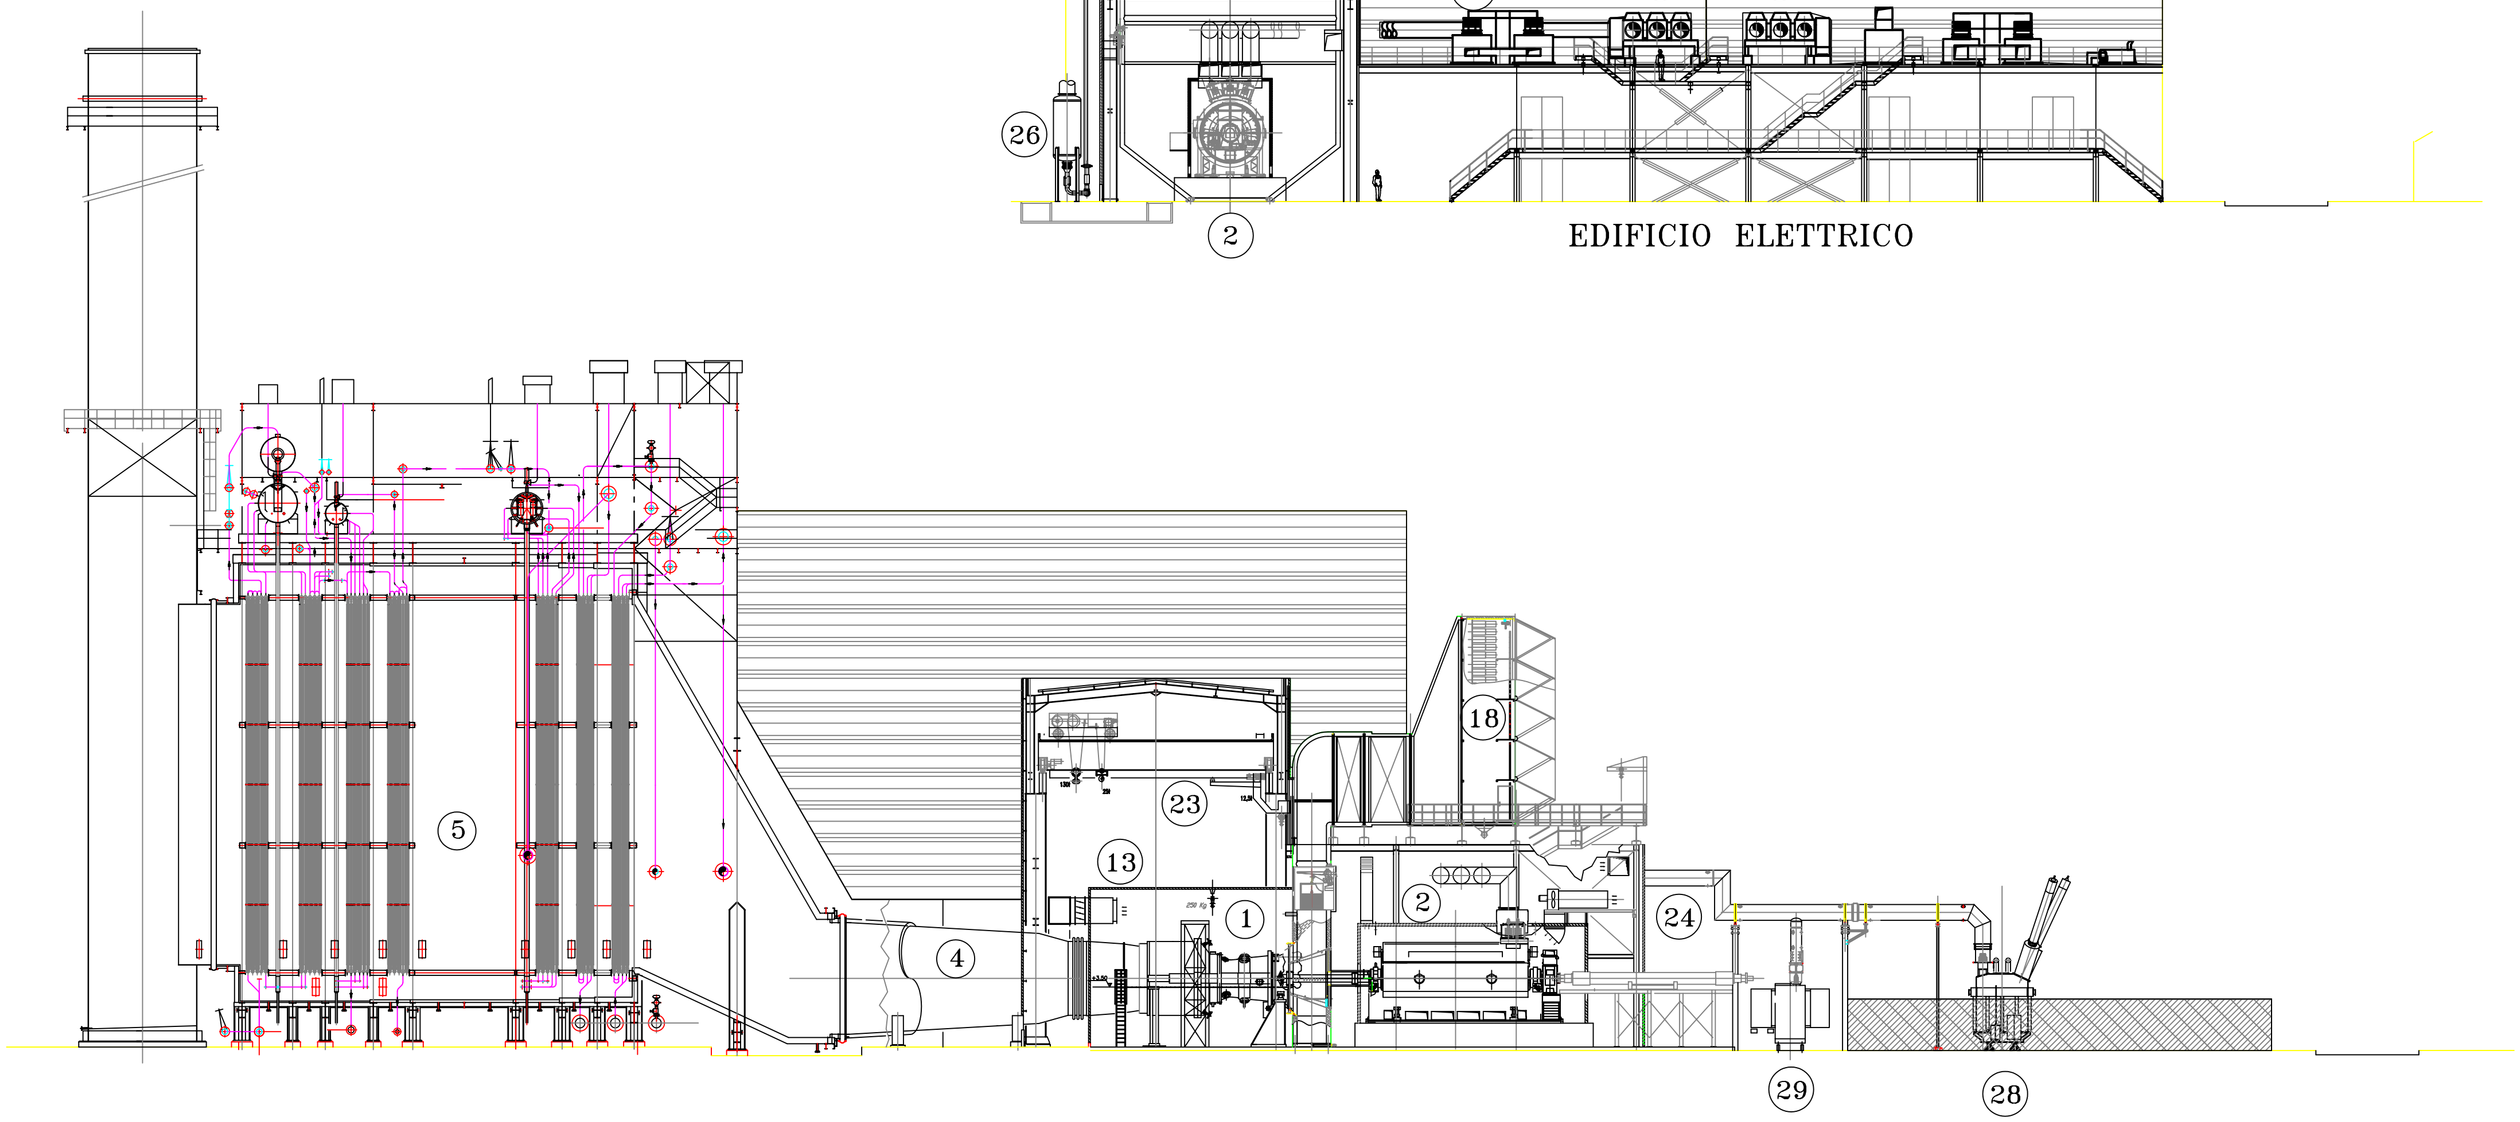

LEGENDA

1 – TURBINA A GAS
2 – GENERATORE
3 – CONDOTTO ASPIRAZIONE
4 – CONDOTTO DI SCARICO
5 – GVR
6 – SISTEMA DI LUBRIFICAZIONE CASSA OLIO
7 – SISTEMA CONTROLLO ARIA PER BLOW–OFF
8 – STAZIONE BOMBOLE CO2 T.G.
9 – STAZIONE BOMBOLE CO2 ALTERNATORE
10 – SISTEMA ALIMENTAZIONE GAS COMBUSTIBILE
11 – SISTEMA OLIO IDRAULICO
12 – RASTRELLIERA STRUMENTAZIONE
13 – CABINATO T.G.
14 – CABINATO GENERATORE
15 – SCAMBIATORI REFRIGERANTE OLIO
16 – VENTILATORI MANDATA EDIFICIO T.G.
17 – UNITA' ESTRAZIONE ARIA CABINATO T.G.
18 – CAMERA FILTRI
19 – SKID LAVAGGIO PALETTE
20 – PRESE ARIA (SILENZIATE) CABINATO T.G.
21 – STAZIONE DI FILTRAGGIO GAS
22 – MEZZO DI SOLLEVAMENTO CASSA OLIO
23 – CARROPONTE SERVIZIO T.G.
24 – CONDOTTO SBARRE
25 – QUADRO CENTRO STELLA
26 – SILENZIATORE SISTEMA ANTI–ICING
27 – COMPRESSORE PULSE JET
28 – TRASFORMATORE ELEVATORE
29 – TRASFORMATORE UNITA'
30 – INTERRUTORE MACCHINA T.G.
31 – POMPE ALIMENTO GVR
32 – INIEZIONE CHIMICA
33 – LOCALE CAMPIONAMENTO
34 – PIPE RACK
35 – VASCA OLIO TRASFORMATORI

40 – TURBINA VAPORE
41 – ALTERNATORE T.V.
42 – CASSA OLIO TURBINA
43 – CONDENSATORE
44 – CARROPONTE SERVIZIO T.V.
45 – CONDOTTO SBARRE T.V.
46 – INTERRUTORE MACCHINA T.V.
47 – POMPE CICLO CHIUSO
48 – SCAMBIATORI CICLO CHIUSO

0 1 5 10 25 m

1:250

1) LA QUOTA DI RIFERIMENTO 0.00 CORRISPONDE A + 4.00 m. S.L.M.
2) TUTTE LE COORDINATE SONO IN m.
3) TUTTE LE DIMENSIONI SONO IN mm.

Rev rev.	Sc. sc.	Descrizione kind of revision	Preparato prepared	Controllato checked	Verificato checked	Verificato checked	Approvato approved	Data date
00		PRIMA EMISSIONE	M.Biasoletto ENVISYSTEM	C.Cantarini PPS/MEC	M.L.Parodi PPS/MEC	S.Bertini PPS/MEC	I.Campanella PTE/PRE	29-04-2009

Progetto/project: Centrale a Ciclo Combinato nel porto industriale di TRIESTE

Cliente/client: MEDEA DEVELOPMENT S.A.

Proponente/proponent: Lucchini Energia s.r.l.

Commessa job no.	Codice Teamcenter Teamcenter code	Emittente issued by	Classe riserv. Confid. class	Tipo doc. doc. type	Scala scale	Derivato da derived from	Rev. rev.
7162		IMP	2	ADM	1:250		

AnsaldoEnergia
Una Società Finmeccanica

Ansaldo Energia s.p.a. si riserva tutti i diritti su questo documento che non puo' essere riprodotto neppure parzialmente senza la sua autorizzazione scritta.

Ansaldo Energia s.p.a. reserves all rights on this document that can not be reproduced in any part without its written consent.

Titolo title: EDIFICIO T.G. – T.V.
SEZIONE LONGITUDINALE – TRASVERSALE

Codice struttura product breakdown structure

Identificativo/document no.: 7162AOVVFP 003

Rev./rev.: 0

Foglio sheet: 001 | Segue fg. foll. sheet: 002 | Di of: 002

Identificazione File : 7162_A0VVFP003_0.dwg
file identification