


# RECINZIONE ILLUMINAZIONE/VIDEOSORVEGLIANZA - SCALA 1:40

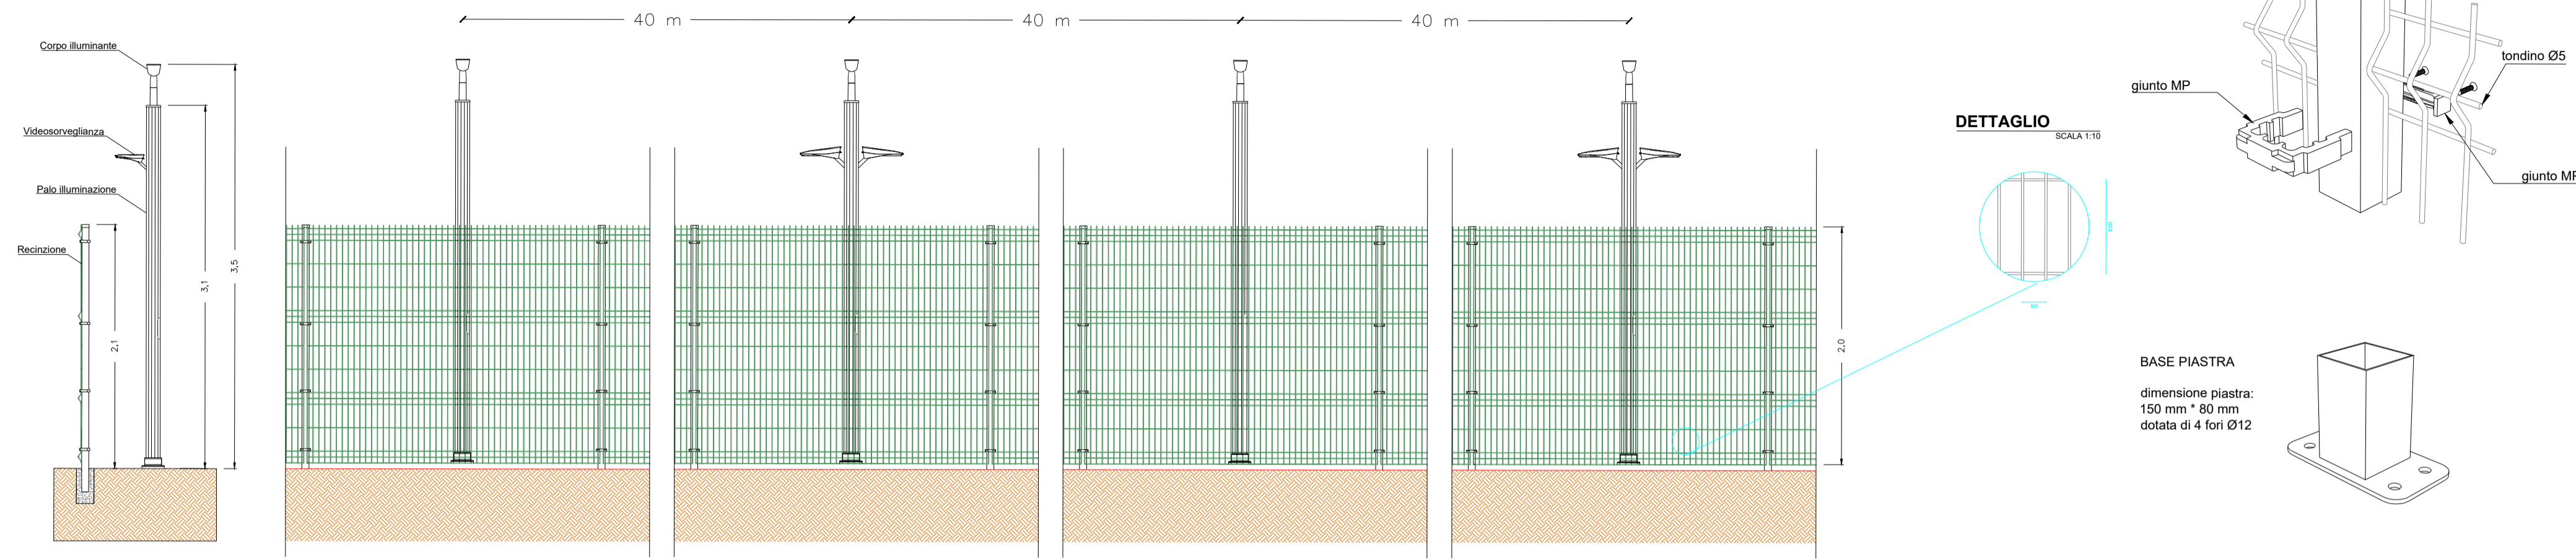

**LEGENDA**

- Confine Catastale
- - - Fascia mitigazione perimetrale
- Recinzione
- Viabilità
- Illuminazione/videosorveglianza

Regione Basilicata



Comune di Rapolla




Comune di Venosa




PROGETTO DEFINITIVO

# LAYOUT IMPIANTO - SCALA 1:10.000

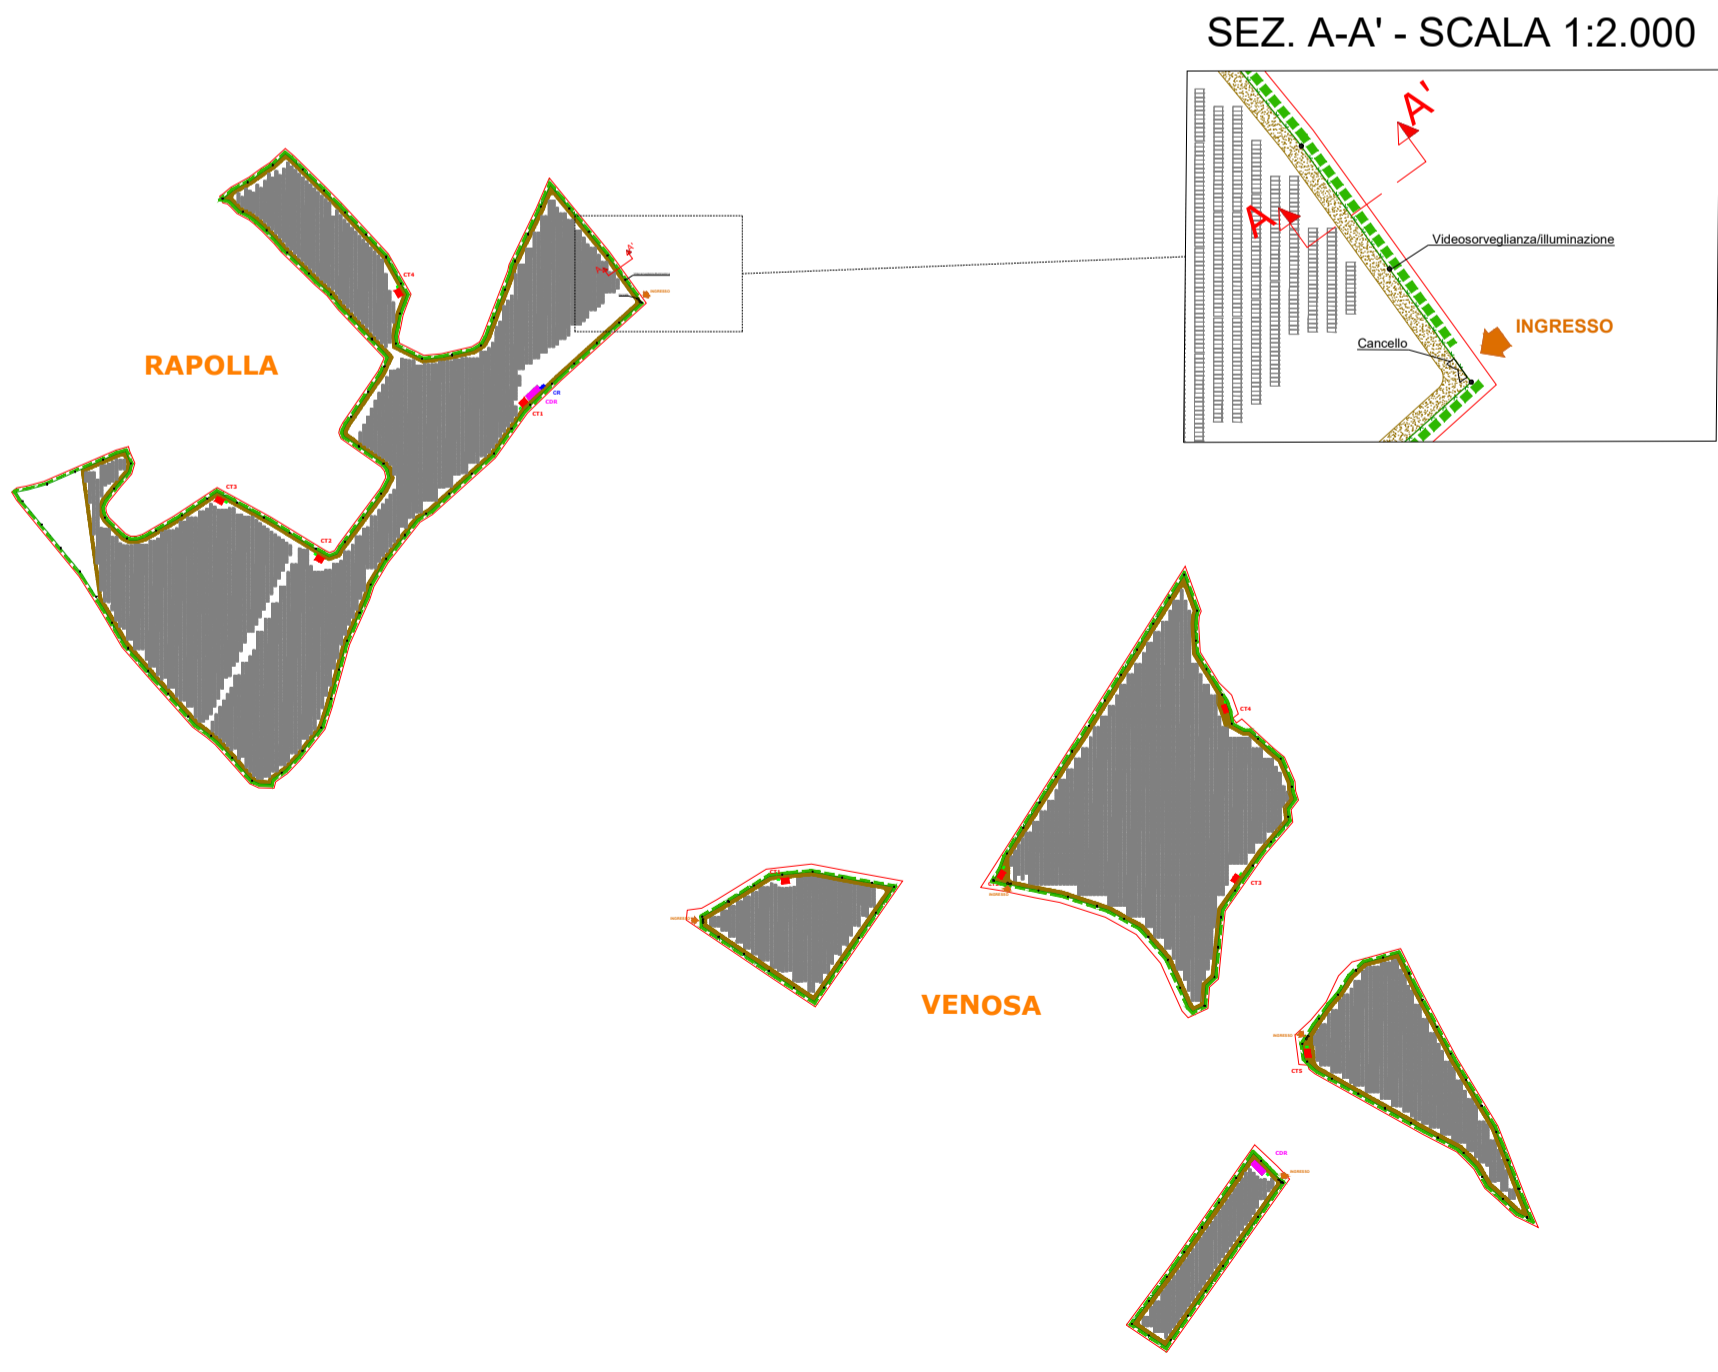


# SEZIONE A-A' - SCALA 1:50

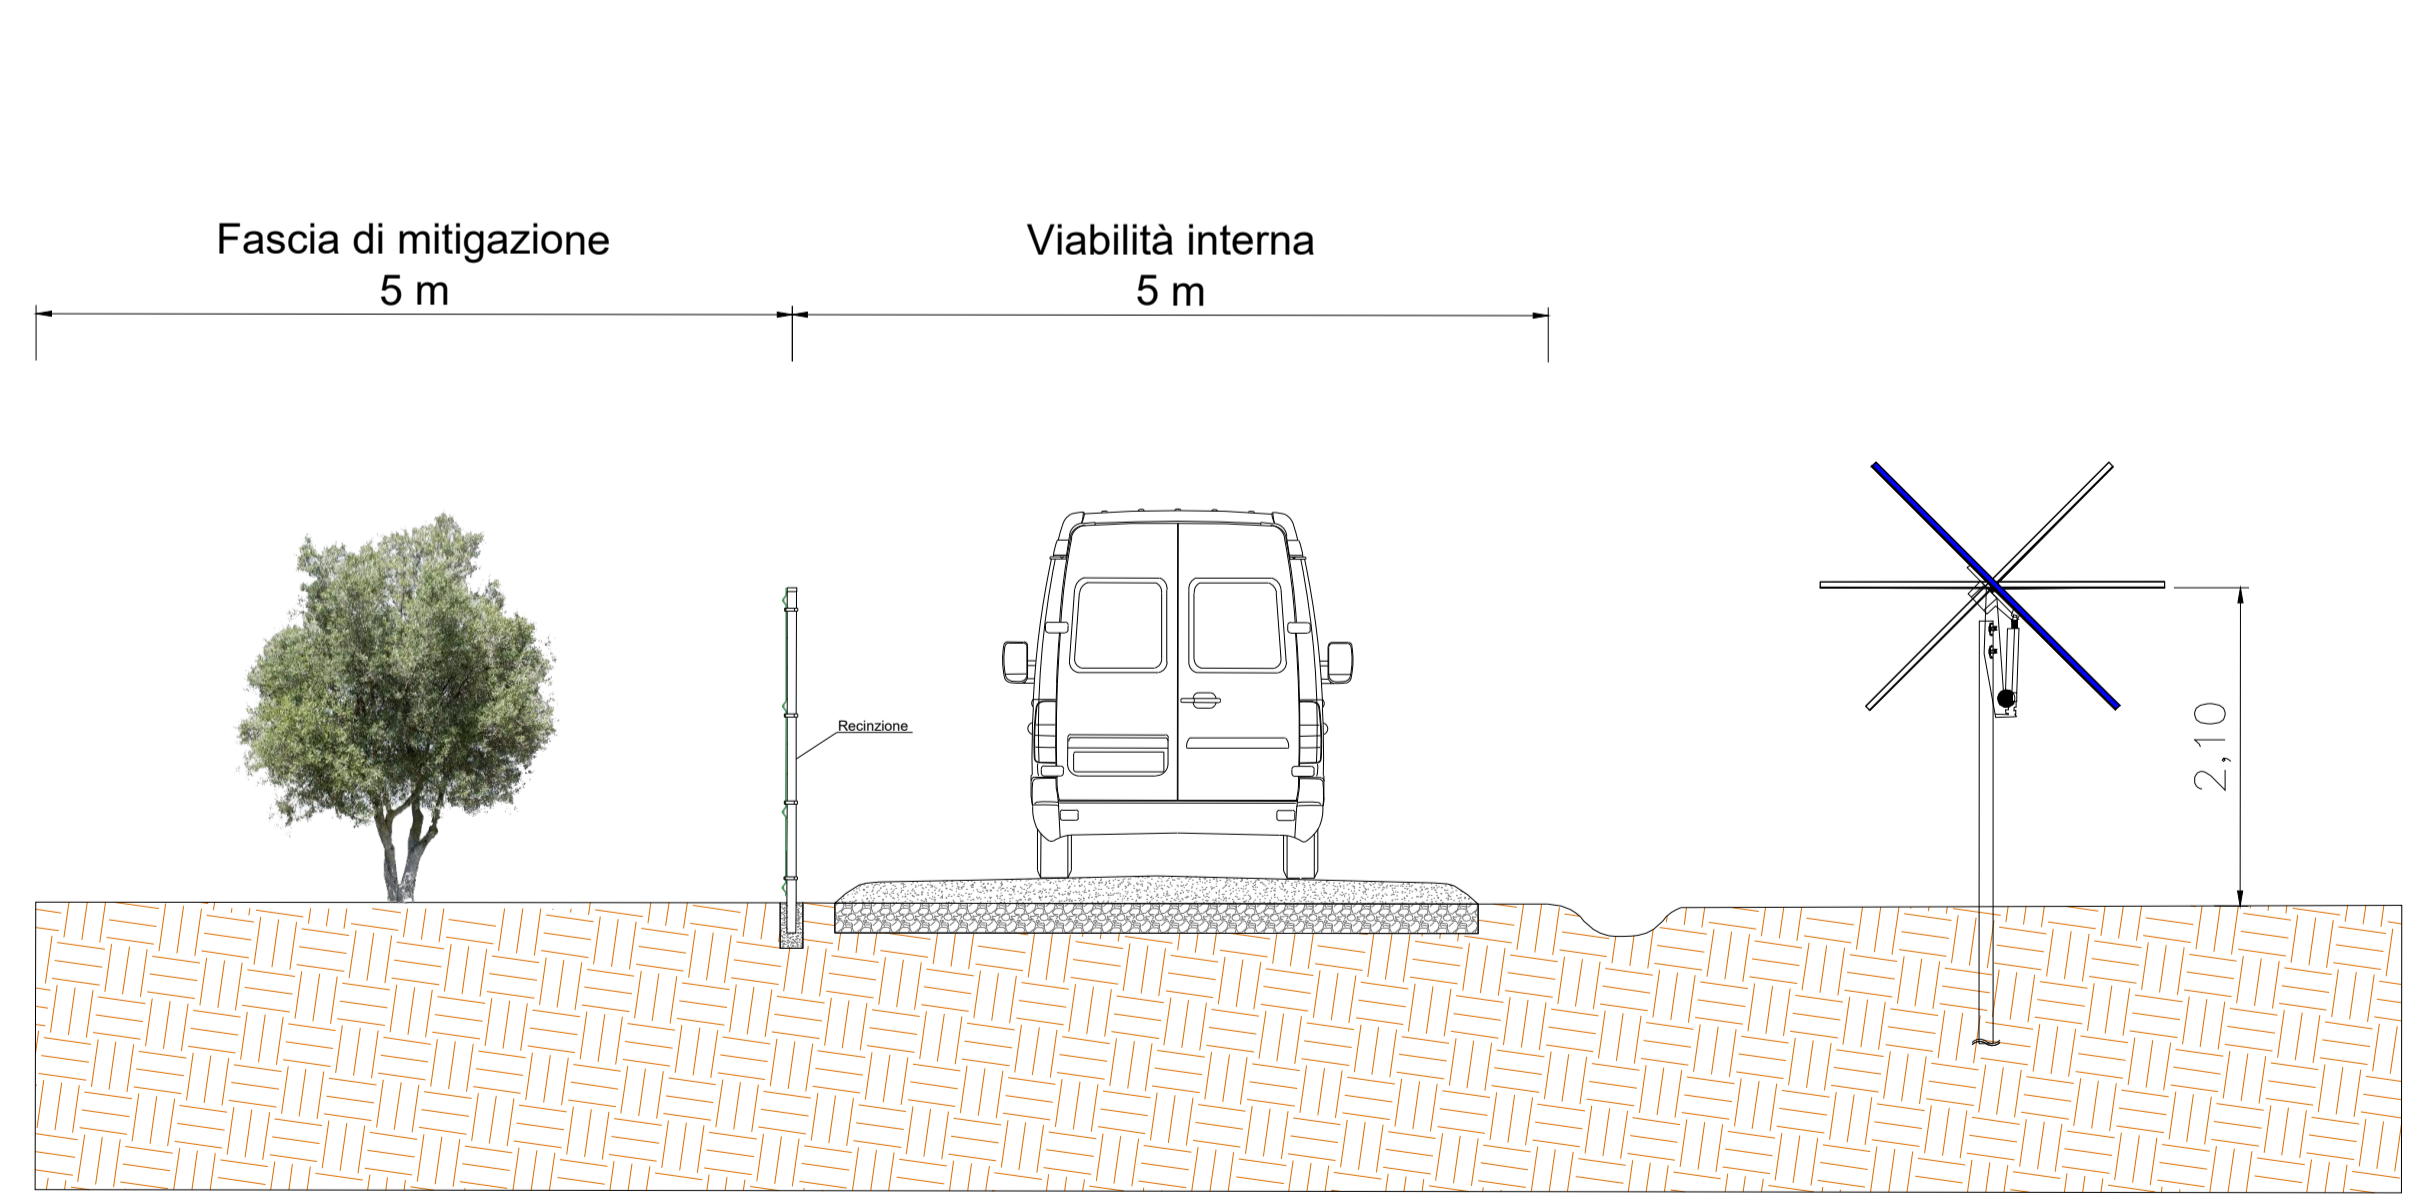

PROGETTO DEFINITIVO PER LA REALIZZAZIONE DI UN CLUSTER DI N. 2 IMPIANTI AGRIVOLTAICI DENOMINATI "RAPOLLA" E "VENOSA" DELLA POTENZA COMPLESSIVA DI PICCO PARI A 29.353,68 kWp DA REALIZZARSI IN AGRO DI RAPOLLA E VENOSA (PZ) E DELLE RELATIVE OPERE DI CONNESSIONE UBICATE ANCHE NEL COMUNE DI MELFI (PZ)

**TITOLO**  
Viabilità interna, recinzione, videosorveglianza illuminazione ed accessi

<p>PROGETTAZIONE</p> <p><b>STUDIO RINNOVABILI</b></p> <p>SR International S.r.l. Via di Monserrato 152 - 00186 Roma Tel. 06 8079555 - Fax 06 80693106 C.F e P.IVA 13457211004</p> <p style="text-align: center;"> Ing. Andrea Bartolazzi</p>	<p>PROPONENTE</p> <p><b>ATON 36</b></p> <p>ATON 36 S.r.l. Via Ezio Maccani, 54 - 38121 Trento aton36.srl@pec.it C.F e P.IVA 02729140224</p>
---	---

00	21/03/2024	Ing. Pompili	Ing. Bartolazzi	ATON 36 S.r.l.	Viabilità interna, recinzione, videosorveglianza
Revisione	Data	Elaborato	Verificato	Approvato	Descrizione

Codice Elaborato <b>PSR-GRM-IE-09</b>	Scala -	Formato -
--	------------	--------------