


- Cluster RAPOLLA e VENOSA
- IMPIANTI
 RAPOLLA
 VENOSA
- aree impianti
 campi FV
 mitigazione
 NUOVA SE
 SEU
 cavidotto
 buffer 1 km aree impianto
 Area Vasta Cluster 3km
- ricerca_vir29012024_1656
 beni storico culturali in AV
- PPR Basilicata (non ancora vig)
 siti_protetti_beni_interesse_ar
 Beni-Archeologici-Tratturi-art-
 immobili_ed_aree_di_notevole
 beni_interesse_archeologico_a
- Google Satellite bn
 limiti comunali IT

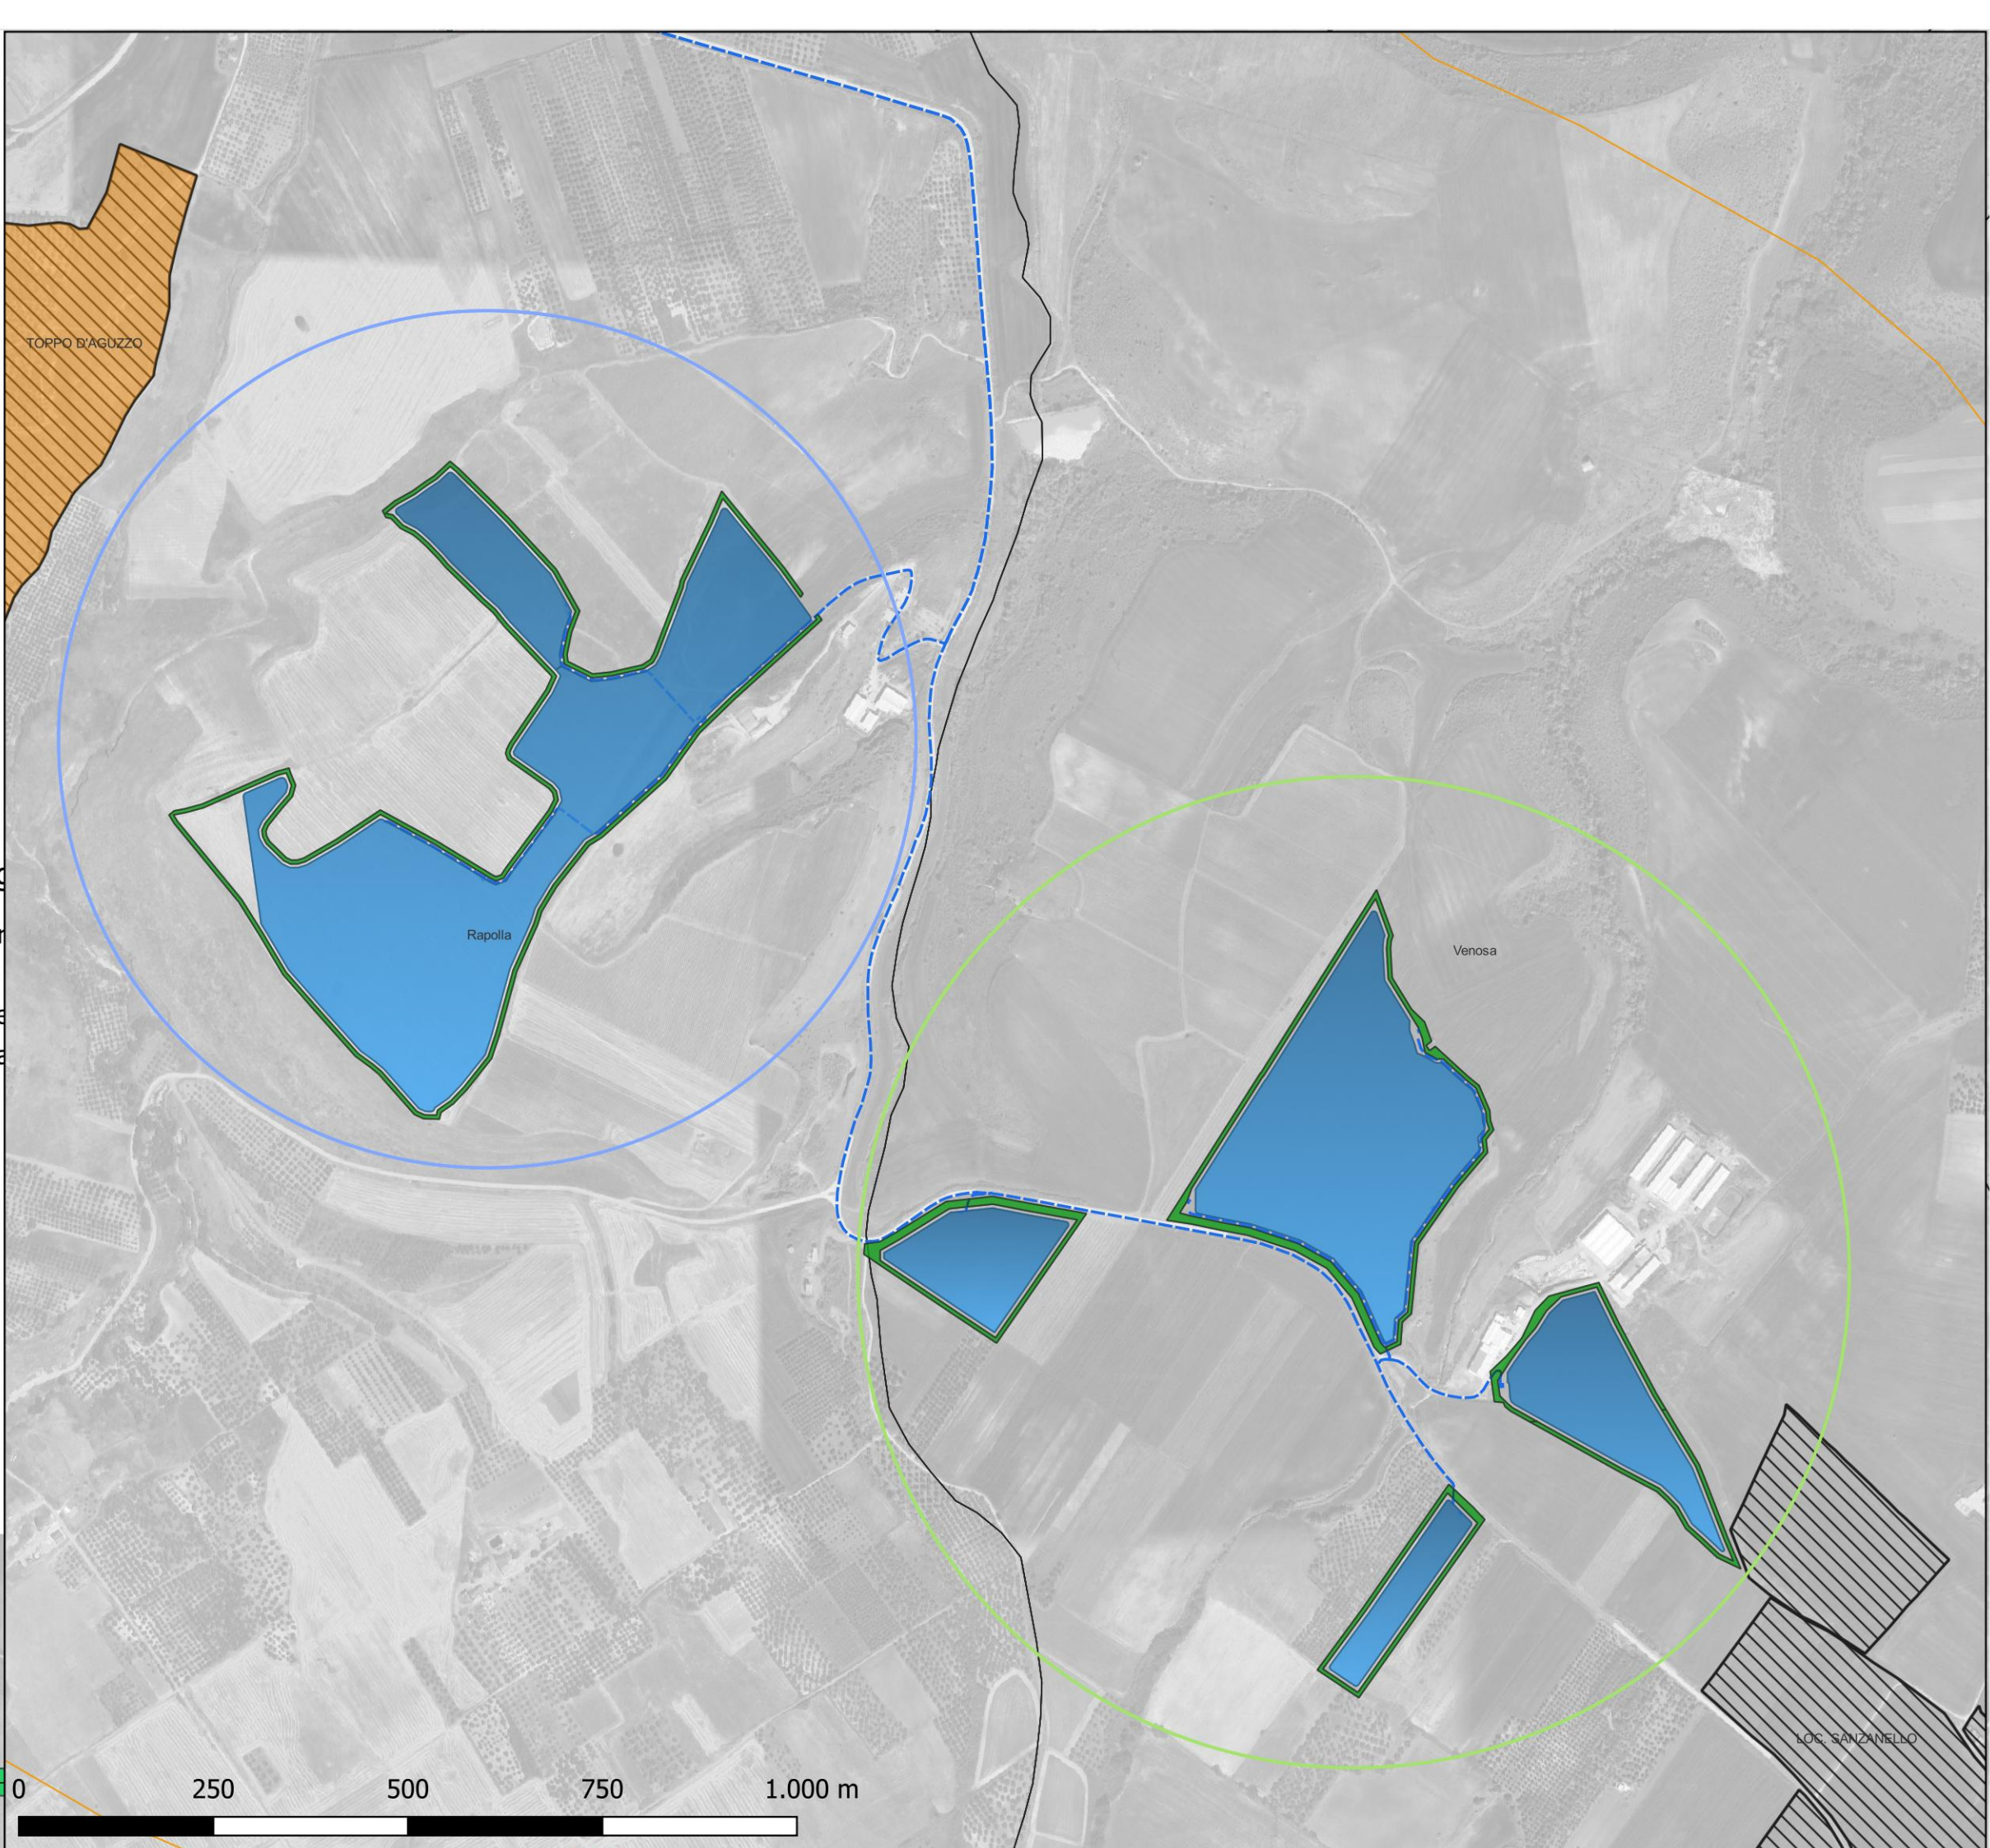

Regione Basilicata Comune di Rapolla Comune di Venosa

PROGETTO DEFINITIVO

PROGETTO DEFINITIVO PER LA REALIZZAZIONE DI UN CLUSTER DI N.2 IMPIANTI AGRIVOLTAICI DENOMINATI "RAPOLLA" E "VENOSA" DELLA POTENZA COMPLESSIVA DI PICCO PARI A 29.353,68 kWp DA REALIZZARSI IN AGRO DI RAPOLLA E VENOSA (PZ) E DELLE RELATIVE OPERE DI CONNESSIONE UBICATE ANCHE NEL COMUNE DI MELFI (PZ)

TITOLO
Carta dei beni Storico Culturali

<p>PROGETTAZIONE</p> SR International S.r.l. Via di Monserrato 152 - 00186 Roma Tel. 06 8079555 - Fax 06 80693106 C.F. e P.IVA 13457211004 <p>VALLEVERDE ENERGIA</p> <p>Valleverde Energia S.r.l. Via Foggia 174 - 85025 Melfi (PZ) mail info@valleverde-energia.it C.F. e P.IVA 02118870761</p> Ing. Andrea Bartolazzi	<p>CONSULENZA</p> BELLIFX PLUS S.r.l. Sede operativa: Via Tancredi Normanno, 13 72023 Mesagne (BR) e-mail: amministrazione@bellifxplus.it <p>Responsabile elaborato: Arch. Michele Roberto Lapenna ordine Architetti Brindisi n° 281 Corso Giuseppe Garibaldi, 6 Brindisi rr.architetti@libero.it</p>	<p>PROPONENTE</p> ATON 36 S.r.l. Via Enzo Macarani, 54 - 38121 Trento aton36 srl@pec.it C.F. e P.IVA 02729140224
---	---	--

Revisione	Data	Elaborato	Verificato	Approvato	Descrizione
00	08/01/2024	Arch. Michele Roberto Lapenna		ATON 36 S.r.l.	

Codice Elaborato PSR-GRM-LO-13	Scala 1:25.000 - 1:8.000	Formato A1
--	------------------------------------	----------------------