





LAYOUT AGRIVOLTAICO IMPIANTO "RAPOLLA"

AREA 1


AREA 2

AREA 3


AREA 4

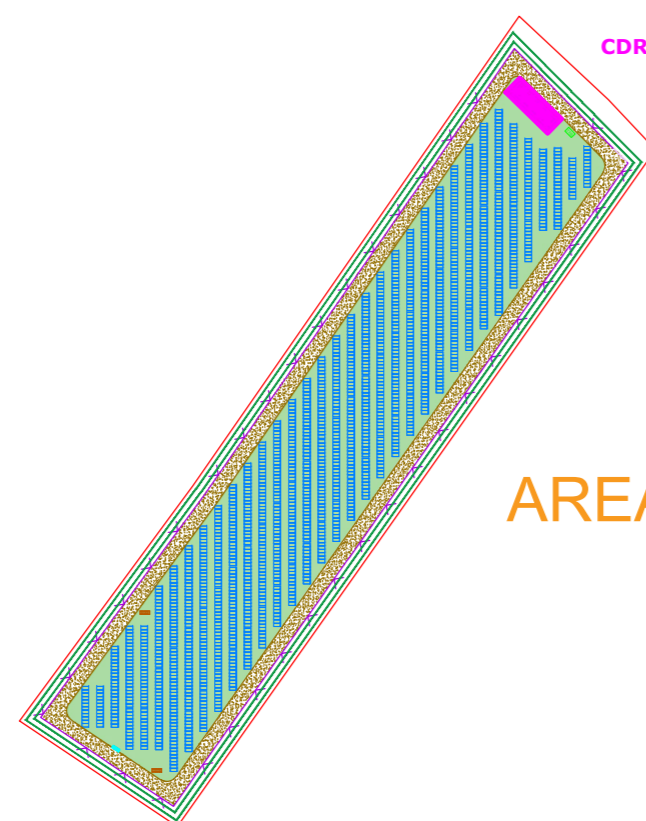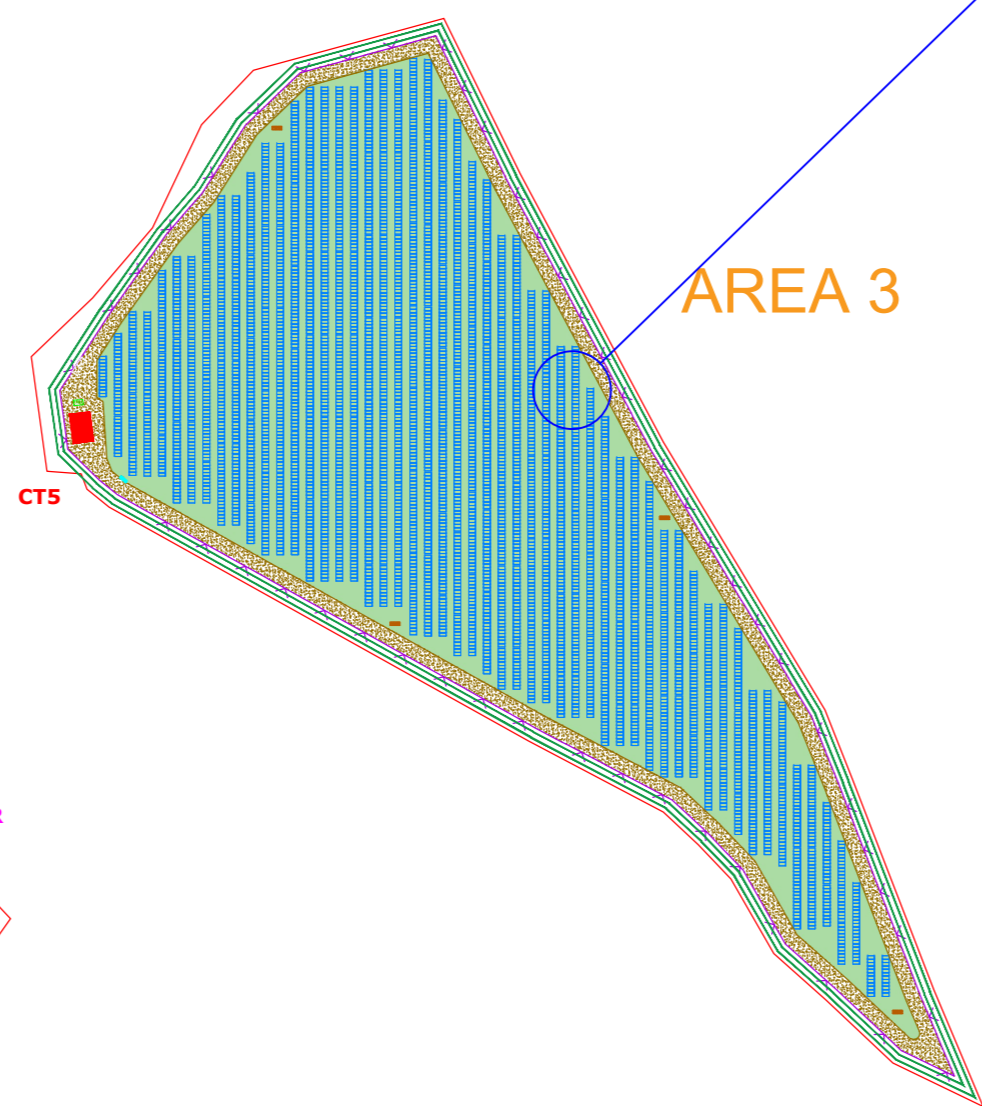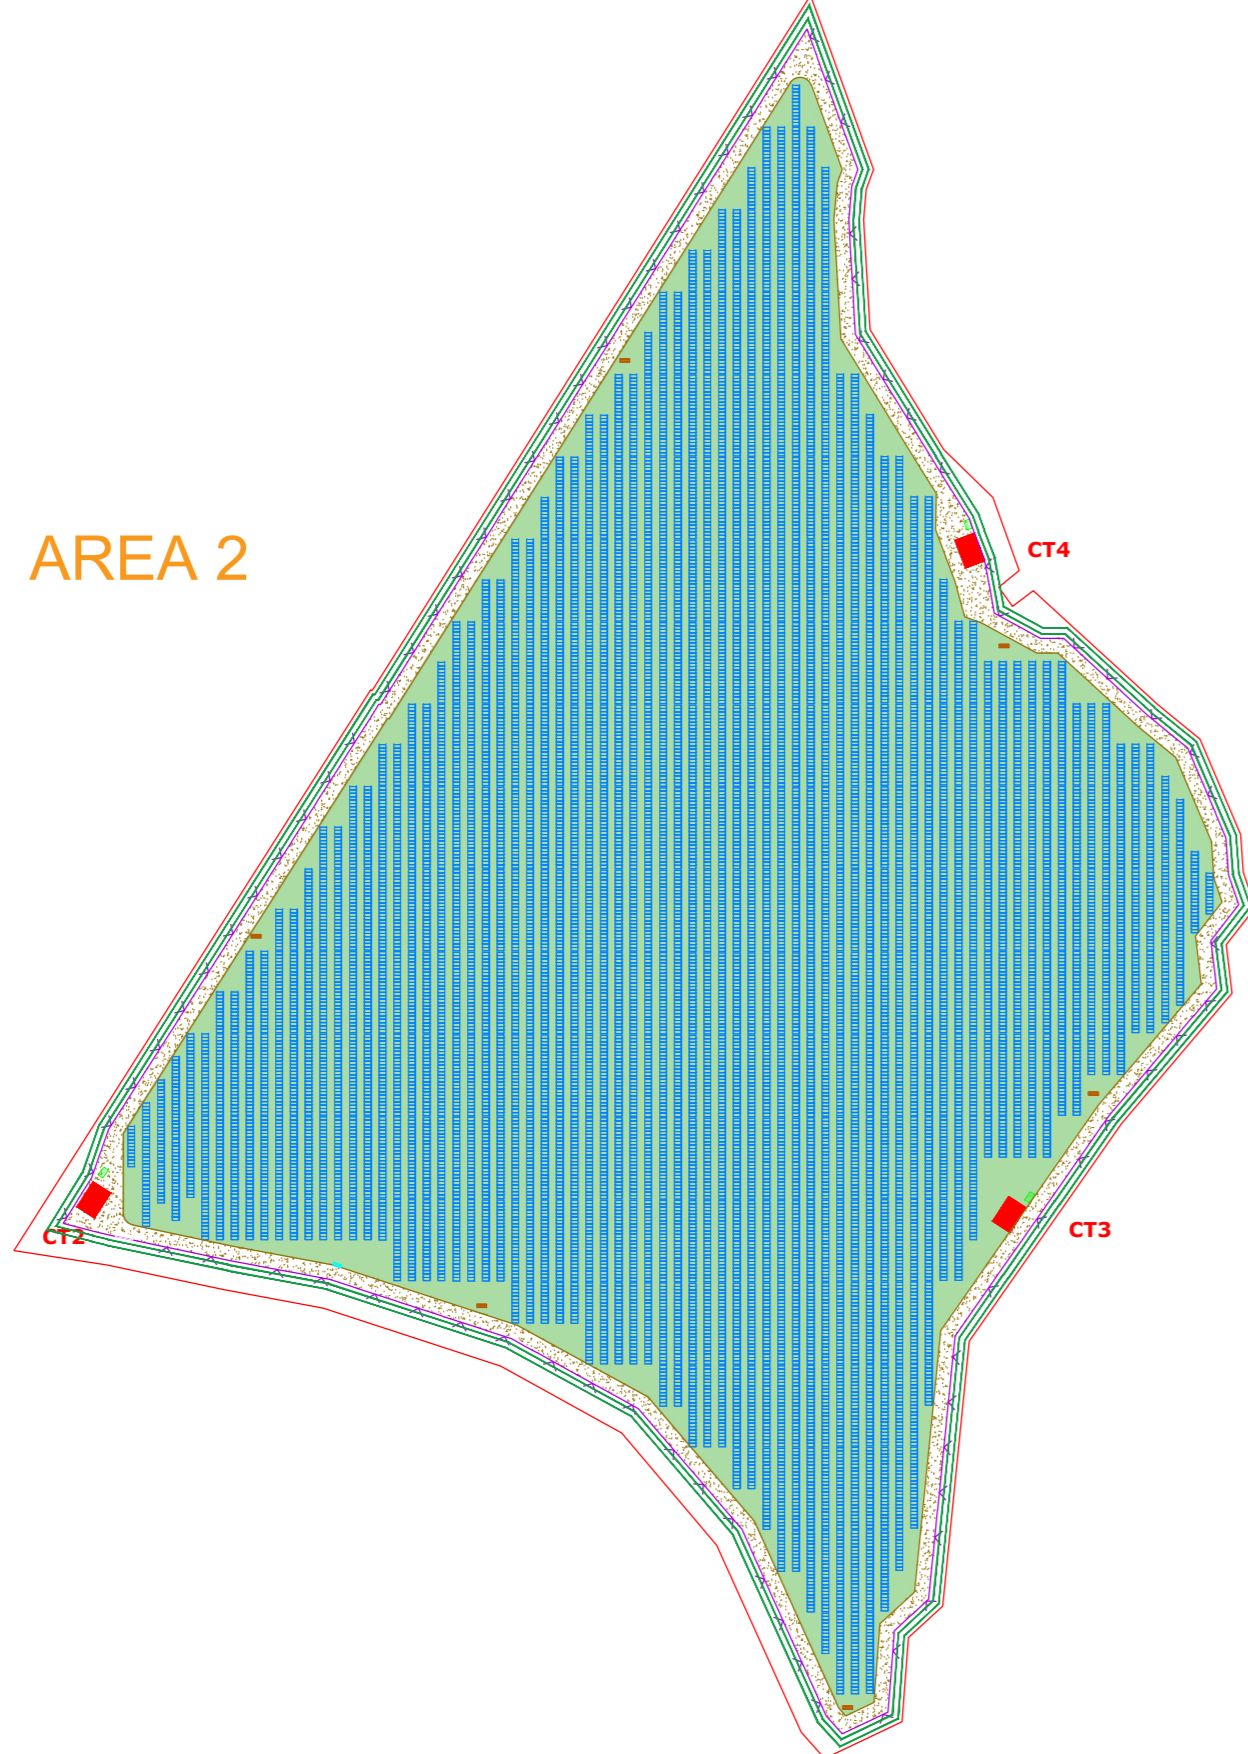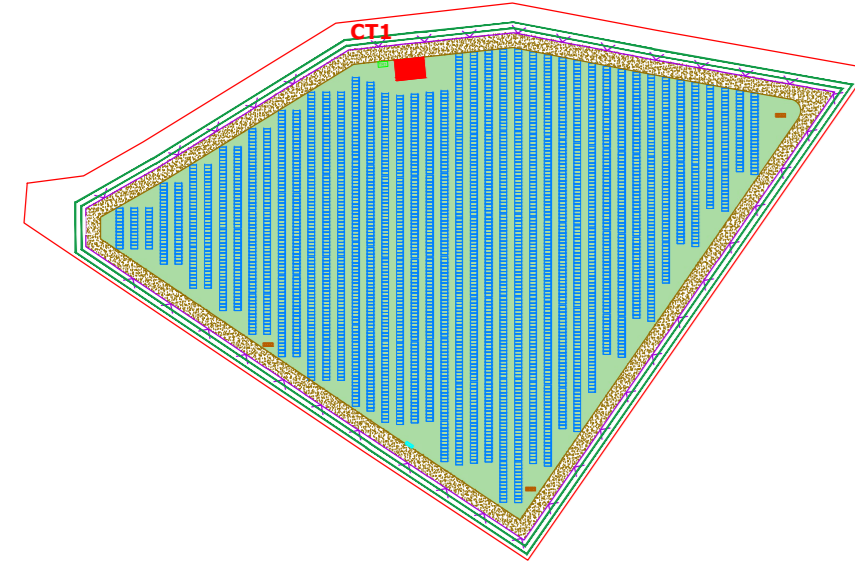

DETTAGLIO (PIANTA E PROSPETTO) SISTEMA AGRIVOLTAICO

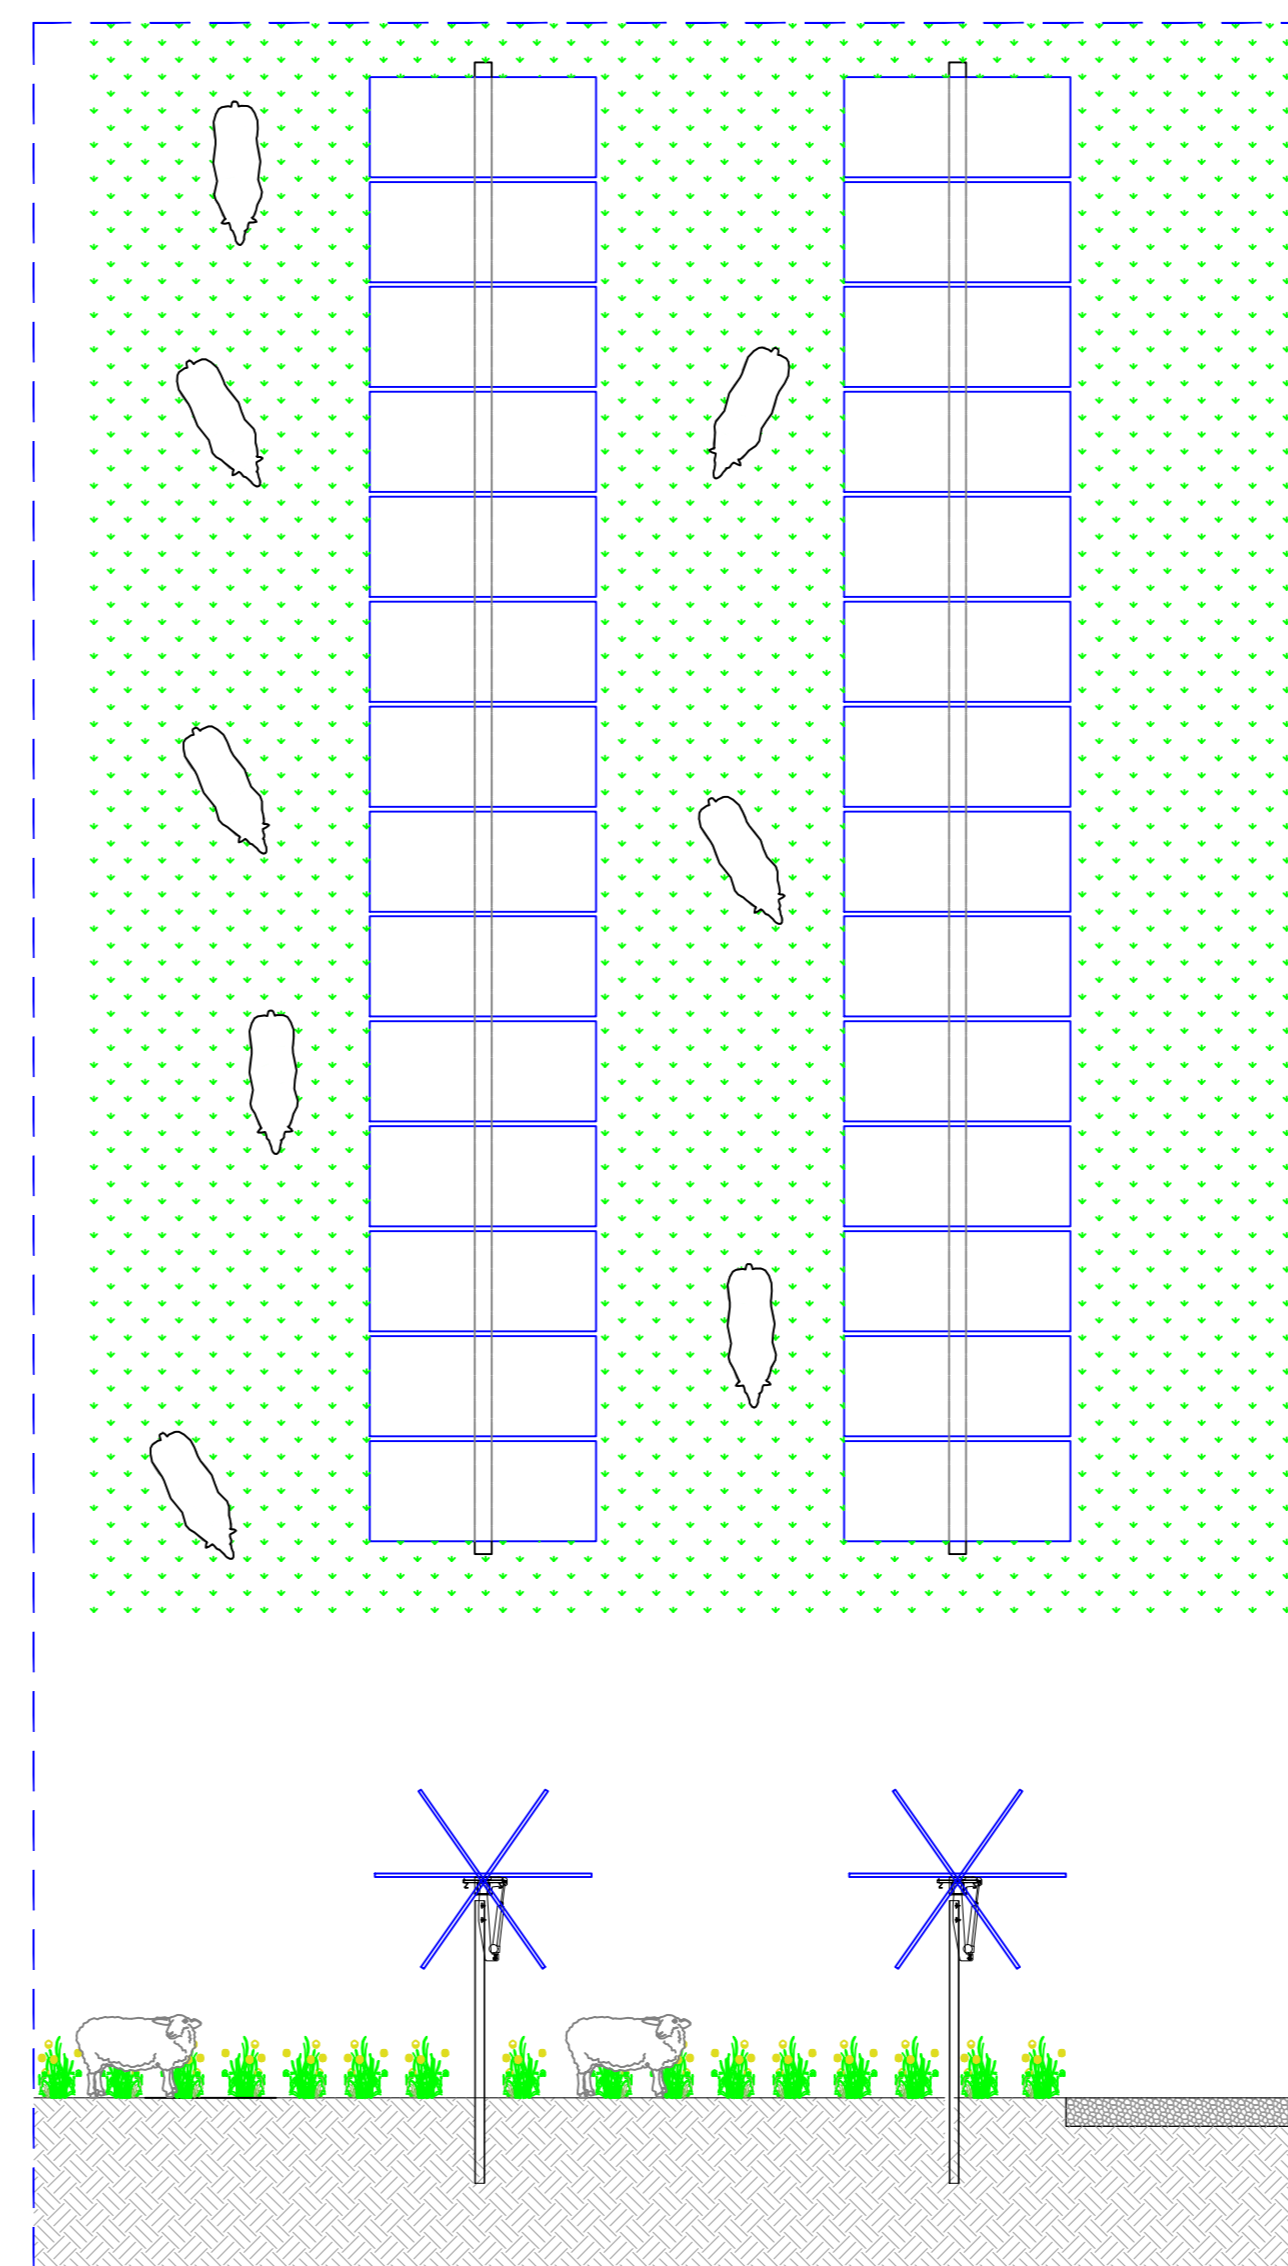

DETTAGLIO (PIANTA E PROSPETTO) SISTEMA AGRIVOLTAICO

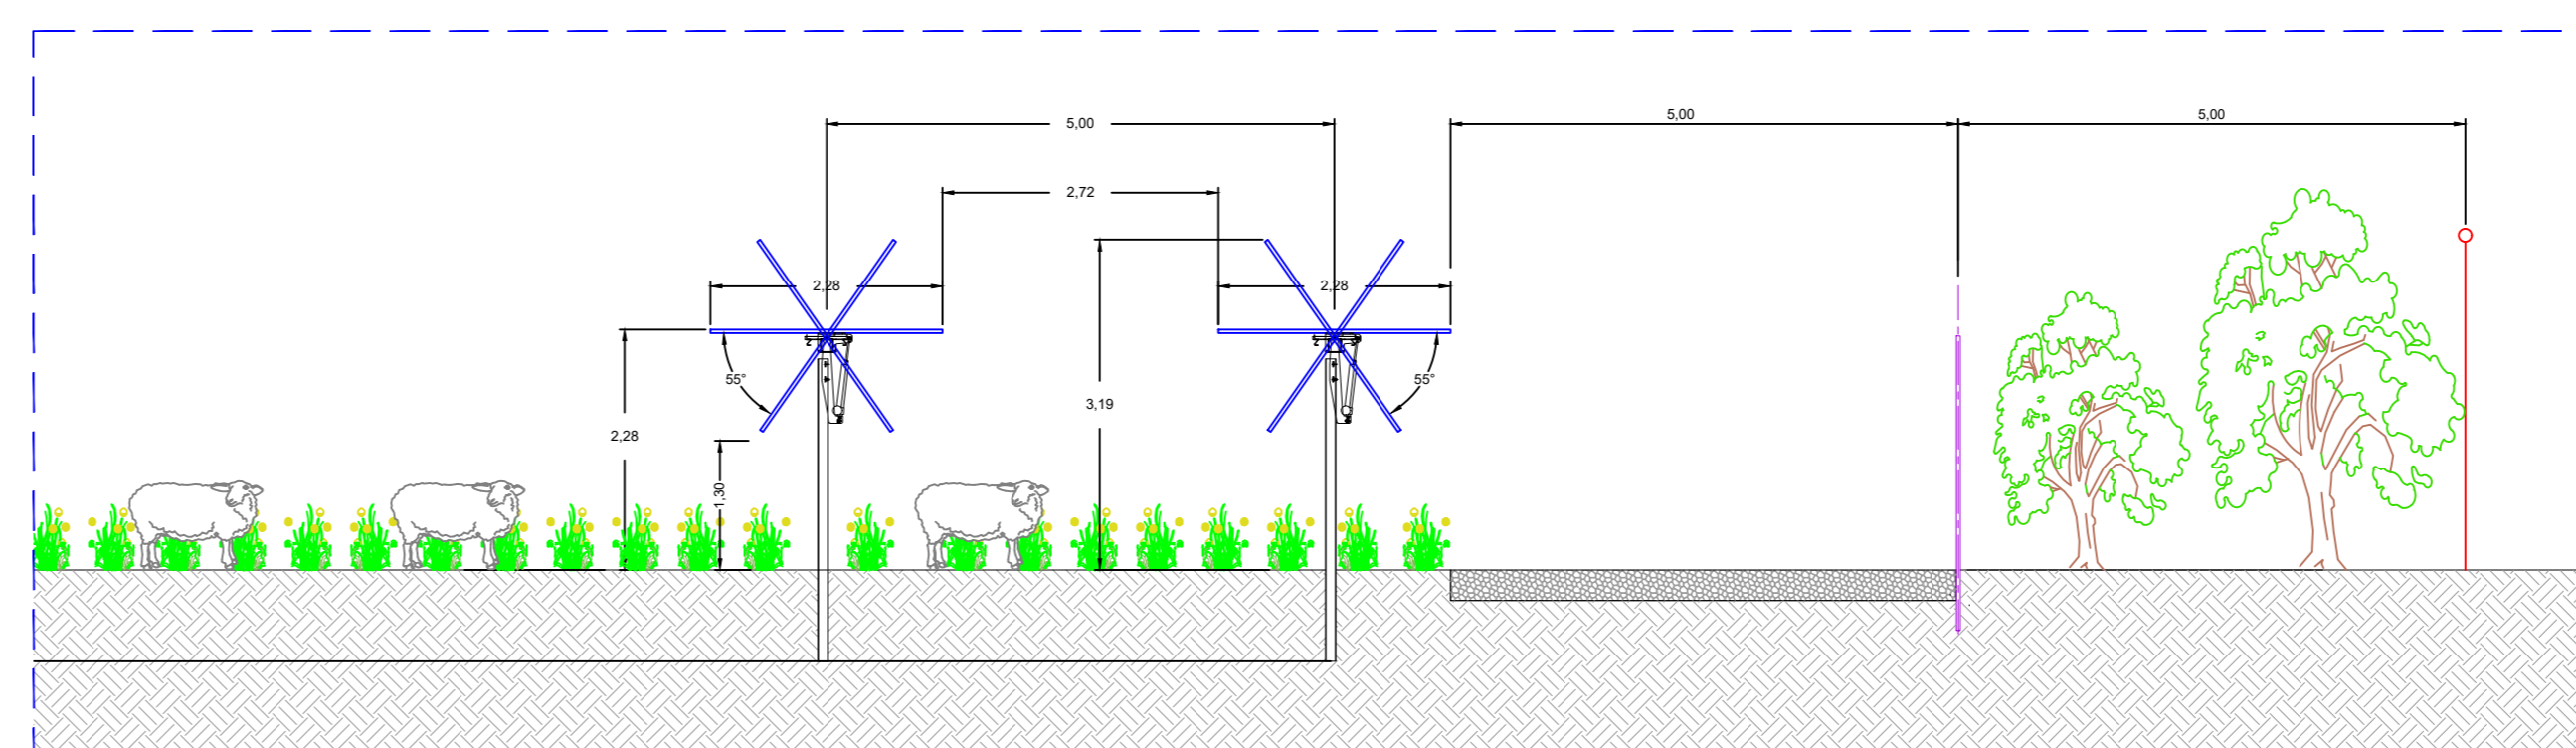


LAYOUT AGRIVOLTAICO IMPIANTO "RAPOLLA"


fascia di rispetto della linea in MT

fascia di rispetto del fosso


fascia di rispetto della linea in AT

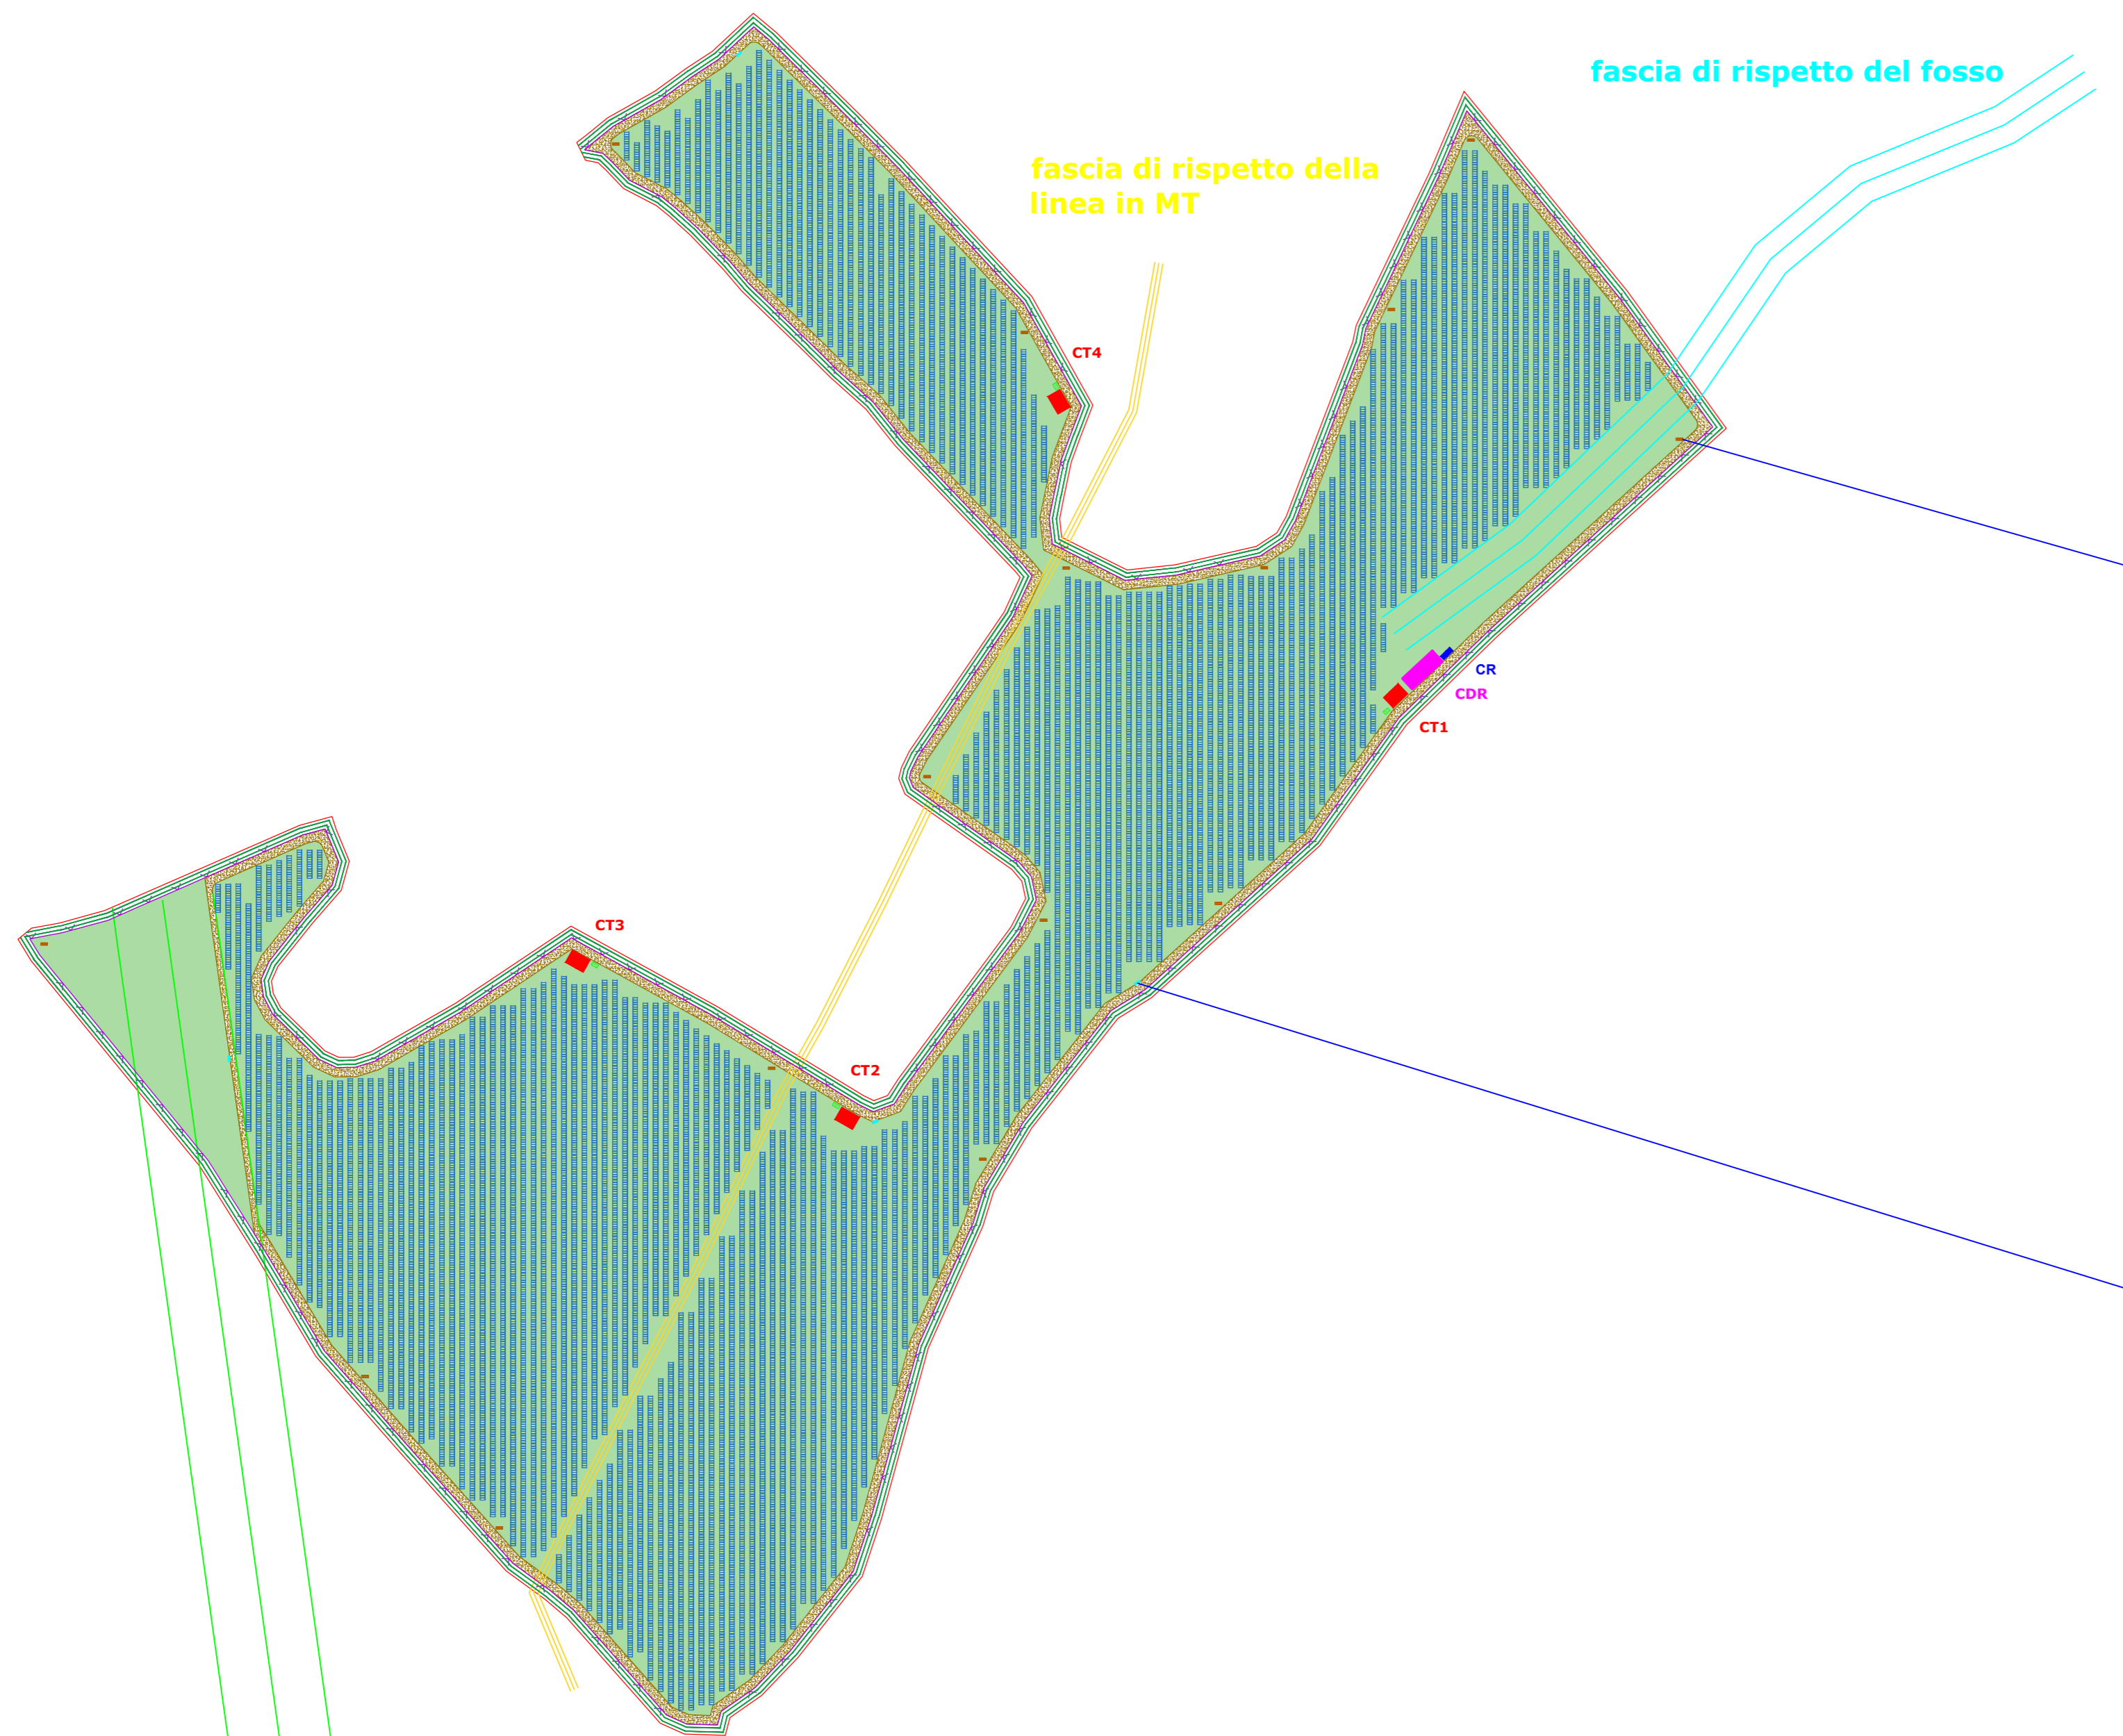

DETTAGLIO DELLE ARNIE API

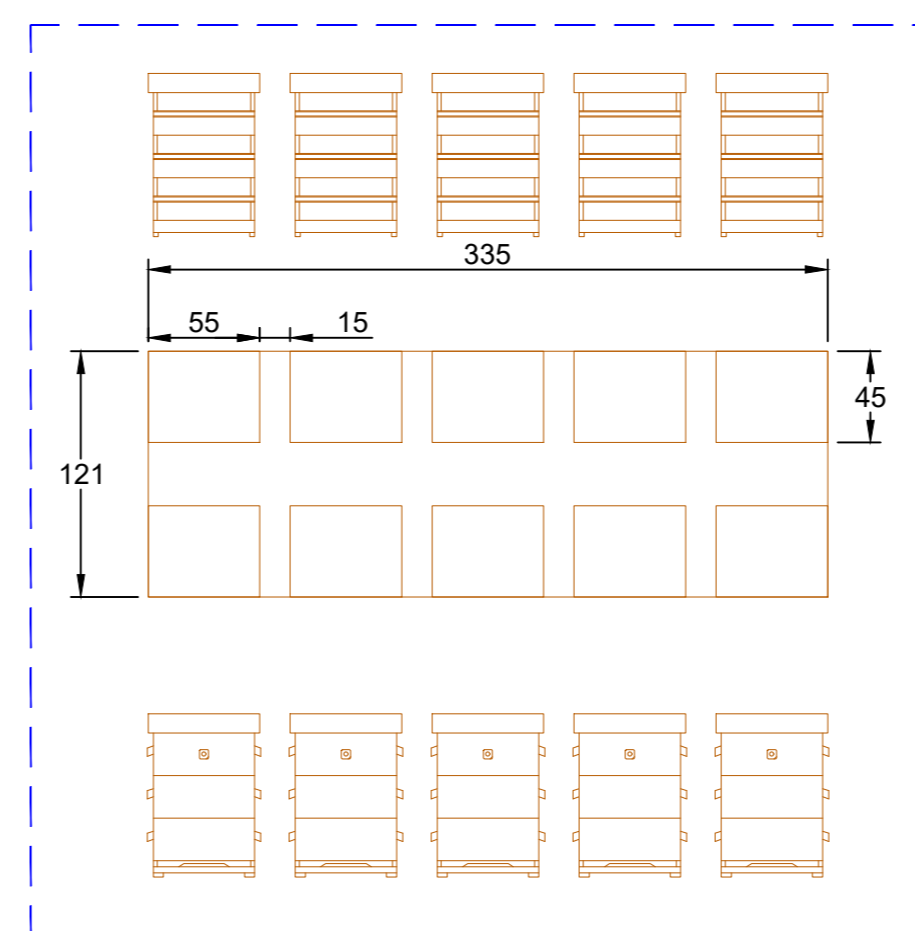

DETTAGLIO MANGIATOIE - ABBEVERATOI

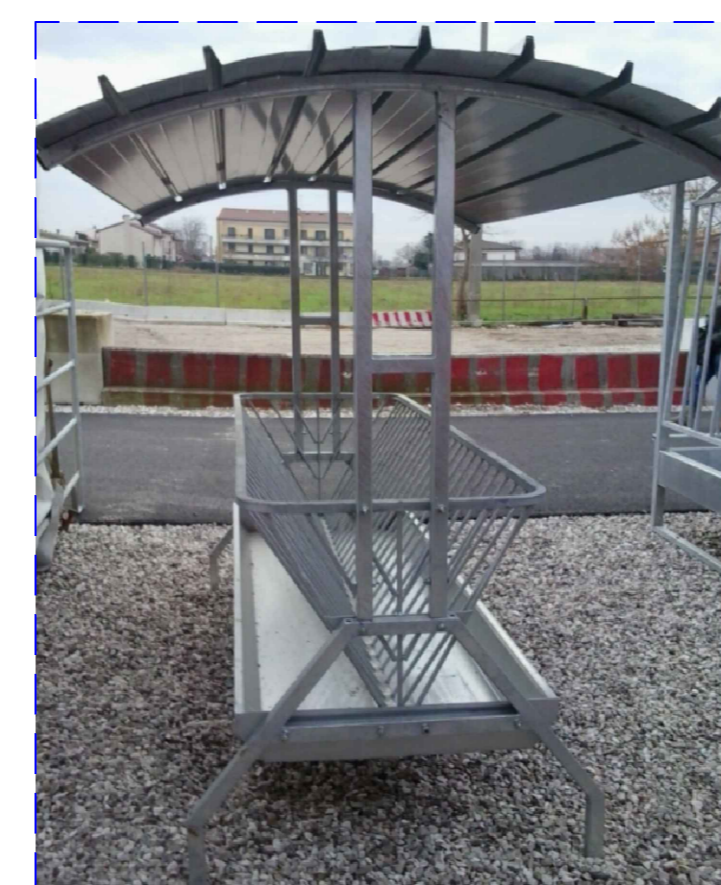

LEGENDA

- Confine catastale aree opzionate
- Recinzione
- Fascia di mitigazione - oliveto intensivo
- Prato stabile in asciutto per la zootecnia
- Inseguitore solare monoassiale 1-in-portrait
- Cabine di trasformazione
- Cabina di raccolta
- Control room
- Cancelli di ingresso
- Viabilità interna
- Arnie api
- Mangiatoie - Abbeveratoi

Regione Basilicata Comune di Rapolla Comune di Venosa



PROGETTO DEFINITIVO

PROGETTO DEFINITIVO PER LA REALIZZAZIONE DI UN CLUSTER DI N.2 IMPIANTI AGRIVOLTAICI DENOMINATI "RAPOLLA" E "VENOSA" DELLA POTENZA COMPLESSIVA DI PICCO PARI A 29.353,68 kWp DA REALIZZARSI IN AGRO DI RAPOLLA E VENOSA (PZ) E DELLE RELATIVE OPERE DI CONNESSIONE UBICATE ANCHE NEL COMUNE DI MELFI (PZ)

TITOLO Tavola delle opere di mitigazione

PROGETTAZIONE	CONSULENZA	PROPONENTE
STUDIO RINNOVABILI SR International S.r.l. Via di Monserrato 152 - 00186 Roma Tel. 06 8079555 - Fax 06 8080106 C.F. e P.IVA 13457211004 VALLEVERDE Valleverde Energia S.r.l. Via Foglia 114 - 66025 Melfi (PZ) mail info@valleverde-energia.it C.F. e P.IVA 02118870761	bellifx+ BELLIFX PLUS S.r.l. Sede operativa: Via Taccolini Normanna, 13 72023 Mesagne (BR) email: amministrazione@bellifxplus.it Responsabile elaborato: Ing. Cosimo TOTARO Ordine Ing. Strutturisti n. 1718 totaro.cosimo@ingpec.it tel. +39 349 8947480	ATON 36 ATON 36 S.r.l. Via Eco Macconi, 54 - 38121 Trento aton36_sr@pec.it C.F. e P.IVA 02729140224

Rev.	Data	Elaborato	Verificato	Approvato	Descrizione
00	31/01/2024	Ing. Totaro	Ing. Bartolazzi	ATON 36 S.r.l.	Tavola delle opere di mitigazione

Codice Elaborato	Scala	Formato
PSR-GRM-LO-15	-	A4