


INQUADRAMENTO TERRITORIALE  
 SCALA 1:250.000 1 cm = 2 km  
 0 5 10 20 km  
 LEGENDA  
 ● Aerogeneratore di progetto  
 ■ Comune di riferimento

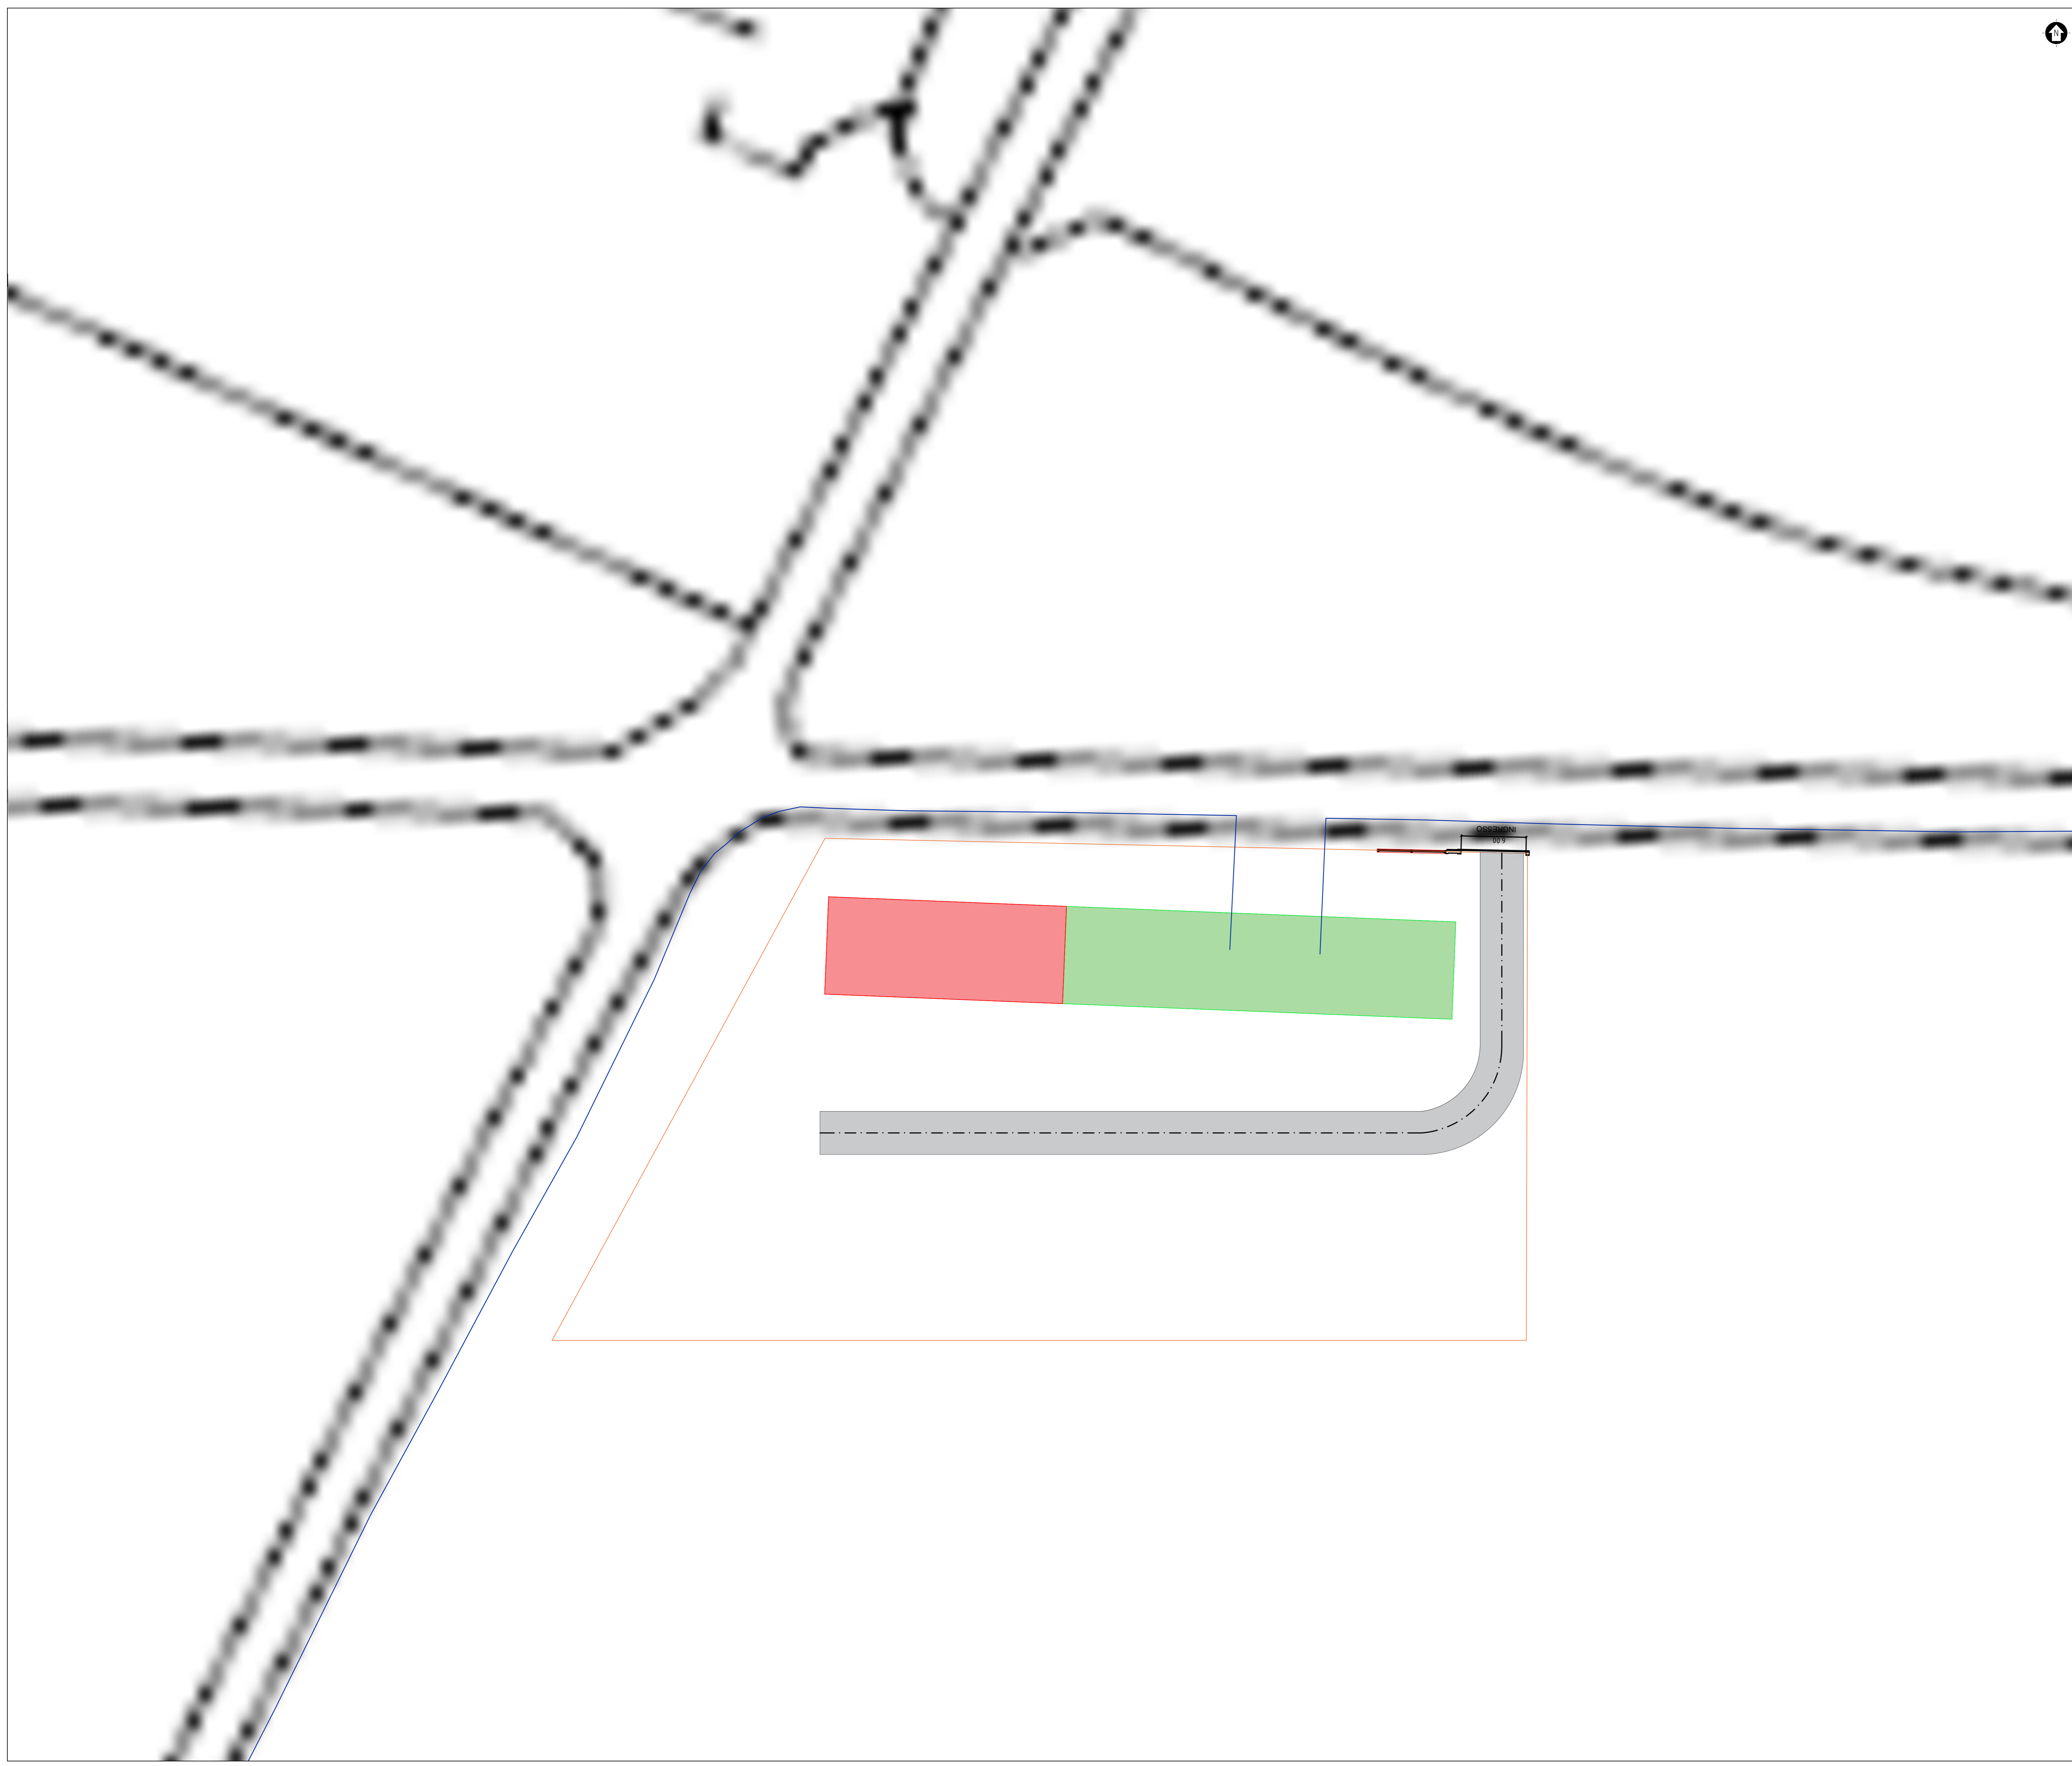

LEGENDA  
 ■ CABINA DI CONNESSIONE  
 ■ MAGAZZINO  
 ■ STRADA  
 ■ INGOMBRO AREA CABINA DI CONNESSIONE  
 ■ CAVIDOTTO 36 kV

SCALA 1:200 - 1 cm = 2 m  
 0 2 4 10 m  
 0 2 2 5 cm

| REV. | DESCRIZIONE | IM. | EL. | LC. | 02/2014 |
|------|-------------|-----|-----|-----|---------|
|      |             |     |     |     |         |

**Montana** Montana Energia

Montana Energia  
 Via Michele Mercati, 39 - 00137, Roma (RM)  
 C.F. 17297410007

REPSOL GAUDE S.R.L.  
 Via Michele Mercati, 39 - 00137, Roma (RM)  
 C.F. 17297410007

Progetto: **IMPIANTO EOLICO "TORREMAGGIORE" DA 99 MW**  
 Comuni di Torremaggiore e San Paolo di Civitate (FG)

Autore: **ING. LAURA CONTI**  
 Istituto di Studi e Ricerche in Ingegneria della Provincia di Pavia n. 1726

Titolo: **INQUADRAMENTO CABINA DI CONNESSIONE** n. Fog. **RO9\_T06**

N. M. 2247\_5883\_Q2RTM\_PFTB\_R09\_T06\_REV0\_INQUADRAMENTO CABINA DI CONNESSIONE Scale 1:200

È VIETATA LA RIPRODUZIONE DI QUESTO DOCUMENTO SENZA PREVENTIVA AUTORIZZAZIONE SCRITTA DELLA MONTANA SPA