



PLINTO DI FONDAZIONE
PIANTE E SEZIONI TIPOLOGICHE
1:125


Sezione A-A

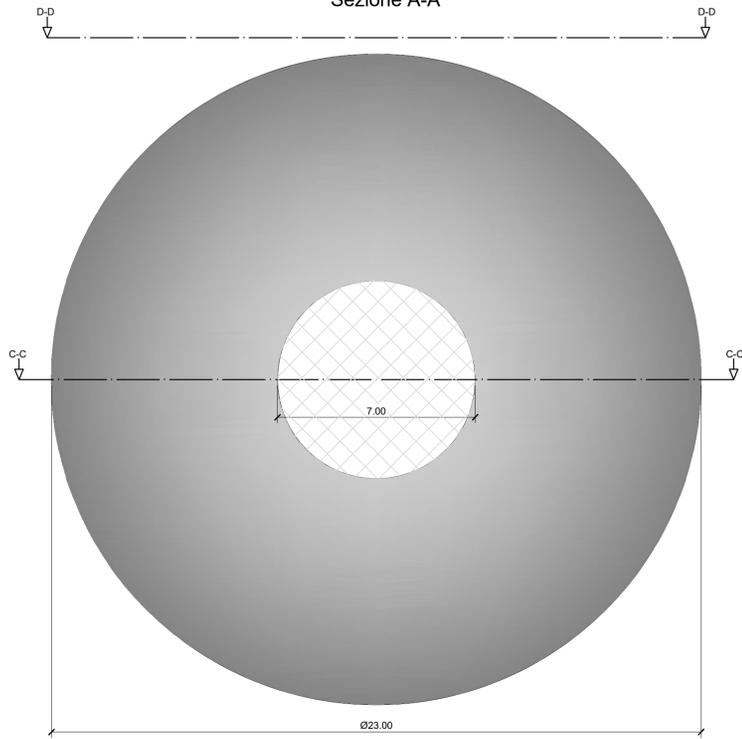


Sezione B-B

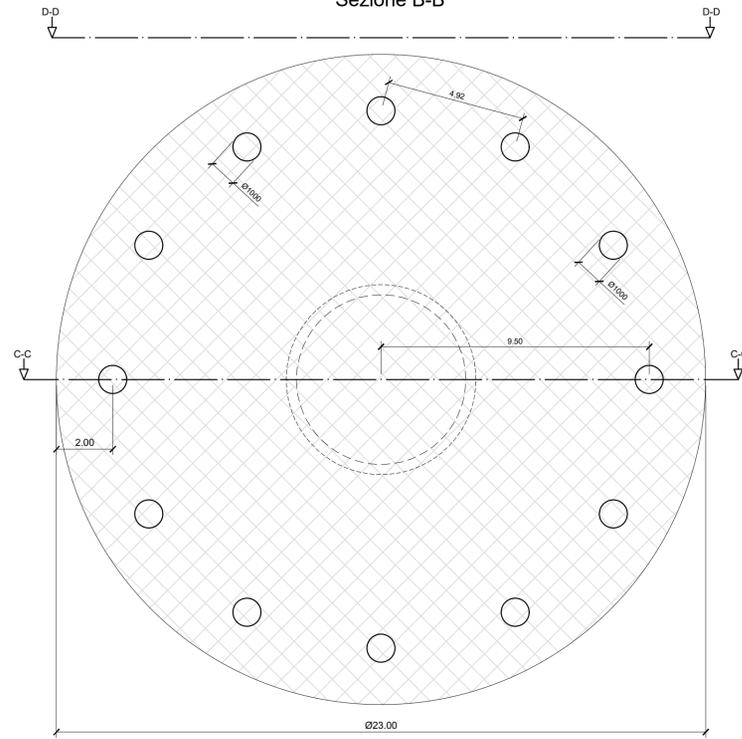


Sezione C-C

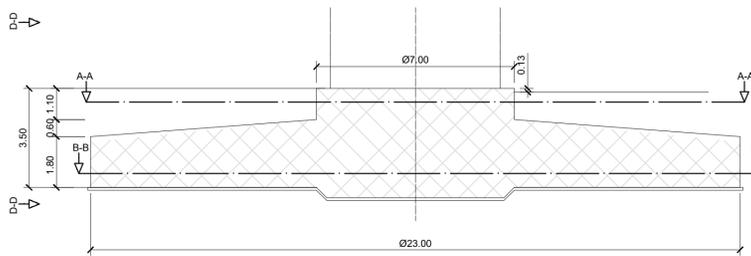


Sezione D-D

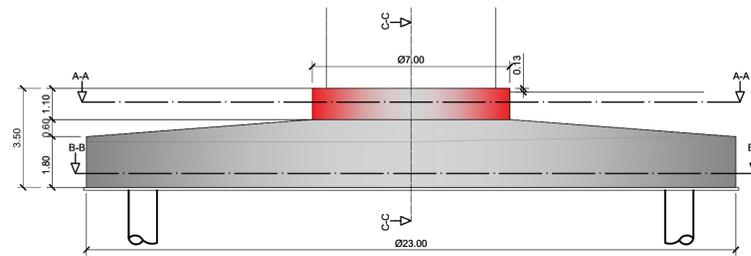


Tipologico anchor cage

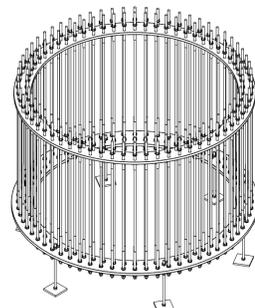

Tipologico armature - vista 3d

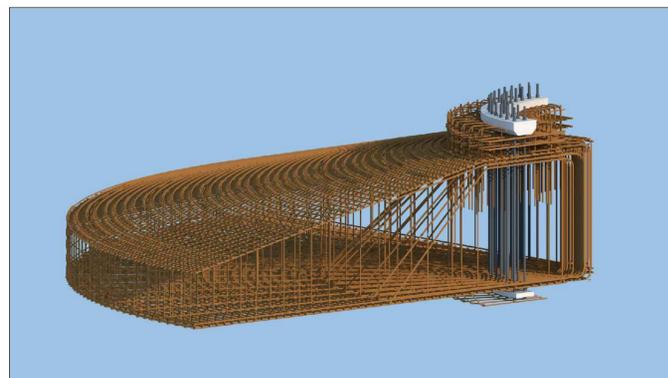

PLINTO DI FONDAZIONE
PIANTE E SEZIONI TIPOLOGICHE
1:125

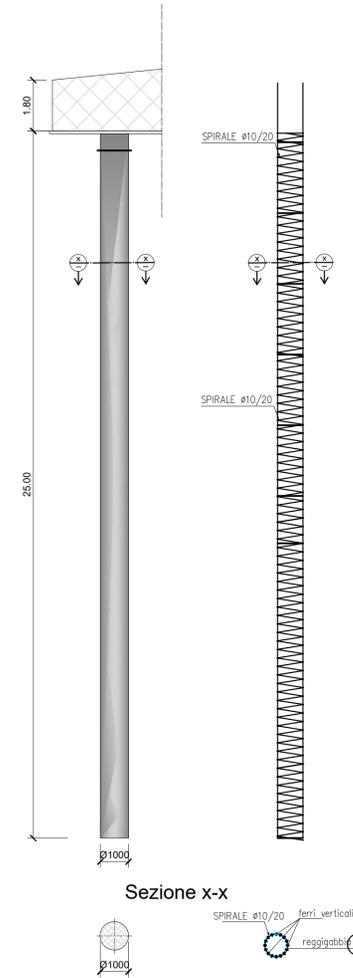

PRESCRIZIONI

CALCESTRUZZO MAGRO C12/15

CALCESTRUZZO PER PER PALI
Classe di resistenza C25/30

-Resistenza cubica caratteristica R_{ck} 30 N/mm²
-Resistenza cilindrica caratteristica f_{ck} 24,9 N/mm²

CALCESTRUZZO PLINTO GETTO PRIMA FASE
Classe di resistenza C35/45

-Resistenza cubica caratteristica R_{ck} 45 N/mm²
-Resistenza cilindrica caratteristica f_{ck} 37,35 N/mm²

CALCESTRUZZO COLLETO GETTO SECONDA FASE (SOPRALZO)
Classe di resistenza C45/55

-Resistenza cubica caratteristica R_{ck} 55 N/mm²
-Resistenza cilindrica caratteristica f_{ck} 45,65 N/mm²

ACCIAIO BARRE DI ARMATURA

Tipo B450 ad aderenza migliorata
-Tensione caratteristica di snervamento f_{yk} 450 N/mm²

COPRIFERRO MINIMO PALI 50 mm

COPRIFERRO MINIMO PLINTO 50 mm

NOTA

LE DIMENSIONI RIPORTATE SONO DA INTENDERSI TIPOLOGICHE E PRELIMINARI. LE GEOMETRIE DEL PLINTO E I FERRI DI ARMATURA DOVRANNO ESSERE RIVERIFICATI IN FASE DI PROGETTAZIONE ESECUTIVA IN FUNZIONE DELL'AEROGENERATORE SCELTO E DELLE CARATTERISTICHE GEOMORFOLOGICHE E GEOTECNICHE DELLE SINGOLE PIAZZOLE

0		ML	EL	LC	02/2024
REV.	DESCRIZIONE	DISEGN.	CONTROL.	APPROV.	DATA

		Montana S.p.A. Via Carlo Azeglio 46 20139 Milano Tel: +390254188273 Fax: +390254228900 www.montanaindustria.com Milano Padova Verona Vicenza Brescia Palermo Cagliari Roma Salerno	
Committente REPSOL GAUDE S.R.L. Via Michele Mercati, 39 - 00197, Roma (RM) C.F. 17292741000		P.A. 0418702096 C.S. 003000006	
Progettista ING. LAURA CONTI iscritta all'Ordine degli Ingegneri della Provincia di Pavia al n. 1726		Oggetto IMPIANTO EOLICO "TORREMMAGGIORE" DA 99 MW Comuni di Torremaggiore e San Paolo di Civitate (FG)	
Titolo TIPOLOGICO FONDAZIONI		N. Tav. T06	
No. RI 3247_5893_QQRTM_PFTT_T05_REV0_TIPOLOGICO FONDAZIONI		Scala 1:125	
È VIETATA LA RIPRODUZIONE DI QUESTO DOCUMENTO SENZA PREVENTIVA AUTORIZZAZIONE SCRITTA DELLA MONTANA SPA			