PLANIMETRIA IN FASE COSTRUTTIVA
SCALA: 1:500

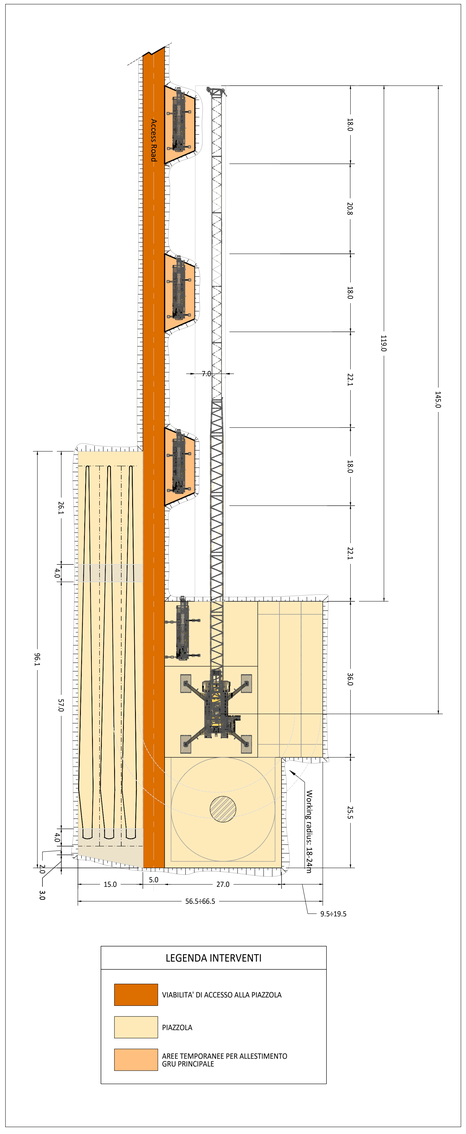

PLANIMETRIA IN FASE DI ESERCIZIO
SCALA: 1:500

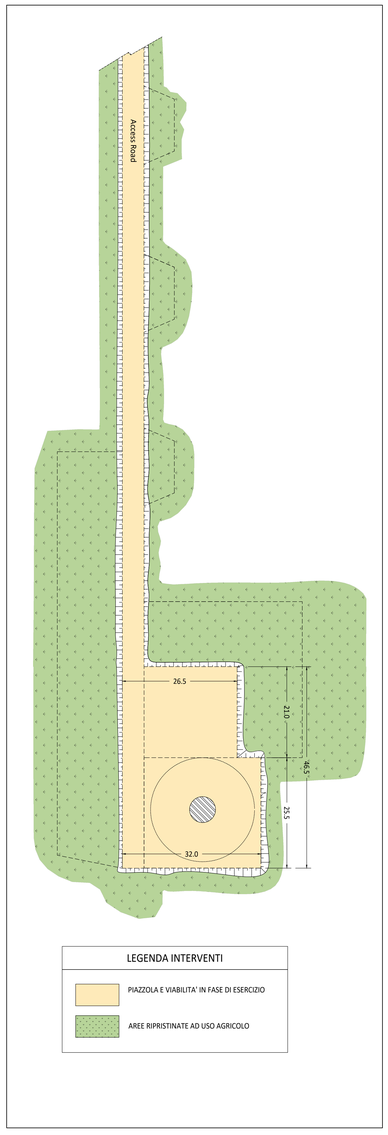

SISTEMA DI MONTAGGIO FASE UNICA PIAZZOLA STANDARD

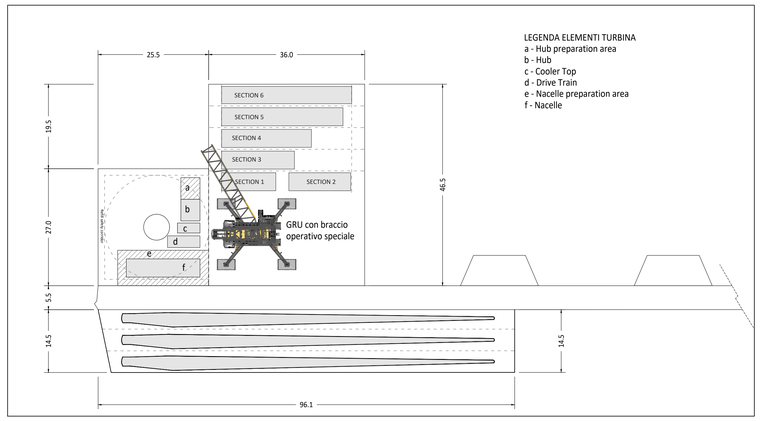

SISTEMA DI MONTAGGIO IN 2 FASI - "PARTIAL STORAGE" PIAZZOLA RIDOTTA

FASE 1

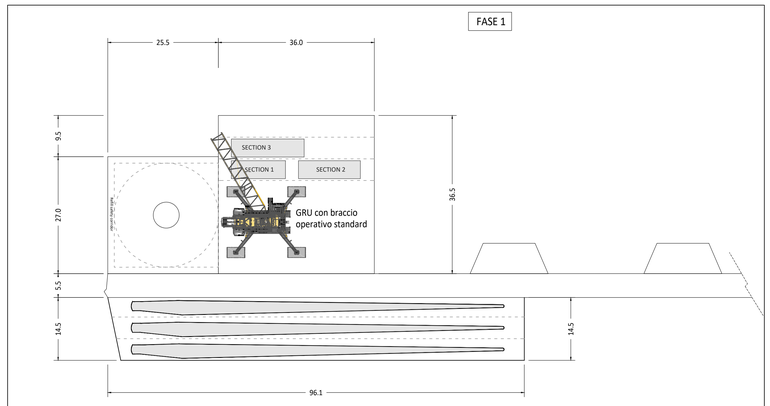

FASE 2

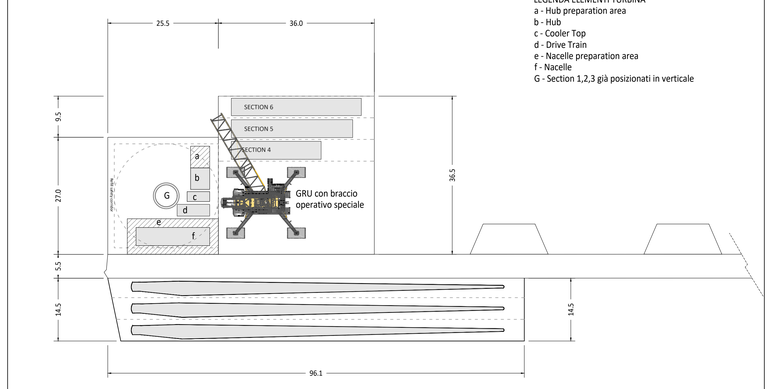

PIANTA CHIAVE

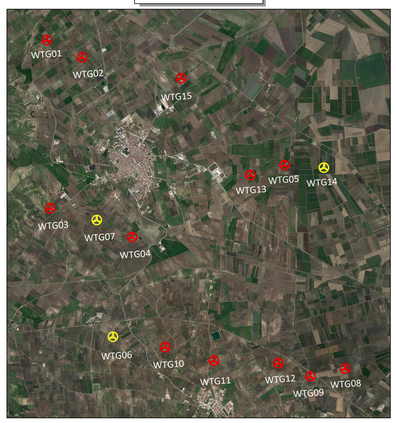

LEGENDA

WTG con piazzola di montaggio STANDARD

WTG con piazzola di montaggio RIDOTTA

SISTEMI DI MONTAGGIO - FASI DI LAVORO

Sistema di montaggio "Standard" in fase unica

- **stoccaggio delle pale e dei conci della torre**
- **montaggio dei conci T1, T2 e T3 con gru con raggio operativo standard**
- **montaggio dei conci T4, T5, T6 e dei componenti elettromeccanici con gru con raggio operativo speciale**
- **montaggio delle pale in quota con gru con raggio operativo speciale**

Sistema di montaggio "Partial Storage" in 2 fasi

FASE 1

a. **stoccaggio delle pale e dei conci T1, T2 e T3 della torre**
b. **montaggio dei conci T1, T2 e T3 con gru con raggio operativo standard**

FASE 2

c. **stoccaggio dei conci T4, T5 e T5 della torre e dei componenti elettromeccanici**
d. **montaggio dei conci T4, T5, T6 e dei componenti elettromeccanici con gru con raggio operativo speciale**
e. **montaggio delle pale in quota con gru con raggio operativo speciale**

PORTANZA AREE PIAZZOLE
SCALA 1:1000

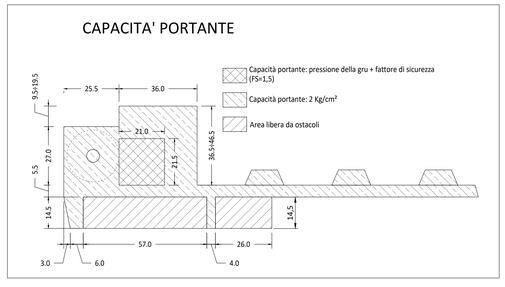

DETTAGLIO PIAZZOLA GRU AUSILIARIA
SCALA 1:250

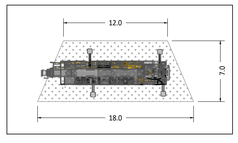

REV.	DESCRIZIONE	DISEGN.	CONTROL.	APPROV.	DATA
0	-	ML	EL	LC	01/2024

Montana

Montana S.p.A.
Via Carlo Angelo Furnagalli 6-20143 Milano
Tel. +39 02 54118173
Fax +39 02 54129890
www.montanaenergia.com
P.IVA 12456270150
Cap. Soc. 10.000.000 €

Milano (sede certificata ISO) | Brescia | Palermo | Cagliari | Roma | Siracusa

Committente
REPSOL GAUDE S.R.L.
Via Michele Mercati, 39 - 00197, Roma (RM)
C.F. 17292741000

Progettisti
ING. LAURA CONTI
Iscritta all'Ordine degli Ingegneri della Provincia di Pavia al n. 1726

Oggetto
IMPIANTO EOLICO "TORREMAGGIORE" DA 99 MW
Comuni di Torremaggiore e San Paolo di Civitate (FG)

Tavola
TIPOLOGICI PIAZZOLA TEMPORANEA E DEFINITIVA

N. Tav.
T06

N. Ref. 3247_5893_OGRTM_PFTE_T06_REVO_TIPOLOGICO PIAZZOLA TEMP+DEF

Scala varie

E' VIETATA LA RIPRODUZIONE DI QUESTO DOCUMENTO SENZA PREVENTIVA AUTORIZZAZIONE SCRITTA DELLA MONTANA SPA