



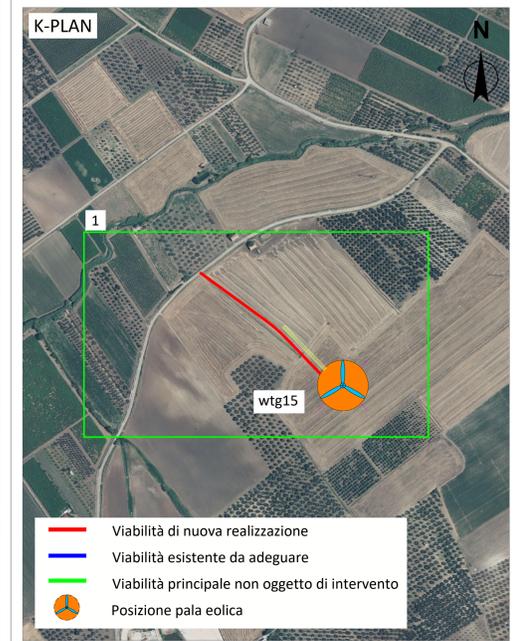

- LEGENDA**
- Viabilità esistente
 - Allargamento viabilità esistente
 - Viabilità di accesso alla piazzola - Nuovo tracciato
 - Allargamento viabilità di accesso alla piazzola - Nuovo tracciato
 - Fabbricati
 - Rilevato
 - Scavo
 - Aree temporanee per montaggio pale
 - Aree piazzole in fase di esercizio
 - Aree montaggio braccio gru principale libere da ostacoli

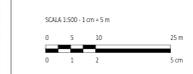


NOTA
 Le tavole sono realizzate utilizzando come fonti: il DTM della regione Puglia e la foto aerea tratta da © 2023 Microsoft Corporation © 2023 Maxar © CNES (2023) Distribution Airbus DS.
 In fase esecutiva sarà necessario il rilievo topografico della zona di interesse.



REV.	DESCRIZIONE	EL.	LC.	02/2024
1		01	01	02/2024

Montana	Montana S.p.A. - Via S. Maria delle Grazie, 10 - 71013 San Paolo di Civitate (FG) - Tel. 0874/200001 Montana Energy S.p.A. - Via S. Maria delle Grazie, 10 - 71013 San Paolo di Civitate (FG) - Tel. 0874/200002	REPSOL GAUDE S.R.L. Via Michele Mercati, 39 - 00137, Roma (RM) C.F. 17293741000
Progetto: IMPIANTO EOLICO "TORREMGGIORE" DA 99 MW Comuni di Torremaggiore e San Paolo di Civitate (FG)		
Foglio: WTG15 - PLANIMETRIE		
N. Foglio: T09.13.A		N. Foglio: T09.13.A
N. Mappa: WTG15_PLANIMETRIA_02		
N. Mappa: WTG15_PLANIMETRIA_02		
N. Mappa: WTG15_PLANIMETRIA_02		

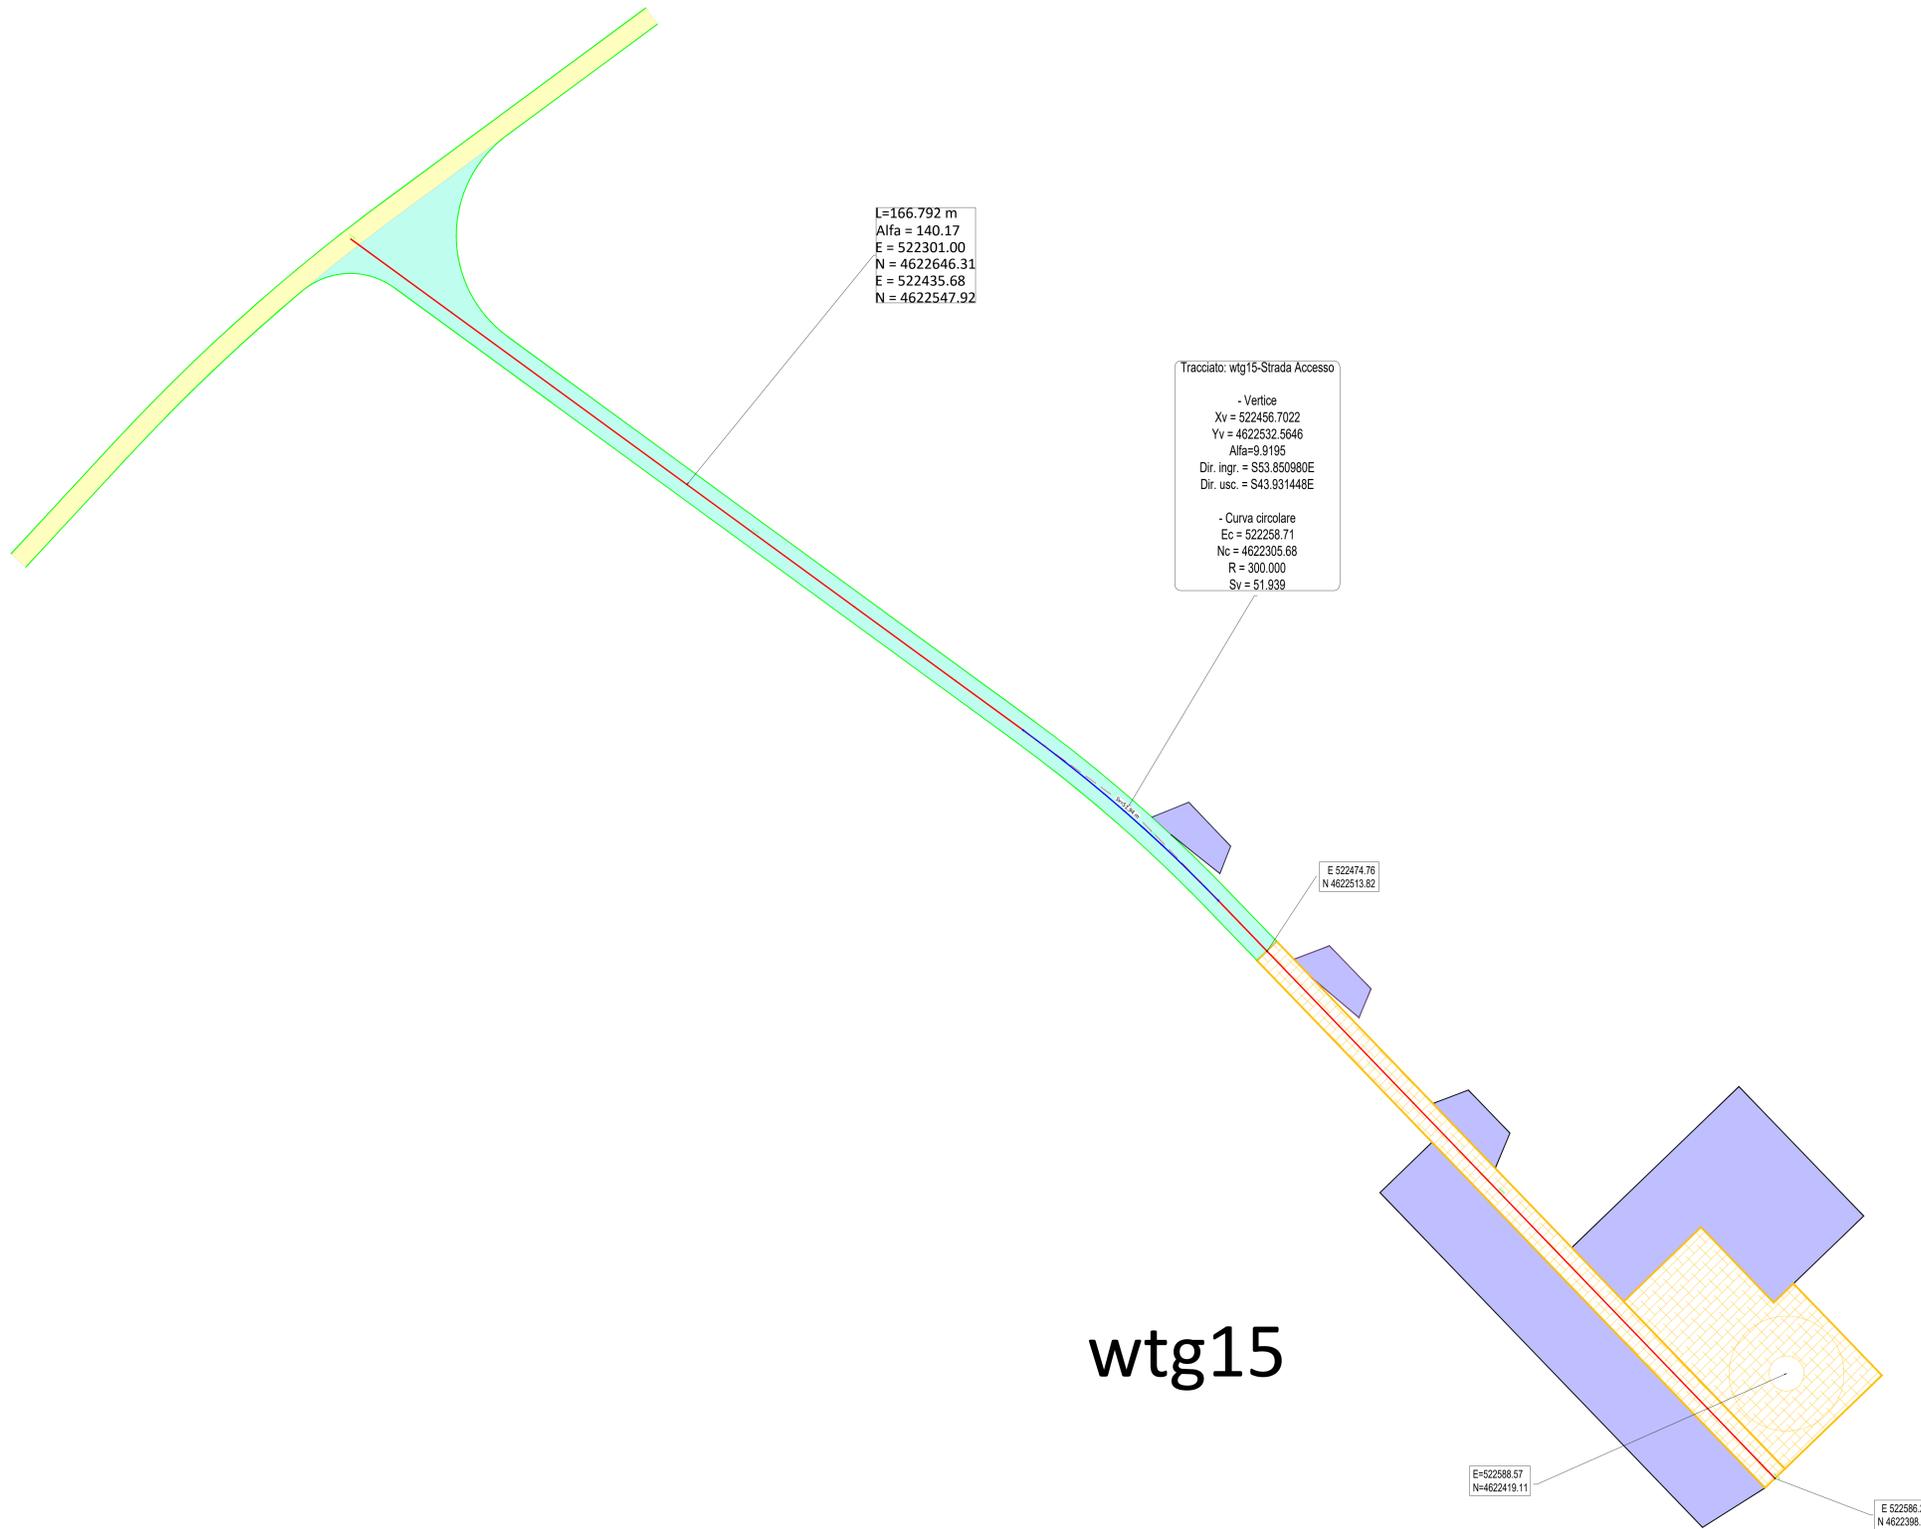


wtg15

LEGENDA

- Viabilità esistente
- Allargamento viabilità esistente
- Viabilità di accesso alla piazzola - Nuovo tracciato
- Allargamento viabilità di accesso alla piazzola - Nuovo tracciato
- Fabbricati
- Rilevato
- Scavo
- Aree temporanee per montaggio pale
- Aree piazzole in fase di esercizio



NOTA
 Le tavole sono realizzate utilizzando come fonti: il DTM della regione Puglia e la foto aerea tratta da © 2023 Microsoft Corporation © 2023 Maxar ©CNES (2023) Distribution Airbus DS.
 In fase esecutiva sarà necessario il rilievo topografico della zona di interesse.

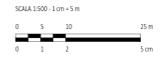

REV.	DESCRIZIONE	DATA	DIS. / CONTROL.	APPROV.	DATA
1					02/2024

Montana

REPSOL GAUDE S.R.L.
 Via Michele Mercati, 39 - 00137, Roma (RM)
 C.F. 17297410000

Progetto: **IMPIANTO EOLICO "TORRETAGGIORE" DA 99 MW**
 Comuni di Torremaggiore e San Paolo di Civitate (FG)

Tavola: **WTG15 - PLANIMETRIE** n. Tav. **T09.13.A**

Scale: 1:500

È VIETATA LA RIPRODUZIONE DI QUESTO DOCUMENTO SENZA PREVENTIVA AUTORIZZAZIONE SCRITTA DELLA MONTANA SPA