


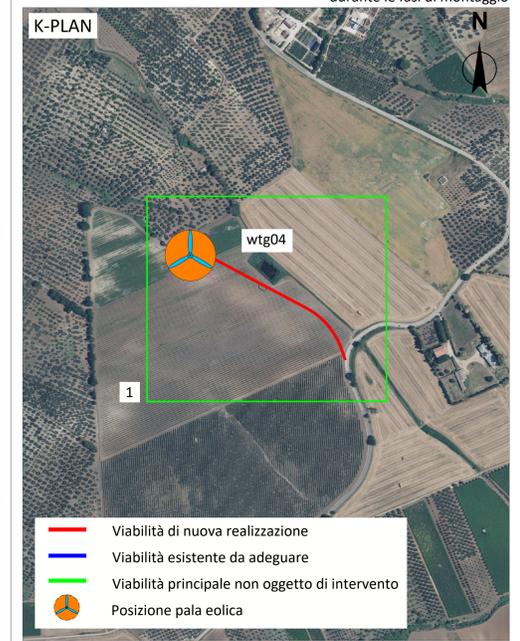


# wtg04



- LEGENDA**
- Viabilità esistente
  - Allargamento viabilità esistente
  - Viabilità di accesso alla piazzola - Nuovo tracciato
  - Allargamento viabilità di accesso alla piazzola - Nuovo tracciato
  - Fabbricati
  - Rilevato
  - Scavo
  - Aree temporanee per montaggio pale
  - Aree piazzole in fase di esercizio
  - Aree braccio gru principale da mantenere libere da ostacoli durante le fasi di montaggio



**NOTA**  
 Le tavole sono realizzate utilizzando come fonti: il DTM della regione Puglia e la foto aerea tratta da © 2023 Microsoft Corporation © 2023 Maxar © CNES (2023) Distribution Airbus DS.  
 In fase esecutiva sarà necessario il rilievo topografico della zona di interesse.

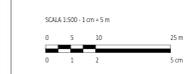


	El. IC: 02/2024 DATA:
	Dir. CO: 02/2024 DATA:
<b>REPSOL GAUDE S.R.L.</b> Via Michele Mercati, 39 - 00137, Roma (RM) C.F. 17297410000	
Progetto: <b>IMPIANTO EOLICO "TORRETAGGIORE" DA 99 MW</b> Comuni di Torremaggiore e San Paolo di Civitate (FG)	
Foglio: <b>WTG04 - PLANIMETRIE</b>	
N. Foglio: <b>T09.4.A</b>	
N. Tavola: <b>WTG04_PLANIMETRIA_02</b>	
Scala: <b>1:500</b>	
<small>È VIETATA LA RIPRODUZIONE DI QUESTO DOCUMENTO SENZA PREVENTIVA AUTORIZZAZIONE SCRITTA DELLA MONTANA SPA.</small>	

# wtg04




- LEGENDA**
- Viabilità esistente
  - Allargamento viabilità esistente
  - Viabilità di accesso alla piazzola - Nuovo tracciato
  - Allargamento viabilità di accesso alla piazzola - Nuovo tracciato
  - Fabbricati
  - Rilevato
  - Scavo
  - Aree temporanee per montaggio pale
  - Aree piazzole in fase di esercizio

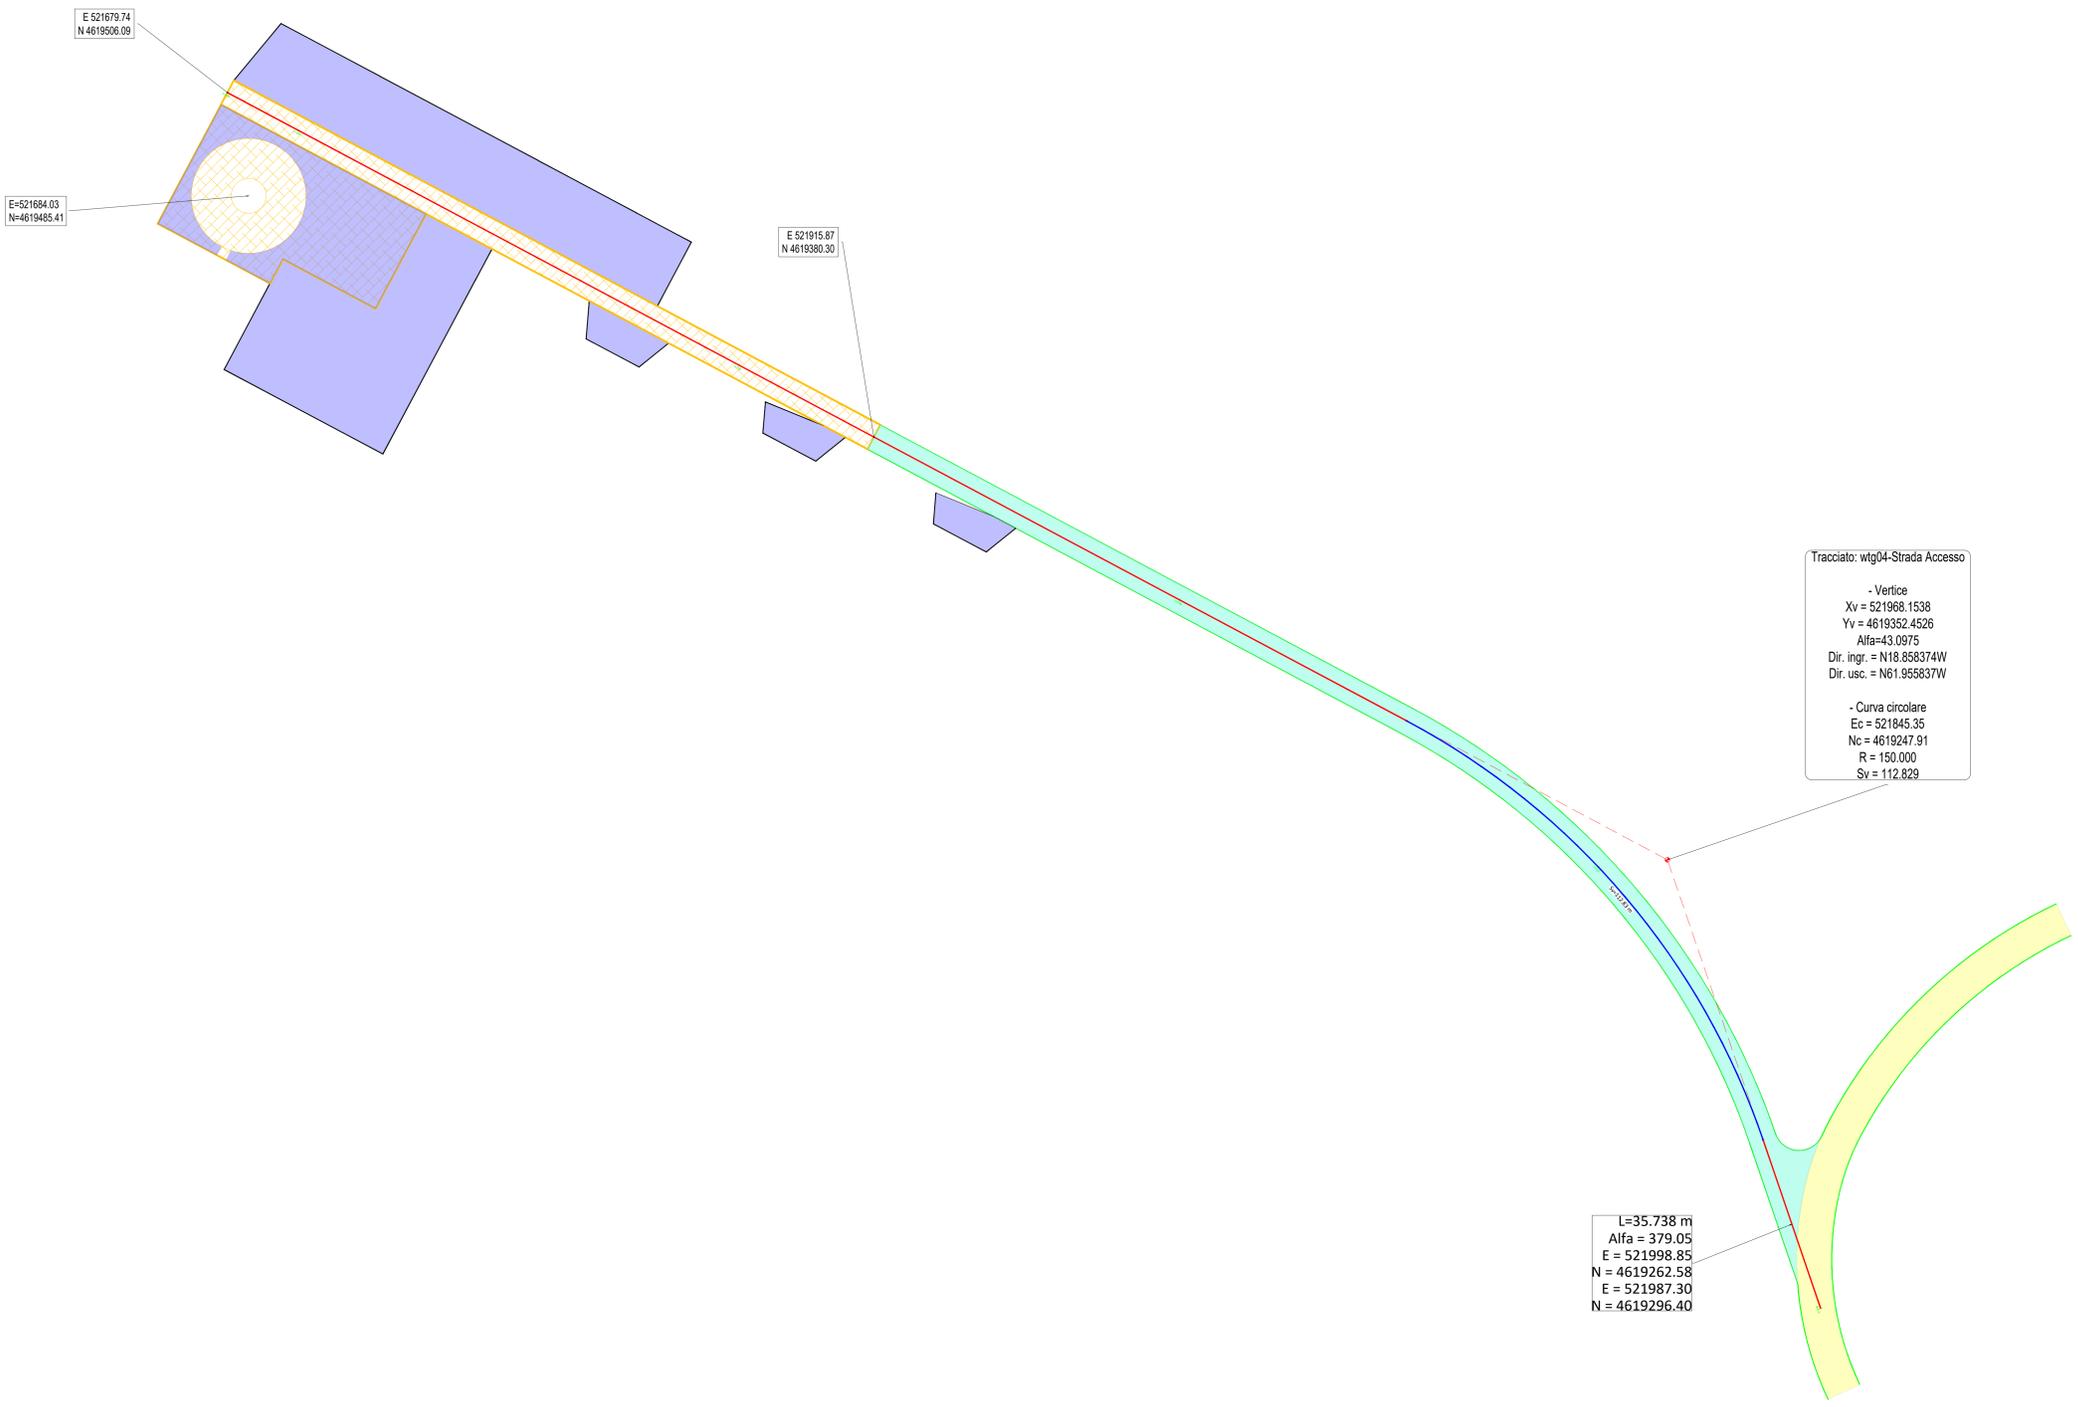


Tracciato: wtg04-Strada Accesso

- Vertice  
Xv = 521968.1538  
Yv = 4619352.4526  
Alfa=43.0975  
Dir. ingr. = N18.858374W  
Dir. usc. = N61.956837W
- Curva circolare  
Ec = 521845.35  
Nc = 4619247.91  
R = 150.000  
Sv = 112.829

L=35.738 m  
Alfa = 379.05  
E = 521998.85  
N = 4619262.58  
E = 521987.30  
N = 4619296.40

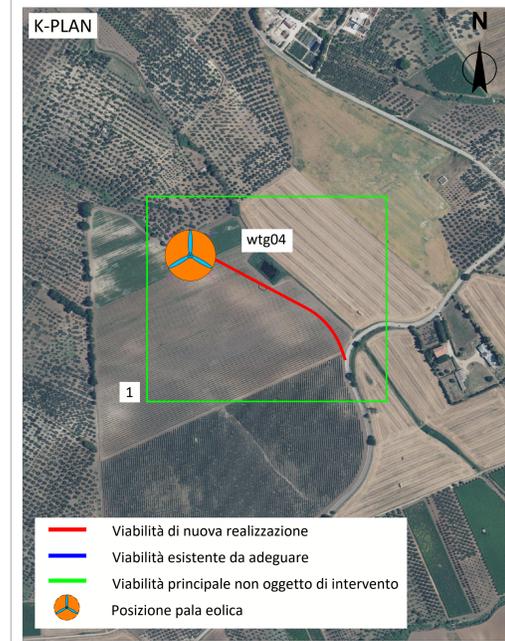

**NOTA**  
Le tavole sono realizzate utilizzando come fonti: il DTM della regione Puglia e la foto aerea tratta da © 2023 Microsoft Corporation © 2023 Maxar ©CNES (2023) Distribution Airbus DS.  
In fase esecutiva sarà necessario il rilievo topografico della zona di interesse.

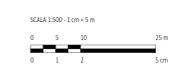

1					
REV.	DESCRIZIONE	DATA	CONTROL.	APPROV.	DATA

**Montana**

Montana S.p.A. - Via Salaria, 1000 - 00198 Roma (RM) - Tel. 06/49811111  
 Montana Energy Services S.p.A. - Via Salaria, 1000 - 00198 Roma (RM) - Tel. 06/49811111  
 Montana Energy Services S.p.A. - Via Salaria, 1000 - 00198 Roma (RM) - Tel. 06/49811111

**REPSOL GAUDE S.R.L.**  
 Via Michele Mercati, 39 - 00137, Roma (RM)  
 C.F. 17297410007

Progetto: **IMPIANTO EOLICO "TORREMAGGIORE" DA 99 MW**  
 Comuni di Torremaggiore e San Paolo di Civitate (FG)

Foglio: **WTG04 - PLANIMETRIE** n. Foglio: **T09.4.B**

n. M.: WTG04\_PLANIMETRIA\_02 Scala: 1:500

E' vietata la riproduzione di questo documento senza preventiva autorizzazione scritta della Montana SPA.