


Legenda

- Progetto
- Terreno esistente

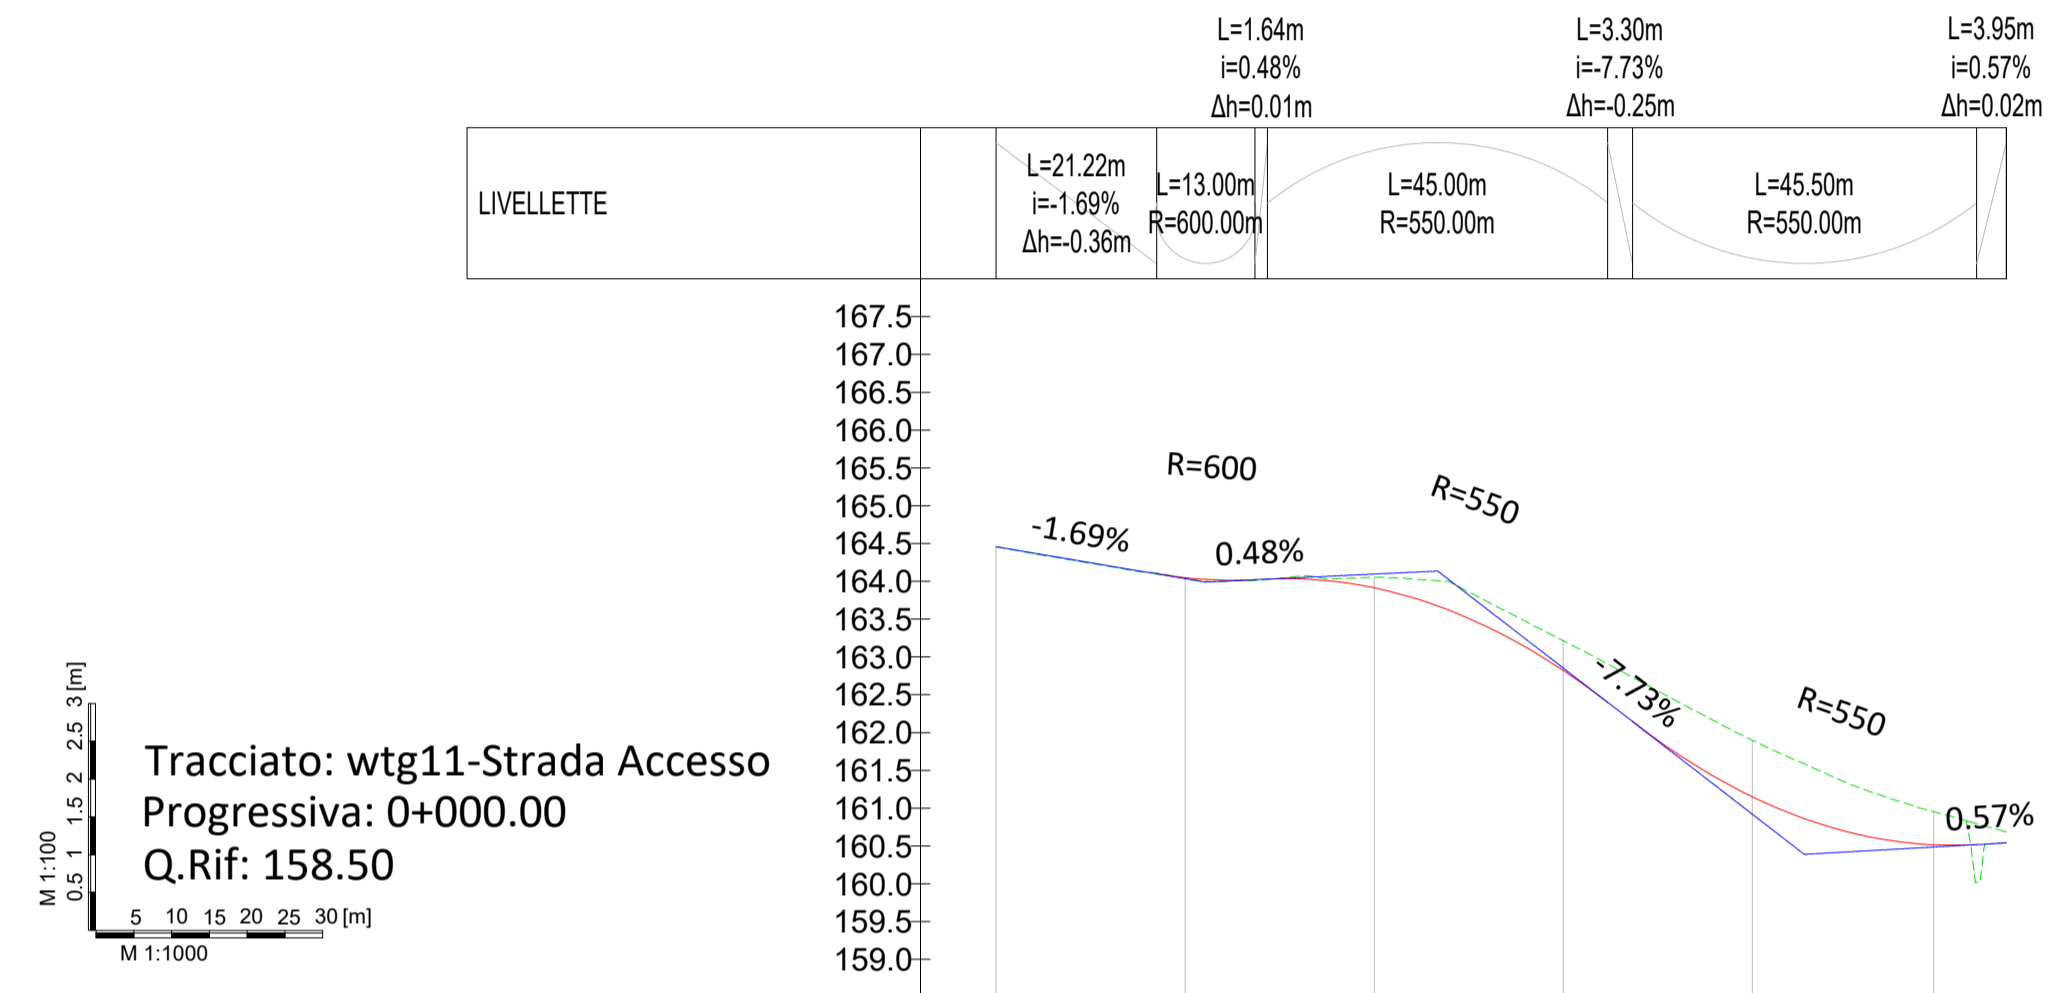

N° SEZIONE	1	2	3	4	5	6
DIST. PROGRESSIVE	0+000.00	0+025.00	0+050.00	0+075.00	0+100.00	0+124.00
DIST. PARZIALI		25.00	25.00	25.00	25.00	24.00
QUOTE PROGETTO	164.46	164.05	163.91	162.82	161.15	160.52
QUOTE TERRENO	164.46	164.04	164.05	163.21	161.90	160.95
DIFFERENZA QUOTE	0.00	-0.01	0.14	0.39	0.75	0.44
ANDAMENTO PLANIMETRICO	L=8.94m R=80.00m Lrett=15.85m		L=74.85m R=120.00m		Lrett=12.38m	
ETTOMETRICHE	00	00	00	00	01	01 01

REV.	DESCRIZIONE	DESIGN.	CONTROL.	APPROV.	DATA
0					02/2024

Montana S.p.A.
 Via Carlo Azeglio 16
 20133 Milano
 Tel. +39 02 54138173
 Fax +39 02 54129800
 www.montanaspa.com
 Milano | Padova | Roma | Bologna | Palermo | Cagliari | Bari | Salerno

Committente: **REPSOL GAUDE S.R.L.**
 Via Michele Mercati, 39 - 00197, Roma (RM)
 C.F. 17292741000

Progettisti: **ING. LAURA CONTI**
 iscritta all'Ordine degli Ingegneri della Provincia di Pavia al n. 1726

Oggetto: **IMPIANTO EOLICO "TORREMAGGIORE" DA 99 MW**
 Comuni di Torremaggiore e San Paolo di Civitate (FG)

Tavola: **WTG11 - PROFILO LONGITUDINALE** N. Tav: **T10.10**

Ni. Ri: **WTG11-STRADA-PROFILO ALTIMETRICO E SEZIONI TRASVERSALI** Scala: **1:100/1:1000**

È VIETATA LA RIPRODUZIONE DI QUESTO DOCUMENTO SENZA PREVENTIVA AUTORIZZAZIONE SCRITTA DELLA MONTANA SPA