


# Legenda

- Progetto
- Terreno esistente

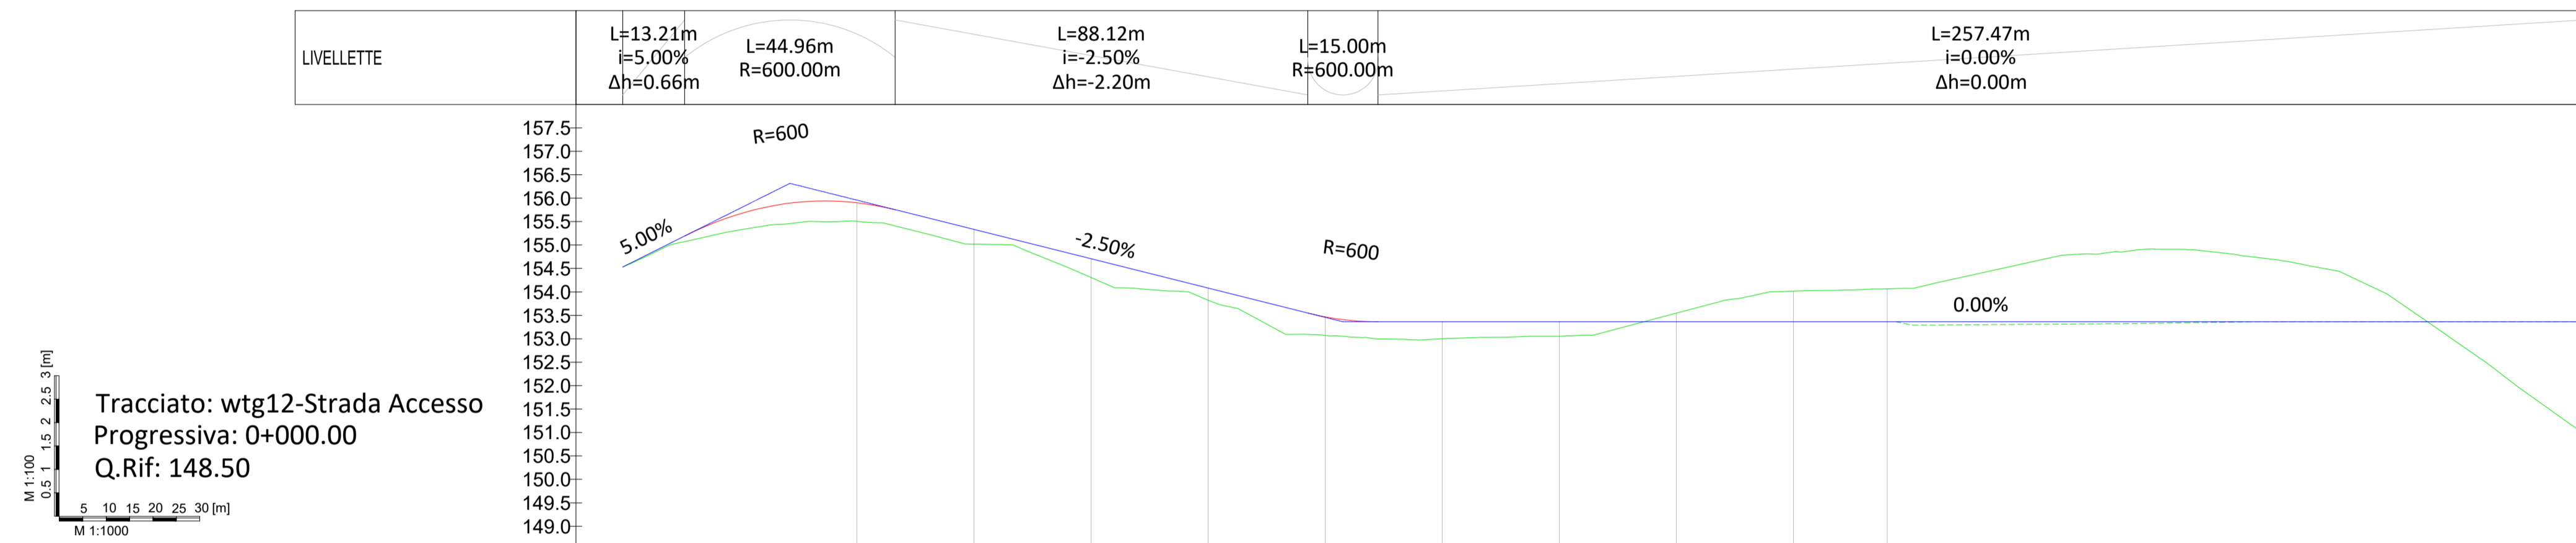

Tracciato: wtg12-Strada Accesso  
 Progressiva: 0+000.00  
 Q.Rif: 148.50

N° SEZIONE	1	2	3	4	5	6	7	8	9	10														
DIST. PROGRESSIVE	0+050.00	0+075.00	0+100.00	0+125.00	0+150.00	0+175.00	0+200.00	0+225.00	0+250.00	0+270.00														
DIST. PARZIALI		25.00	25.00	25.00	25.00	25.00	25.00	25.00	25.00	20.00														
QUOTE PROGETTO	-155.90	-155.33	-154.71	-154.08	-153.47	-153.36	-153.36	-153.36	-153.36	-153.36														
QUOTE TERRENO	-155.50	-155.02	-154.31	-153.82	-153.07	-153.00	-153.06	-153.55	-154.02	-154.06														
DIFFERENZA QUOTE	-0.40	-0.31	-0.40	-0.26	-0.40	-0.36	-0.31	-0.19	0.65	0.70														
ANDAMENTO PLANIMETRICO	L=104.49m R=150.00m		Lrett=104.26m				L=40.57m R=150.00m		Lrett=150.88m															
ETTOMETRICHE	00	00	00	00	01	01	01	01	01	01	02	02	02	02	02	02	03	03	03	03	03	03	04	04

REV.	DESCRIZIONE	DESIGN.	CONTROL.	APPROV.	DATA
0					02/2024

Montana SpA  
 Via Carlo Azeglio 6  
 20143 Milano  
 Tel: +390254188173  
 Fax: +390254228989  
 www.montanaspa.com  
 Milano | Padova | Roma | Napoli | Bari | Catania

Comittente: **REPSOL GAUDE S.R.L.**  
 Via Michele Mercati, 39 - 00197, Roma (RM)  
 C.F. 17292741000

Progettista: **ING. LAURA CONTI**  
 iscritta all'Ordine degli Ingegneri della Provincia di Pavia al n. 1726

Oggetto: **IMPIANTO EOLICO "TORREMAGGIORE" DA 99 MW**  
 Comuni di Torremaggiore e San Paolo di Civitate (FG)

Tavola: **WTG12 - PROFILO LONGITUDINALE** N. Tav: **T10.11**

Ni. di: **WTG12-STRADA-PROFILO ALTIMETRICO E SEZIONI TRASVERSALI\_02** Scala: **1:100/1:1000**

È VIETATA LA RIPRODUZIONE DI QUESTO DOCUMENTO SENZA PREVENTIVA AUTORIZZAZIONE SCRITTA DELLA MONTANA SPA