



# Legenda

- Progetto
- Terreno esistente

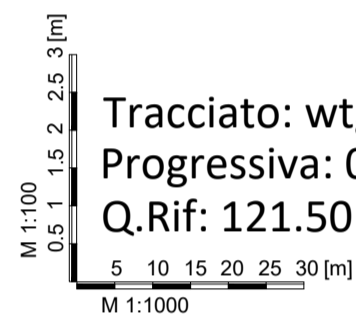

Tracciato: wtg14-Strada Accesso  
 Progressiva: 0+152.95  
 Q.Rif: 121.50

LIVELLETTE	L=18.75m i=-0.77% Δh=-0.14m	L=9.64m R=600.00m	L=150.43m i=0.84% Δh=1.26m	L=5.01m R=600.00m	L=236.26m i=0.00% Δh=0.00m
------------	-----------------------------------	----------------------	----------------------------------	----------------------	----------------------------------

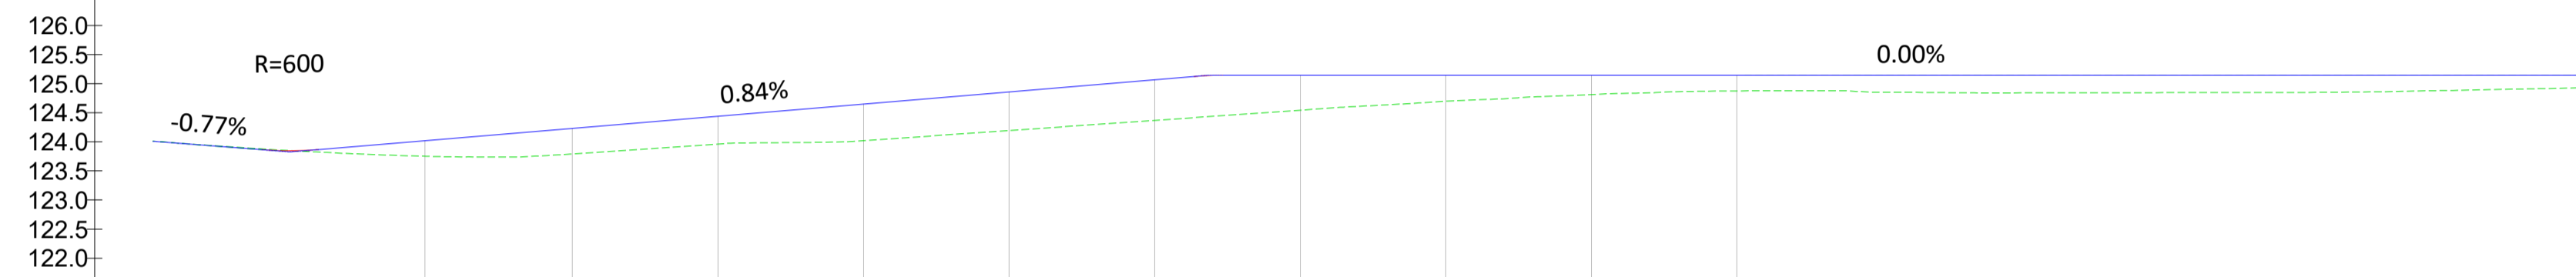

N° SEZIONE		1	2	3	4	5	6	7	8	9	10																							
DIST. PROGRESSIVE		0+198.66	0+225.00	0+250.00	0+275.00	0+300.00	0+325.00	0+350.00	0+375.00	0+400.00	0+425.00																							
DIST. PARZIALI			25.34	25.00	25.00	25.00	25.00	25.00	25.00	25.00	25.00																							
QUOTE PROGETTO		124.02	124.23	124.44	124.65	124.86	125.07	125.14	125.14	125.14	125.14																							
QUOTE TERRENO		123.75	123.79	123.96	124.02	124.19	124.37	124.54	124.70	124.81	124.87																							
DIFFERENZA QUOTE		-0.27	-0.44	-0.48	-0.63	-0.66	-0.70	-0.60	-0.44	-0.33	-0.27																							
ANDAMENTO PLANIMETRICO		L=77.63m R=50.00m		Lrett=112.71m				L=71.15m R=150.00m		Lrett=158.61m																								
ETOMETRICHE		01	01	01	02	02	02	02	02	02	02	03	03	03	03	03	03	03	03	04	04	04	04	04	04	04	04	04	05	05	05	05	05	05

0		TRM	EL	CC	02/2024
REV.	DESCRIZIONE	DISGN.	CONTR.	APPROV.	DATA

Montana S.p.A.  
Via Carlo Azeglio 6  
20143 Milano  
Membro Iscritto CCI - Brescia - Palermo - Cagliari - Roma - Salerno

Tel: +390254138173  
Fax: +390254129809  
www.montana.com

PAVIA 20124070106  
CIS/SC/00000004

**REPSOL GAUDE S.R.L.**  
 Via Michele Mercati, 39 - 00197, Roma (RM)  
 C.F. 17292741000

Progettista:  
ING. LAURA CONTI  
iscritta all'Ordine degli Ingegneri della Provincia di Pavia al n. 1726

**IMPIANTO EOLICO "TORREMAGGIORE" DA 99 MW**  
 Comuni di Torremaggiore e San Paolo di Civitate (FG)

Tavola  
**WTG14 - PROFILO LONGITUDINALE**

N. Tav.  
**T10.12**

Ni. Nl. WTG14-STRADA-PROFILO ALTIMETRICO E SEZIONI TRASVERSALI\_02 Scala 1:100/1:1000

È VIETATA LA RIPRODUZIONE DI QUESTO DOCUMENTO SENZA PREVENTIVA AUTORIZZAZIONE SCRITTA DELLA MONTANA SPA