


Legenda

- Progetto
- Terreno esistente

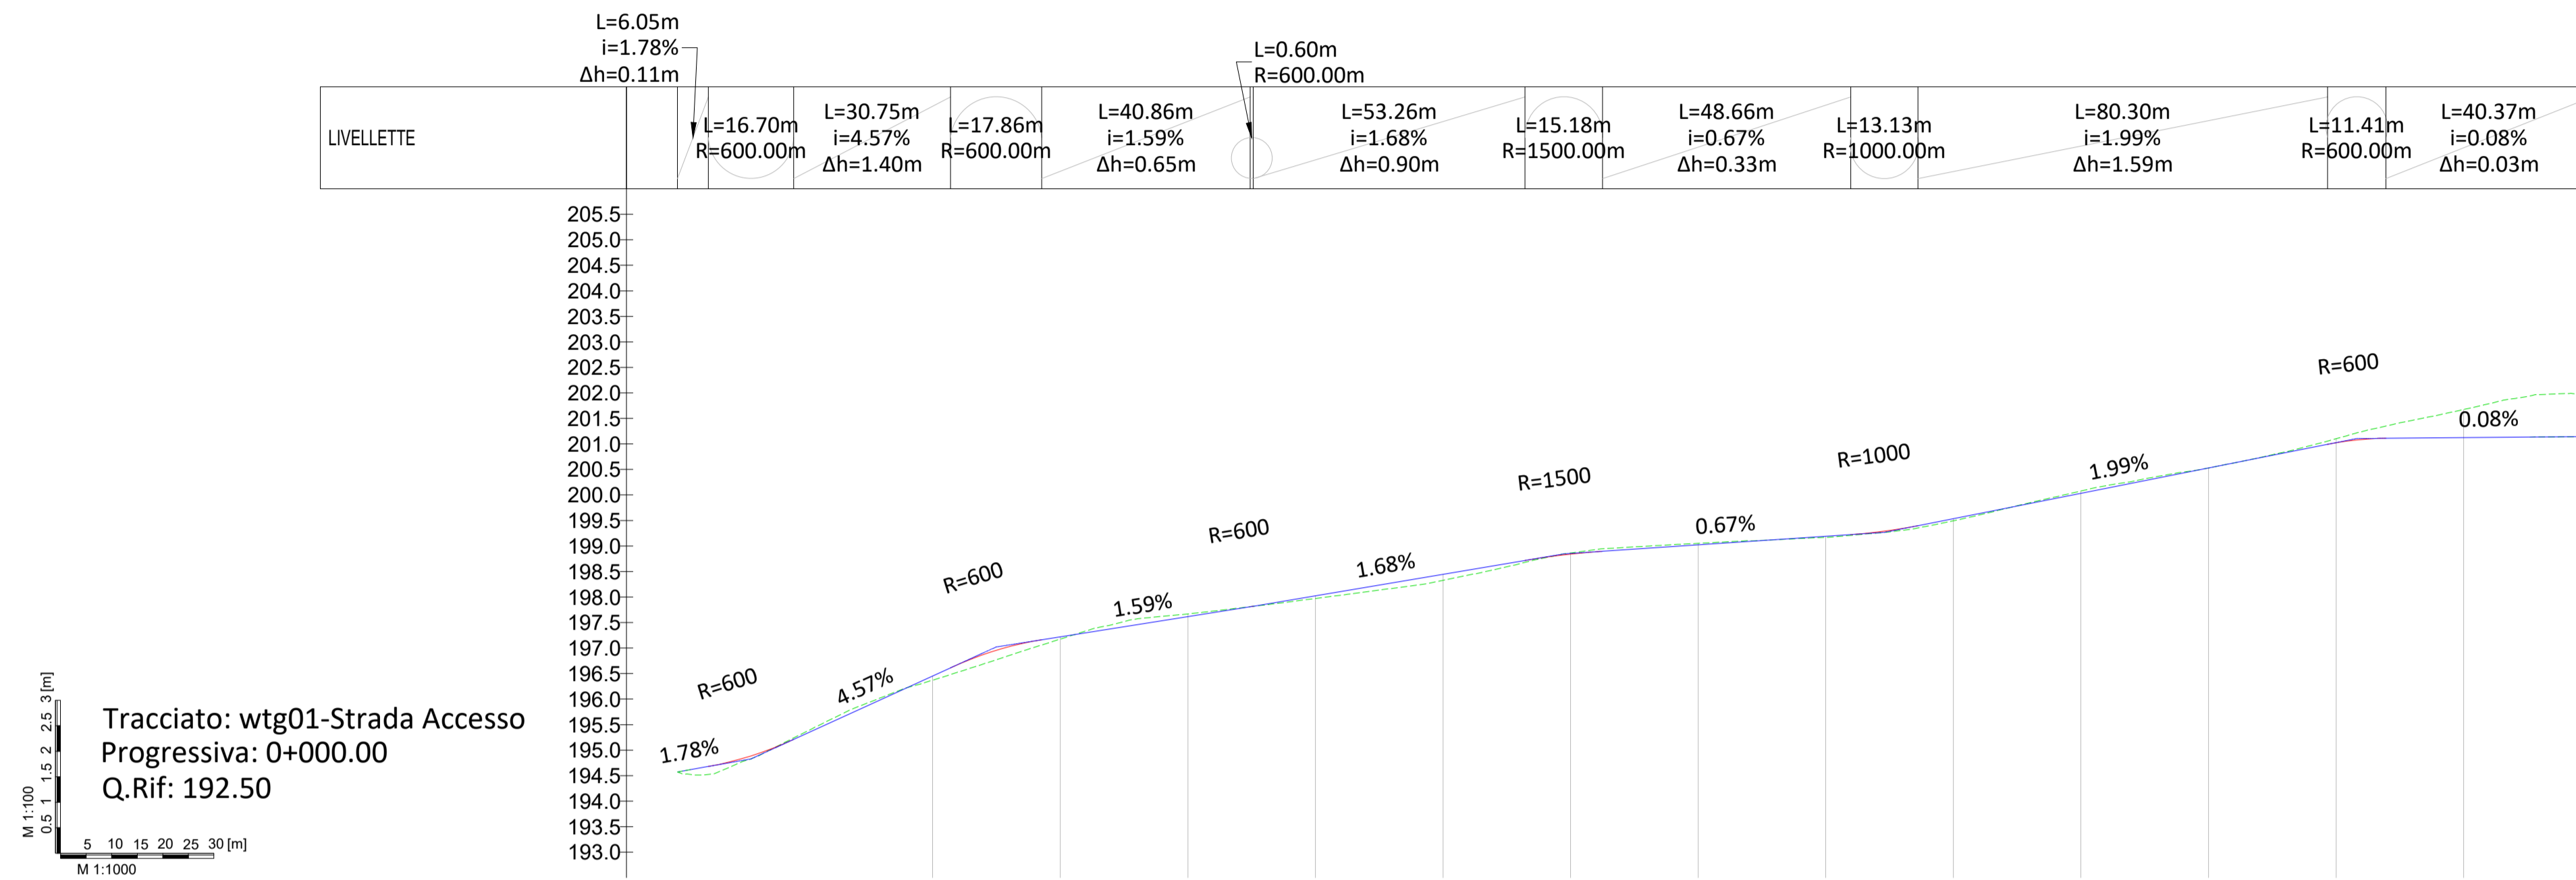

Tracciato: wtg01-Strada Accesso
 Progressiva: 0+000.00
 Q.Rif: 192.50

N° SEZIONE	1	2	3	4	5	6	7	8	9	10	11	12	13							
DIST. PROGRESSIVE	0+050.00	0+075.00	0+100.00	0+125.00	0+150.00	0+175.00	0+200.00	0+225.00	0+250.00	0+275.00	0+300.00	0+325.00	0+350.00							
DIST. PARZIALI		25.00	25.00	25.00	25.00	25.00	25.00	25.00	25.00	25.00	25.00	25.00	25.00							
QUOTE PROGETTO	196.45	197.22	197.62	198.03	198.45	198.84	199.02	199.19	199.54	200.03	200.53	201.02	201.12							
QUOTE TERRENO	196.37	197.18	197.67	198.03	198.33	198.86	199.05	199.17	199.49	200.08	200.53	201.10	201.67							
DIFFERENZA QUOTE	-0.08	-0.04	0.05	-0.05	-0.12	0.02	0.03	-0.02	-0.04	0.05	0.00	0.08	0.55							
ANDAMENTO PLANIMETRICO	Lrett=283.39m											L=80.82m R=55.00m	Lrett=10.92m							
ETTometriche	00	00	00	00	00	01	01	01	01	01	02	02	02	02	02	03	03	03	03	03

0		TRM	EL	CC	02/2024
REV.	DESCRIZIONE	DISEGN.	CONTROL.	APPROV.	DATA

Montana S.p.A.
Via Carlo Azeglio 16
20143 Milano

Tel. +390254138173
Fax +390254228989
www.montanaitalia.com

Milano | Inverigo (CO) | Brescia | Palermo | Cagliari | Roma | Sassari

Comittente

REPSOL GAUDE S.R.L.
Via Michele Mercati, 39 - 00197, Roma (RM)
C.F. 17292741000

Progettisti

ING. LAURA CONTI
iscritta all'Ordine degli Ingegneri della Provincia di Pavia al n. 1726

Oggetto

IMPIANTO EOLICO "TORREMAGGIORE" DA 99 MW
Comuni di Torremaggiore e San Paolo di Civitate (FG)

Tavola

WTG01 - PROFILO LONGITUDINALE

N. Tav.

T10.1

Ni. Nl. WTG01-STRADA-PROFILO ALTIMETRICO E SEZIONI TRASVERSALI Scala 1:100/1:1000

È VIETATA LA RIPRODUZIONE DI QUESTO DOCUMENTO SENZA PREVENTIVA AUTORIZZAZIONE SCRITTA DELLA MONTANA SPA