
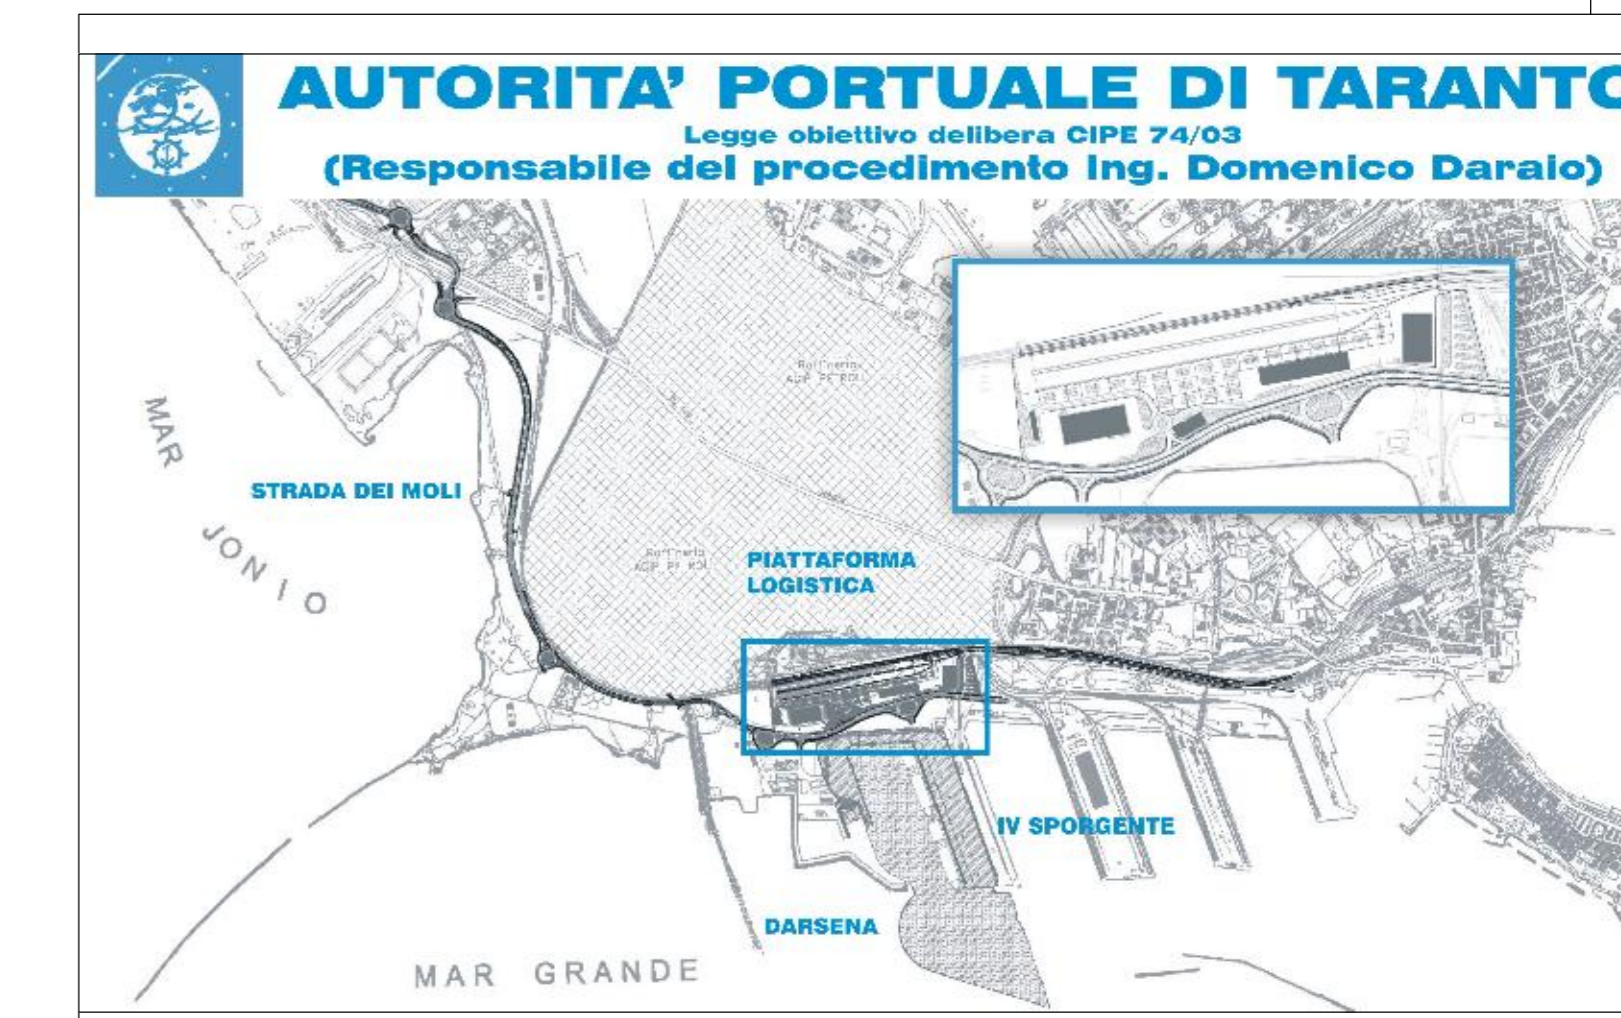


- Inerbimento
 - Sj - *Spartium junceum*
 - Cm - *Cistus monspeliensis*
 - Ci - *Cistus incanus*
 - Ra - *Rhamnus alaternus*
 - Pi - *Phillyrea latifolia*
 - Ph - *Pinus halepensis*
 - Jp - *Juniperus phoenicea*
 - Tipologico
-
- Viabilità esistente
 - Viabilità in progetto

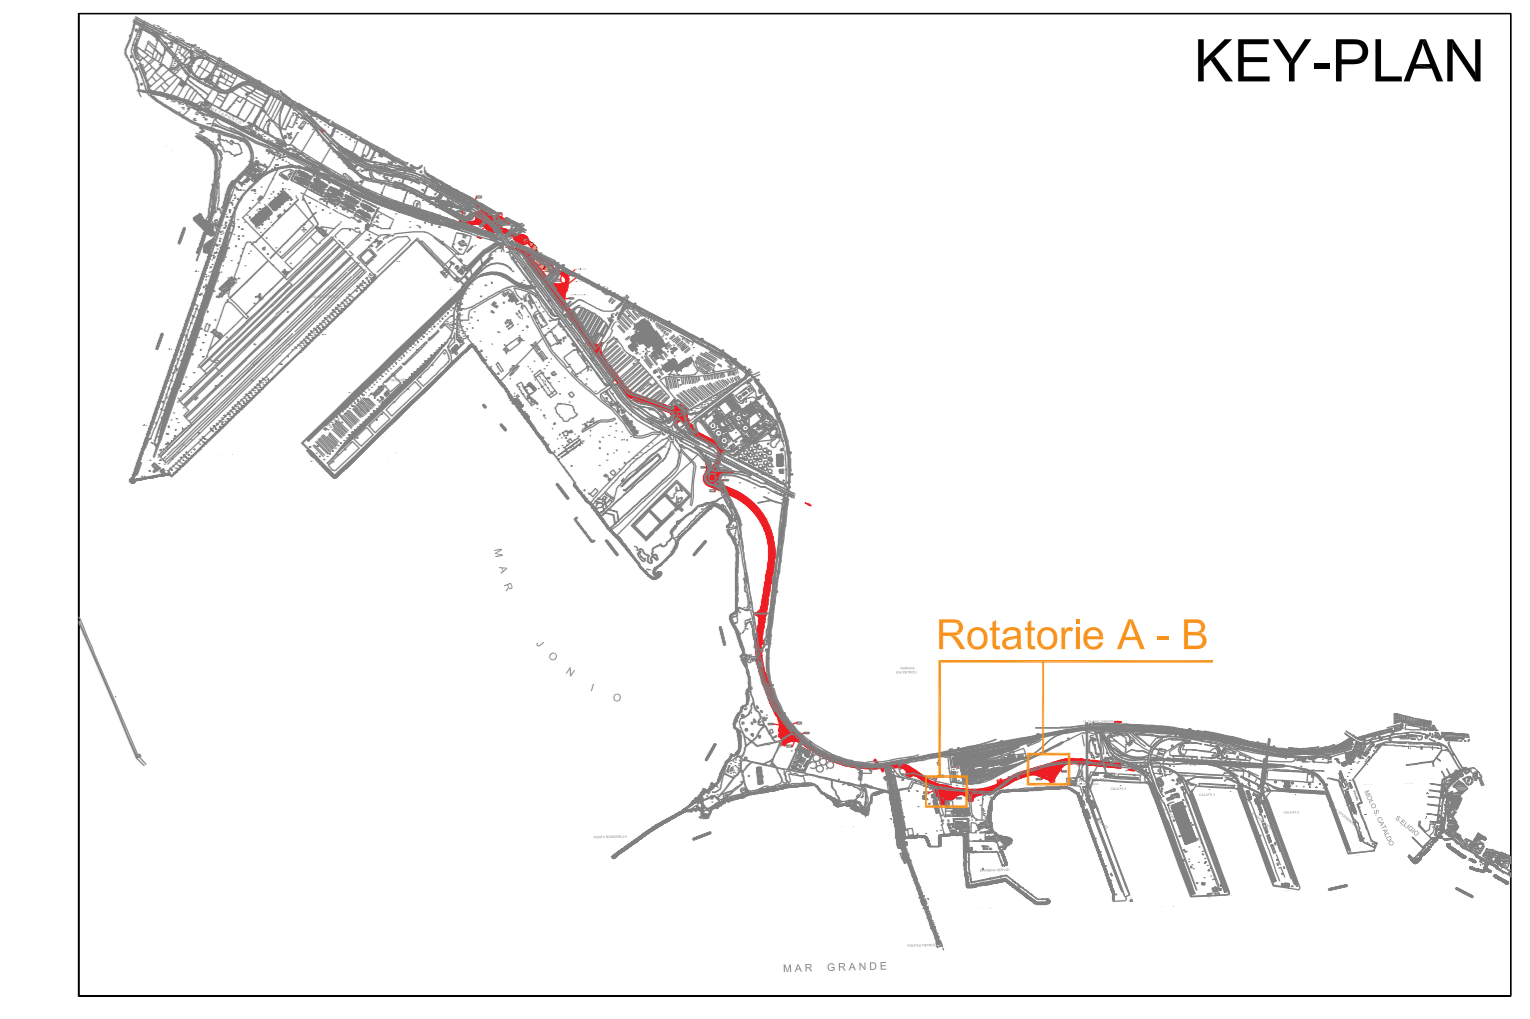

SOCIETA' DI PROGETTO: TARANTO LOGISTICA S.p.A.		AUTORITA' PORTUALE TARANTO	
PIASTRA PORTUALE DI TARANTO		PROGETTO DEFINITIVO STRADA DEI MOLLI OPERE A VERDE Interventi puntuali: rotatorie (piante e sezioni)	
Nome/Sp. DIAGRAMMI_SBL01.dwg	Data 29-09-2009	Firma ordinabile L. Fiumi	P.L. Coord. ING. G. Orazio
Direzione marittima	Direzione marittima	Disegnato	Verificato
Approvato		Approvato	
PROGETTO SINA Consorzio Progetti		123-700 D. I. A.G.E. A. 1.1.1.	
PROGETTO SINA Consorzio Progetti		Prof. Arch. Pier Luigi CARCI	