


Legenda

- Progetto
- Terreno esistente

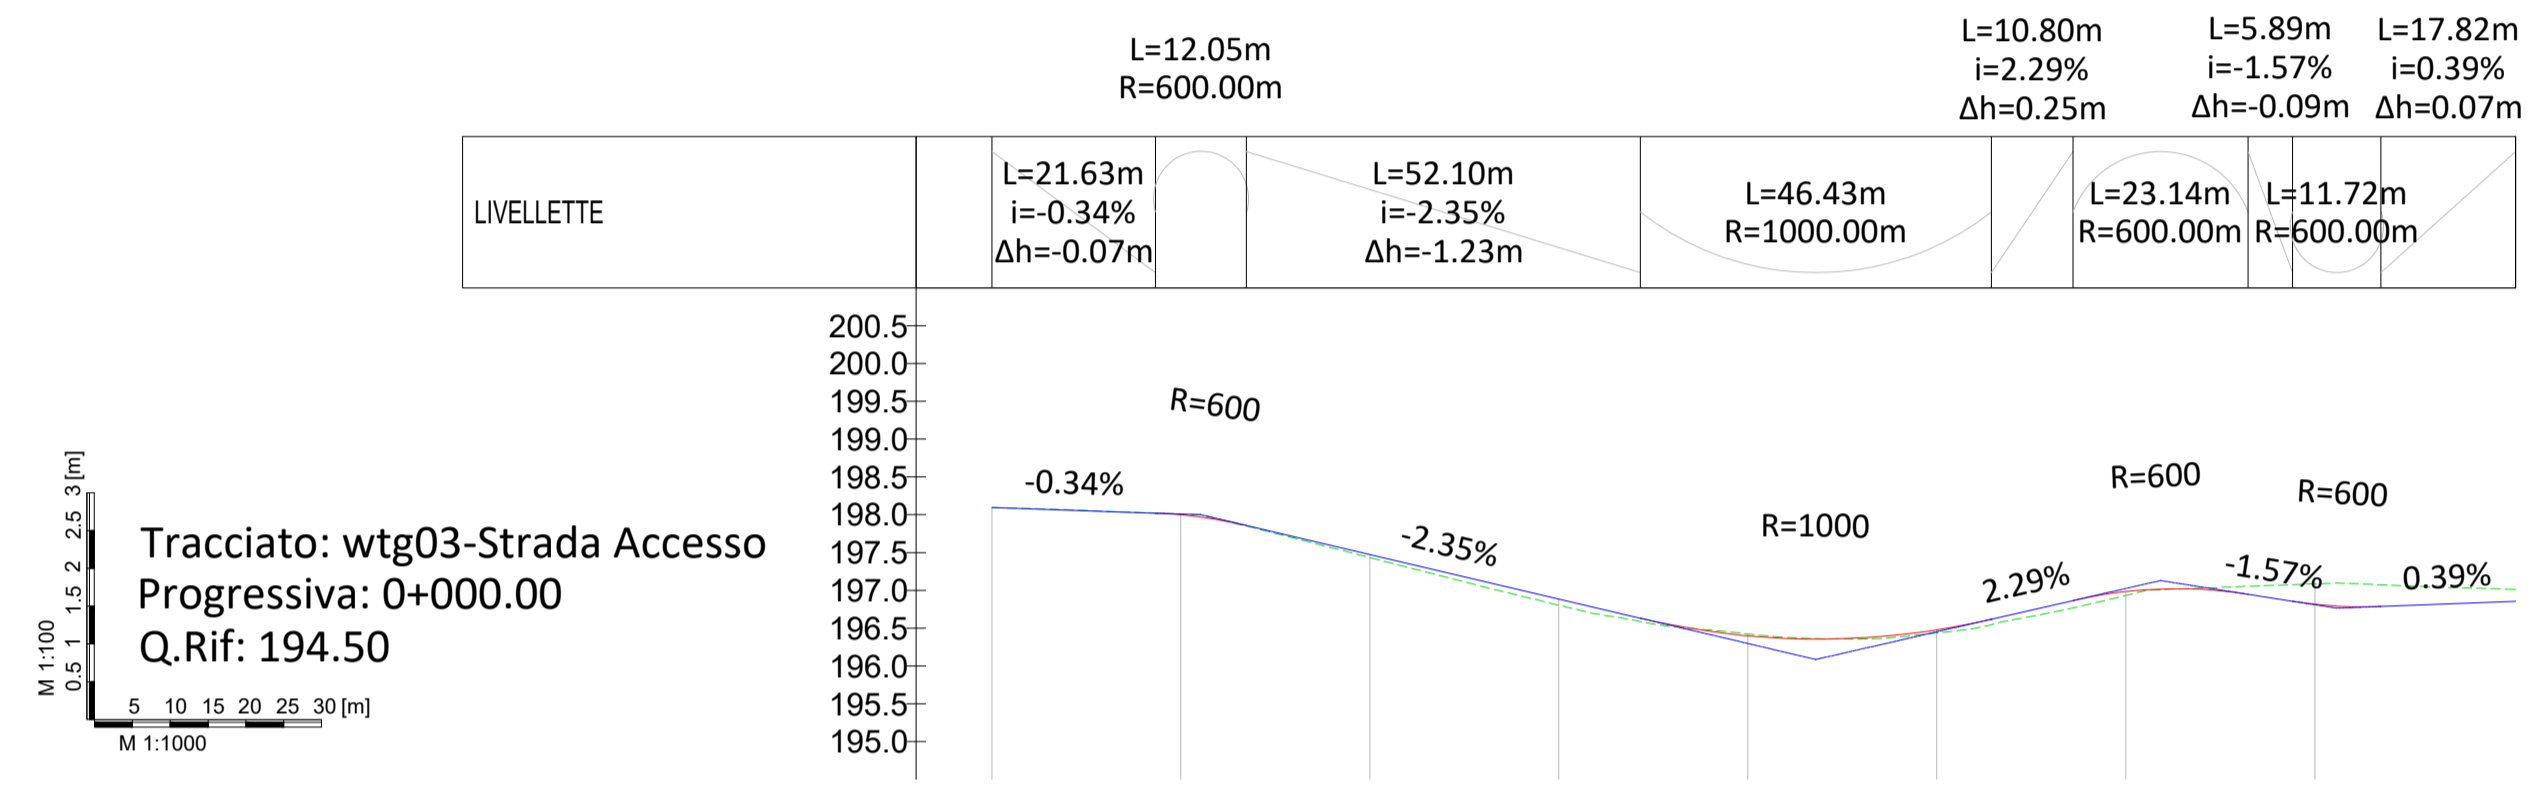

N° SEZIONE	1	2	3	4	5	6	7	8
DIST. PROGRESSIVE	0+000.00	0+025.00	0+050.00	0+075.00	0+100.00	0+125.00	0+150.00	0+175.00
DIST. PARZIALI		25.00	25.00	25.00	25.00	25.00	25.00	25.00
QUOTE PROGETTO	198.10	198.00	197.47	196.89	196.40	196.48	196.98	196.82
QUOTE TERRENO	198.10	198.01	197.43	196.80	196.42	196.43	196.93	197.09
DIFFERENZA QUOTE	0.00	0.01	-0.04	-0.08	0.02	-0.04	-0.05	0.27
ANDAMENTO PLANIMETRICO	L=3.18m R=100.00m L=51.69m R=35.00m Lrett=74.58m Lrett=22.18m Lrett=49.95m							
ETTOMETRICHE								

0				EL	EC	02/2024
REV.	DESCRIZIONE	DISEGN.	CONTROL.	APPROV.		DATA

Montana S.p.A.
 Via Carlo Azeglio 6
 20143 Milano
 Tel +39025418173
 Fax +39025429889
 www.montanaitalia.com
 Milano | Padova | Roma | Bologna | Palermo | Cagliari | Bari | Salerno

Committente: **REPSOL GAUDE S.R.L.**
 Via Michele Mercati, 39 - 00197, Roma (RM)
 C.F. 17292741000

Progettisti: **ING. LAURA CONTI**
 iscritta all'Ordine degli Ingegneri della Provincia di Pavia al n. 1726

Oggetto: **IMPIANTO EOLICO "TORREMAGGIORE" DA 99 MW**
 Comuni di Torremaggiore e San Paolo di Civitate (FG)

Tavola: **WTG03 - PROFILO LONGITUDINALE** N. Tav: **T10.3**

Ni. N.: **WTG03-STRADA-PROFILO ALTIMETRICO E SEZIONI TRASVERSALI** Scala: **1:100/1:1000**

È VIETATA LA RIPRODUZIONE DI QUESTO DOCUMENTO SENZA PREVENTIVA AUTORIZZAZIONE SCRITTA DELLA MONTANA SPA