


Legenda

- Progetto
- Terreno esistente

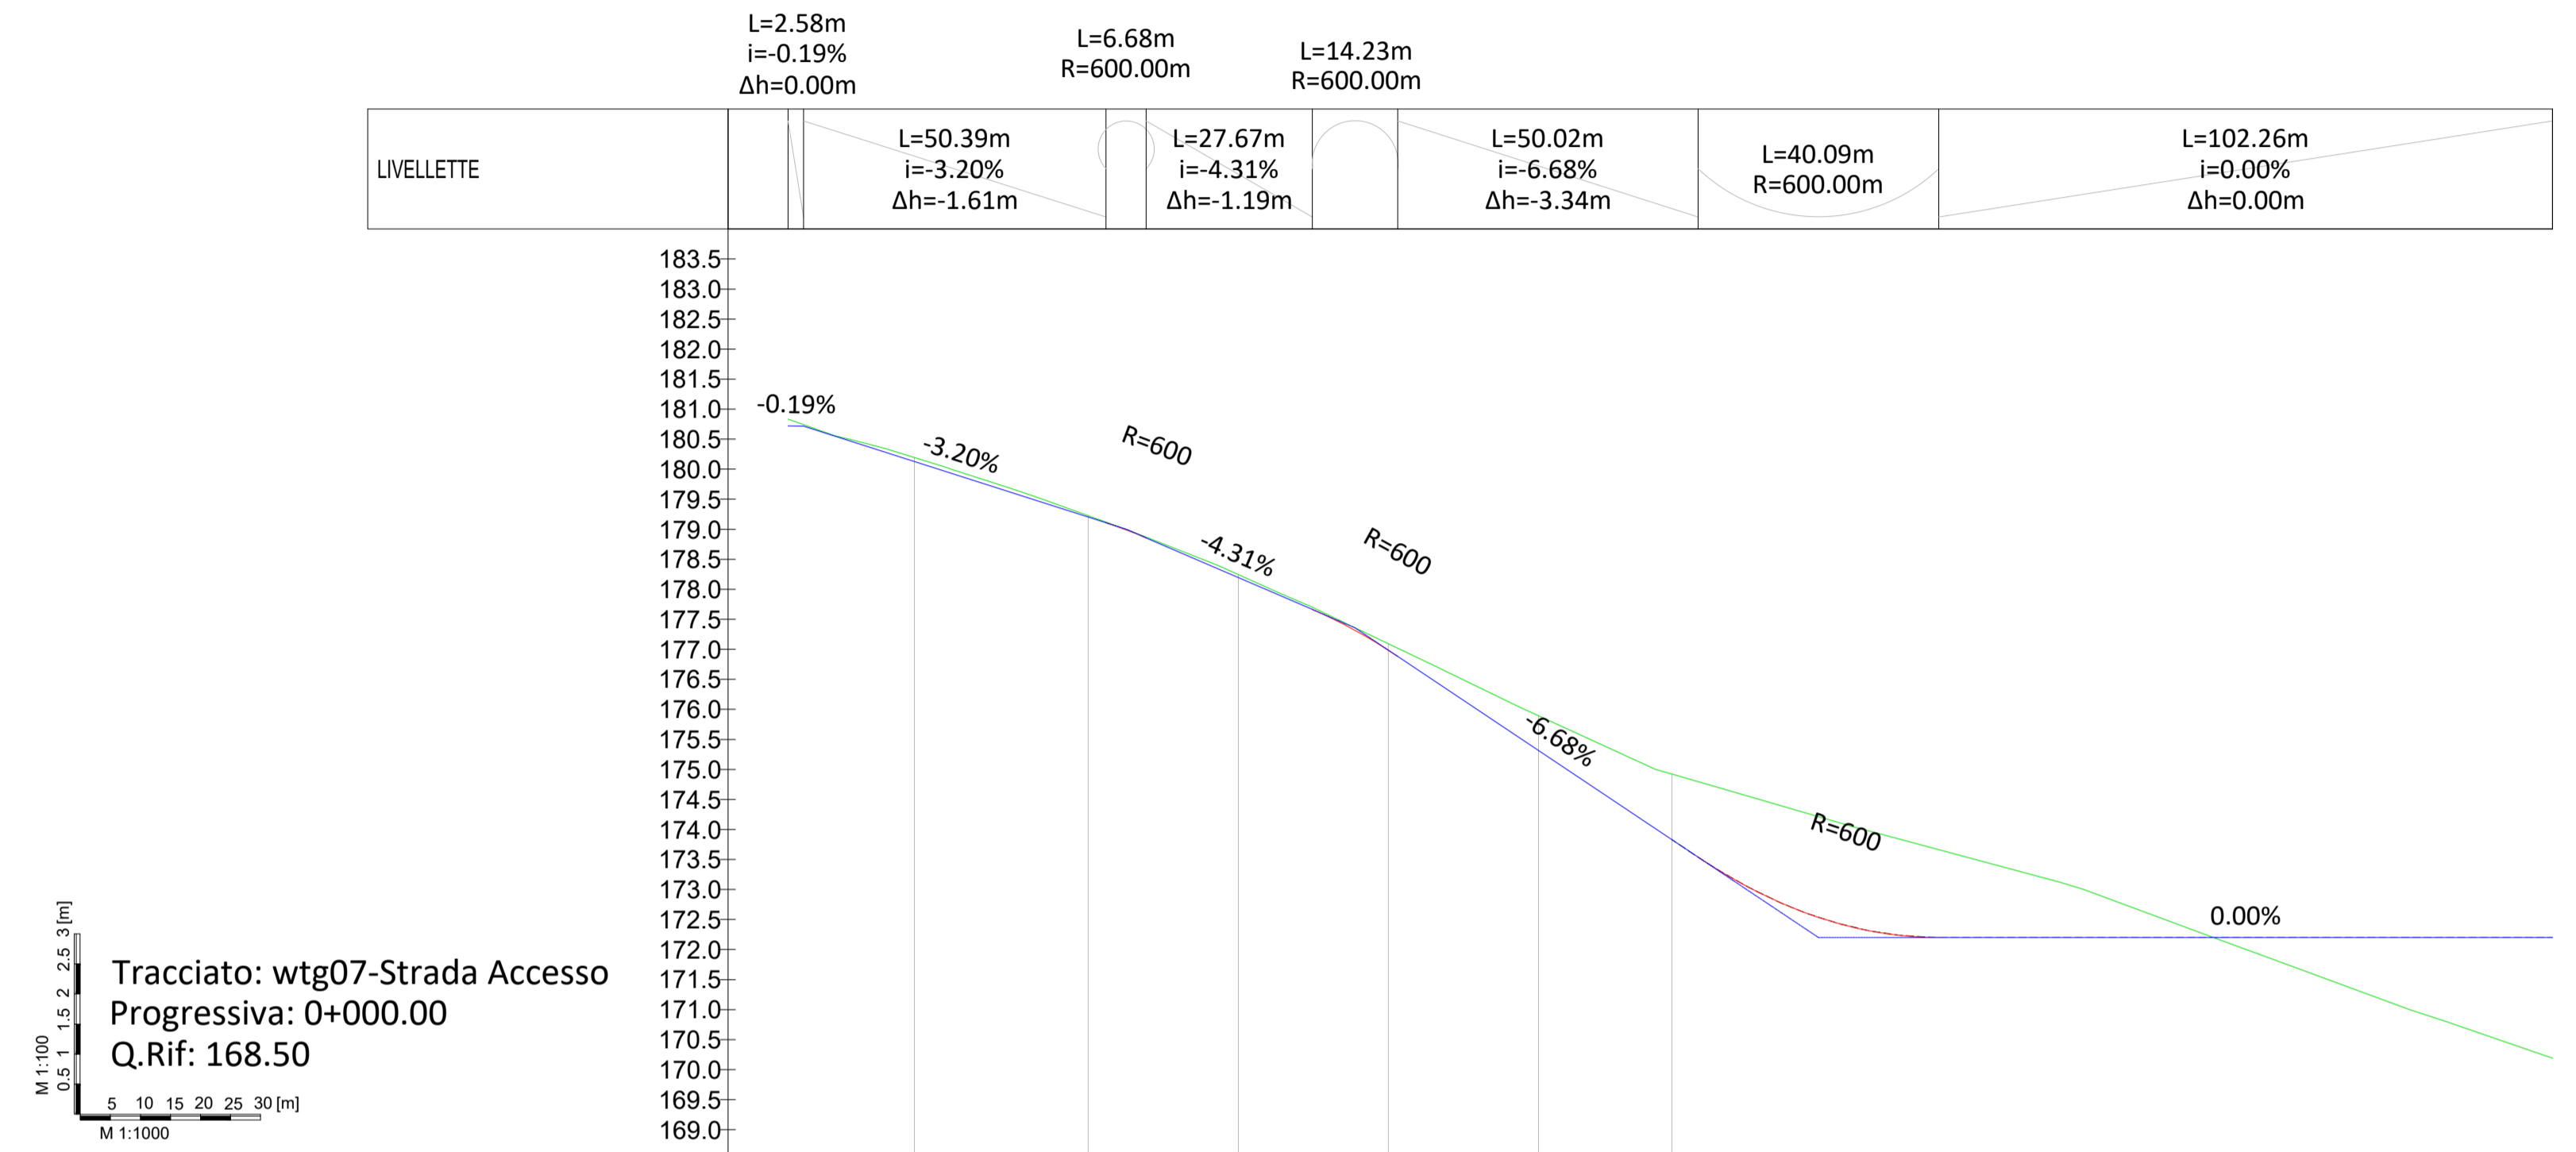

Tracciato: wtg07-Strada Accesso
 Progressiva: 0+000.00
 Q.Rif: 168.50

N° SEZIONE	1	2	3	4	5	6
DIST. PROGRESSIVE	0+021.05	0+050.00	0+075.00	0+100.00	0+125.00	0+147.22
DIST. PARZIALI	28.95	25.00	25.00	25.00	22.22	
QUOTE PROGETTO	-180.13	-179.20	-178.19	-176.98	-175.32	-173.83
QUOTE TERRENO	-180.19	-179.23	-178.24	-177.09	-175.89	-174.92
DIFFERENZA QUOTE	0.07	0.02	0.05	0.11	0.58	1.09
ANDAMENTO PLANIMETRICO	L=31.51m R=1000000.00m					
ETTOMETRICHE	Lrett=81.46m		Lrett=34.25m		Lrett=146.71m	

REV.	DESCRIZIONE	DESIGN.	CONTROL.	APPROV.	DATA
0			EL	EC	02/2024



Montana S.p.A.
 Via Carlo Azeglio 6
 20145 Milano

Tel: +390254188173
 Fax: +390254129889
 www.montanaspa.com

PAVA 0204070206
 C.S.02.00000004

Milano | Udine | Vicenza | Padova | Bologna | Roma | Salerno

Committente: **REPSOL GAUDE S.R.L.**
 Via Michele Mercati, 39 - 00197, Roma (RM)
 C.F. 17292741000

Progettisti: **ING. LAURA CONTI**
 iscritta all'Ordine degli Ingegneri della Provincia di Pavia al n. 1726

Oggetto: **IMPIANTO EOLICO "TORREMAGGIORE" DA 99 MW**
 Comuni di Torremaggiore e San Paolo di Civitate (FG)

Tavola: **WTG07 - PROFILO LONGITUDINALE** N. Tav: **T10.7**

Ni. di: **WTG07-STRADA-PROFILO ALTIMETRICO E SEZIONI TRASVERSALI DWG_02** Scala: **1:100/1:1000**

È VIETATA LA RIPRODUZIONE DI QUESTO DOCUMENTO SENZA PREVENTIVA AUTORIZZAZIONE SCRITTA DELLA MONTANA SPA