


Legenda

- Progetto
- Terreno esistente

LIVELLETTE	L=23.51m i=3.75% Δh=0.88m	L=33.51m R=600.00m	L=100.33m i=-1.84% Δh=-1.85m	L=78.03m R=600.00m	L=23.73m i=11.24% Δh=2.67m	L=66.99m R=600.00m	L=167.31m i=0.00% Δh=0.00m
------------	---------------------------------	-----------------------	------------------------------------	-----------------------	----------------------------------	-----------------------	----------------------------------

Tracciato: wtg10-Strada Accesso
 Progressiva: 0+000.00
 Q.Rif: 158.50

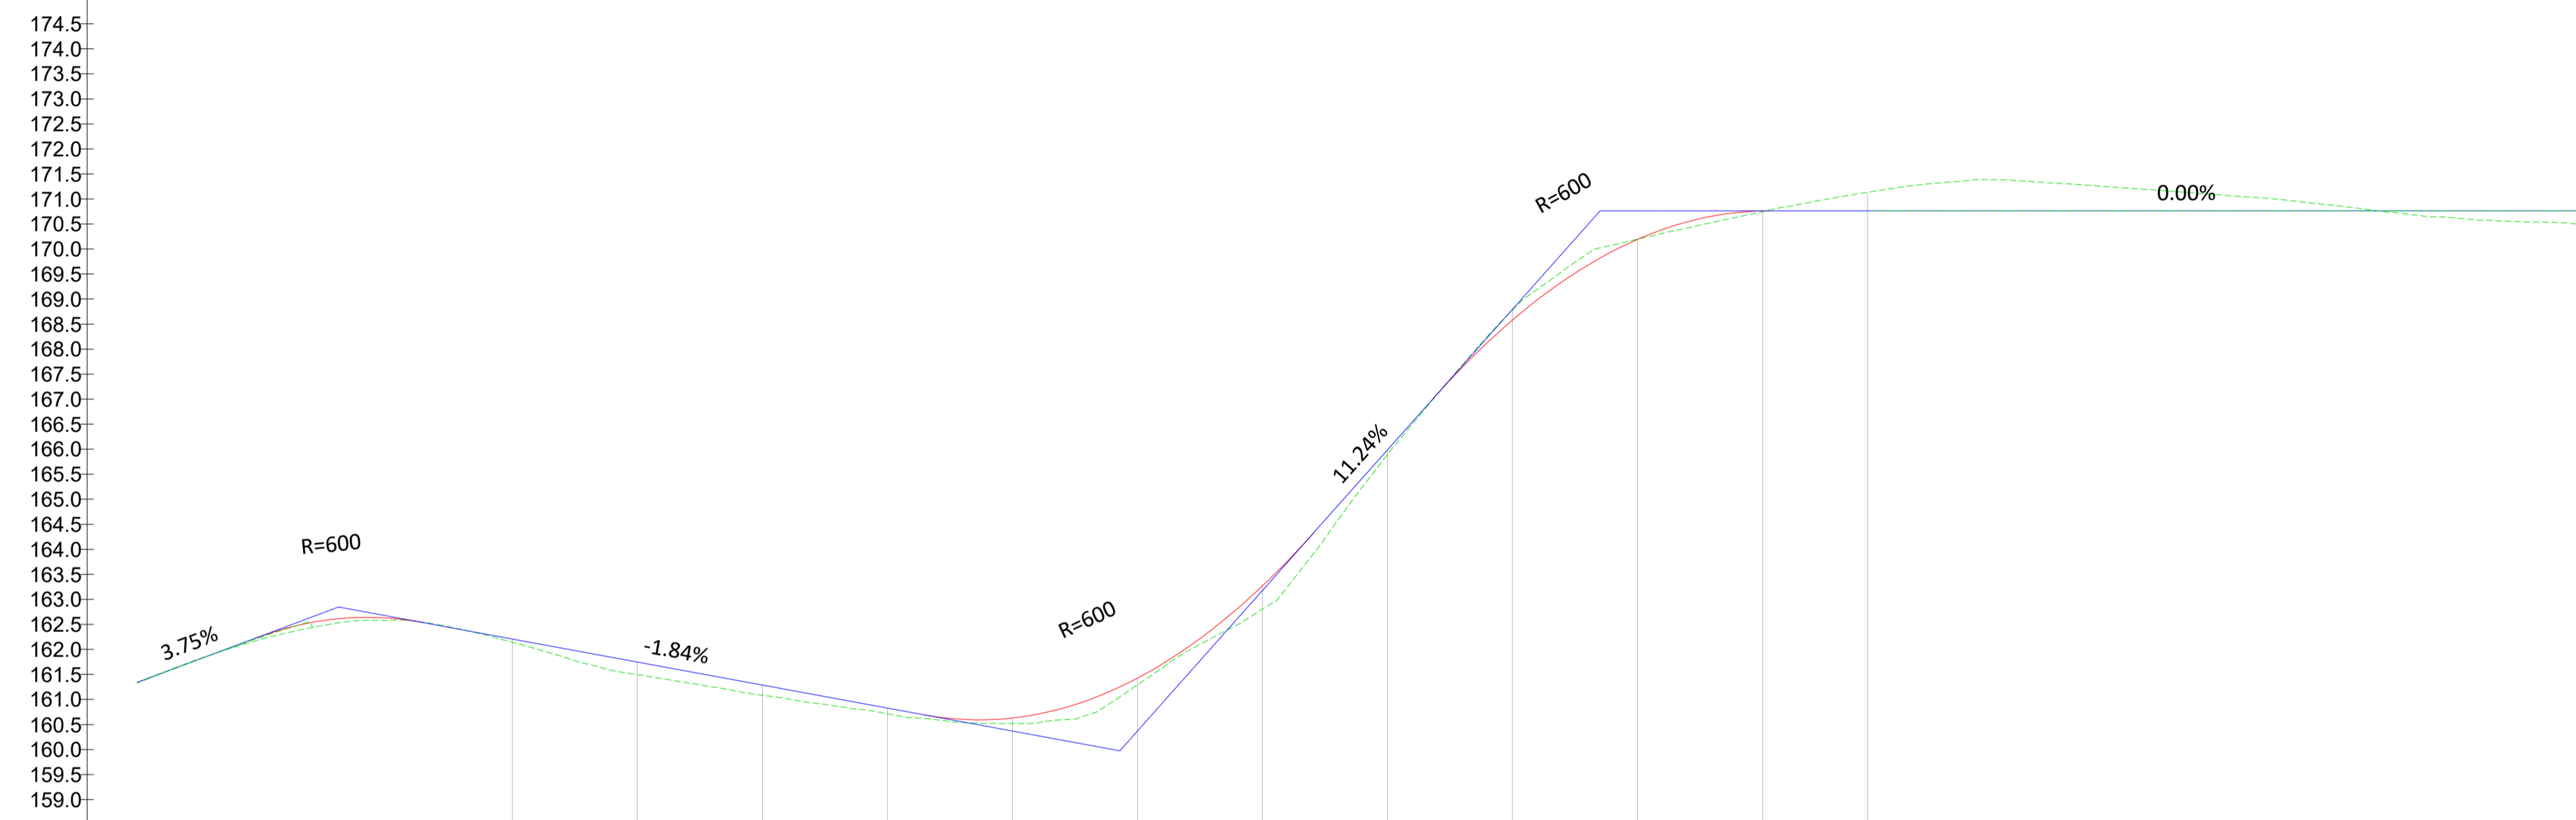

N° SEZIONE		1	2	3	4	5	6	7	8	9	10	11	12															
DIST. PROGRESSIVE		0+075.00	0+100.00	0+125.00	0+150.00	0+175.00	0+200.00	0+225.00	0+250.00	0+275.00	0+300.00	0+325.00	0+346.00															
DIST. PARZIALI		25.00	25.00	25.00	25.00	25.00	25.00	25.00	25.00	25.00	25.00	21.00																
QUOTE PROGETTO		-162.21	-161.75	-161.29	-160.83	-160.63	-161.43	-163.27	-165.99	-168.58	-170.19	-170.76	-170.76															
QUOTE TERRENO		-162.14	-161.50	-161.09	-160.71	-160.52	-161.29	-162.81	-165.89	-168.78	-170.20	-170.75	-171.13															
DIFFERENZA QUOTE		-0.07	-0.25	-0.20	-0.11	-0.11	-0.13	-0.46	-0.09	0.20	0.00	-0.01	0.37															
ANDAMENTO PLANIMETRICO		L=95.35m R=100.00m		Lrett=9.07m		L=131.47m R=110.00m			Lrett=61.52m			L=12.20m R=300.00m		Lrett=175.52m														
ETTOMETRICHE		00	00	00	00	00	01	01	01	01	01	02	02	02	02	02	02	03	03	03	03	03	03	04	04	04	04	04

0		TRM	EL	CC	02/2024
REV.	DESCRIZIONE	DESIGN	CONTROL	APPROV.	DATA

Montana

Montana SpA
Via Carlo Azeglio 6
20136 Milano

Tel: +39025418173
Fax: +39025429889
www.montanaspa.com

Milano | Padova | Roma | Bologna | Palermo | Cagliari | Bari | Salerno

Comittente: **REPSOL GAUDE S.R.L.**
Via Michele Mercati, 39 - 00197, Roma (RM)
C.F. 17292741000

Progettisti: **ING. LAURA CONTI**
iscritta all'Ordine degli Ingegneri della Provincia di Pavia al n. 1726

Oggetto: **IMPIANTO EOLICO "TORREMAGGIORE" DA 99 MW**
Comuni di Torremaggiore e San Paolo di Civitate (FG)

Tavola: **WTG10 - PROFILO LONGITUDINALE** N. Tav: **T10.9**

Ni. di: **WTG10-STRADA-PROFILO ALTIMETRICO E SEZIONI TRASVERSALI_02** Scala: 1:100/1:1000

È VIETATA LA RIPRODUZIONE DI QUESTO DOCUMENTO SENZA PREVENTIVA AUTORIZZAZIONE SCRITTA DELLA MONTANA SPA