

SCALA 1:200 - 1 cm = 2 m



| REV. | DESCRIZIONE | DISEGN. | CONTROL. | APPROV. | DATA |
|------|-------------|---------|----------|---------|---------|
| 0 | - | TRM | EL | LC | 01/2024 |

Montana

Montana Sp.A
Via Carlo Angelo Furnagalli, 6.
20143 Milano

Tel. +39.02.54118173
Fax +39.02.54129880
www.montanambiente.com

P.IVA 10414270156
Cap. Soc. 600.000,00 €

Milano (sede certificata ISO) | Brescia | Palermo | Cagliari | Roma | Siracusa

Committente

REPSOL GAUDE S.R.L.
Via Michele Mercati, 39 - 00197, Roma (RM)
C.F. 17292741000

Progettisti

ING. LAURA CONTI
Iscritta all'Ordine degli Ingegneri della Provincia di Pavia al n. 1726

Oggetto

IMPIANTO EOLICO "TORREMAGGIORE" DA 99 MW
Comuni di Torremaggiore e San Paolo di Civitate (FG)

Tavola

WTG11 - SEZIONI TRASVERSALI VIABILITA'

N. Tav.

T12.10

Ns. Rif. WTG11-STRADA-PROFILO ALTIMETRICO E SEZIONI TRASVERSALI

Scala 1:200

È VIETATA LA RIPRODUZIONE DI QUESTO DOCUMENTO SENZA PREVENTIVA AUTORIZZAZIONE SCRITTA DELLA MONTANA SPA

Legenda



Progetto



Terreno esistente


SEZIONI WTG11 STRADA ACCESSO

Rif. planimetria

3247_5893_QQRTM_PFTE_T09.10.A_Rev0_WTG11-PLANIMETRIE

| Quantità movimento terre | |
|---------------------------|------------------------|
| Tipologia | Area (mq) |
| Riporto | 0.14 |
| Scotico | 0.00 |
| Sterro | 2.77 |
| Quantità pavimentazione | |
| Strato | Area (m ²) |
| Finitura pavimentazione | 0.55 |
| Fondazione pavimentazione | 2.20 |


WTG11-STRADA ACCESSO
 Sezione 1
 Progressiva: 0+000.00
 Scala: 1:200
 Quota Riferimento: 150.00

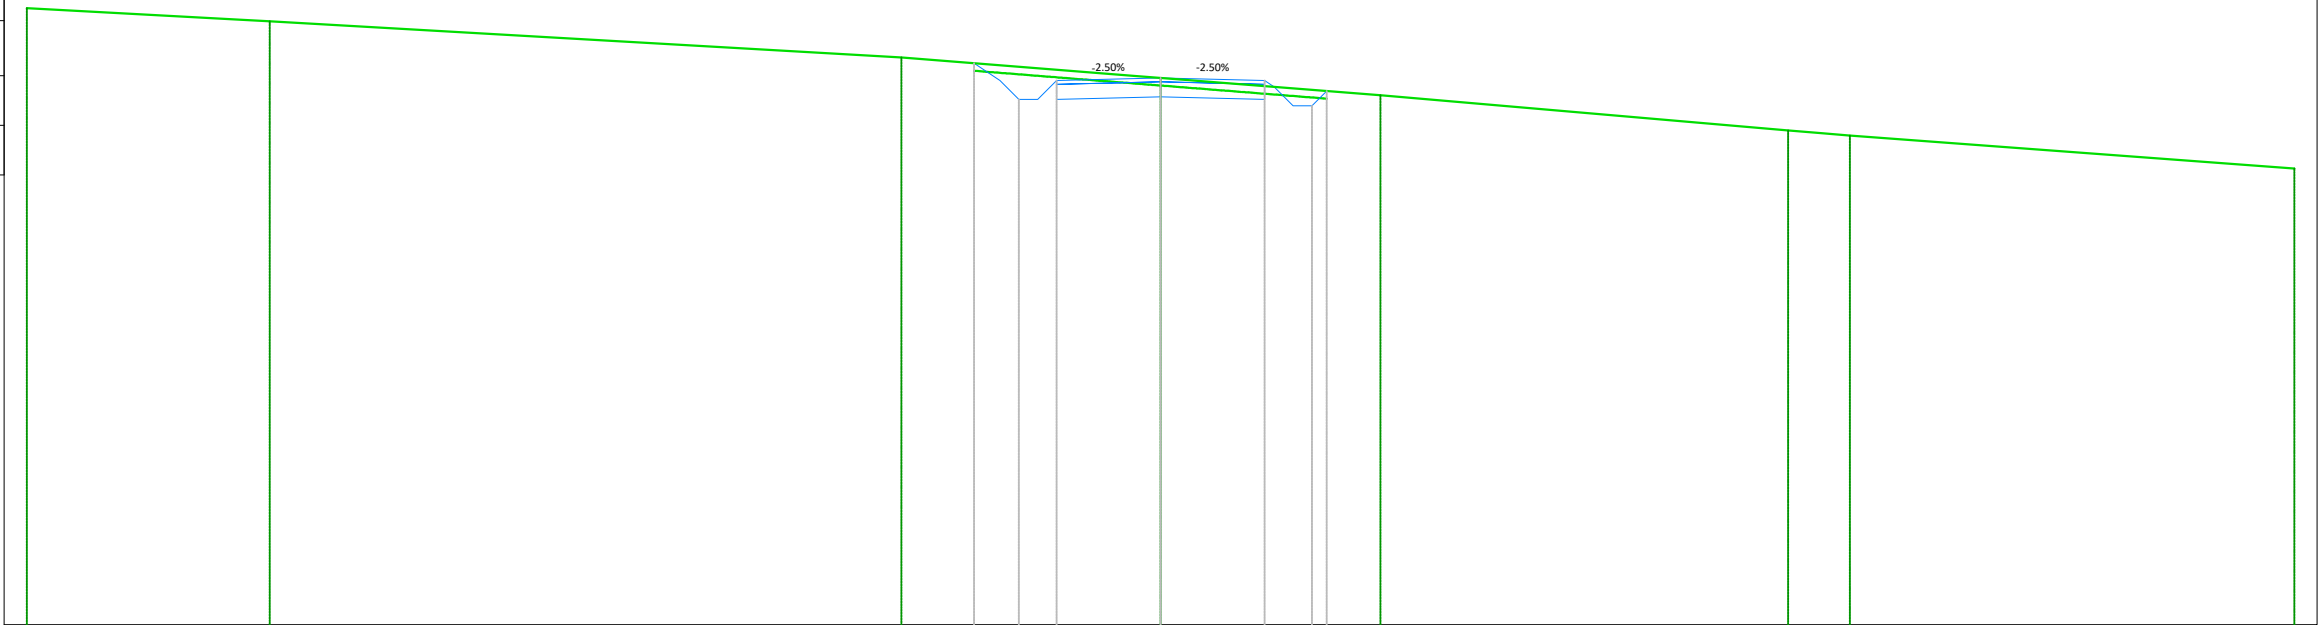

| | | | | | | | | | | | |
|----------------------------|--------|--------|--------|--------|--------|--------|--------|--------|--------|--------|--------|
| PROGRESSIVE TERRENO | -30.00 | -24.36 | -23.57 | -6.86 | -0.66 | 5.81 | 16.60 | 17.44 | 18.24 | 30.00 | |
| QUOTE TERRENO | 166.30 | 166.00 | 165.95 | 165.00 | 164.51 | 164.46 | 164.00 | 163.07 | 163.00 | 162.06 | |
| DISTANZE PARZIALI TERRENO | 5.64 | 0.79 | 16.72 | 6.20 | 0.66 | 5.81 | 10.79 | 0.83 | 0.81 | 11.76 | |
| PROGRESSIVE PROGETTO | | | | | | | | | | | |
| QUOTE PROGETTO | | | | 164.85 | 164.39 | 164.46 | 164.39 | 164.22 | 163.72 | 163.72 | 164.11 |
| DISTANZE PARZIALI PROGETTO | | | | 0.00 | 0.69 | 2.75 | 2.75 | 0.25 | 0.50 | 0.39 | |
| DIFFERENZA QUOTE | | | | -0.40 | -0.87 | 0.00 | 0.15 | -0.46 | -0.42 | 0.00 | |

| Quantità movimento terre | |
|---------------------------|------------------------|
| Tipologia | Area (mq) |
| Riporto | 0.09 |
| Scotico | 0.00 |
| Sterro | 1.99 |
| Quantità pavimentazione | |
| Strato | Area (m ²) |
| Finitura pavimentazione | 0.55 |
| Fondazione pavimentazione | 2.20 |


WTG11-STRADA ACCESSO
 Sezione 2
 Progressiva: 0+025.00
 Scala: 1:200
 Quota Riferimento: 150.00

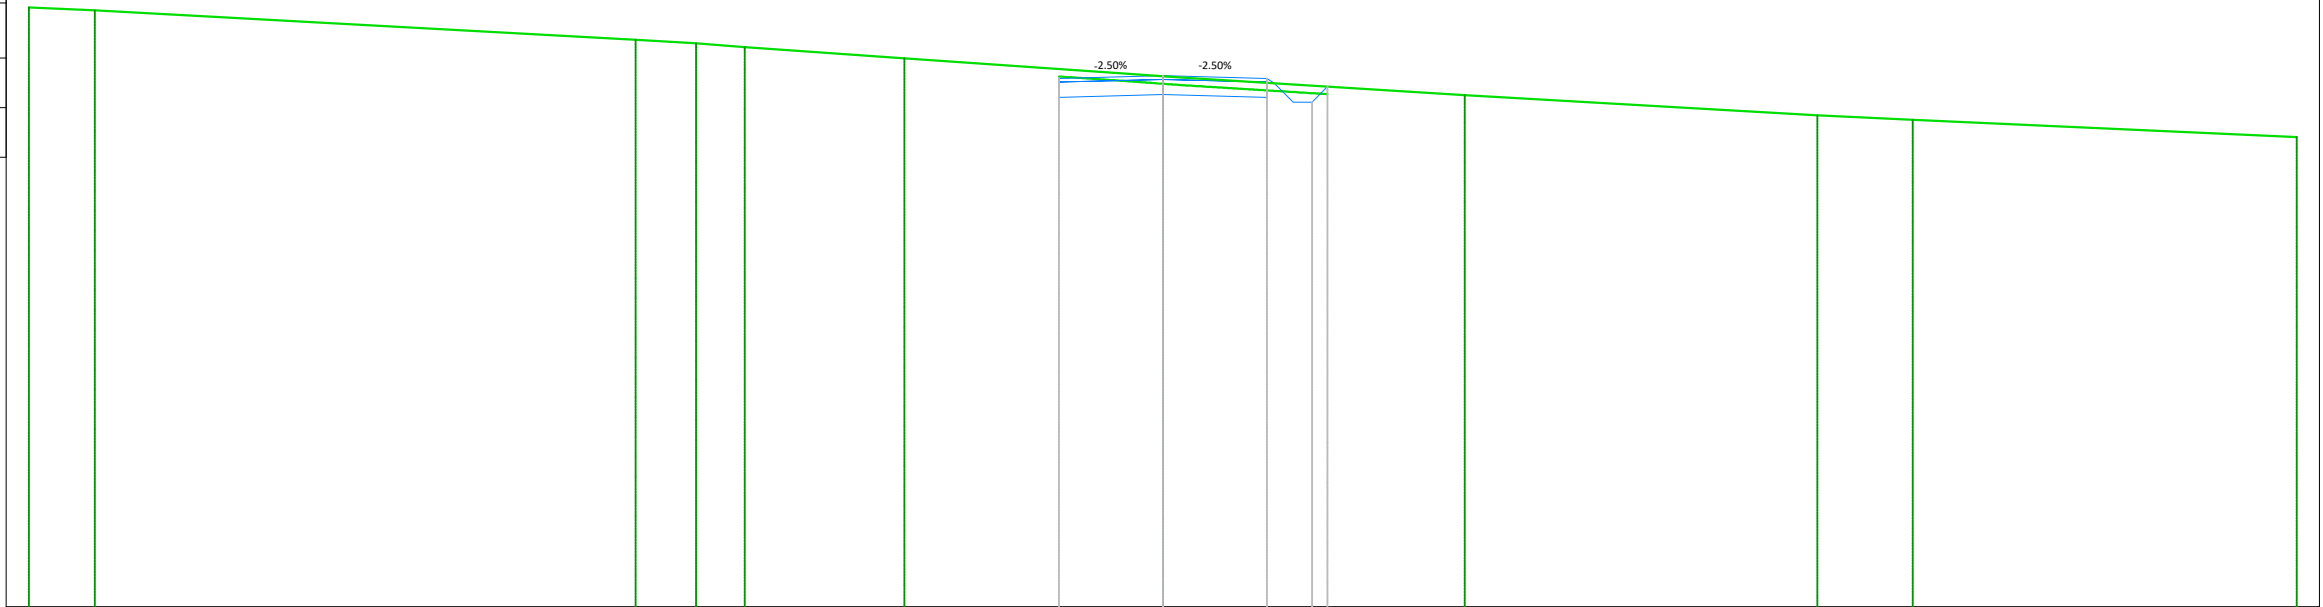

| | | | | | | | | | | | | |
|----------------------------|--------|--------|--------|--------|--------|--------|--------|--------|--------|--------|--------|--------|
| PROGRESSIVE TERRENO | -30.00 | -28.26 | -13.95 | -12.35 | -11.06 | -6.84 | -0.71 | 0.00 | 7.98 | 17.32 | 19.84 | 30.00 |
| QUOTE TERRENO | 165.86 | 165.78 | 165.00 | 164.91 | 164.81 | 164.51 | 164.09 | 164.04 | 163.54 | 163.00 | 162.88 | 162.43 |
| DISTANZE PARZIALI TERRENO | 1.74 | 14.32 | 1.60 | 1.29 | 4.22 | 6.13 | 0.71 | 7.49 | 9.34 | 2.52 | 10.16 | |
| PROGRESSIVE PROGETTO | | | | | | | -2.75 | | 2.75 | 3.45 | 3.95 | 4.36 |
| QUOTE PROGETTO | | | | | | | 163.98 | 164.05 | 163.98 | 163.35 | 163.35 | 163.76 |
| DISTANZE PARZIALI PROGETTO | | | | | | | 2.75 | 2.75 | 0.50 | 0.50 | 0.41 | |
| DIFFERENZA QUOTE | | | | | | | -0.25 | 0.01 | 0.12 | -0.47 | -0.44 | 0.00 |

| Quantità movimento terre | |
|---------------------------|-----------|
| Tipologia | Area (mq) |
| Riporto | 0.03 |
| Scotico | 0.00 |
| Sterro | 3.03 |
| Quantità pavimentazione | |
| Strato | Area (m²) |
| Finitura pavimentazione | 0.55 |
| Fondazione pavimentazione | 2.20 |


WTG11-STRADA ACCESSO
 Sezione 3
 Progressiva: 0+050.00
 Scala: 1:200
 Quota Riferimento: 150.00

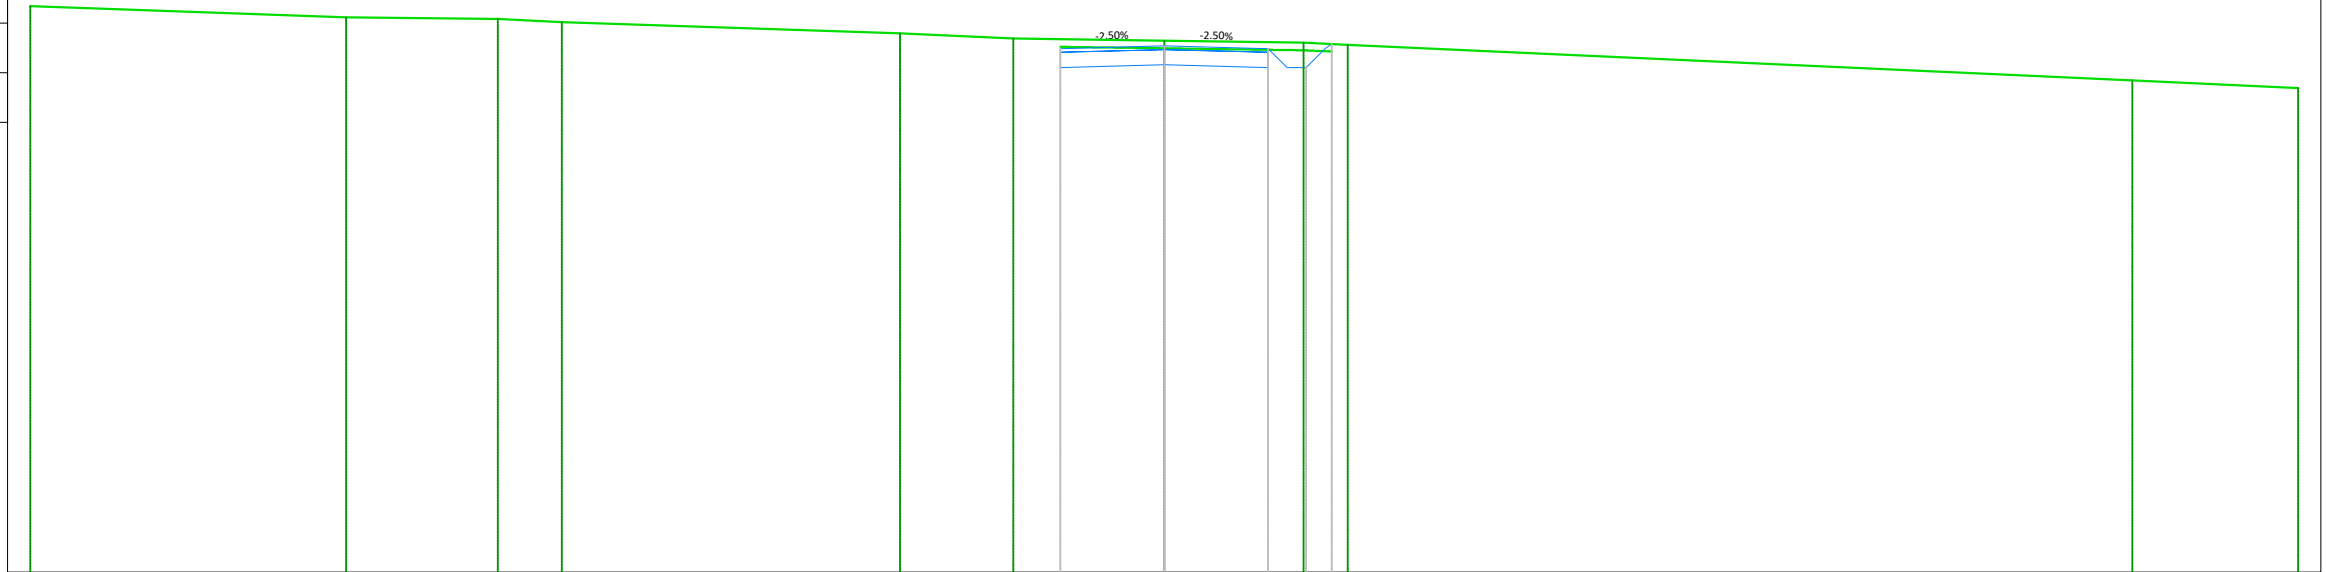

| | | | | | | | | | | | | |
|----------------------------|--------|--------|--------|--------|--------|--------|--------|--------|--------|--------|--------|--------|
| PROGRESSIVE TERRENO | -30.00 | -21.64 | -17.63 | -15.94 | -6.99 | -4.00 | 0.00 | 3.68 | 4.86 | 25.62 | 30.00 | |
| QUOTE TERRENO | 164.96 | 164.67 | 164.63 | 164.55 | 164.25 | 164.11 | 164.05 | 164.00 | 163.95 | 163.00 | 162.80 | |
| DISTANZE PARZIALI TERRENO | 8.36 | 4.01 | 1.70 | 8.95 | 2.99 | 4.00 | 3.68 | 1.17 | 20.76 | 4.38 | | |
| PROGRESSIVE PROGETTO | | | | | | -2.75 | | 2.75 | 3.25 | 3.75 | 4.25 | 4.43 |
| QUOTE PROGETTO | | | | | | 163.85 | 163.91 | 163.85 | 163.35 | 163.35 | 163.85 | 163.97 |
| DISTANZE PARZIALI PROGETTO | | | | | | 2.75 | 2.75 | 0.50 | 0.50 | 0.50 | 0.50 | |
| DIFFERENZA QUOTE | | | | | | -0.25 | -0.14 | -0.17 | -0.66 | -0.65 | -0.13 | 0.00 |

| Quantità movimento terre | |
|---------------------------|------------------------|
| Tipologia | Area (mq) |
| Riporto | 0.06 |
| Scotico | 0.00 |
| Sterro | 5.89 |
| Quantità pavimentazione | |
| Strato | Area (m ²) |
| Finitura pavimentazione | 0.55 |
| Fondazione pavimentazione | 2.20 |

WTG11-STRADA ACCESSO
 Sezione 4
 Progressiva: 0+075.00
 Scala: 1:200
 Quota Riferimento: 150.00

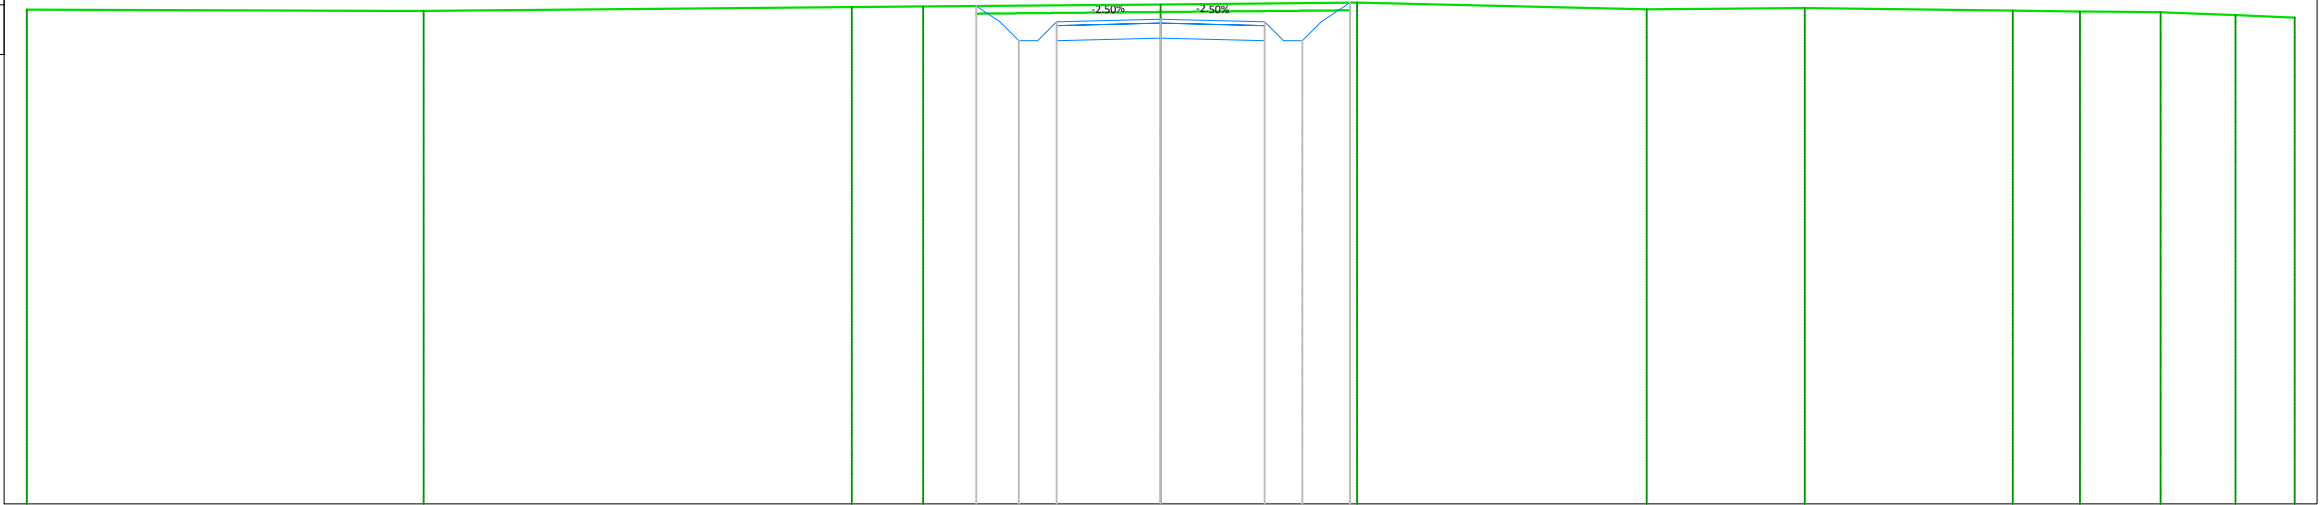


| | | | | | | | | | | | | | | |
|----------------------------|--------|--------|--------|--------|--------|--------|--------|--------|--------|--------|--------|--------|--------|--------|
| PROGRESSIVE TERRENO | -30.00 | -20.27 | -19.50 | -8.17 | -6.28 | 0.00 | 5.19 | 12.86 | 17.04 | 22.55 | 24.32 | 26.46 | 28.43 | 30.00 |
| QUOTE TERRENO | 163.07 | 163.04 | 163.04 | 163.15 | 163.16 | 163.21 | 163.26 | 163.09 | 163.12 | 163.05 | 163.03 | 163.01 | 162.93 | 162.86 |
| DISTANZE PARZIALI TERRENO | 9.73 | | | 11.33 | 1.73 | 6.28 | 5.19 | 7.67 | 4.18 | 5.50 | 1.78 | 1.76 | 1.83 | 1.57 |
| PROGRESSIVE PROGETTO | | | | | | | | | | | | | | |
| QUOTE PROGETTO | | | | | | | | | | | | | | |
| DISTANZE PARZIALI PROGETTO | | | | | | | | | | | | | | |
| DIFFERENZA QUOTE | | | | | | | | | | | | | | |

Note: The table above is a simplified representation of the data shown in the image. The image contains detailed numerical values for each row, including project elevations and distances.

| Quantità movimento terre | |
|---------------------------|------------------------|
| Tipologia | Area (mq) |
| Riporto | 0.06 |
| Scotico | 0.00 |
| Sterro | 9.40 |
| Quantità pavimentazione | |
| Strato | Area (m ²) |
| Finitura pavimentazione | 0.55 |
| Fondazione pavimentazione | 2.20 |


WTG11-STRADA ACCESSO
 Sezione 5
 Progressiva: 0+100.00
 Scala: 1:200
 Quota Riferimento: 150.00

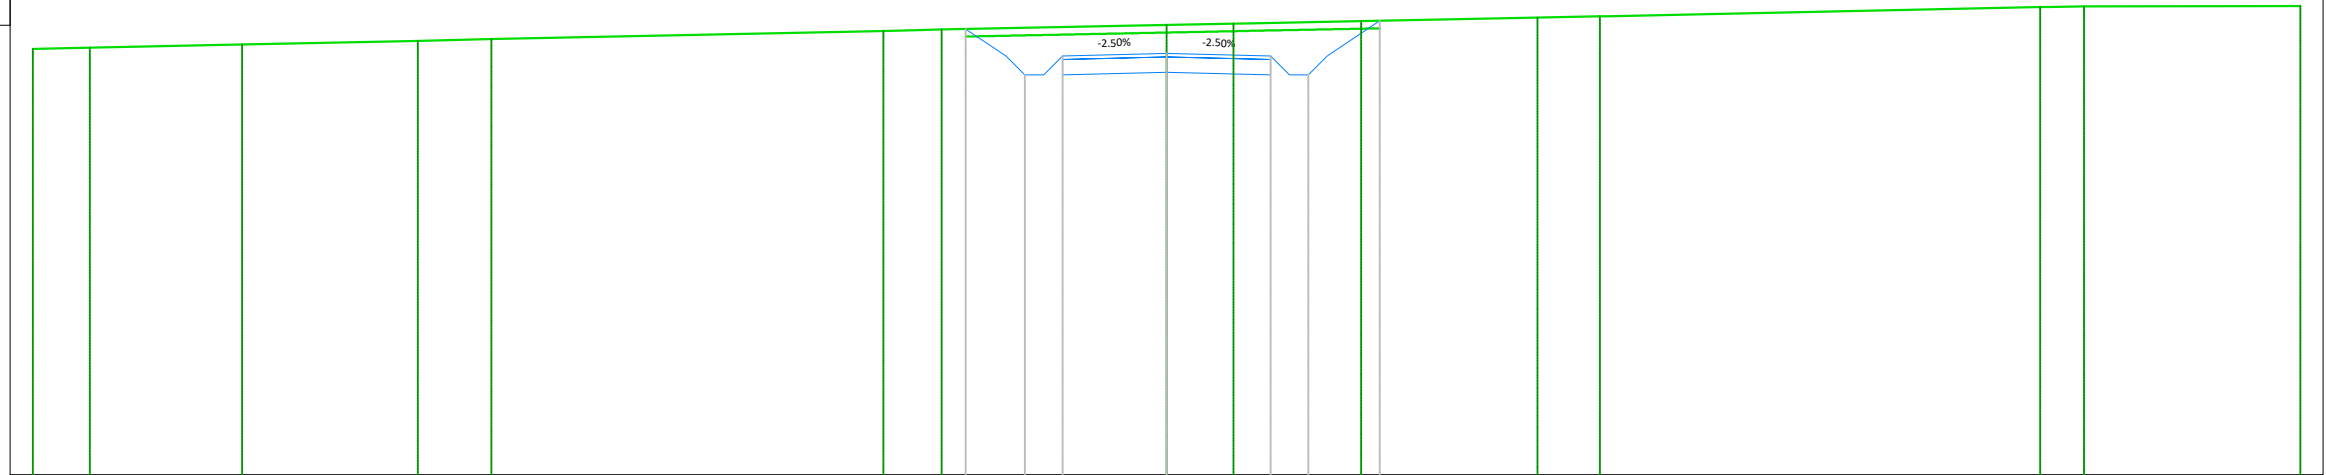

| | | | | | | | | | | | | | | | | | | | | | | | |
|----------------------------|--------|--------|--------|--------|--------|--|--------|--------|--------|--------|--------|--------|--------|--------|--------|--------|--------|--------|-------|--------|--------|-------|--------|
| PROGRESSIVE TERRENO | -30.00 | -28.48 | -24.46 | -19.81 | -17.86 | | -8.28 | -7.49 | -6.50 | -5.95 | | 1.77 | 2.30 | 5.15 | | 9.81 | 11.46 | | 23.11 | 24.27 | | 30.00 | |
| QUOTE TERRENO | 161.27 | 161.30 | 161.38 | 161.48 | 161.53 | | 161.73 | 161.74 | 161.76 | 161.78 | | 161.90 | 161.93 | 161.95 | 162.00 | | 162.10 | 162.13 | | 162.37 | 162.39 | | 162.40 |
| DISTANZE PARZIALI TERRENO | 1.52 | 4.03 | 4.64 | 1.95 | 9.58 | | 0.79 | 0.99 | 0.54 | 5.95 | | 1.77 | 0.53 | 2.85 | 4.66 | 1.65 | 11.44 | | 0.93 | 5.73 | | | |
| PROGRESSIVE PROGETTO | | | | | | | | | | | | | | | | | | | | | | | |
| QUOTE PROGETTO | | | | | | | 161.79 | 161.08 | 160.58 | 160.58 | 161.08 | 161.15 | 161.08 | 160.58 | 160.58 | 161.08 | 162.01 | | | | | | |
| DISTANZE PARZIALI PROGETTO | | | | | | | 1.07 | 0.50 | 0.50 | 0.50 | 2.75 | 2.75 | 0.50 | 0.50 | 0.50 | 1.39 | | | | | | | |
| DIFFERENZA QUOTE | | | | | | | -0.00 | -0.73 | -1.24 | -1.25 | -0.76 | -0.75 | -0.87 | -1.38 | -1.39 | -0.90 | -0.00 | | | | | | |

| Quantità movimento terre | |
|---------------------------|------------------------|
| Tipologia | Area (mq) |
| Riporto | 0.06 |
| Scotico | 0.00 |
| Sterro | 5.99 |
| Quantità pavimentazione | |
| Strato | Area (m ²) |
| Finitura pavimentazione | 0.55 |
| Fondazione pavimentazione | 2.20 |

WTG11-STRADA ACCESSO
 Sezione 6
 Progressiva: 0+124.00
 Scala: 1:200
 Quota Riferimento: 150.00

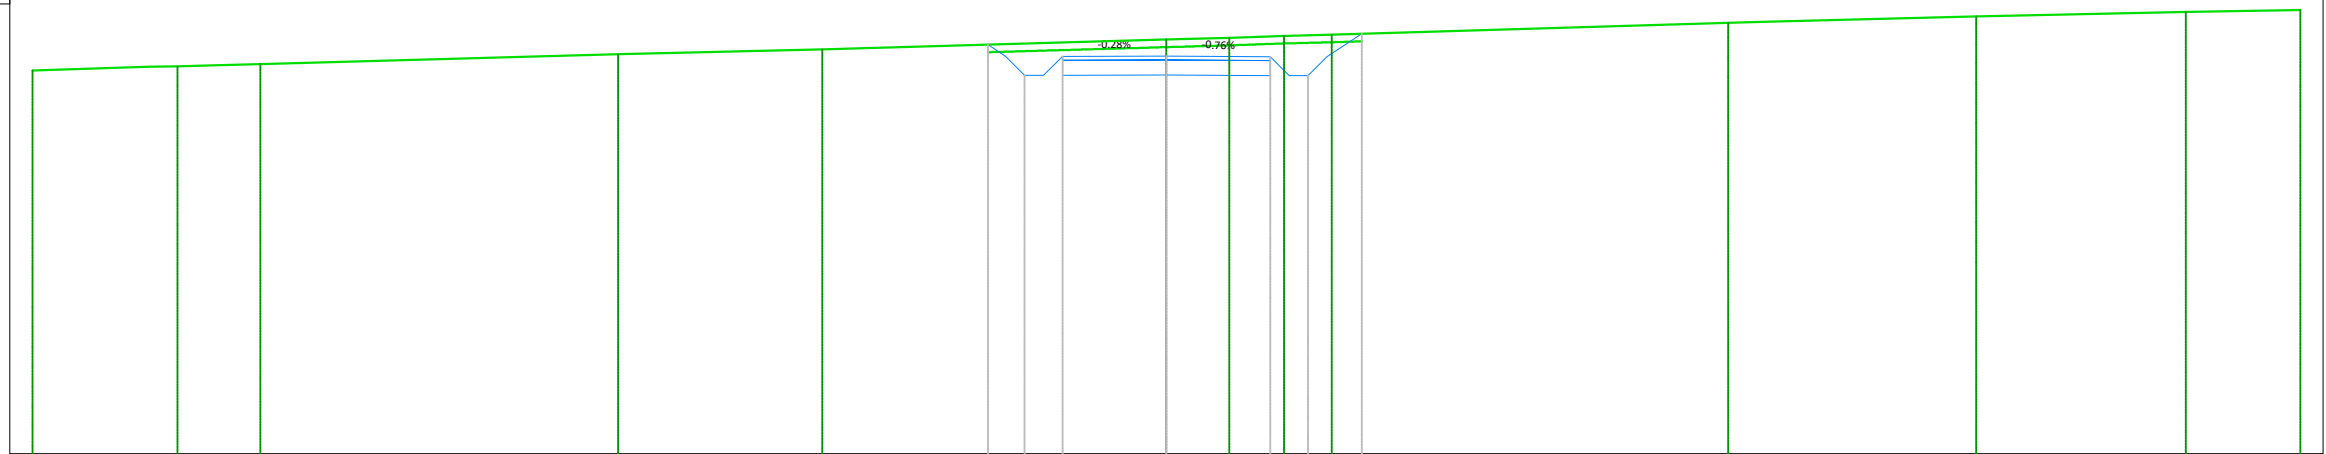

| | | | | | | | | | | | | | | | | | | | |
|----------------------------|--------|--------|--------|--------|--------|------|--------|--------|--------|--------|--------|--------|--------|--------|--------|--------|--------|--------|--------|
| PROGRESSIVE TERRENO | -30.00 | -26.87 | -26.16 | -24.95 | -23.98 | | -14.50 | -9.10 | | 0.00 | 1.67 | 3.12 | 4.38 | | 14.87 | 15.75 | 21.42 | 26.97 | 30.00 |
| QUOTE TERRENO | 160.14 | 160.23 | 160.25 | 160.28 | 160.30 | | 160.57 | 160.69 | | 160.95 | 161.00 | 161.05 | 161.08 | | 161.40 | 161.42 | 161.57 | 161.68 | 161.73 |
| DISTANZE PARZIALI TERRENO | 3.13 | 0.71 | 1.21 | 0.98 | | 9.47 | 5.40 | | 9.10 | 1.67 | 1.45 | 1.26 | | 10.49 | 0.89 | 5.67 | 5.55 | 3.03 | |
| PROGRESSIVE PROGETTO | | | | | | | | | | | | | | | | | | | |
| QUOTE PROGETTO | | | | | | | 160.82 | 160.51 | 160.01 | 160.01 | 160.51 | 160.52 | 160.49 | 159.99 | 159.99 | 160.49 | 161.11 | | |
| DISTANZE PARZIALI PROGETTO | | | | | | | 0.47 | 0.50 | 0.50 | 0.37 | 2.75 | | 2.75 | 0.50 | 0.50 | 0.92 | | | |
| DIFFERENZA QUOTE | | | | | | | 0.00 | -0.32 | -0.84 | -0.85 | -0.37 | -0.44 | -0.54 | -1.06 | -1.07 | -0.58 | -0.00 | | |