

SCALA 1:200 - 1 cm = 2 m



REV.	DESCRIZIONE	DISEGN.	CONTROL.	APPROV.	DATA
0	-	TRM	EL	LC	01/2024

Montana

Montana Sp.A
Via Carlo Angelo Furnagalli, 6,
20143 Milano
Tel. +39.02.54118173
Fax +39.02.54129880
www.montanambiente.com
P.IVA 10414270156
Cap. Soc. 600.000,00 €
Milano (sede certificata ISO) | Brescia | Palermo | Cagliari | Roma | Siracusa

Committente

REPSOL GAUDE S.R.L.
Via Michele Mercati, 39 - 00197, Roma (RM)
C.F. 17292741000

Progettisti

ING. LAURA CONTI
Iscritta all'Ordine degli Ingegneri della Provincia di Pavia al n. 1726

Oggetto

IMPIANTO EOLICO "TORREMAGGIORE" DA 99 MW
Comuni di Torremaggiore e San Paolo di Civitate (FG)

Tavola

WTG12 - SEZIONI TRASVERSALI VIABILITA'

N. Tav.

T12.11

Ns. Rif. WTG12-STRADA-PROFILO ALTIMETRICO E SEZIONI TRASVERSALI_02

Scala 1:200

È VIETATA LA RIPRODUZIONE DI QUESTO DOCUMENTO SENZA PREVENTIVA AUTORIZZAZIONE SCRITTA DELLA MONTANA SPA

Legenda



Progetto



Terreno esistente


SEZIONI WTG12 STRADA ACCESSO

Rif. planimetria

3247_5893_QQRTM_PFTE_T09.11.A_Rev0_WTG12-PLANIMETRIE

Quantità movimento terre	
Tipologia	Area (mq)
Riporto	0.84
Scotico	1.90
Sterro	0.52
Quantità pavimentazione	
Strato	Area (m ²)
Finitura pavimentazione	0.55
Fondazione pavimentazione	2.20


WTG12-STRADA ACCESSO
 Sezione 1
 Progressiva: 0+050.00
 Scala: 1:200
 Quota Riferimento: 150.00

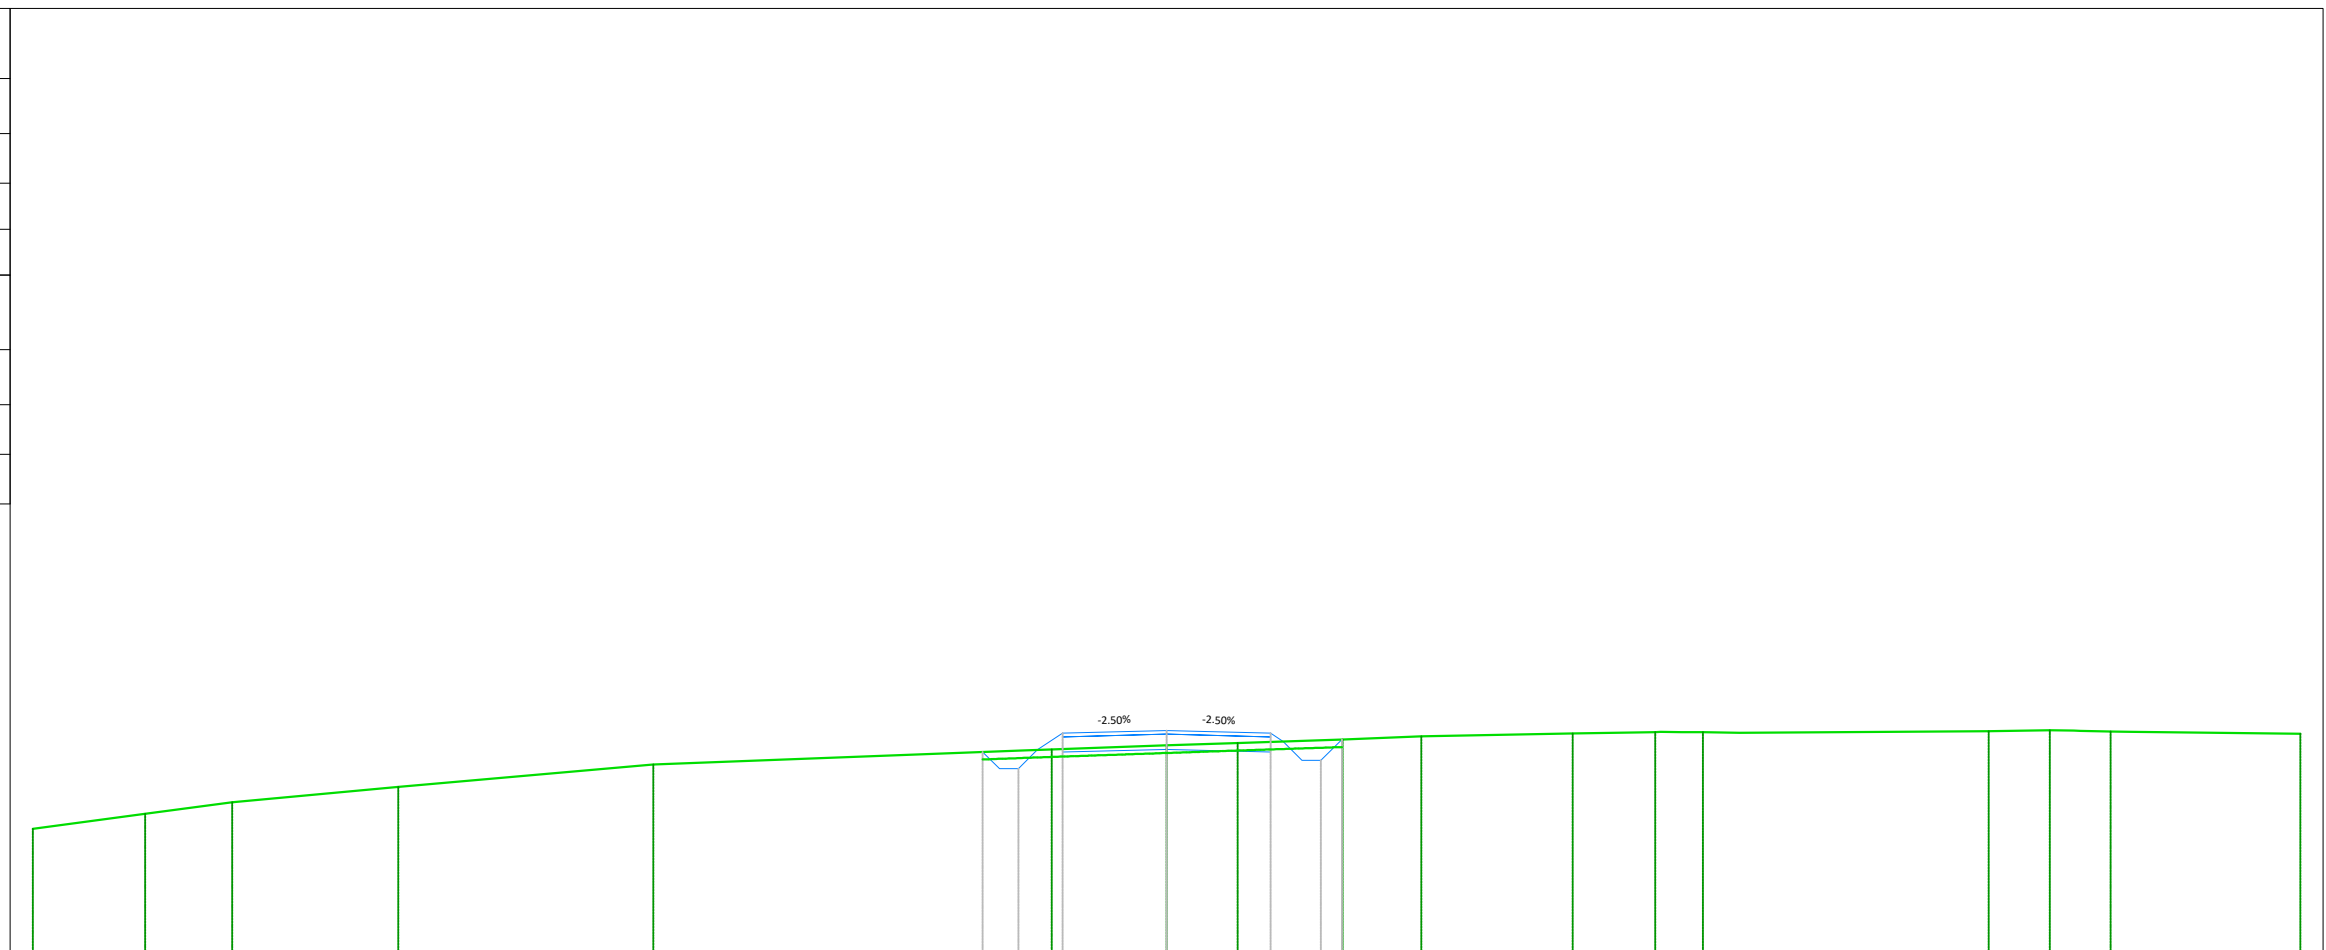

PROGRESSIVE TERRENO	-30.00	-27.03	-24.72	-20.33	-13.58	-3.77	-3.04	1.88	4.65	6.74	10.74	12.93	13.62	14.19	15.15	21.75	23.37	24.01	24.98	25.54	30.00	
QUOTE TERRENO	153.30	153.70	154.00	154.40	155.00	155.37	155.40	155.51	155.57	155.66	155.74	155.82	155.86	155.86	155.85	155.84	155.89	155.90	155.89	155.87	155.87	155.81
DISTANZE PARZIALI TERRENO		2.97	2.31	4.39	6.75	9.81	0.73	3.04	1.88	2.77	2.08	4.01	2.19	0.55	0.96	6.59	1.62	0.64	0.80	0.56	4.46	
PROGRESSIVE PROGETTO																						
QUOTE PROGETTO							155.33	154.89	154.89	155.39	155.83	155.90	155.83	155.61	155.11	155.11	155.66					
DISTANZE PARZIALI PROGETTO							0.45	0.50	0.67	2.75		2.75	0.24	0.30	0.55							
DIFFERENZA QUOTE							0.00	-0.46	-0.48	0.00	0.42	-0.40	-0.23	-0.52	-0.53	0.00						

Quantità movimento terre	
Tipologia	Area (mq)
Riporto	0.33
Scotico	1.85
Sterro	0.60
Quantità pavimentazione	
Strato	Area (m ²)
Finitura pavimentazione	0.55
Fondazione pavimentazione	2.20

WTG12-STRADA ACCESSO
 Sezione 2
 Progressiva: 0+075.00
 Scala: 1:200
 Quota Riferimento: 150.00

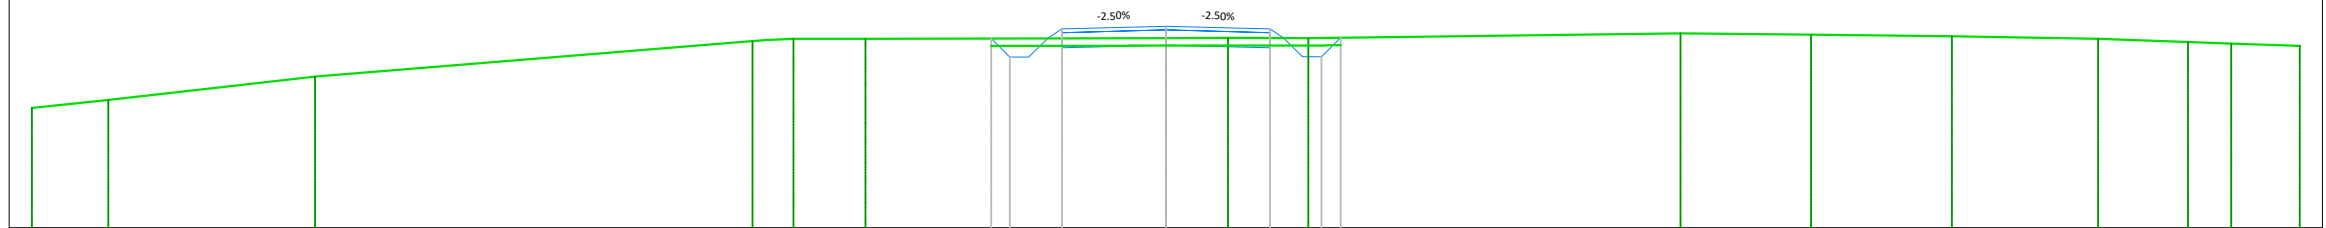

PROGRESSIVE TERRENO	-30.00	-27.98	-22.51	-10.59	-9.86	-7.95	0.00	1.64	3.77	13.62	17.07	20.80	24.66	27.04	28.18	30.00
QUOTE TERRENO	153.17	153.38	154.00	154.97	155.00	155.00	155.02	155.02	155.02	155.14	155.11	155.07	155.00	154.91	154.87	154.81
DISTANZE PARZIALI TERRENO	2.02	5.47	11.57	0.73	1.91	7.95	1.64	1.82	9.84	3.43	3.72	3.86	2.38	1.14	1.82	
PROGRESSIVE PROGETTO																
QUOTE PROGETTO							155.01	155.26	155.33	0.00	155.26	155.02	154.52	154.52	154.52	155.03
DISTANZE PARZIALI PROGETTO							0.50	0.50	0.38	2.75	2.75	0.36	0.30	0.30	0.31	
DIFFERENZA QUOTE							0.00	-0.50	-0.50	-0.25	-0.31	-0.24	-0.50	-0.50	0.00	

Quantità movimento terre	
Tipologia	Area (mq)
Riporto	0.32
Scotico	1.81
Sterro	0.91
Quantità pavimentazione	
Strato	Area (m ²)
Finitura pavimentazione	0.55
Fondazione pavimentazione	2.20


WTG12-STRADA ACCESSO

Sezione 4

Progressiva: 0+125.00

Scala: 1:200

Quota Riferimento: 150.00

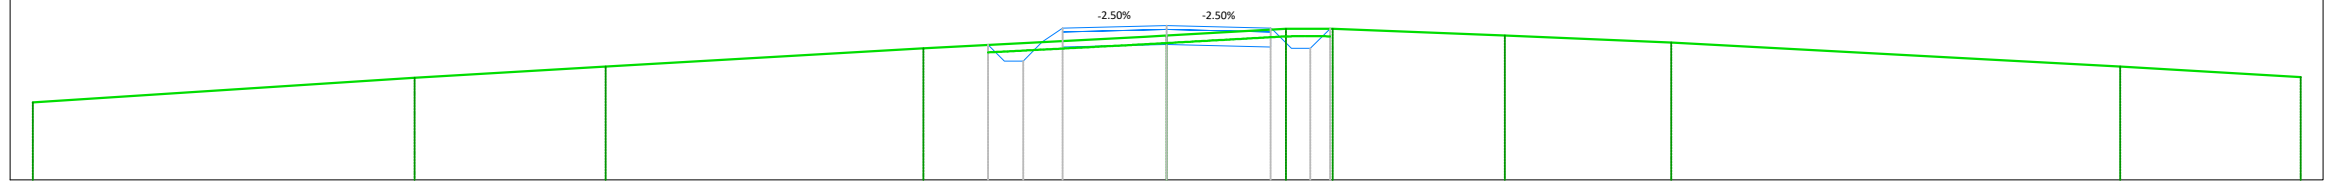

PROGRESSIVE TERRENO	-30.00	-19.89	-14.84	-6.44	-0.56	3.16	3.71	4.40	8.95	13.35	25.23	30.00	
QUOTE TERRENO	152.06	152.70	153.00	153.49	153.79	154.00	154.00	154.00	153.83	153.63	153.00	152.72	
DISTANZE PARZIALI TERRENO	10.11	5.05	8.40	5.88	0.56	3.16	0.55	0.69	4.55	4.40	11.88	4.77	
PROGRESSIVE PROGETTO													
QUOTE PROGETTO				153.57	153.15	153.15	153.65	154.01	154.08	154.01	153.48	153.48	154.00
DISTANZE PARZIALI PROGETTO				0.43	0.50	0.55	2.75	2.75	0.50	0.50	0.52	0.00	
DIFFERENZA QUOTE				0.00	-0.45	-0.47	0.00	0.34	-0.26	0.04	-0.52	-0.52	0.00

Quantità movimento terre	
Tipologia	Area (mq)
Riporto	0.79
Scotico	1.89
Sterro	0.48
Quantità pavimentazione	
Strato	Area (m ²)
Finitura pavimentazione	0.55
Fondazione pavimentazione	2.20


WTG12-STRADA ACCESSO

Sezione 5

Progressiva: 0+150.00

Scala: 1:200

Quota Riferimento: 150.00

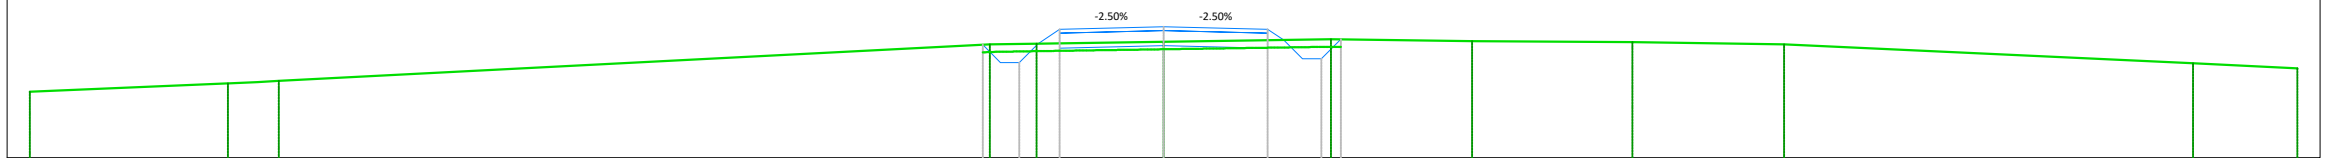

PROGRESSIVE TERRENO	-30.00	-24.76	-23.97	-23.41		-4.59	-3.36		4.43	8.16	12.40	16.42		27.23	30.00	
QUOTE TERRENO	151.74	151.96	152.00	152.03		153.00	153.02		153.14	153.09	153.06	153.00		152.50	152.36	
DISTANZE PARZIALI TERRENO	5.22	0.78	0.56		18.82	1.23	3.36		4.43	3.74	4.24	4.02		10.81	2.77	
PROGRESSIVE PROGETTO																
QUOTE PROGETTO						152.99	152.52	152.52	153.02	153.40	153.47	153.40	153.12	152.62	152.62	153.13
DISTANZE PARZIALI PROGETTO						0.47	0.50	0.57		2.75		2.75	0.42	0.50	0.52	
DIFFERENZA QUOTE						0.00	-0.48	-0.49	0.00	0.37	-0.40	-0.29	-0.51	-0.51	0.00	

Quantità movimento terre	
Tipologia	Area (mq)
Riporto	0.53
Scotico	1.87
Sterro	0.48
Quantità pavimentazione	
Strato	Area (m ²)
Finitura pavimentazione	0.55
Fondazione pavimentazione	2.20


WTG12-STRADA ACCESSO

Sezione 6

Progressiva: 0+175.00

Scala: 1:200

Quota Riferimento: 150.00

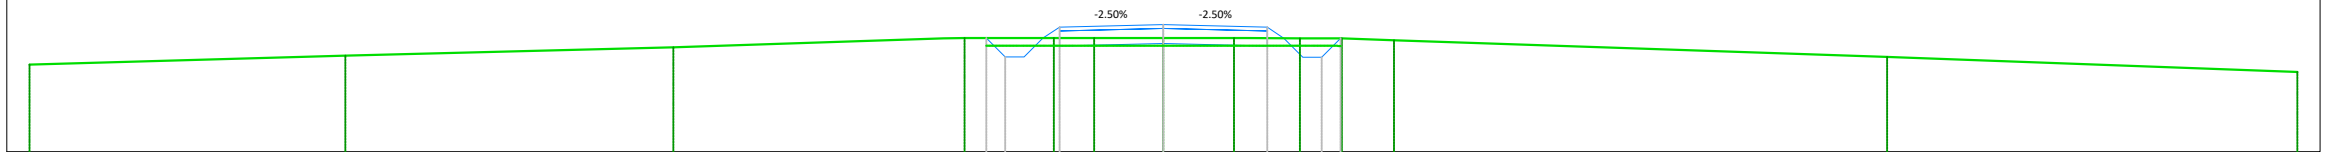

PROGRESSIVE TERRENO	-30.00	-21.64	-12.96	-5.82	-5.26	-2.90	-1.84	1.87	3.61	4.59	6.10	19.15	30.00
QUOTE TERRENO	152.30	152.54	152.76	153.00	153.00	153.00	153.00	153.00	153.00	153.00	152.95	152.51	152.11
DISTANZE PARZIALI TERRENO	8.36	8.68	7.15	0.55	2.37	0.65	1.84	1.87	1.41	0.98	1.38	13.05	10.85
PROGRESSIVE PROGETTO				-4.69	-4.19	-3.69	-3.19	-2.75	2.75	3.19	3.69	4.19	4.68
QUOTE PROGETTO				153.00	152.50	152.50	153.00	153.29	153.36	153.29	153.00	152.50	152.50
DISTANZE PARZIALI PROGETTO				0.50	0.50	0.50	0.44	2.75	2.75	0.44	0.50	0.50	0.49
DIFFERENZA QUOTE				0.00	-0.50	-0.50	-0.29	-0.36	-0.29	-0.50	-0.50	0.00	

Quantità movimento terre	
Tipologia	Area (mq)
Riporto	0.31
Scotico	1.84
Sterro	0.64
Quantità pavimentazione	
Strato	Area (m ²)
Finitura pavimentazione	0.55
Fondazione pavimentazione	2.20


WTG12-STRADA ACCESSO

Sezione 7

Progressiva: 0+200.00

Scala: 1:200


Quota Riferimento: 150.00

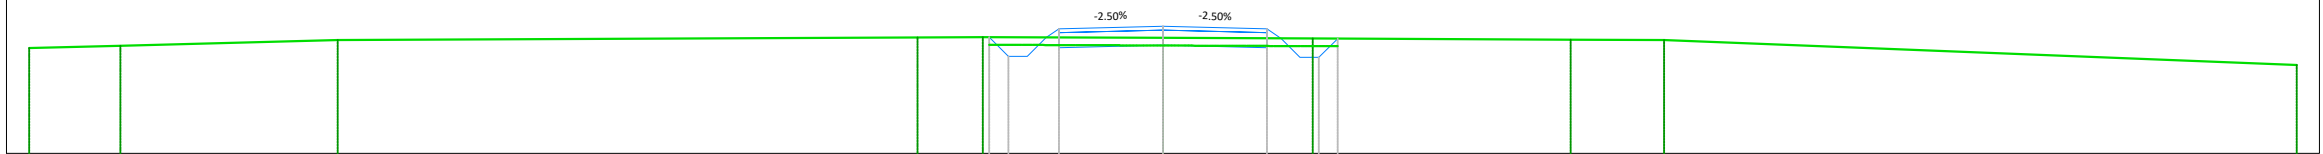

PROGRESSIVE TERRENO	-30.00	-27.58	-21.84		-6.49	-4.76		3.96		10.79	13.26		30.00		
QUOTE TERRENO	152.79	152.85	153.00		153.07	153.08		153.06		153.04	153.01	153.00	152.34		
DISTANZE PARZIALI TERRENO	2.42	5.75		15.35	1.73	4.76		3.96		6.83	2.47		16.74		
PROGRESSIVE PROGETTO															
QUOTE PROGETTO					153.08	152.57	152.57	153.07	153.29	153.36	153.29	153.04	152.54	152.54	153.04
DISTANZE PARZIALI PROGETTO						0.51	0.50	0.50	0.34	2.75	2.75	0.38	0.50	0.50	0.49
DIFFERENZA QUOTE					0.00	-0.50	-0.50	-0.23		-0.31		-0.25	-0.50	-0.50	0.00

Quantità movimento terre	
Tipologia	Area (mq)
Riporto	0.06
Scotico	1.85
Sterro	4.02
Quantità pavimentazione	
Strato	Area (m ²)
Finitura pavimentazione	0.55
Fondazione pavimentazione	2.20

WTG12-STRADA ACCESSO
 Sezione 8
 Progressiva: 0+225.00
 Scala: 1:200
 Quota Riferimento: 150.00

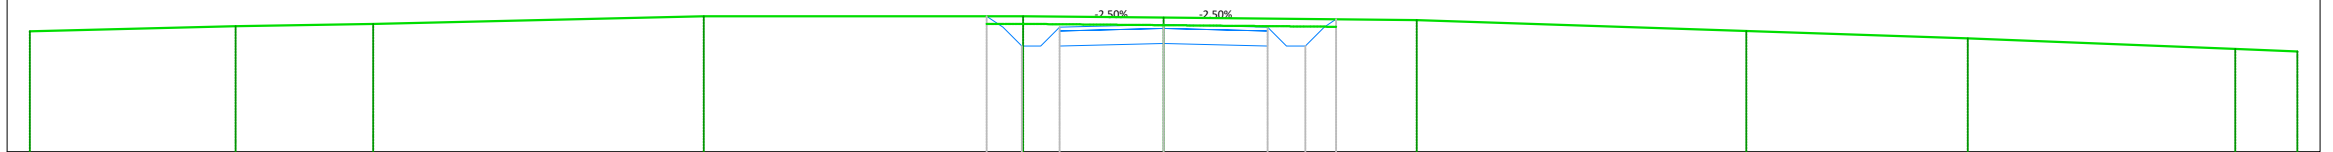

PROGRESSIVE TERRENO	-30.00	-24.55	-20.91	-12.17	-3.71	6.70	15.42	21.28	28.35	30.00		
QUOTE TERRENO	153.19	153.32	153.38	153.58	153.58	153.55	153.49	153.19	153.00	152.72	152.65	
DISTANZE PARZIALI TERRENO	5.45	3.64	8.74	8.46	3.71	6.70	8.72	5.86	7.07	1.65		
PROGRESSIVE PROGETTO												
QUOTE PROGETTO					153.58	153.29	153.36	153.29	152.79	152.79	153.29	153.51
DISTANZE PARZIALI PROGETTO					0.43	0.50	0.50	0.50	0.32	0.00		
DIFFERENZA QUOTE					0.00	-0.29	-0.19	-0.23	-0.72	-0.72	-0.21	0.00

Quantità movimento terre	
Tipologia	Area (mq)
Riporto	0.06
Scotico	2.15
Sterro	8.85
Quantità pavimentazione	
Strato	Area (m²)
Finitura pavimentazione	0.55
Fondazione pavimentazione	2.20


WTG12-STRADA ACCESSO

Sezione 10

Progressiva: 0+270.00

Scala: 1:200

Quota Riferimento: 150.00

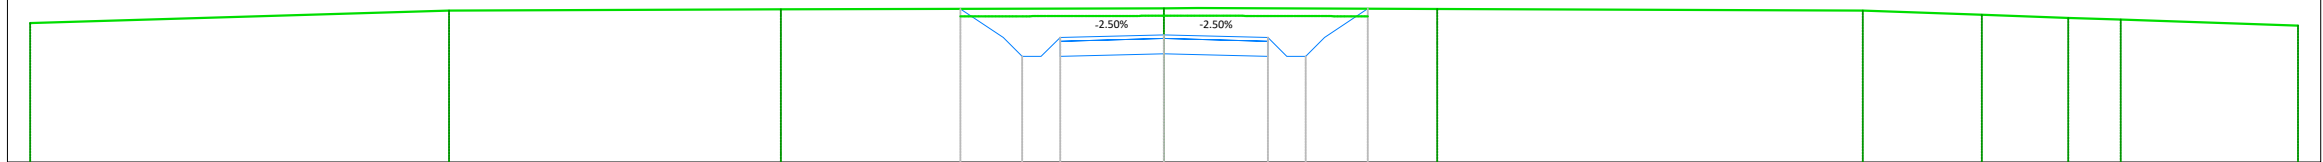

PROGRESSIVE TERRENO	-30.00	-18.92	-10.14	0.00	0.89	7.22	18.49	21.64	23.93	25.31	30.00
QUOTE TERRENO	153.67	154.00	154.03	154.06	154.07	154.04	154.00	153.89	153.81	153.76	153.60
DISTANZE PARZIALI TERRENO	11.08	8.78	10.14	0.89	6.33	11.27	3.14	2.29	1.38	4.69	
PROGRESSIVE PROGETTO				154.05	153.29	152.79	152.79	153.29	154.05		
QUOTE PROGETTO				154.05	153.29	152.79	152.79	153.29	154.05		
DISTANZE PARZIALI PROGETTO				1.13	0.50	0.50	2.75	0.50	1.14		
DIFFERENZA QUOTE				-0.00	-0.76	-1.26	-0.76	-1.26	-0.76		