


SCALA 1:200 - 1 cm = 2 m

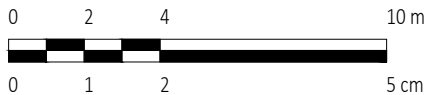

REV.	DESCRIZIONE	DISEGN.	CONTROL.	APPROV.	DATA
0	-	TRM	EL	LC	01/2024

**Montana**

Montana Sp.A  
Via Carlo Angelo Furnagalli, 6,  
20143 Milano  
Tel. +39.02.54118173  
Fax +39.02.54129880  
www.montanambiente.com  
P.IVA 10414270156  
Cap. Soc. 600.000,00 €  
Milano (sede certificata ISO) | Brescia | Palermo | Cagliari | Roma | Siracusa

Committente

**REPSOL GAUDE S.R.L.**  
Via Michele Mercati, 39 - 00197, Roma (RM)  
C.F. 17292741000

Progettisti

ING. LAURA CONTI  
Iscritta all'Ordine degli Ingegneri della Provincia di Pavia al n. 1726

Oggetto

**IMPIANTO EOLICO "TORREMAGGIORE" DA 99 MW**  
Comuni di Torremaggiore e San Paolo di Civitate (FG)

Tavola

WTG14 - SEZIONI TRASVERSALI VIABILITA'

N. Tav.

**T12.12**

Ns. Rif. WTG14-STRADA-PROFILO ALTIMETRICO E SEZIONI TRASVERSALI\_02

Scala 1:200

È VIETATA LA RIPRODUZIONE DI QUESTO DOCUMENTO SENZA PREVENTIVA AUTORIZZAZIONE SCRITTA DELLA MONTANA SPA

# SEZIONI WTG14 STRADA ACCESSO

Rif. planimetria

3247\_5893\_QQRTM\_PFTE\_T09.12.A\_Rev0\_WTG14-PLANIMETRIE

# Legenda



Progetto




Terreno esistente





Quantità movimento terre	
Tipologia	Area (mq)
Riporto	1.45
Scotico	2.33
Sterro	0.48
Quantità pavimentazione	
Strato	Area (m <sup>2</sup> )
Finitura pavimentazione	0.75
Fondazione pavimentazione	3.00

**WTG14-STRADA ACCESSO**  
 Sezione 3  
 Progressiva: 0+250.00  
 Scala: 1:200  
 Quota Riferimento: 120.00

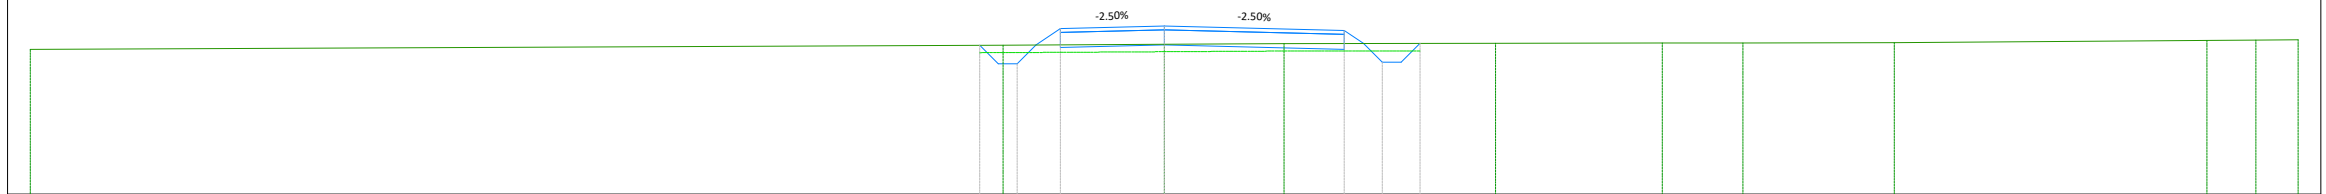

PROGRESSIVE TERRENO	-30.00			4.27	0.00	3.17		8.77		13.18	15.31	19.32			27.59	28.88	30.00
QUOTE TERRENO	123.82			123.94	123.96	123.98		123.99		123.99	124.00	124.00			124.06	124.07	124.08
DISTANZE PARZIALI TERRENO		25.73		4.27	3.17	5.60		4.41	2.13	4.01	8.27			1.29	1.12		
PROGRESSIVE PROGETTO																	
QUOTE PROGETTO				123.94	124.44	123.98		123.98		123.98							
DISTANZE PARZIALI PROGETTO																	
DIFFERENZA QUOTE				0.00	-0.48	0.34		0.00		-0.50	-0.50	0.00					









Quantità movimento terre	
Tipologia	Area (mq)
Riporto	2.29
Scotico	2.02
Sterro	0.48
Quantità pavimentazione	
Strato	Area (m <sup>2</sup> )
Finitura pavimentazione	0.55
Fondazione pavimentazione	2.20


### WTG14-STRADA ACCESSO

Sezione 7

Progressiva: 0+350.00

Scala: 1:200


Quota Riferimento: 120.00

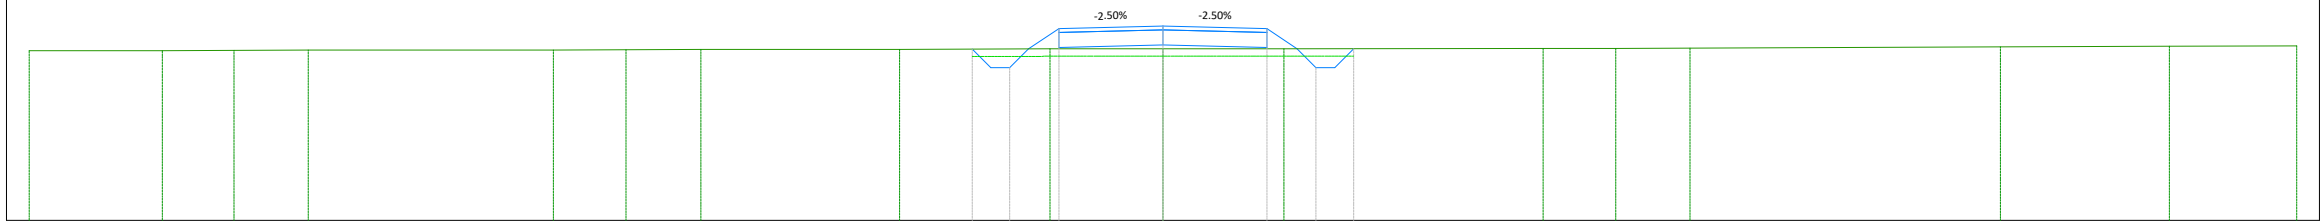

PROGRESSIVE TERRENO	-30.00	-26.47	-24.57	-22.62		-16.13	-14.21	-12.22		-6.97	-2.99	0.00	3.20		10.06	11.98	13.94		22.16	26.63	30.00
QUOTE TERRENO	124.49	124.49	124.50	124.51		124.51	124.52	124.53		124.53	124.54	124.54	124.54		124.55	124.55	124.56		124.59	124.61	124.62
DISTANZE PARZIALI TERRENO	3.53	1.90	1.96	6.49		1.92	1.98	5.26		3.98	2.99	3.20	6.85		1.92	1.96	8.21		4.47	3.37	
PROGRESSIVE PROGETTO											-5.05	-4.55	-4.05	-3.55	-2.75	0.00	2.75	3.55	4.05	4.55	5.05
QUOTE PROGETTO											124.54	124.04	124.04	124.54	125.08	125.14	125.08	124.54	124.04	124.04	124.54
DISTANZE PARZIALI PROGETTO											0.49	0.50	0.50	0.80	2.75	2.75	0.80	0.50	0.50	0.50	
DIFFERENZA QUOTE											0.00	-0.50	-0.50	0.00	0.53	-0.60	0.53	0.00	-0.50	-0.50	0.00

Quantità movimento terre	
Tipologia	Area (mq)
Riporto	1.15
Scotico	1.93
Sterro	0.48
Quantità pavimentazione	
Strato	Area (m <sup>2</sup> )
Finitura pavimentazione	0.55
Fondazione pavimentazione	2.20

**WTG14-STRADA ACCESSO**  
 Sezione 8  
 Progressiva: 0+375.00  
 Scala: 1:200  
 Quota Riferimento: 120.00

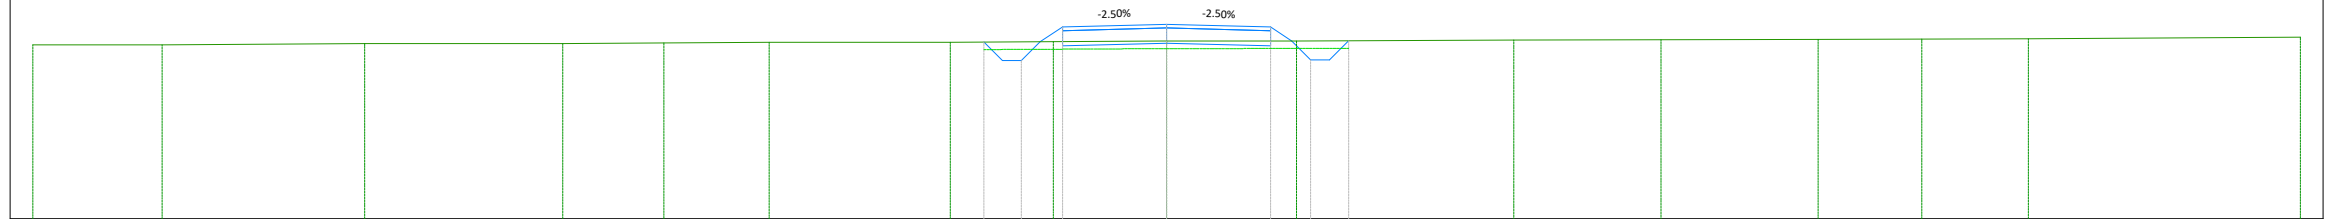

PROGRESSIVE TERRENO	-30.00	-26.57	-21.22	-15.98	-13.30	-10.52	-5.72	-3.00	3.44	9.19	13.08	17.24	19.98	22.80	30.00		
QUOTE TERRENO	124.60	124.60	124.63	124.64	124.65	124.66	124.67	124.68	124.70	124.70	124.73	124.74	124.74	124.75	124.76		
DISTANZE PARZIALI TERRENO	3.43	5.36	5.24	2.67	2.78	4.79	2.72	2.85	3.44	5.75	3.89	4.16	2.74	2.82	7.20		
PROGRESSIVE PROGETTO																	
QUOTE PROGETTO							124.67	124.18	124.18	124.68	125.08	125.14	125.08	124.70	124.20	124.20	124.71
DISTANZE PARZIALI PROGETTO							0.49	0.50	0.59	0.39	2.75	0.44	2.75	0.56	0.50	0.51	0.00
DIFFERENZA QUOTE							0.00	-0.49	-0.50	0.00	0.37	-0.44	0.37	0.00	-0.50	-0.50	0.00

Quantità movimento terre	
Tipologia	Area (mq)
Riporto	0.39
Scotico	1.86
Sterro	0.53
Quantità pavimentazione	
Strato	Area (m <sup>2</sup> )
Finitura pavimentazione	0.55
Fondazione pavimentazione	2.20


### WTG14-STRADA ACCESSO

Sezione 9

Progressiva: 0+400.00

Scala: 1:200

Quota Riferimento: 120.00

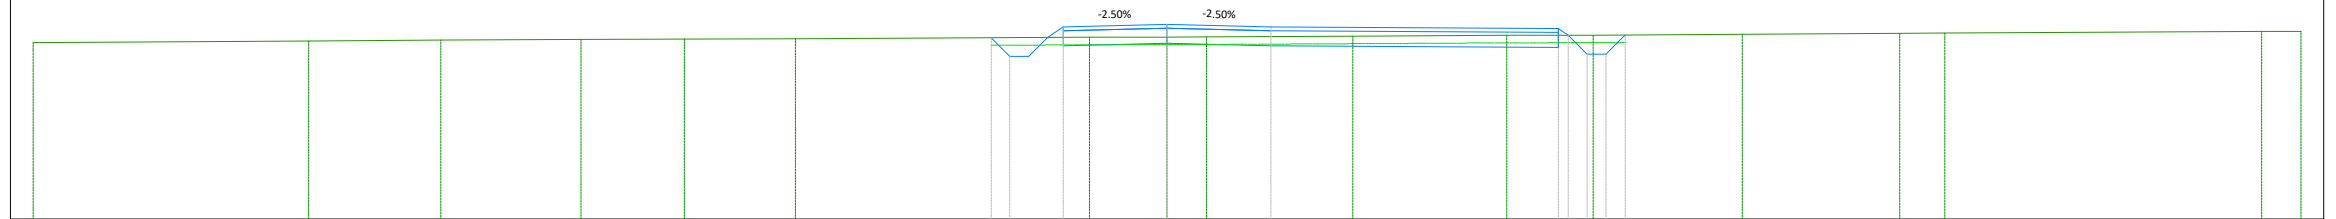

PROGRESSIVE TERRENO	-30.00	-22.71	-19.21	-15.50	-12.77	-9.83		-2.05	0.00	1.05		4.92	8.99	11.28	15.22	19.38	20.58	28.96	30.00
QUOTE TERRENO	124.66	124.71	124.73	124.75	124.76	124.76		124.81	124.81	124.81		124.83	124.86	124.86	124.88	124.91	124.91	124.96	124.96
DISTANZE PARZIALI TERRENO		7.29	3.50	3.71	2.73	2.94	7.78	2.05	1.05	3.87	4.07	2.29	3.94	4.16	1.20	8.38	0.68		
PROGRESSIVE PROGETTO							4.66					2.75		10.35					
QUOTE PROGETTO							124.79		125.14			125.08		125.03					
DISTANZE PARZIALI PROGETTO							0.49	2.75		2.75		7.60		0.26					
DIFFERENZA QUOTE							-0.49		-0.33		-0.25			0.18					

Quantità movimento terre	
Tipologia	Area (mq)
Riporto	0.26
Scotico	1.82
Sterro	0.83
Quantità pavimentazione	
Strato	Area (m²)
Finitura pavimentazione	0.55
Fondazione pavimentazione	2.20


**WTG14-STRADA ACCESSO**

Sezione 10

Progressiva: 0+425.00

Scala: 1:200

Quota Riferimento: 120.00

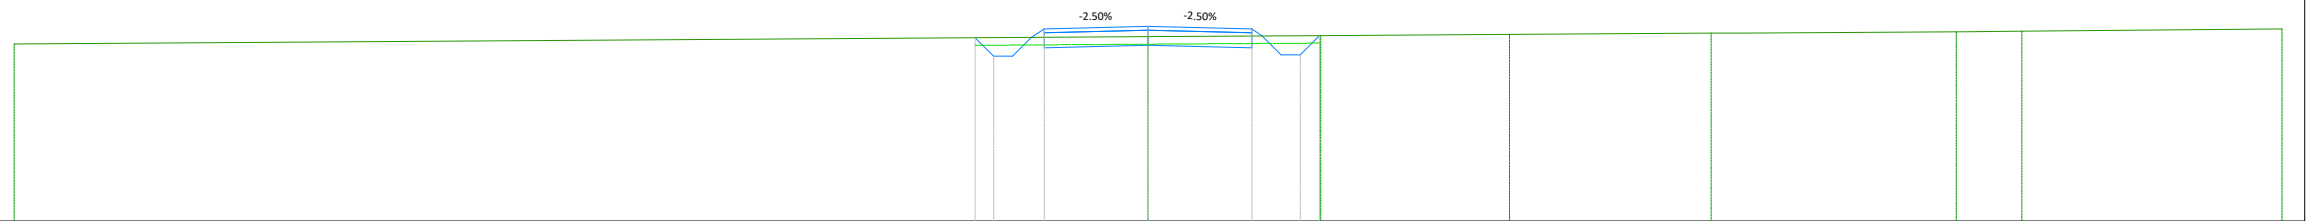

PROGRESSIVE TERRENO	-30.00				4.57	9.57	14.90	15.79	21.38	23.12	30.00
QUOTE TERRENO	124.68			124.87	124.90	124.93	124.96	124.97	125.00	125.02	125.08
DISTANZE PARZIALI TERRENO		30.00			4.57	4.99	5.33		5.60	1.58	6.88
PROGRESSIVE PROGETTO					4.57	3.02	3.52	4.02	4.53		
QUOTE PROGETTO					124.84	124.89	124.89	124.89	124.89		
DISTANZE PARZIALI PROGETTO					0.49	0.50	0.33	2.75	2.75	0.18	0.50
DIFFERENZA QUOTE					0.00	-0.49	-0.50	-0.22	-0.27	0.18	-0.50