

SCALA 1:200 - 1 cm = 2 m



REV.	DESCRIZIONE	DISEGN.	CONTROL.	APPROV.	DATA
0	-	TRM	EL	LC	01/2024

Montana

Montana Sp.A
Via Carlo Angelo Furnagalli, 6,
20143 Milano
Tel. +39.02.54118173
Fax +39.02.54129880
www.montanambiente.com
P.IVA 10414270156
Cap. Soc. 600.000,00 €
Milano (sede certificata ISO) | Brescia | Palermo | Cagliari | Roma | Siracusa

Committente

REPSOL GAUDE S.R.L.
Via Michele Mercati, 39 - 00197, Roma (RM)
C.F. 17292741000

Progettisti

ING. LAURA CONTI
Iscritta all'Ordine degli Ingegneri della Provincia di Pavia al n. 1726

Oggetto

IMPIANTO EOLICO "TORREMAGGIORE" DA 99 MW
Comuni di Torremaggiore e San Paolo di Civitate (FG)

Tavola

WTG15 - SEZIONI TRASVERSALI VIABILITA'

N. Tav.

T12.13

Ns. Rif. WTG15-STRADA-PROFILO ALTIMETRICO E SEZIONI TRASVERSALI_02

Scala 1:200

È VIETATA LA RIPRODUZIONE DI QUESTO DOCUMENTO SENZA PREVENTIVA AUTORIZZAZIONE SCRITTA DELLA MONTANA SPA

Legenda



Progetto



Terreno esistente

SEZIONI WTG15 STRADA ACCESSO

Rif. planimetria

3247_5893_QQRTM_PFTE_T09.13.A_Rev0_WTG15-PLANIMETRIE

Quantità movimento terre	
Tipologia	Area (mq)
Riporto	3.71
Scotico	2.28
Sterro	0.49
Quantità pavimentazione	
Strato	Area (m²)
Finitura pavimentazione	0.79
Fondazione pavimentazione	3.17


WTG15-STRADA ACCESSO

Sezione 1

Progressiva: 0+025.00

Scala: 1:200

Quota Riferimento: 120.00

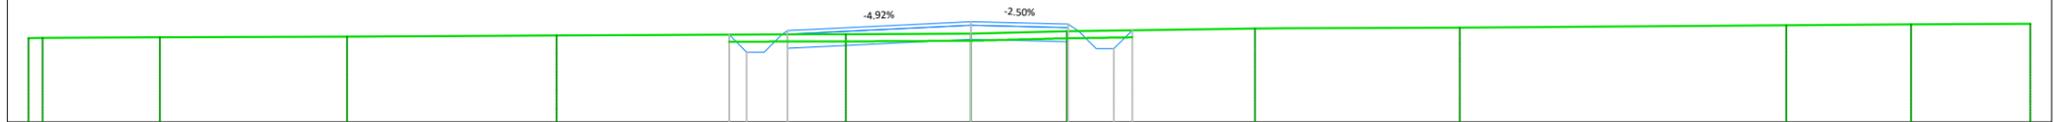

PROGRESSIVE TERRENO		-26.68	-26.28	-22.96		-17.66		-11.72		-4.19	-3.54		2.71		8.04	8.95		13.84		23.09	26.62	30.00
QUOTE TERRENO		122.37	122.37	122.40		122.41		122.45		122.48	122.47		122.49	122.56	122.64	122.65		122.66		122.74	122.75	122.77
DISTANZE PARZIALI TERRENO			3.32	5.30		5.94		7.53	0.65	3.54		2.71		5.32	0.91	4.81		9.25		3.53	3.38	
PROGRESSIVE PROGETTO																						
QUOTE PROGETTO								122.47	121.97	121.97	122.58		122.81	122.83	122.83	122.77	122.57	122.07	122.07	122.59		
DISTANZE PARZIALI PROGETTO											4.66											
DIFFERENZA QUOTE								0.00	-0.45	-0.50	-0.11		-0.32	-0.34	-0.20	-0.51	-0.00					

Quantità movimento terre	
Tipologia	Area (mq)
Riporto	4.48
Scotico	1.98
Sterro	0.48
Quantità pavimentazione	
Strato	Area (m ²)
Finitura pavimentazione	0.55
Fondazione pavimentazione	2.20


WTG15-STRADA ACCESSO

Sezione 2

Progressiva: 0+050.00

Scala: 1:200

Quota Riferimento: 120.00

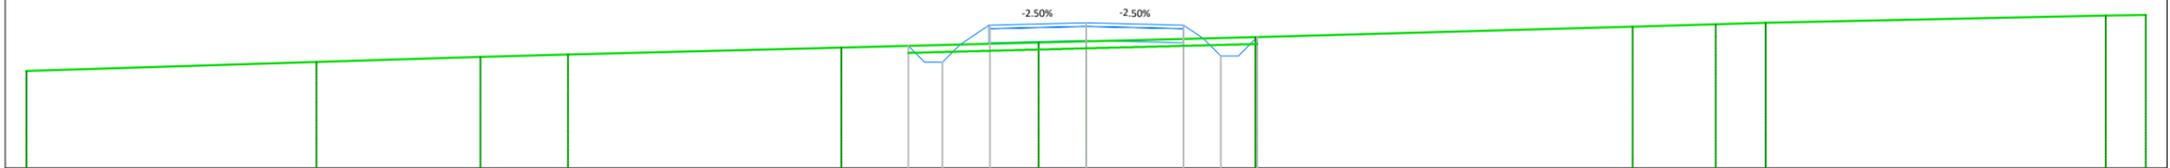

PROGRESSIVE TERRENO	-30.00	-21.79	-17.15	-14.67	-6.94	-1.35	4.79	15.47	17.83	19.24	28.87	30.00							
QUOTE TERRENO	122.74	123.00	123.15	123.22	123.41	123.55	123.71	124.00	124.07	124.11	124.31	124.33							
DISTANZE PARZIALI TERRENO	8.21	4.65	2.48	7.73	5.59	1.35	4.79	10.68	2.35	1.41	9.63	1.13							
PROGRESSIVE PROGETTO					123.46	123.46	123.00	123.00	123.00	123.50	124.04	124.11	124.04	123.67	123.17	123.17	123.71	123.71	124.85
QUOTE PROGETTO					123.46	123.46	123.00	123.00	123.00	123.50	124.04	124.11	124.04	123.67	123.17	123.17	123.71	123.71	124.85
DISTANZE PARZIALI PROGETTO					0.46	0.50	0.50	0.82	2.73	2.73	0.44	0.39	0.42	0.42	0.39	0.42	0.00	0.00	0.00
DIFFERENZA QUOTE					0.00	-0.47	-0.49	0.00	0.53	-0.52	0.39	0.00	-0.51	-0.53	0.00	0.00	0.00	0.00	0.00

Quantità movimento terre	
Tipologia	Area (mq)
Riporto	8.39
Scotico	2.26
Sterro	0.48
Quantità pavimentazione	
Strato	Area (m ²)
Finitura pavimentazione	0.55
Fondazione pavimentazione	2.20


WTG15-STRADA ACCESSO

Sezione 4

Progressiva: 0+100.00

Scala: 1:200


Quota Riferimento: 120.00

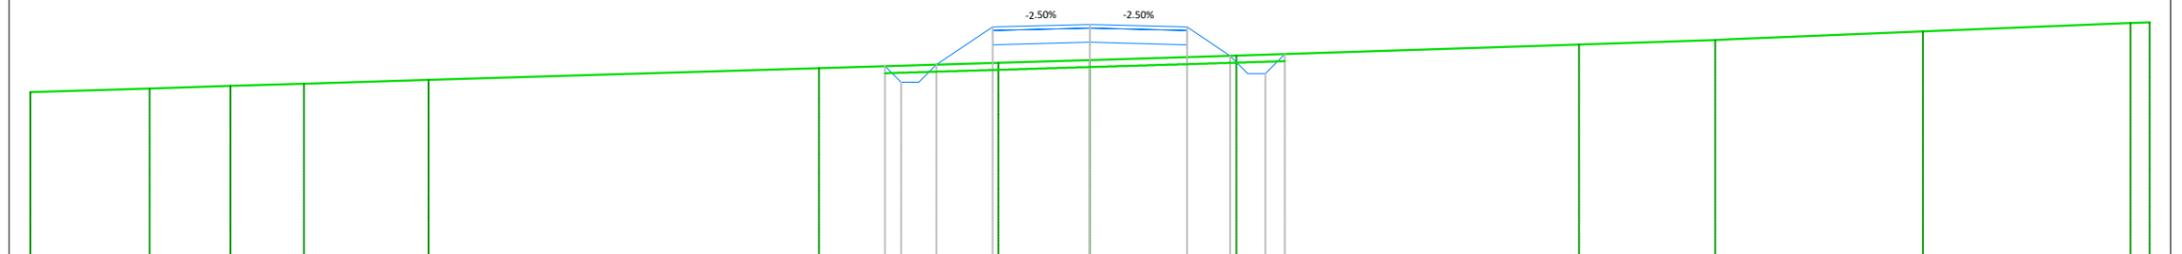

PROGRESSIVE TERRENO	-30.00	-26.62	-24.34	-22.25	-18.72		-7.67	-2.59		4.15		13.85	17.71		23.59	29.46	30.00	
QUOTE TERRENO	124.65	124.76	124.83	124.89	125.00		125.33	125.48	125.56	125.68		126.00	126.13		126.37	126.60	126.63	
DISTANZE PARZIALI TERRENO	3.38	2.29	2.08	3.53	11.05		5.08	2.59	4.15	9.70		3.86	5.39		5.87	0.54		
PROGRESSIVE PROGETTO							-5.80	-5.34	-4.84	-4.34	-2.75	2.75	3.97	4.47	4.97	5.52		
QUOTE PROGETTO							125.39	124.93	124.93	125.43	126.49	126.56	126.49	125.68	125.18	125.18	125.73	
DISTANZE PARZIALI PROGETTO							0.46	0.50	0.50	1.59	2.75	2.75	1.22	0.50	0.50	0.55		
DIFFERENZA QUOTE							0.00	-0.47	-0.49	0.00	-1.01	-1.00	-0.85	0.00	-0.52	-0.53	0.00	

Quantità movimento terre	
Tipologia	Area (mq)
Riporto	10.99
Scotico	2.43
Sterro	0.48
Quantità pavimentazione	
Strato	Area (m ²)
Finitura pavimentazione	0.55
Fondazione pavimentazione	2.20


WTG15-STRADA ACCESSO
 Sezione 5
 Progressiva: 0+125.00
 Scala: 1:200
 Quota Riferimento: 120.00

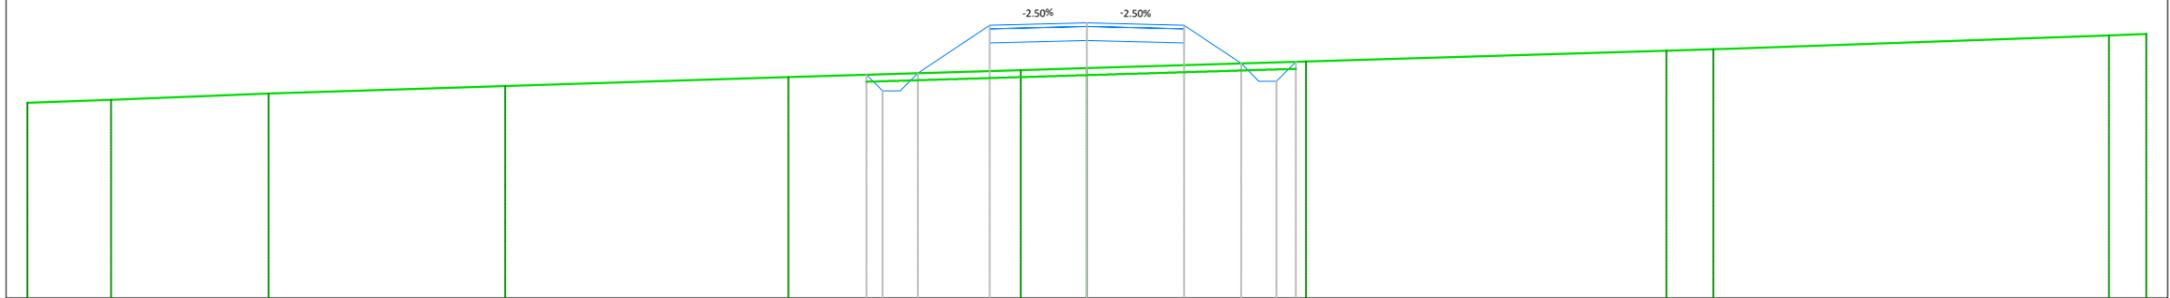

PROGRESSIVE TERRENO	-30.00	-27.62	-23.17	-16.47	-8.44	-1.87	6.21	16.41	17.74	18.32	28.94	30.00			
QUOTE TERRENO	125.52	125.61	125.79	126.00	126.25	126.45	126.51	126.69	127.00	127.04	127.06	127.43	127.47		
DISTANZE PARZIALI TERRENO	2.38	4.46	6.70	8.02	6.57	1.87	6.21	10.21	1.33	0.59	10.61	1.06			
PROGRESSIVE PROGETTO															
QUOTE PROGETTO					126.32	125.86	125.86	126.36	127.72	127.79	127.72	126.64	126.14	126.14	126.68
DISTANZE PARZIALI PROGETTO					0.46	0.50	2.03	2.75	2.75	1.62	0.50	0.50	0.55	0.00	
DIFFERENZA QUOTE					0.00	-0.47	-0.48	0.00	-1.29	-1.28	-1.13	0.00	-0.51	-0.53	0.00

Quantità movimento terre	
Tipologia	Area (mq)
Riporto	14.06
Scotico	2.61
Sterro	0.48
Quantità pavimentazione	
Strato	Area (m ²)
Finitura pavimentazione	0.55
Fondazione pavimentazione	2.20


WTG15-STRADA ACCESSO
 Sezione 6
 Progressiva: 0+150.00
 Scala: 1:200
 Quota Riferimento: 120.00

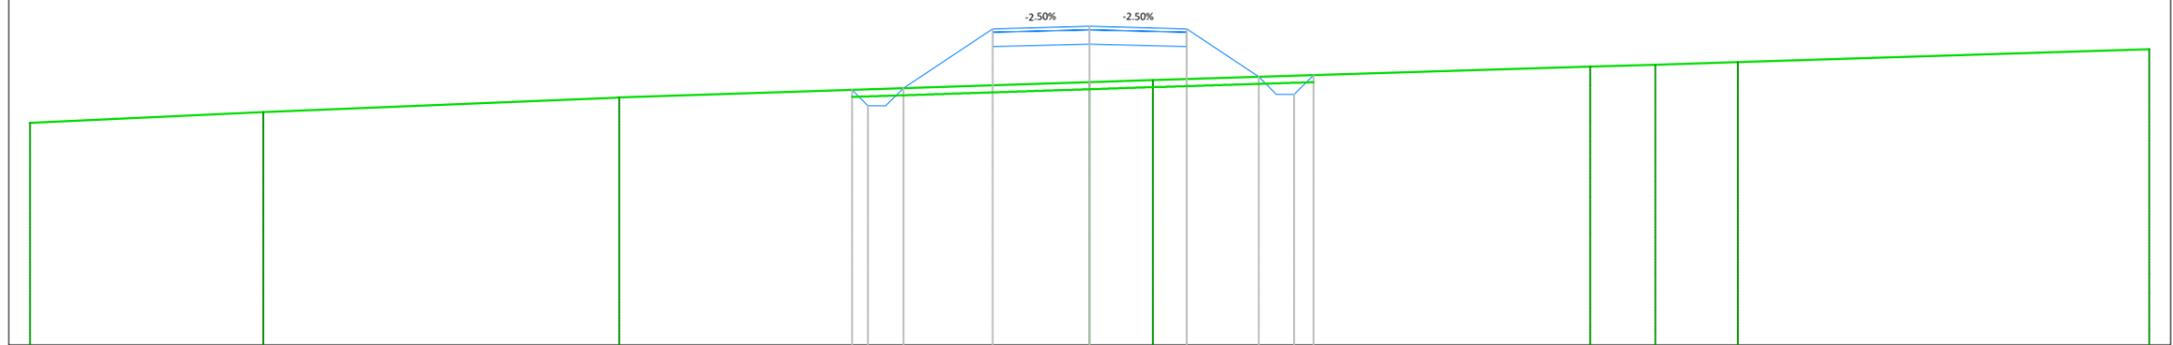

PROGRESSIVE TERRENO	-30.00	-23.39	-13.32		1.79		14.17	16.02	18.35	30.00				
QUOTE TERRENO	126.28	126.59	127.00		127.43	127.49	127.87	127.93	128.00	128.36				
DISTANZE PARZIALI TERRENO	6.61	9.99	13.32		1.79	12.37	1.85	2.33	11.65					
PROGRESSIVE PROGETTO				-6.73		2.75	4.79	5.29	5.79	6.34				
QUOTE PROGETTO				127.21	126.76	126.76	127.26	128.94	129.01	128.94	127.58	127.08	127.08	127.63
DISTANZE PARZIALI PROGETTO				0.45	0.50	2.52	2.75	2.04	0.50	0.50	0.55			
DIFFERENZA QUOTE				0.00	-0.47	-0.48	0.00	-1.60	-1.58	-1.42	0.00	-0.52	-0.53	0.00

Quantità movimento terre	
Tipologia	Area (mq)
Riporto	17.85
Scotico	2.82
Sterro	0.48
Quantità pavimentazione	
Strato	Area (m ²)
Finitura pavimentazione	0.55
Fondazione pavimentazione	2.20


WTG15-STRADA ACCESSO
 Sezione 7
 Progressiva: 0+175.00
 Scala: 1:200
 Quota Riferimento: 120.00

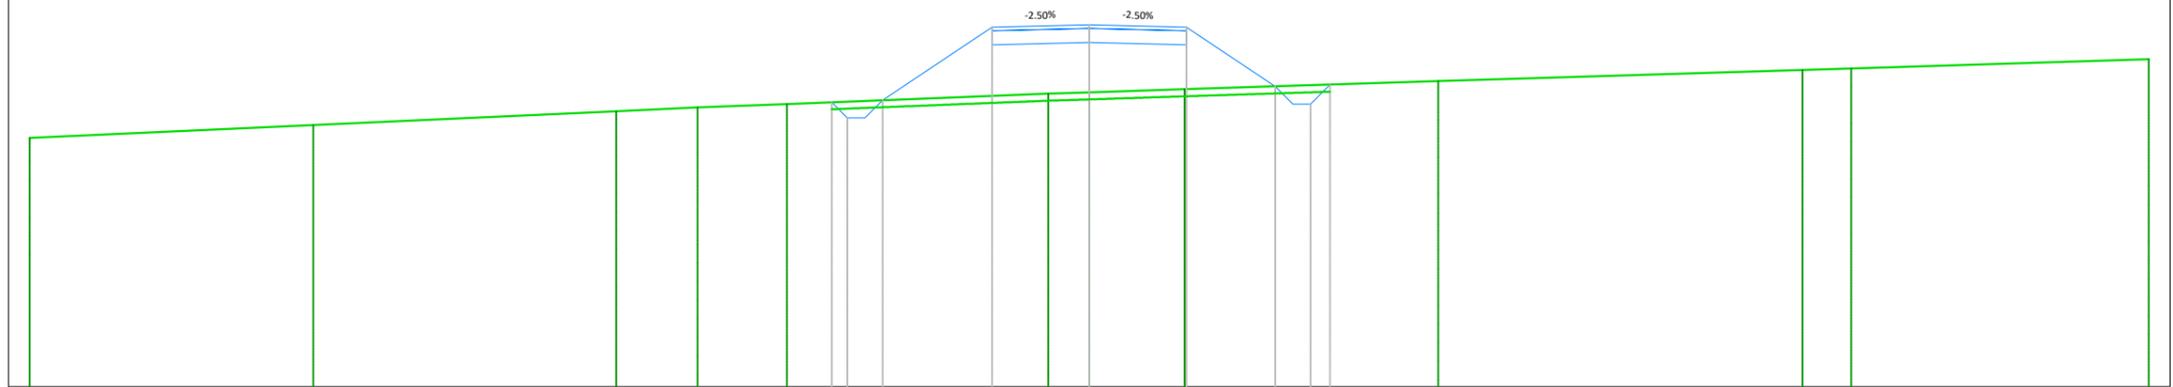

PROGRESSIVE TERRENO	-30.00	-21.97	-13.40	-11.09	-8.56	-1.16	2.70	9.88	20.19	21.57	30.00				
QUOTE TERRENO	127.04	127.41	127.80	127.90	128.00	128.29	128.33	128.42	128.64	128.96	129.27				
DISTANZE PARZIALI TERRENO	8.03	8.57	2.31	2.53	7.40	1.16	2.70	7.18	10.31	1.38	8.43				
PROGRESSIVE PROGETTO					-7.29	-6.85	-6.35	-5.85	-2.75	2.75	5.26	5.76	6.26	6.81	
QUOTE PROGETTO					128.05	127.61	127.61	128.11	130.17	130.24	130.17	128.50	128.00	128.00	128.55
DISTANZE PARZIALI PROGETTO					0.44	0.50	0.50	3.10	2.75	2.75	2.51	0.50	0.50	0.55	
DIFFERENZA QUOTE					0.00	-0.46	-0.48	0.00	-1.94	-1.91	-1.75	0.00	-0.52	-0.53	0.00

Quantità movimento terre	
Tipologia	Area (mq)
Riporto	48.68
Scotico	4.07
Sterro	0.49
Quantità pavimentazione	
Strato	Area (m ²)
Finitura pavimentazione	0.55
Fondazione pavimentazione	2.20

WTG15-STRADA ACCESSO
 Sezione 9
 Progressiva: 0+225.00
 Scala: 1:200
 Quota Riferimento: 120.00

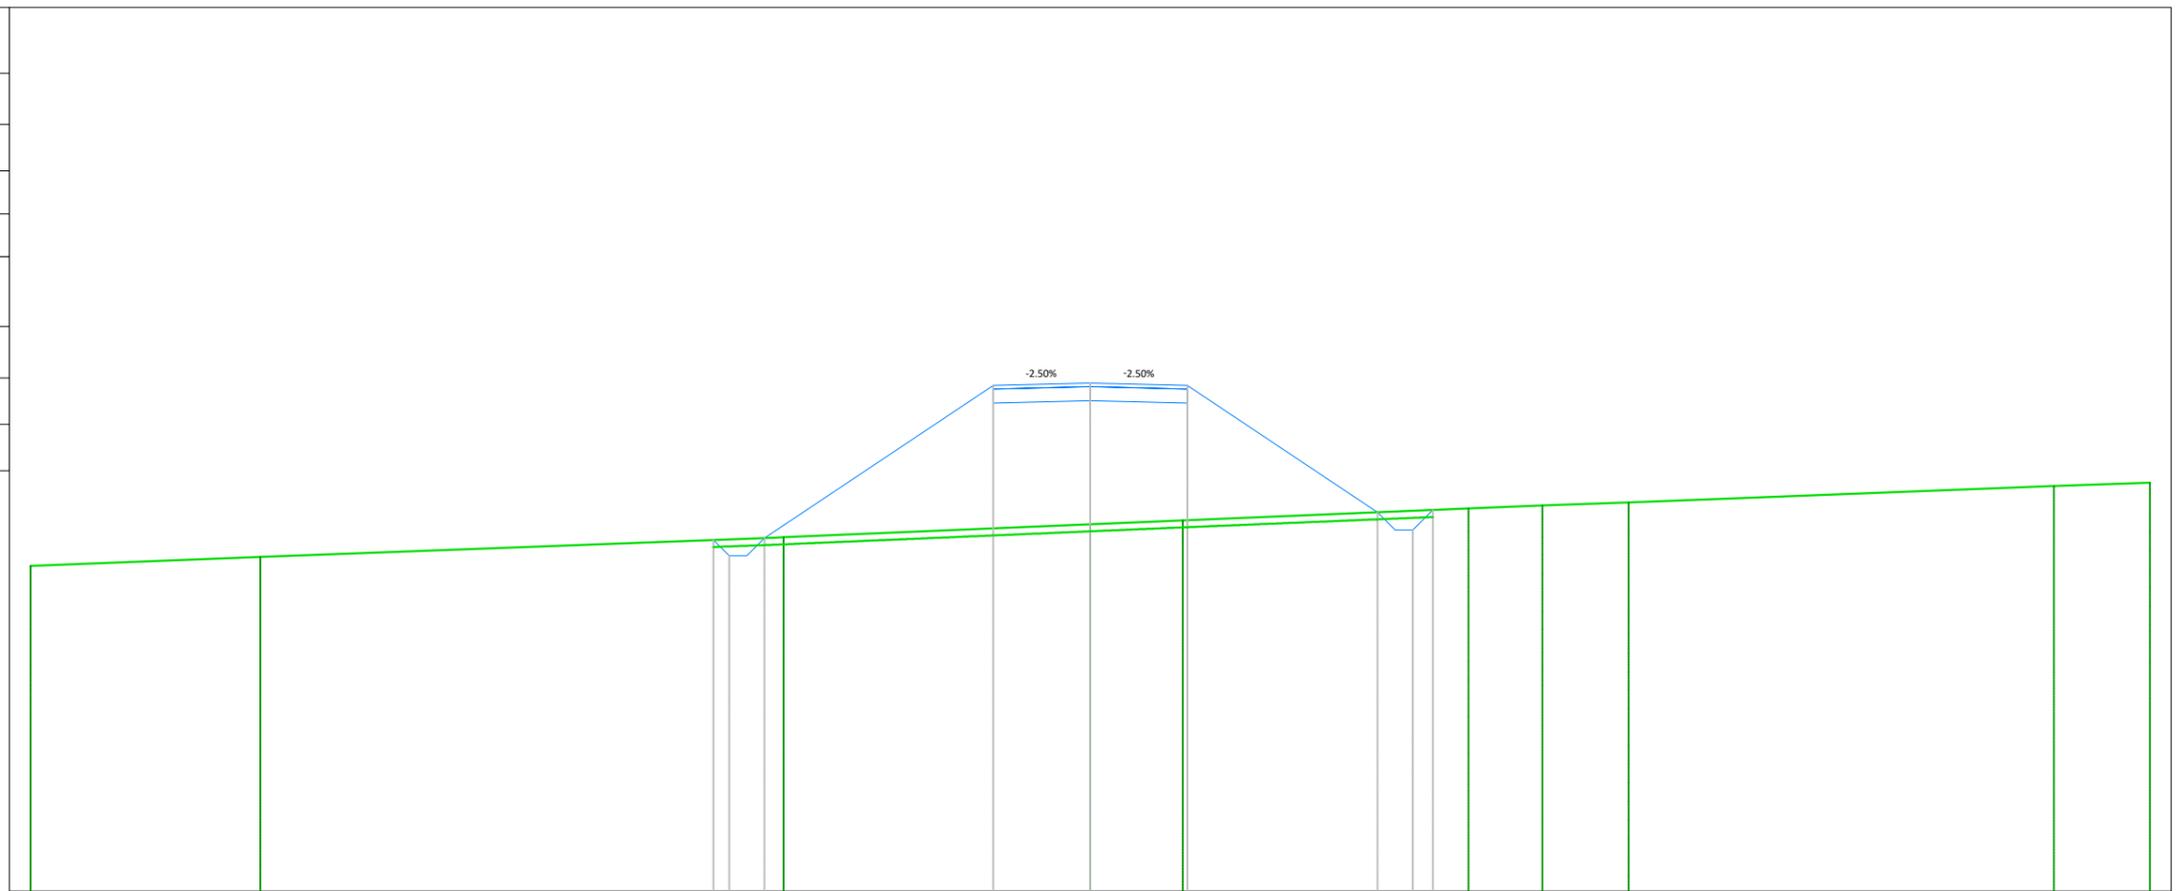

PROGRESSIVE TERRENO	-30.00	-23.50	-8.68	0.00	2.62	8.09	10.71	12.80	15.25	27.29	30.00		
QUOTE TERRENO	129.20	129.46	130.01	130.38	130.49	130.83	130.91	131.00	131.46	131.56			
DISTANZE PARZIALI TERRENO	6.50	14.55	8.68	2.62	8.09	2.10	2.45	12.04	2.71				
PROGRESSIVE PROGETTO													
QUOTE PROGETTO			129.94	129.49	129.49	129.99	134.31	134.38	134.31	130.72	130.22	130.22	130.78
DISTANZE PARZIALI PROGETTO			0.45	0.50	0.50	6.48	2.75	2.75	5.38	0.50	0.50	0.56	
DIFFERENZA QUOTE			0.00	-0.46	-0.48	0.00	-4.04	-4.00	-3.81	0.00	-0.52	-0.54	0.00