

SCALA 1:200 - 1 cm = 2 m



REV.	DESCRIZIONE	DISEGN.	CONTROL.	APPROV.	DATA
0	-	TRM	EL	LC	01/2024

**Montana**

Montana Sp.A  
Via Carlo Angelo Furnagalli, 6,  
20143 Milano  
Tel. +39.02.54118173  
Fax +39.02.54129890  
www.montanambiente.com  
P.IVA 10414270156  
Cap. Soc. 600.000,00 €  
Milano (sede certificata ISO) | Brescia | Palermo | Cagliari | Roma | Siracusa

Committente

**REPSOL GAUDE S.R.L.**  
Via Michele Mercati, 39 - 00197, Roma (RM)  
C.F. 17292741000

Progettisti

ING. LAURA CONTI  
Iscritta all'Ordine degli Ingegneri della Provincia di Pavia al n. 1726

Oggetto

**IMPIANTO EOLICO "TORREMAGGIORE" DA 99 MW**  
Comuni di Torremaggiore e San Paolo di Civitate (FG)

Tavola

WTG01 - SEZIONI TRASVERSALI VIABILITA'

N. Tav.

**T12.1**

Ns. Rif. WTG01-STRADA-PROFILO ALTIMETRICO E SEZIONI TRASVERSALI

Scala 1:200

È VIETATA LA RIPRODUZIONE DI QUESTO DOCUMENTO SENZA PREVENTIVA AUTORIZZAZIONE SCRITTA DELLA MONTANA SPA

# SEZIONI WTG01 STRADA ACCESSO

Rif. planimetria

3247\_5893\_QQRTM\_PFTE\_T09.1.A\_Rev0\_WTG01-PLANIMETRIE

# Legenda




Progetto



Terreno esistente

Quantità movimento terre	
Tipologia	Area (mq)
Riporto	0.16
Scotico	1.84
Sterro	1.75
Quantità pavimentazione	
Strato	Area (m <sup>2</sup> )
Finitura pavimentazione	0.59
Fondazione pavimentazione	2.36


**WTG01-STRADA ACCESSO**  
 Sezione 1  
 Progressiva: 0+050.00  
 Scala: 1:200  
 Quota Riferimento: 190.00

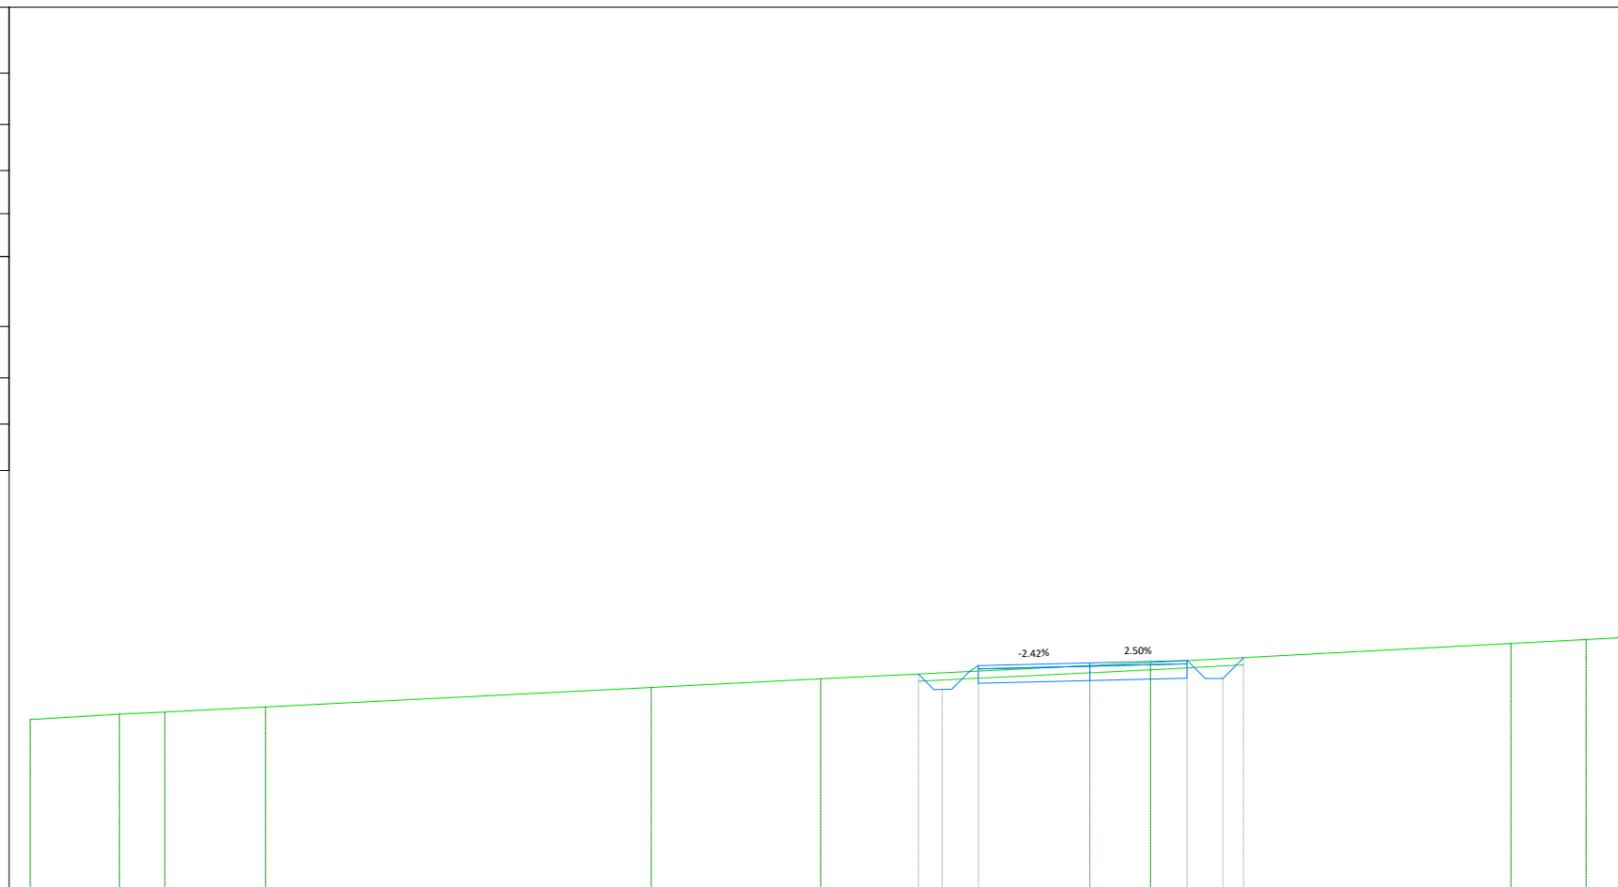

PROGRESSIVE TERRENO	-30.00	-27.47	-26.18	-23.34		-12.42	-7.62		0.00	1.72		11.93	14.06	15.00		
QUOTE TERRENO	194.85	195.00	195.06	195.21		195.75	196.00		196.37	196.45		197.00	197.11	197.16		
DISTANZE PARZIALI TERRENO	2.53	1.29	2.84		10.93	4.80		7.62	1.72		10.21	2.13				
PROGRESSIVE PROGETTO									-4.85	-4.18	-3.15		0.00	2.75	3.77	4.35
QUOTE PROGETTO									196.13	195.70	196.38		196.45	196.52	196.01	196.60
DISTANZE PARZIALI PROGETTO									1.70		3.15		2.75	0.50	0.50	0.58
DIFFERENZA QUOTE									-0.00	-0.47	-0.16		-0.08	-0.01	-0.55	-0.00

Quantità movimento terre	
Tipologia	Area (mq)
Riporto	0.12
Scotico	1.79
Sterro	2.29
Quantità pavimentazione	
Strato	Area (m <sup>2</sup> )
Finitura pavimentazione	0.55
Fondazione pavimentazione	2.20


**WTG01-STRADA ACCESSO**  
 Sezione 2  
 Progressiva: 0+075.00  
 Scala: 1:200  
 Quota Riferimento: 190.00

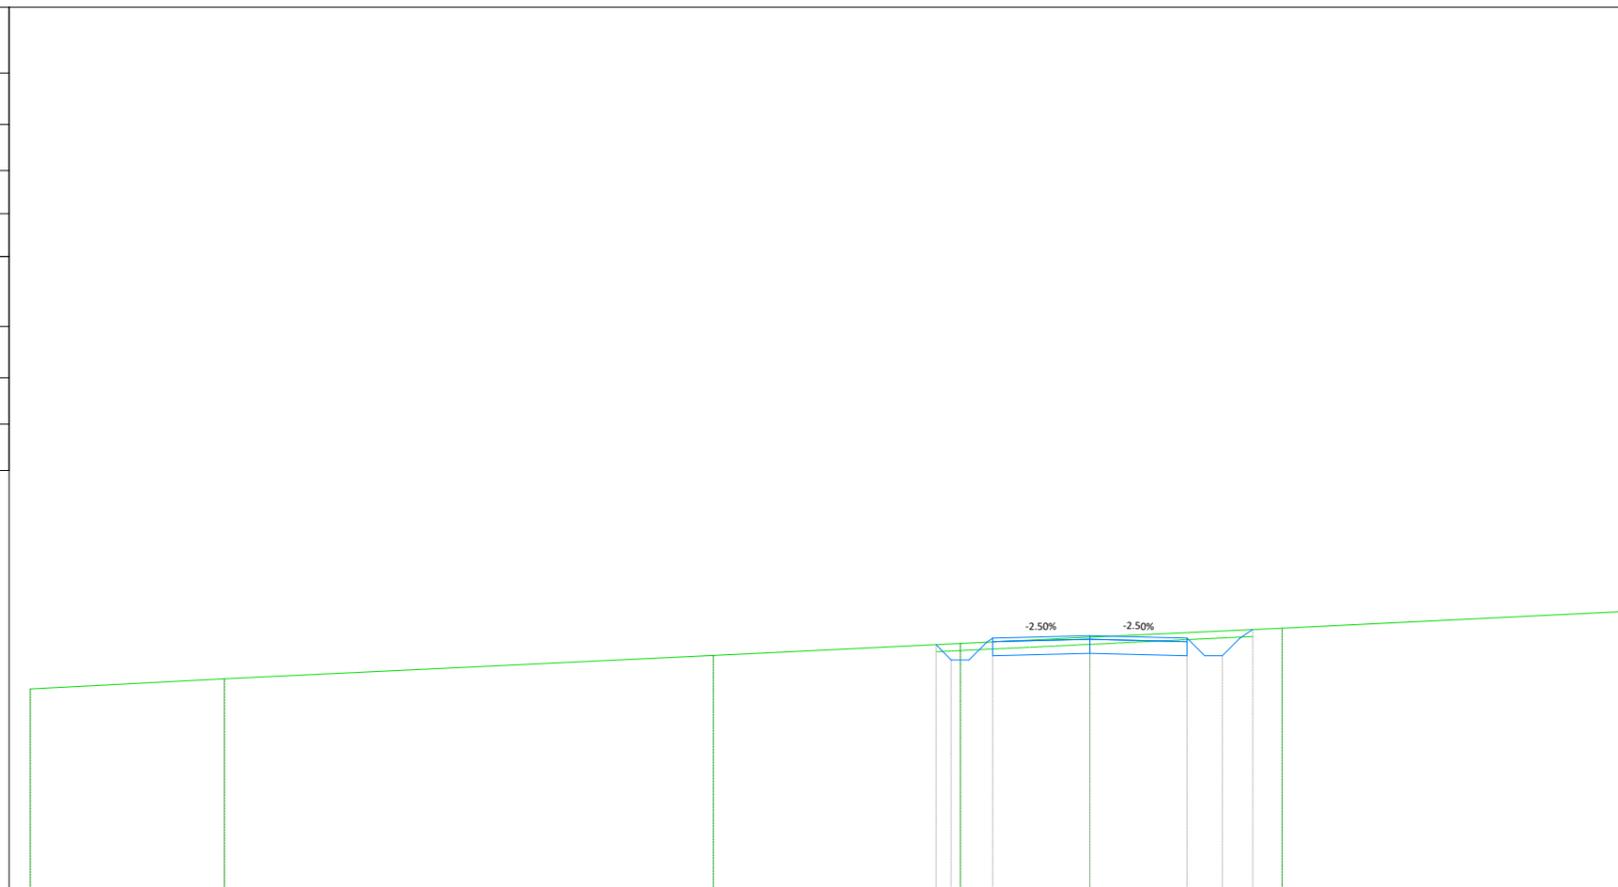

PROGRESSIVE TERRENO	-30.00	-24.50	-10.66	-3.66	0.00	5.44	15.00			
QUOTE TERRENO	195.72	196.00	196.66	197.00	197.18	197.44	197.90			
DISTANZE PARZIALI TERRENO	5.16	13.85	6.99	3.66	5.44	9.56				
PROGRESSIVE PROGETTO				-4.35	-3.92	-2.75	0.00	2.75	3.75	4.62
QUOTE PROGETTO				196.97	196.54	197.15	197.22	197.15	196.65	197.40
DISTANZE PARZIALI PROGETTO				0.43	0.50	0.50	2.75	2.75	0.50	0.50
DIFFERENZA QUOTE				0.00	-0.45	-0.11	-0.04	-0.16	-0.70	-0.00

Quantità movimento terre	
Tipologia	Area (mq)
Riporto	0.07
Scotico	1.79
Sterro	2.96
Quantità pavimentazione	
Strato	Area (m <sup>2</sup> )
Finitura pavimentazione	0.55
Fondazione pavimentazione	2.20


**WTG01-STRADA ACCESSO**  
 Sezione 3  
 Progressiva: 0+100.00  
 Scala: 1:200  
 Quota Riferimento: 190.00

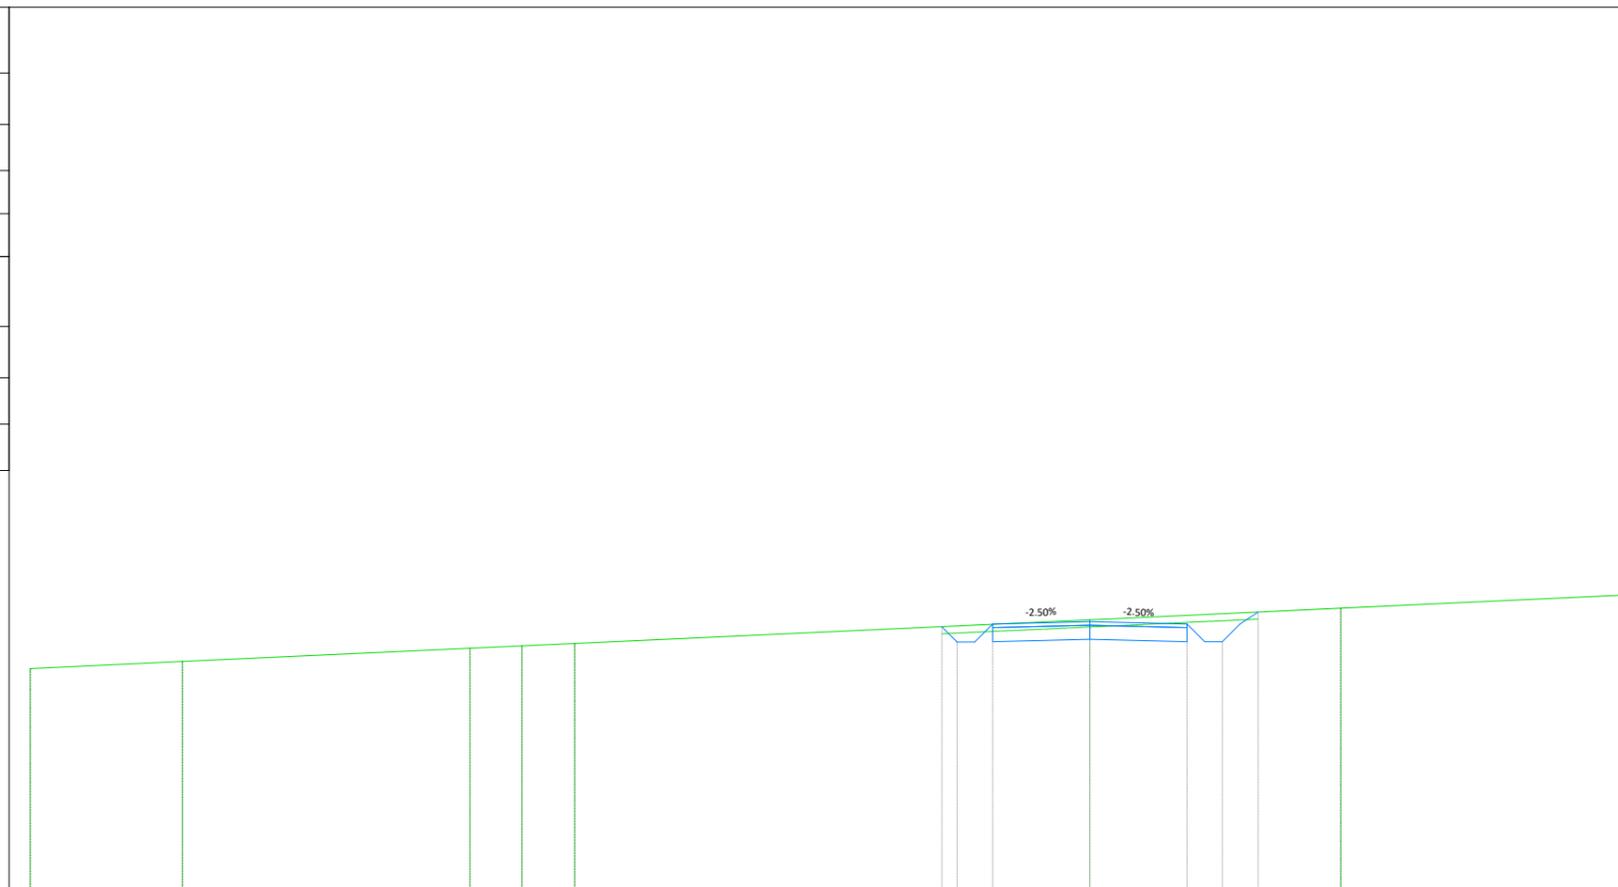

PROGRESSIVE TERRENO	-30.00	-25.69	-17.55	-16.08	-14.59		0.00	7.10	15.00	
QUOTE TERRENO	196.29	196.49	196.86	196.93	197.00		197.67	198.00	198.36	
DISTANZE PARZIALI TERRENO	4.31	8.14	1.47	1.49	14.59		6.16	7.90		
PROGRESSIVE PROGETTO						4.19	0.00	2.75	3.75	4.76
QUOTE PROGETTO						197.48	197.62	197.55	197.05	197.89
DISTANZE PARZIALI PROGETTO						0.43	2.75	0.50	0.50	0.51
DIFFERENZA QUOTE						0.00	-0.05	-0.25	-0.80	-0.00

Quantità movimento terre	
Tipologia	Area (mq)
Riporto	0.12
Scotico	1.79
Sterro	2.21
Quantità pavimentazione	
Strato	Area (m <sup>2</sup> )
Finitura pavimentazione	0.55
Fondazione pavimentazione	2.20


**WTG01-STRADA ACCESSO**  
 Sezione 4  
 Progressiva: 0+125.00  
 Scala: 1:200  
 Quota Riferimento: 190.00

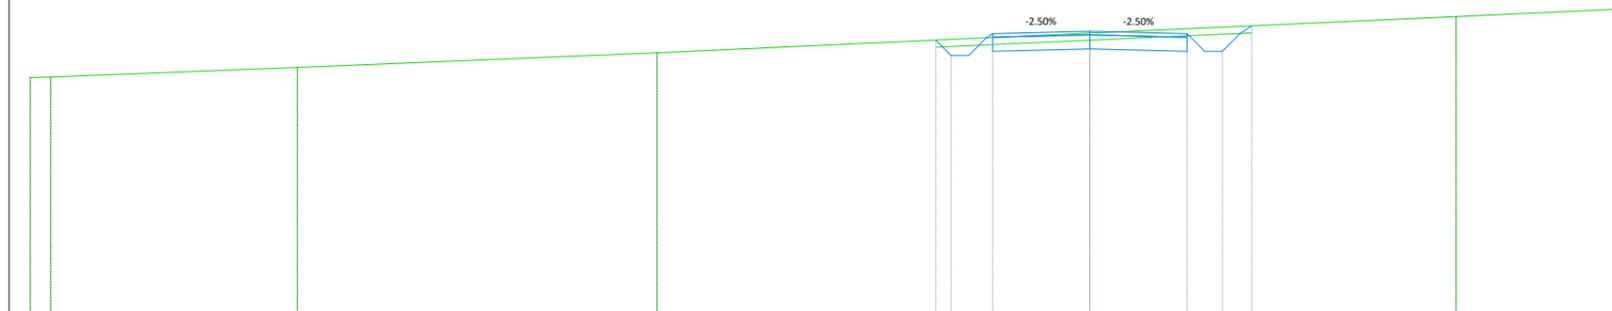


PROGRESSIVE TERRENO	-30.00	-29.42	-22.44	-12.25	0.00	10.37	15.00				
QUOTE TERRENO	196.71	196.73	197.00	197.42	197.97	198.44	198.65				
DISTANZE PARZIALI TERRENO		6.98	10.18	12.25		9.75	4.63				
PROGRESSIVE PROGETTO					-4.36	-3.93	-2.75	0.00	2.75	3.75	4.58
QUOTE PROGETTO					197.77	197.34	197.96	198.03	197.96	197.46	198.18
DISTANZE PARZIALI PROGETTO					0.44	0.50	0.50	2.75	2.75	0.50	0.50
DIFFERENZA QUOTE					0.00	-0.45	-0.11	-0.05	-0.14	-0.69	-0.00

Quantità movimento terre	
Tipologia	Area (mq)
Riporto	0.15
Scotico	1.77
Sterro	1.73
Quantità pavimentazione	
Strato	Area (m <sup>2</sup> )
Finitura pavimentazione	0.55
Fondazione pavimentazione	2.20

**WTG01-STRADA ACCESSO**  
 Sezione 5  
 Progressiva: 0+150.00  
 Scala: 1:200  
 Quota Riferimento: 190.00

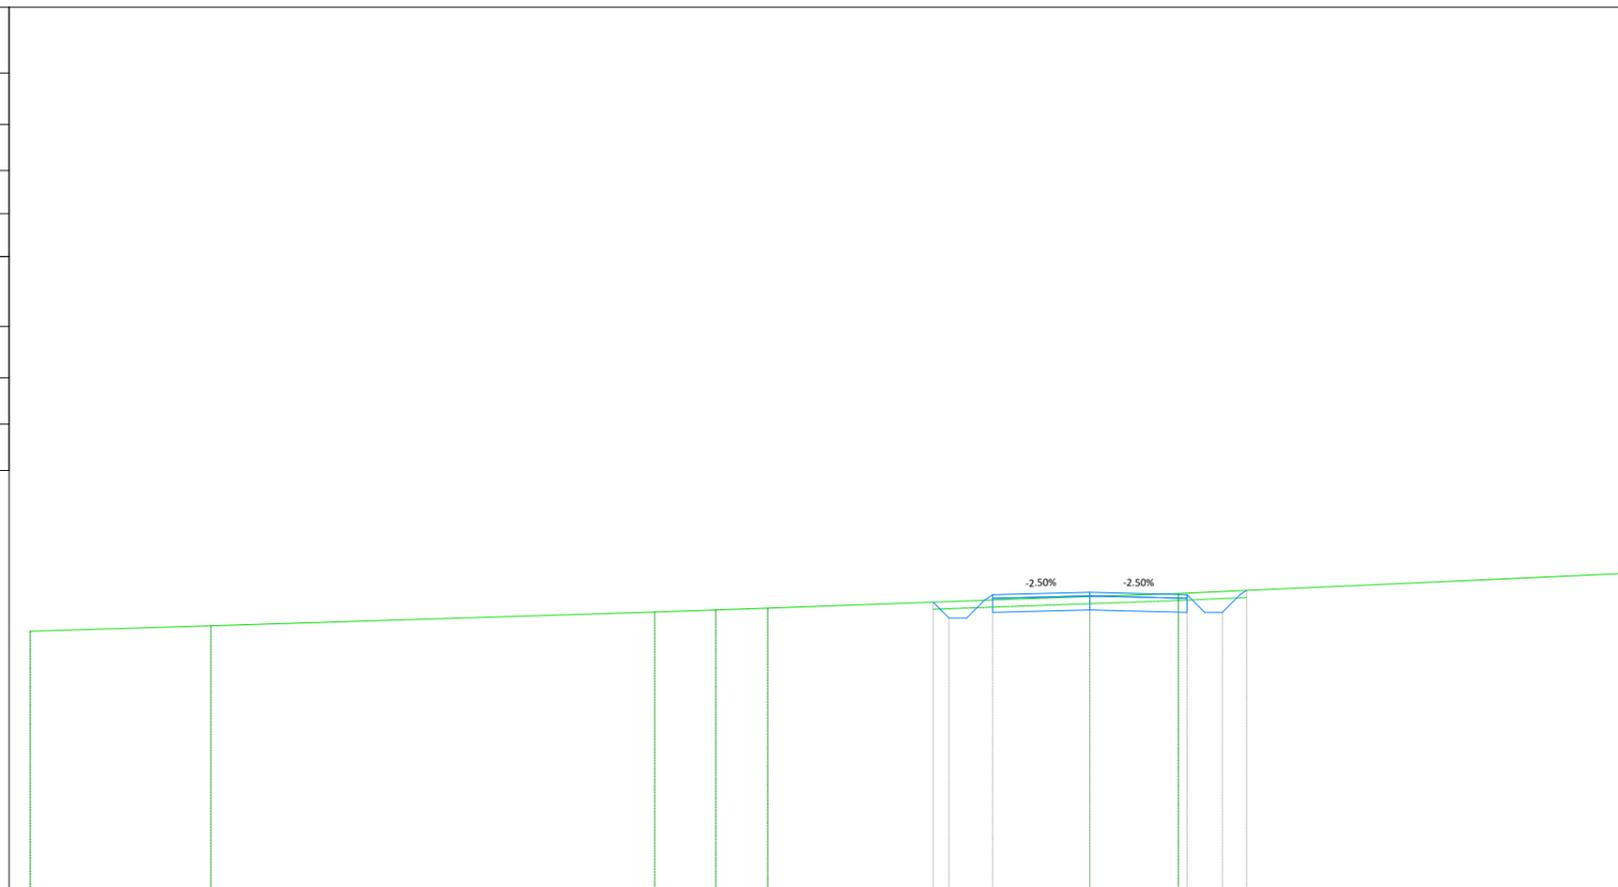


PROGRESSIVE TERRENO	-30.00	-24.89	-12.32	-10.59	-9.12	0.00	2.51	15.00
QUOTE TERRENO	197.35	197.50	197.89	197.95	198.00	198.33	198.42	198.98
DISTANZE PARZIALI TERRENO	5.11	12.56	1.73	1.47	9.12	2.51	12.49	
PROGRESSIVE PROGETTO								
QUOTE PROGETTO								
DISTANZE PARZIALI PROGETTO								
DIFFERENZA QUOTE								

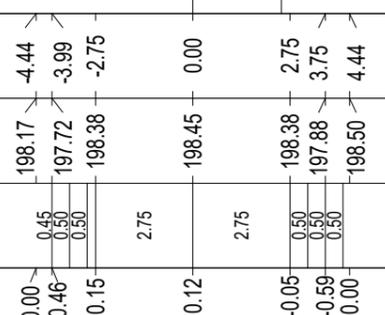

Quantità movimento terre	
Tipologia	Area (mq)
Riporto	0.07
Scotico	1.77
Sterro	2.69
Quantità pavimentazione	
Strato	Area (m <sup>2</sup> )
Finitura pavimentazione	0.55
Fondazione pavimentazione	2.20


**WTG01-STRADA ACCESSO**  
 Sezione 6  
 Progressiva: 0+175.00  
 Scala: 1:200  
 Quota Riferimento: 190.00

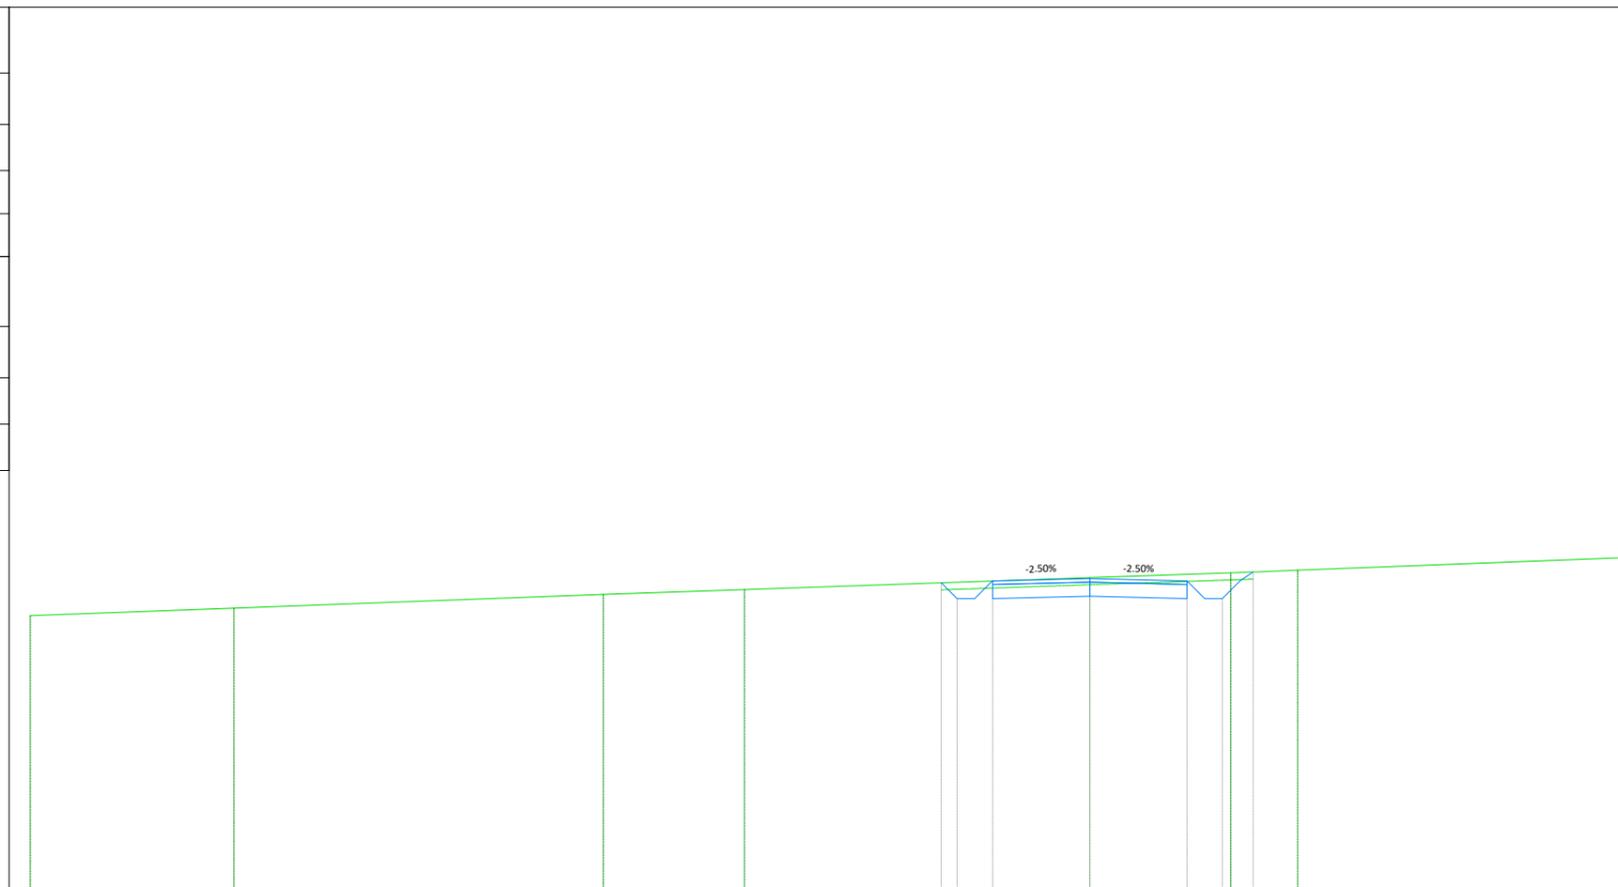

PROGRESSIVE TERRENO	-30.00	-24.23	-13.78	-9.78		0.00	3.99	5.88		15.00
QUOTE TERRENO	197.79	198.00	198.39	198.53		198.86	199.00	199.07		199.42
DISTANZE PARZIALI TERRENO		5.77	10.45	4.00	9.78		3.99	1.16	9.12	
PROGRESSIVE PROGETTO						4.21	3.76	2.75		
QUOTE PROGETTO						198.72	198.27	198.77	198.27	199.02
DISTANZE PARZIALI PROGETTO						0.45	0.50	0.50	2.75	2.75
DIFFERENZA QUOTE						0.00	-0.47	-0.00	-0.02	-0.19

Quantità movimento terre	
Tipologia	Area (mq)
Riporto	0.10
Scotico	1.80
Sterro	2.75
Quantità pavimentazione	
Strato	Area (m <sup>2</sup> )
Finitura pavimentazione	0.55
Fondazione pavimentazione	2.20


**WTG01-STRADA ACCESSO**  
 Sezione 7  
 Progressiva: 0+200.00  
 Scala: 1:200  
 Quota Riferimento: 190.00

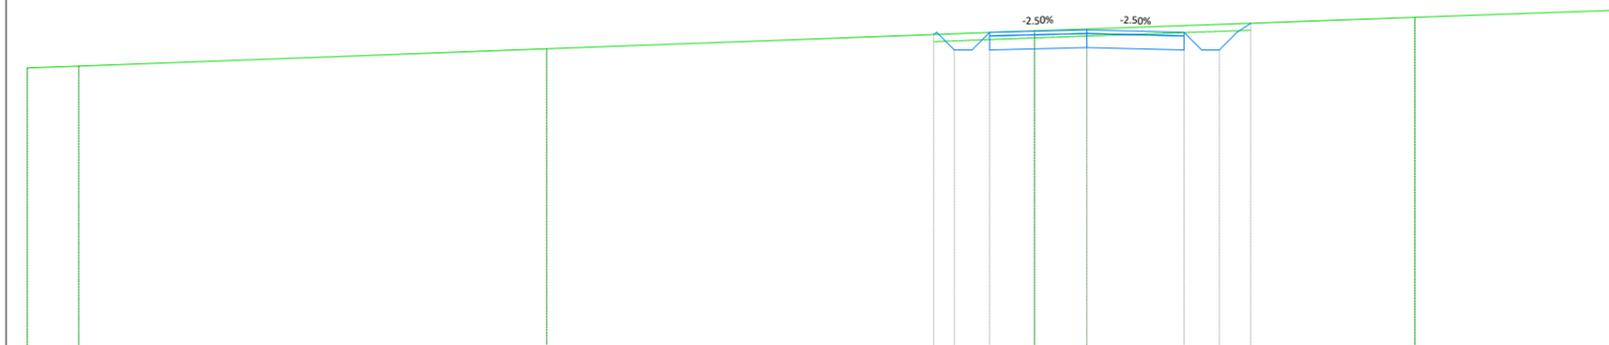

PROGRESSIVE TERRENO	-30.00	-28.54	-15.29	-1.48	0.00	9.29	15.00
QUOTE TERRENO	197.95	198.00	198.49	199.00	199.05	199.38	199.58
DISTANZE PARZIALI TERRENO	1.46	13.25	13.81	1.48	9.29	5.71	
PROGRESSIVE PROGETTO				4.34	3.75	2.75	0.00
QUOTE PROGETTO				198.89	198.45	198.95	199.02
DISTANZE PARZIALI PROGETTO				0.50	0.50	0.50	2.75
DIFFERENZA QUOTE				0.00	-0.46	0.00	-0.03

Quantità movimento terre	
Tipologia	Area (mq)
Riporto	0.09
Scotico	1.76
Sterro	2.37
Quantità pavimentazione	
Strato	Area (m <sup>2</sup> )
Finitura pavimentazione	0.55
Fondazione pavimentazione	2.20


**WTG01-STRADA ACCESSO**  
 Sezione 8  
 Progressiva: 0+225.00  
 Scala: 1:200  
 Quota Riferimento: 190.00

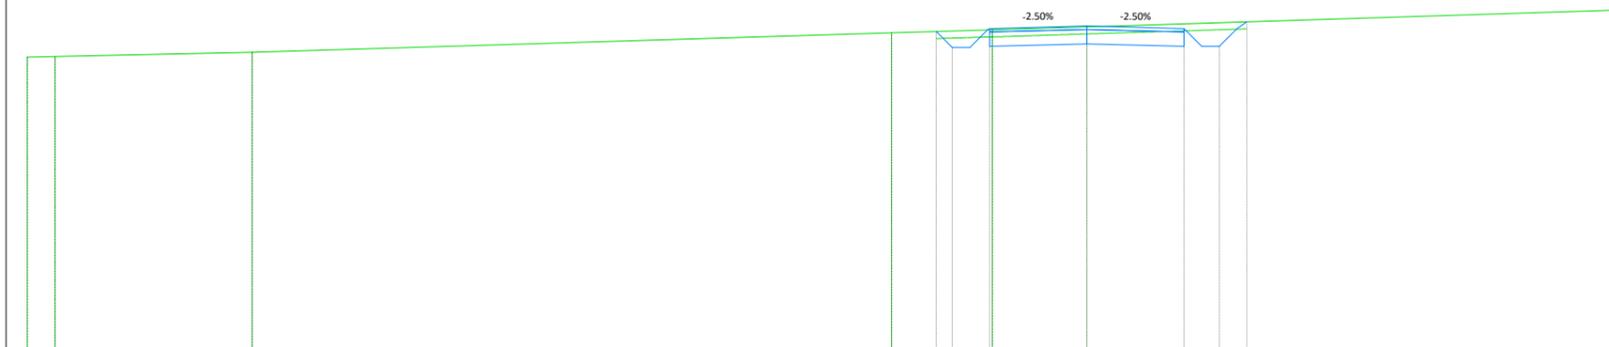

PROGRESSIVE TERRENO	-30.00	-29.21	-23.63	-5.53	-2.68	0.00	15.00			
QUOTE TERRENO	198.31	198.33	198.45	199.00	199.08	199.17	199.64			
DISTANZE PARZIALI TERRENO		5.58	18.10	2.85	2.68	14.89				
PROGRESSIVE PROGETTO				-4.27	-3.81	-2.75	0.00	2.75	3.75	4.53
QUOTE PROGETTO				199.04	198.58	199.12	199.19	199.12	198.62	199.31
DISTANZE PARZIALI PROGETTO				0.46	0.50	0.50	2.75	2.75	0.50	0.50
DIFFERENZA QUOTE				0.00	-0.47	-0.04	-0.02	-0.13	-0.66	-0.00

Quantità movimento terre	
Tipologia	Area (mq)
Riporto	0.09
Scotico	1.74
Sterro	2.20
Quantità pavimentazione	
Strato	Area (m <sup>2</sup> )
Finitura pavimentazione	0.55
Fondazione pavimentazione	2.20


**WTG01-STRADA ACCESSO**  
 Sezione 9  
 Progressiva: 0+250.00  
 Scala: 1:200  
 Quota Riferimento: 190.00

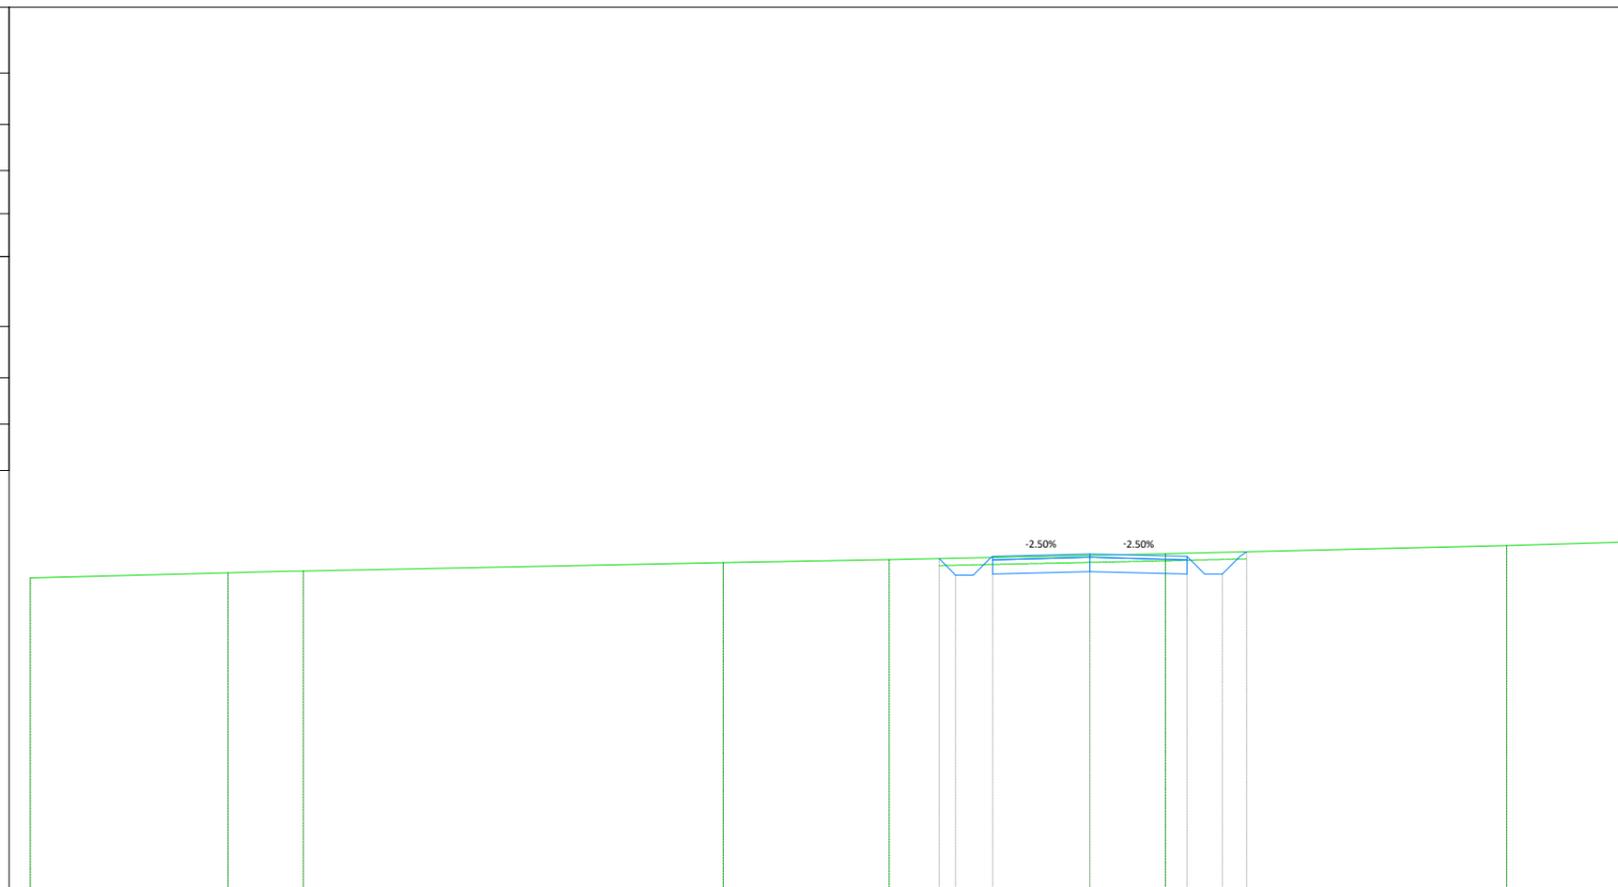

PROGRESSIVE TERRENO	-30.00	-24.40	-22.26				-10.38	-5.68		0.00	2.14			11.80	15.00	
QUOTE TERRENO	198.86	199.00	199.05				199.29	199.37		199.49	199.54			199.77	199.86	
DISTANZE PARZIALI TERRENO	5.60	1.51			11.89		4.69		5.68	2.14		9.66		3.20		
PROGRESSIVE PROGETTO									4.27	3.80	2.75	0.00		2.75	3.75	4.44
QUOTE PROGETTO									199.40	198.94	199.47	199.54		199.47	198.97	199.59
DISTANZE PARZIALI PROGETTO									0.47	0.50	0.50	2.75		2.75	0.50	0.50
DIFFERENZA QUOTE									0.00	-0.48	-0.03	-0.04		-0.09	-0.61	-0.00

Quantità movimento terre	
Tipologia	Area (mq)
Riporto	0.06
Scotico	2.47
Sterro	4.88
Quantità pavimentazione	
Strato	Area (m <sup>2</sup> )
Finitura pavimentazione	0.88
Fondazione pavimentazione	3.50


**WTG01-STRADA ACCESSO**  
 Sezione 10  
 Progressiva: 0+275.00  
 Scala: 1:200  
 Quota Riferimento: 190.00

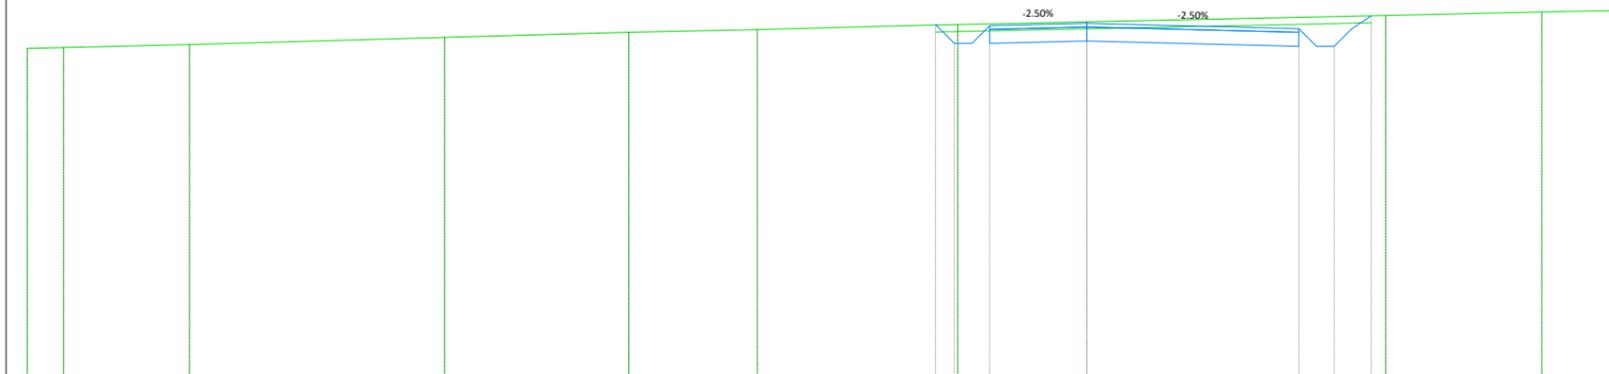

PROGRESSIVE TERRENO	-30.00	-28.97	-25.40	-18.19	-12.97	-9.33	-3.65	0.00	8.46	12.88	15.00			
QUOTE TERRENO	199.32	199.35	199.43	199.64	199.78	199.86	200.00	200.08	200.26	200.35	200.39			
DISTANZE PARZIALI TERRENO	1.03	3.57	7.22	5.22	3.64	5.11	3.65	8.46	4.42	2.12				
PROGRESSIVE PROGETTO							4.28	3.75	2.75	0.00	6.00	7.00	8.05	
QUOTE PROGETTO							199.99	199.46	199.96	200.03	199.88	199.38	200.25	
DISTANZE PARZIALI PROGETTO							0.50	0.50	0.50	2.75	6.00	0.50	0.50	0.55
DIFFERENZA QUOTE							0.00	-0.53	-0.06	-0.05	-0.32	-0.84	-0.00	

Quantità movimento terre	
Tipologia	Area (mq)
Riporto	0.09
Scotico	2.53
Sterro	4.35
Quantità pavimentazione	
Strato	Area (m <sup>2</sup> )
Finitura pavimentazione	0.92
Fondazione pavimentazione	3.66


**WTG01-STRADA ACCESSO**  
 Sezione 11  
 Progressiva: 0+300.00  
 Scala: 1:200  
 Quota Riferimento: 190.00

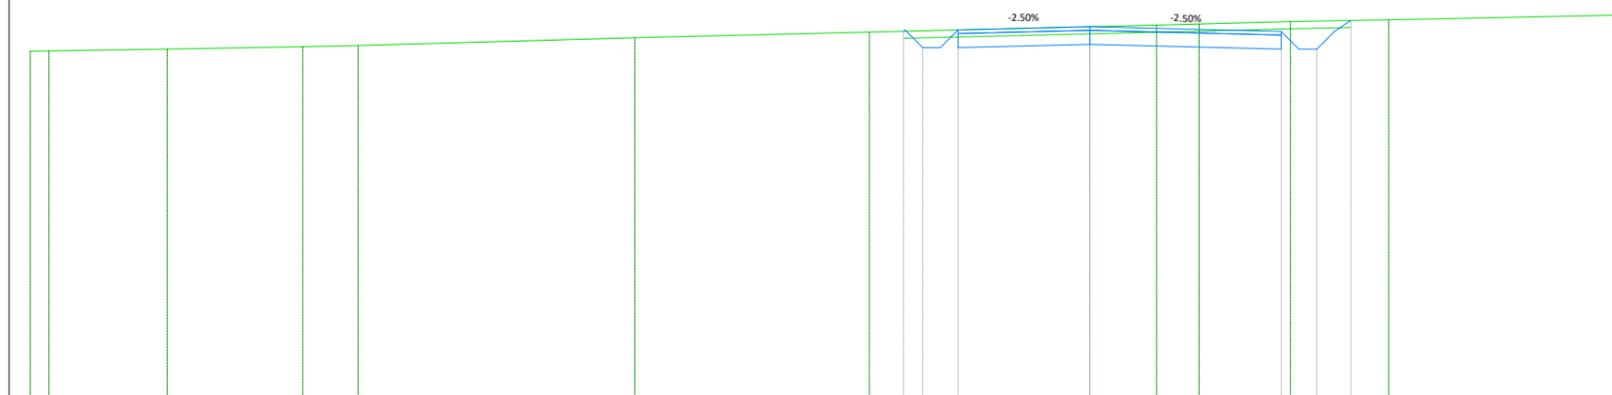

PROGRESSIVE TERRENO	-30.00	-29.47	-26.12	-22.28	-20.72		-12.89		-6.23			1.89	3.10	5.68	8.46		15.00
QUOTE TERRENO	199.84	199.84	199.90	199.97	200.00		200.22		200.38		200.53	200.58	200.60	200.67	200.73		200.86
DISTANZE PARZIALI TERRENO		3.35	3.84	1.52		7.83		6.65		6.23		1.40	1.21	2.58	2.78		5.63
PROGRESSIVE PROGETTO									-5.28	-4.73	-3.73			5.42	6.42	7.40	
QUOTE PROGETTO									200.40	199.94	200.44		200.53		200.39	199.89	200.71
DISTANZE PARZIALI PROGETTO									0.50	0.50	0.50	3.73		5.42	0.50	0.50	0.47
DIFFERENZA QUOTE									-0.00	-0.48	-0.00		-0.00		-0.27	-0.80	-0.00

Quantità movimento terre	
Tipologia	Area (mq)
Riporto	0.05
Scotico	2.38
Sterro	4.69
Quantità pavimentazione	
Strato	Area (m <sup>2</sup> )
Finitura pavimentazione	0.84
Fondazione pavimentazione	3.34


**WTG01-STRADA ACCESSO**  
 Sezione 12  
 Progressiva: 0+325.00  
 Scala: 1:200  
 Quota Riferimento: 195.00

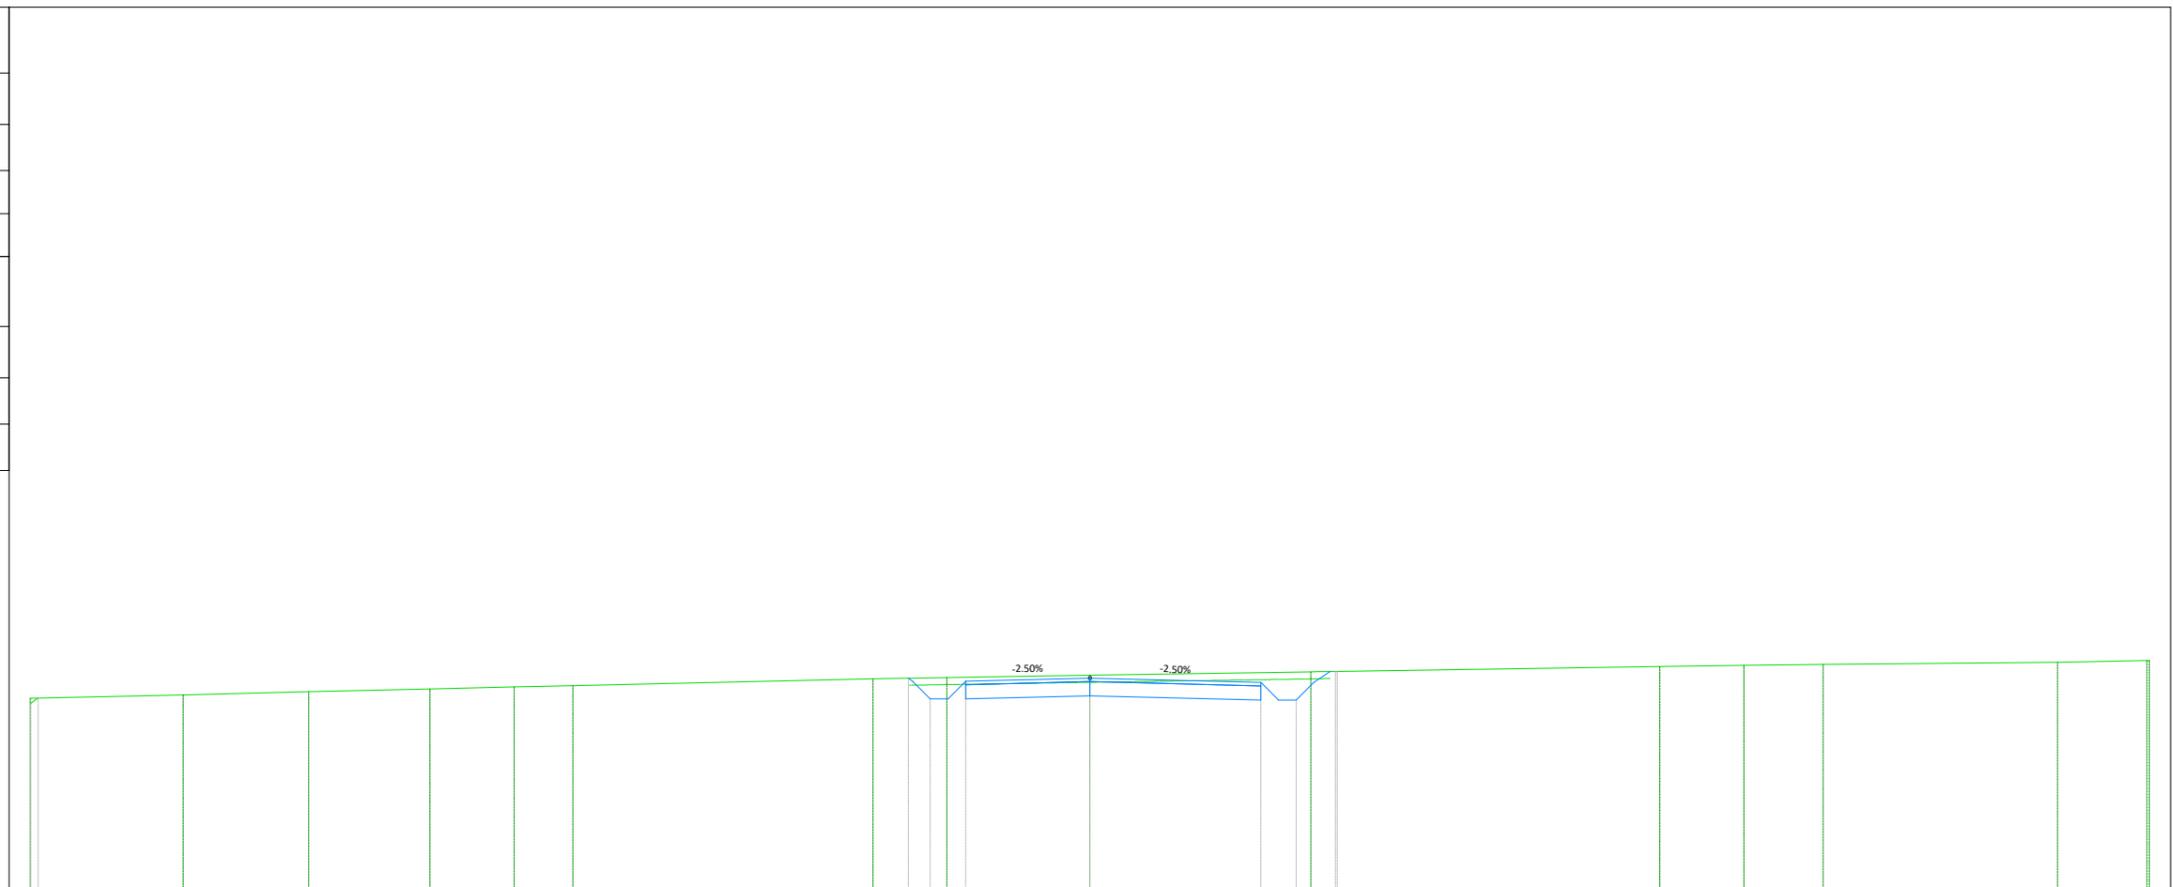

PROGRESSIVE TERRENO	-30.00	-25.67	-22.12	-18.69	-16.29	-14.64		-6.13	-4.04	0.00		6.26		16.14	18.52	20.76		27.40	29.93	30.00
QUOTE TERRENO	200.45	200.55	200.64	200.72	200.77	200.80		201.00	201.04	201.10		201.20		201.35	201.38	201.41		201.47	201.51	201.51
DISTANZE PARZIALI TERRENO	4.33	3.55	3.43	2.39	1.66		8.15	2.09	4.04		6.26		9.41	2.38	2.25		6.64		2.52	
PROGRESSIVE PROGETTO								-5.14	-4.52	-3.52		4.84	5.84	6.96	7.00					
QUOTE PROGETTO								201.02	200.43	200.93		200.90	200.40	201.21	201.21					
DISTANZE PARZIALI PROGETTO								0.50	0.50	0.50		3.52	4.84	0.50	0.50	0.46				
DIFFERENZA QUOTE								-0.00	-0.60	-0.11		-0.08		-0.27	-0.79	0.00				0.00

Quantità movimento terre	
Tipologia	Area (mq)
Riporto	0.06
Scotico	2.51
Sterro	9.54
Quantità pavimentazione	
Strato	Area (m <sup>2</sup> )
Finitura pavimentazione	0.76
Fondazione pavimentazione	3.02

**WTG01-STRADA ACCESSO**  
 Sezione 13  
 Progressiva: 0+350.00  
 Scala: 1:200  
 Quota Riferimento: 195.00

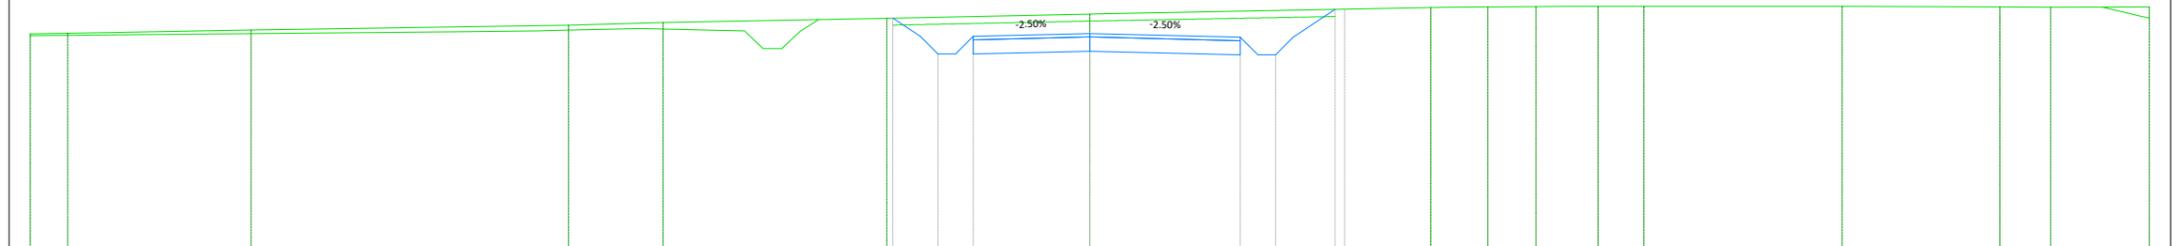

PROGRESSIVE TERRENO	-30.00	-28.94	-23.75	-14.75	-12.08	-5.75	0.00	9.65	11.27	12.63	14.39	15.69	21.30	25.77	27.20	30.00
QUOTE TERRENO	201.11	201.13	201.22	201.36	201.43	201.56	201.67	201.85	201.88	201.88	201.89	201.89	201.89	201.87	201.87	201.88
DISTANZE PARZIALI TERRENO	1.06	5.19	9.00	2.67	6.34	5.75	9.41	1.08	1.14	1.30	5.61	4.47	1.44	2.80		
PROGRESSIVE PROGETTO						-5.58	-4.30	-3.30	0.00	4.26	5.26	6.94	7.22			
QUOTE PROGETTO						201.56	200.54	201.04	201.12	201.02	200.52	201.80	201.80			
DISTANZE PARZIALI PROGETTO						0.78	0.50	0.50	3.30	4.26	0.50	0.50	1.18			
DIFFERENZA QUOTE						-0.00	-1.05	-0.57	-0.55	-0.74	-1.26	0.00	-0.01			