

SCALA 1:200 - 1 cm = 2 m



REV.	DESCRIZIONE	DISEGN.	CONTROL.	APPROV.	DATA
0	-	TRM	EL	LC	01/2024

Montana

Montana Sp.A
Via Carlo Angelo Furnagalli, 6
20143 Milano

Tel. +39.02.54118173
Fax +39.02.54129880
www.montanambiente.com

P.IVA 10414270156
Cap. Soc. 600.000,00 €

Milano (sede certificata ISO) | Brescia | Palermo | Cagliari | Roma | Siracusa

Committente

REPSOL GAUDE S.R.L.
Via Michele Mercati, 39 - 00197, Roma (RM)
C.F. 17292741000

Progettisti

ING. LAURA CONTI
Iscritta all'Ordine degli Ingegneri della Provincia di Pavia al n. 1726

Oggetto

IMPIANTO EOLICO "TORREMAGGIORE" DA 99 MW
Comuni di Torremaggiore e San Paolo di Civitate (FG)

Tavola

WTG07 - SEZIONI TRASVERSALI VIABILITA'

N. Tav.

T12.7

Ns. Rif. WTG07-STRADA-PROFILO ALTIMETRICO E SEZIONI TRASVERSALI.DWG_02

Scala 1:200

È VIETATA LA RIPRODUZIONE DI QUESTO DOCUMENTO SENZA PREVENTIVA AUTORIZZAZIONE SCRITTA DELLA MONTANA SPA

Legenda



Progetto



Terreno esistente


SEZIONI WTG07 STRADA ACCESSO

Rif. planimetria

3247_5893_QQRTM_PFTE_T09.7.A_Rev0_WTG07-PLANIMETRIE

Quantità movimento terre	
Tipologia	Area (mq)
Riporto	0.07
Scotico	1.78
Sterro	2.69
Quantità pavimentazione	
Strato	Area (m ²)
Finitura pavimentazione	0.56
Fondazione pavimentazione	2.23


WTG07-STRADA ACCESSO
 Sezione 2
 Progressiva: 0+050.00
 Scala: 1:200
 Quota Riferimento: 170.00

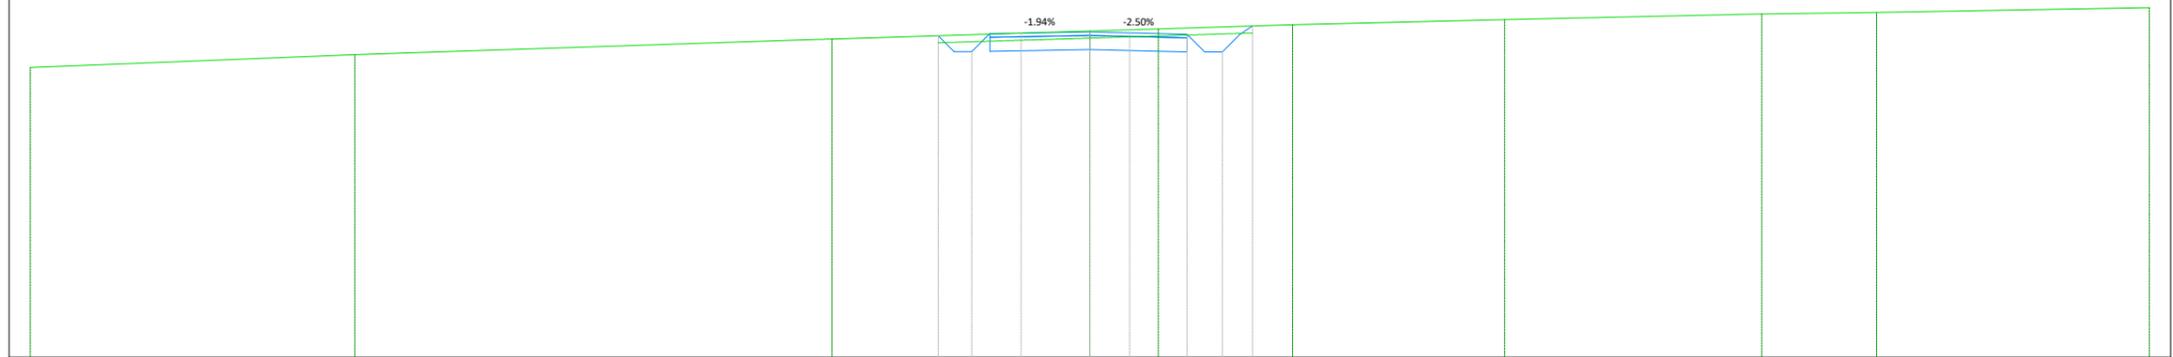

PROGRESSIVE TERRENO	-30.00	-20.81	-7.30	1.94	5.74	11.74	19.02	22.28	30.00					
QUOTE TERRENO	178.20	178.56	179.00	179.23	179.29	179.41	179.55	179.71	179.75	179.89				
DISTANZE PARZIALI TERRENO	9.19	13.11	7.30	1.94	3.80	6.00	7.28	3.25	7.72					
PROGRESSIVE PROGETTO														
QUOTE PROGETTO			179.09	178.64	178.64	179.15	179.16	179.20	179.17	179.13	178.63	178.63	179.13	179.37
DISTANZE PARZIALI PROGETTO			1.46	2.82	2.75	1.85								
DIFFERENZA QUOTE			0.00	-0.47	-0.48	0.01	0.00	-0.02	-0.09	-0.18	-0.69	-0.71	-0.23	0.00

Quantità movimento terre	
Tipologia	Area (mq)
Riporto	0.06
Scotico	2.40
Sterro	13.09
Quantità pavimentazione	
Strato	Area (m ²)
Finitura pavimentazione	0.55
Fondazione pavimentazione	2.20

WTG07-STRADA ACCESSO
 Sezione 6
 Progressiva: 0+147.22
 Scala: 1:200
 Quota Riferimento: 170.00

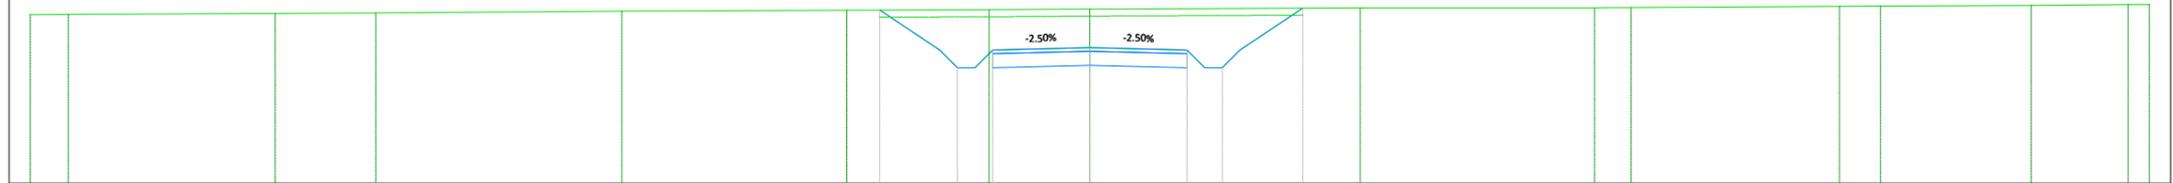

PROGRESSIVE TERRENO	-30.00	-28.92	-23.62	-23.06	-20.21		-14.12	-13.25	-6.89	-2.85	0.77		7.66	14.29	15.32	21.23	22.39	26.66	29.40	30.00	
QUOTE TERRENO	174.76	174.77	174.79	174.80	174.81		174.86	174.86	174.89	174.90	174.92	174.93	174.96	174.96	174.97	175.00	175.01	175.02	175.05	175.05	
DISTANZE PARZIALI TERRENO	1.08	5.30	0.56	2.85		6.09	0.87	6.36		4.04	2.73	0.77	6.88		6.63	0.57	5.90	1.16	4.27	2.74	0.60
PROGRESSIVE PROGETTO										-5.95	-4.25	-3.75	-3.25	-2.75	0.00	2.75	3.25	3.75	4.25	6.03	
QUOTE PROGETTO										174.90	173.76	173.26	173.26	173.76	173.83	173.76	173.26	173.26	173.76	174.95	
DISTANZE PARZIALI PROGETTO										1.70	0.50	0.50	0.50	2.75		2.75	0.50	0.50	1.78		
DIFFERENZA QUOTE										-0.00	-1.14	-1.64	-1.14	-1.14	-1.09	-1.17	-1.68	-1.68	-1.18	-0.00	