


SCALA 1:200 - 1 cm = 2 m

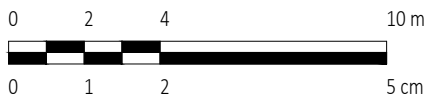

REV.	DESCRIZIONE	DISEGN.	CONTROL.	APPROV.	DATA
0	-	TRM	EL	LC	01/2024

Montana

Montana Sp.A
Via Carlo Angelo Furnagalli, 6,
20143 Milano
Tel. +39.02.54118173
Fax +39.02.54129880
www.montanambiente.com
P.IVA 10414270156
Cap. Soc. 600.000,00 €
Milano (sede certificata ISO) | Brescia | Palermo | Cagliari | Roma | Siracusa

Committente

REPSOL GAUDE S.R.L.
Via Michele Mercati, 39 - 00197, Roma (RM)
C.F. 17292741000

Progettisti

ING. LAURA CONTI
Iscritta all'Ordine degli Ingegneri della Provincia di Pavia al n. 1726

Oggetto

IMPIANTO EOLICO "TORREMAGGIORE" DA 99 MW
Comuni di Torremaggiore e San Paolo di Civitate (FG)

Tavola

WTG08-09 - SEZIONI TRASVERSALI VIABILITA'

N. Tav.

T12.8

Ns. Rif. WTG08-09-STRADA-PROFILO ALTIMETRICO E SEZIONI TRASVERSALI_02

Scala 1:200

È VIETATA LA RIPRODUZIONE DI QUESTO DOCUMENTO SENZA PREVENTIVA AUTORIZZAZIONE SCRITTA DELLA MONTANA SPA

SEZIONI WTG08-09

STRADA ACCESSO

Rif. planimetria

3247_5893_QQRTM_PFTE_T09.8.A_Rev0_WTG08÷09-PLANIMETRIE

TRATTO 1

Legenda



Progetto



Terreno esistente

Quantità movimento terre	
Tipologia	Area (mq)
Riporto	0.13
Scotico	1.85
Sterro	2.74
Quantità pavimentazione	
Strato	Area (m ²)
Finitura pavimentazione	0.55
Fondazione pavimentazione	2.20


WTG08-09-STRADA ACCESSO-1

Sezione 1

Progressiva: 0+004.75

Scala: 1:200


Quota Riferimento: 130.00

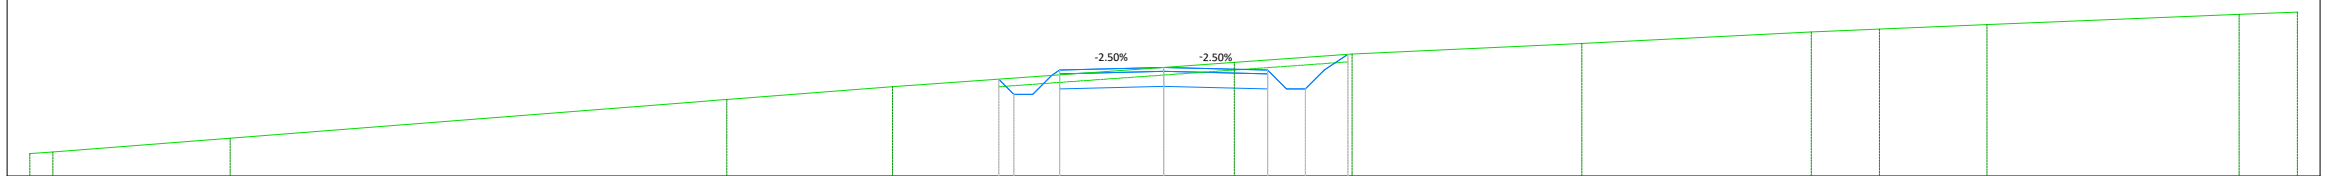

PROGRESSIVE TERRENO	-30.00	-29.39	-24.70	-12.30	-11.56	-7.17	1.87	4.98	11.06	17.14	18.94	21.78	28.46	30.00	
QUOTE TERRENO	130.59	130.64	131.00	131.96	132.02	132.36	132.87	133.00	133.22	133.50	133.81	133.88	134.00	134.27	134.33
DISTANZE PARZIALI TERRENO	0.61	4.69	12.40	4.39	7.17	1.87	3.12	6.08	6.08	1.80	2.84	6.67	1.54		
PROGRESSIVE PROGETTO							-2.75	0.00	2.75						
QUOTE PROGETTO							132.30	132.37	132.30						
DISTANZE PARZIALI PROGETTO							2.75	2.75							
DIFFERENZA QUOTE							-0.38	-0.50	-0.77						

Quantità movimento terre	
Tipologia	Area (mq)
Riporto	0.08
Scotico	1.78
Sterro	2.72
Quantità pavimentazione	
Strato	Area (m ²)
Finitura pavimentazione	0.55
Fondazione pavimentazione	2.20


WTG08-09-STRADA ACCESSO-1
 Sezione 2
 Progressiva: 0+025.00
 Scala: 1:200
 Quota Riferimento: 120.00

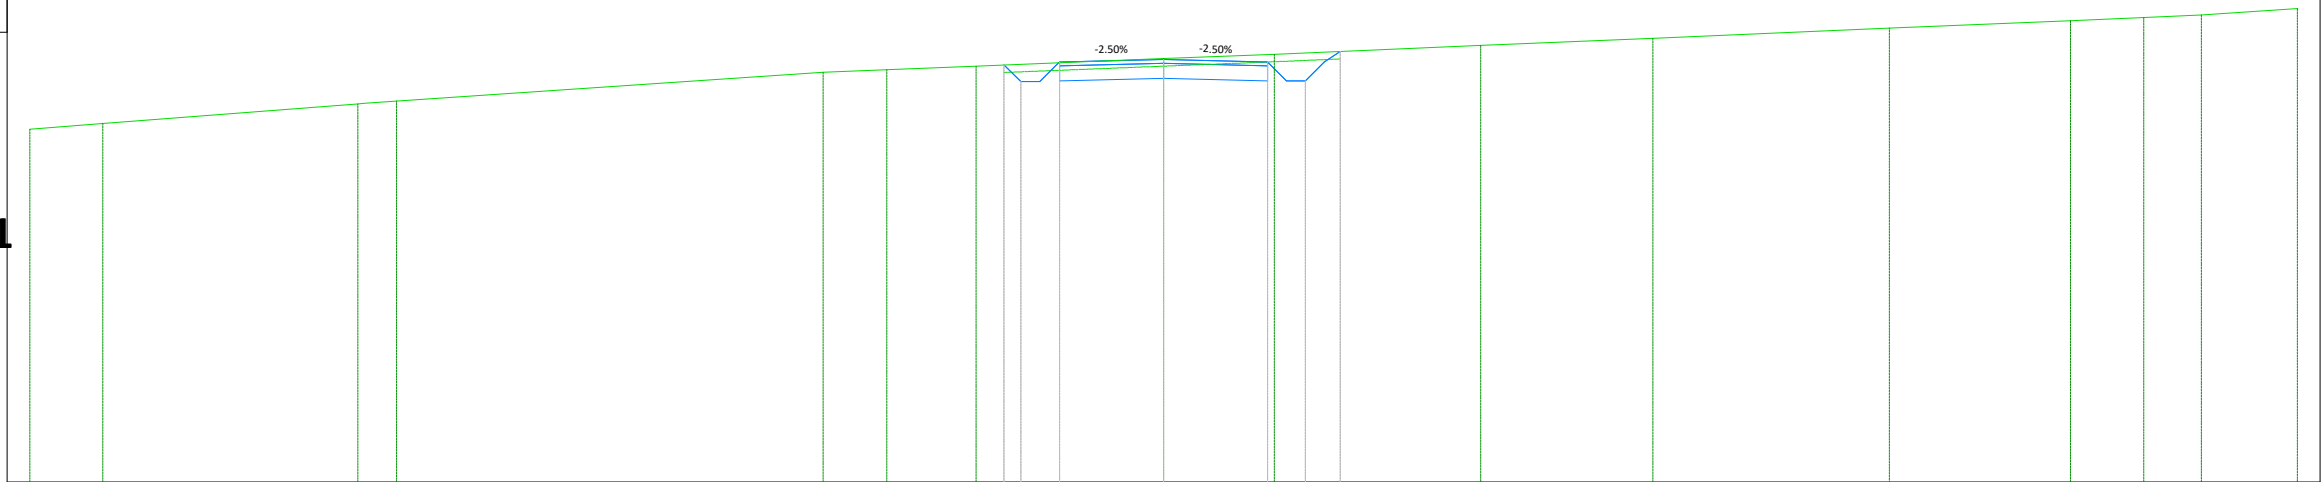

PROGRESSIVE TERRENO	-30.00	-28.07	-21.16	-20.29		-9.01	-7.32	-4.96		2.93	8.39	12.95	19.21	24.00	25.94	27.46	30.00	
QUOTE TERRENO	129.33	129.48	130.01	130.07		130.84	130.90	131.00		131.20	131.31	131.55	131.74	132.00	132.20	132.29	132.35	132.52
DISTANZE PARZIALI TERRENO	1.93	6.75	0.87		11.29	1.69	2.36	4.96	2.93	5.47	4.56	6.25	4.79	1.94	1.52	2.54		
PROGRESSIVE PROGETTO								-2.75		2.75								
QUOTE PROGETTO								130.61		130.67								
DISTANZE PARZIALI PROGETTO								2.75		2.75								
DIFFERENZA QUOTE								-0.48		-0.52								

Quantità movimento terre	
Tipologia	Area (mq)
Riporto	0.11
Scotico	1.75
Sterro	1.96
Quantità pavimentazione	
Strato	Area (m ²)
Finitura pavimentazione	0.55
Fondazione pavimentazione	2.20

WTG08-09-STRADA ACCESSO-1
 Sezione 3
 Progressiva: 0+050.00
 Scala: 1:200
 Quota Riferimento: 120.00

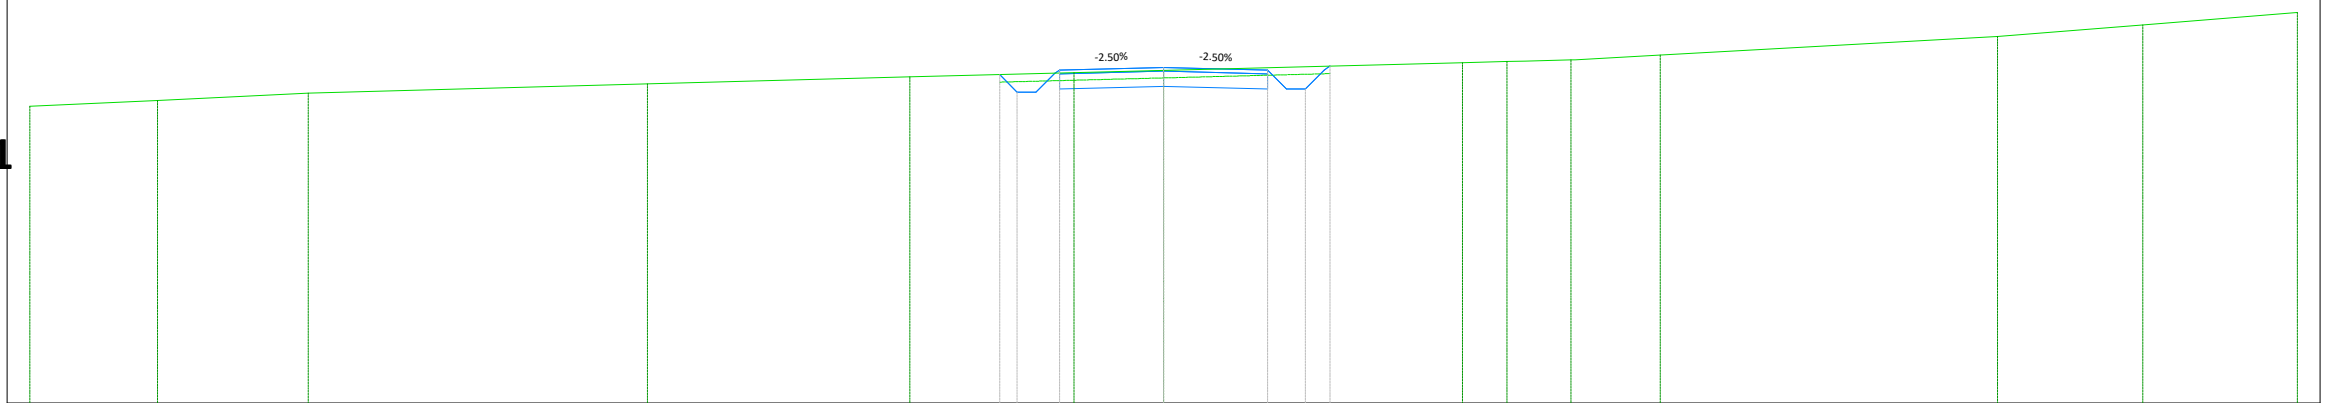

PROGRESSIVE TERRENO	-30.00	-26.62	-22.63	-13.66	-6.71	-2.37	0.00	7.91	9.09	10.78	13.14	22.07	25.91	30.00
QUOTE TERRENO	127.85	128.00	128.19	128.44	128.62	128.73	128.80	129.00	129.03	129.07	129.20	129.69	130.00	130.33
DISTANZE PARZIALI TERRENO	3.38	3.98	8.97	6.95	4.34	2.37	7.91	1.18	1.21	2.25	8.93	3.84	4.09	
PROGRESSIVE PROGETTO						-2.75	0.00	2.75						
QUOTE PROGETTO						128.31	128.37	128.31						
DISTANZE PARZIALI PROGETTO						2.75	2.75							
DIFFERENZA QUOTE						-0.42	-0.42	-0.56						

Quantità movimento terre	
Tipologia	Area (mq)
Riporto	0.25
Scotico	1.82
Sterro	0.83
Quantità pavimentazione	
Strato	Area (m ²)
Finitura pavimentazione	0.55
Fondazione pavimentazione	2.20


WTG08-09-STRADA ACCESSO-1

Sezione 4

Progressiva: 0+075.00

Scala: 1:200

Quota Riferimento: 120.00

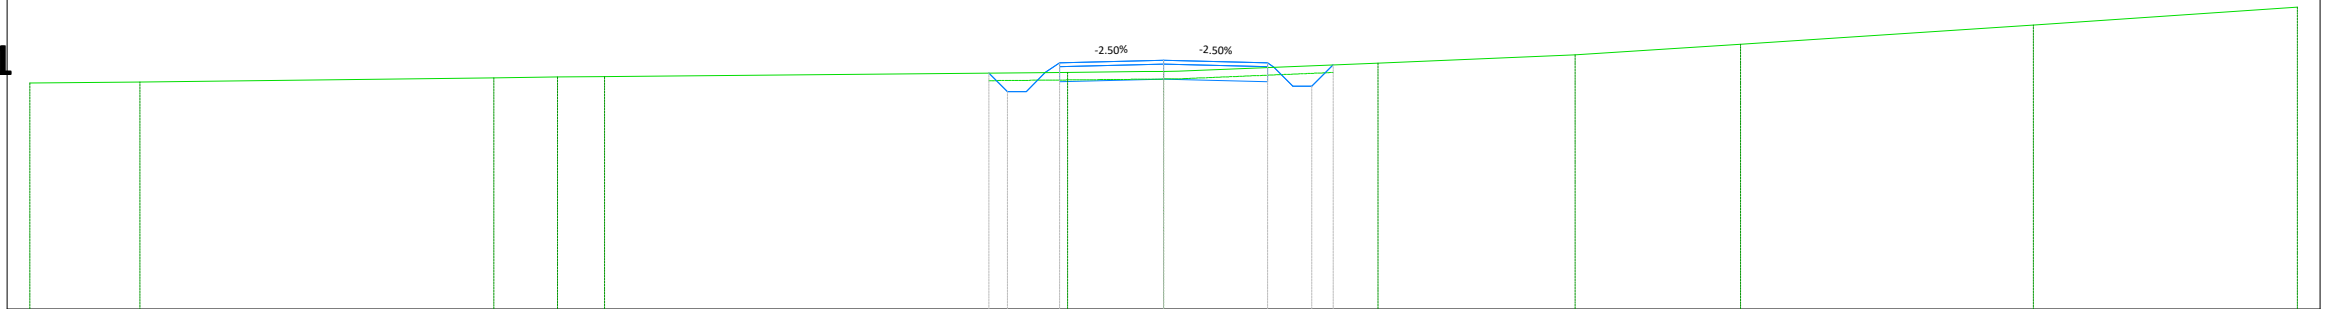

PROGRESSIVE TERRENO	-30.00	-27.09	-17.72	-16.03	-14.79		-2.54		5.67	10.89	15.26		23.02	30.00
QUOTE TERRENO	125.97	126.00	126.11	126.13	126.14		126.26	126.28	126.50	126.72	127.00		127.51	127.98
DISTANZE PARZIALI TERRENO	2.91	9.36	1.69	1.25		12.25	2.05		5.27	5.21	4.38		7.75	6.98
PROGRESSIVE PROGETTO							-2.75		2.75					
QUOTE PROGETTO							126.00	126.07	126.00					
DISTANZE PARZIALI PROGETTO							2.75		2.75					
DIFFERENZA QUOTE							-0.25	-0.21	-0.38					

Quantità movimento terre	
Tipologia	Area (mq)
Riporto	0.10
Scotico	1.72
Sterro	1.82
Quantità pavimentazione	
Strato	Area (m ²)
Finitura pavimentazione	0.55
Fondazione pavimentazione	2.20


WTG08-09-STRADA ACCESSO-1

Sezione 6

Progressiva: 0+125.00

Scala: 1:200


Quota Riferimento: 120.00

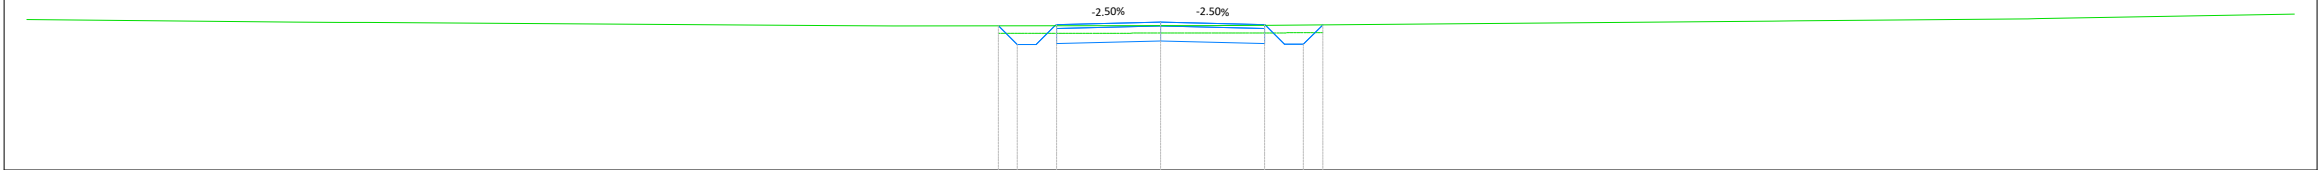

PROGRESSIVE TERRENO	-30.00	-22.94	-21.71	-20.99	-8.58	-7.07	0.00	1.13	2.93	16.19	16.83	22.89	30.00
QUOTE TERRENO	123.97	123.91	123.90	123.90	123.82	123.81	123.82	123.82	123.82	123.94	123.94	124.00	124.12
DISTANZE PARZIALI TERRENO	7.06	1.22	0.72	12.41	1.52	7.07	1.13	1.80	13.26	0.64	6.06	6.79	
PROGRESSIVE PROGETTO							-2.75	0.00	2.75				
QUOTE PROGETTO							123.34	123.41	123.34				
DISTANZE PARZIALI PROGETTO							2.75	2.75					
DIFFERENZA QUOTE							-0.47	-0.41	-0.48				

Quantità movimento terre	
Tipologia	Area (mq)
Riporto	0.10
Scotico	1.72
Sterro	1.77
Quantità pavimentazione	
Strato	Area (m ²)
Finitura pavimentazione	0.55
Fondazione pavimentazione	2.20


WTG08-09-STRADA ACCESSO-1
 Sezione 7
 Progressiva: 0+150.00
 Scala: 1:200
 Quota Riferimento: 115.00

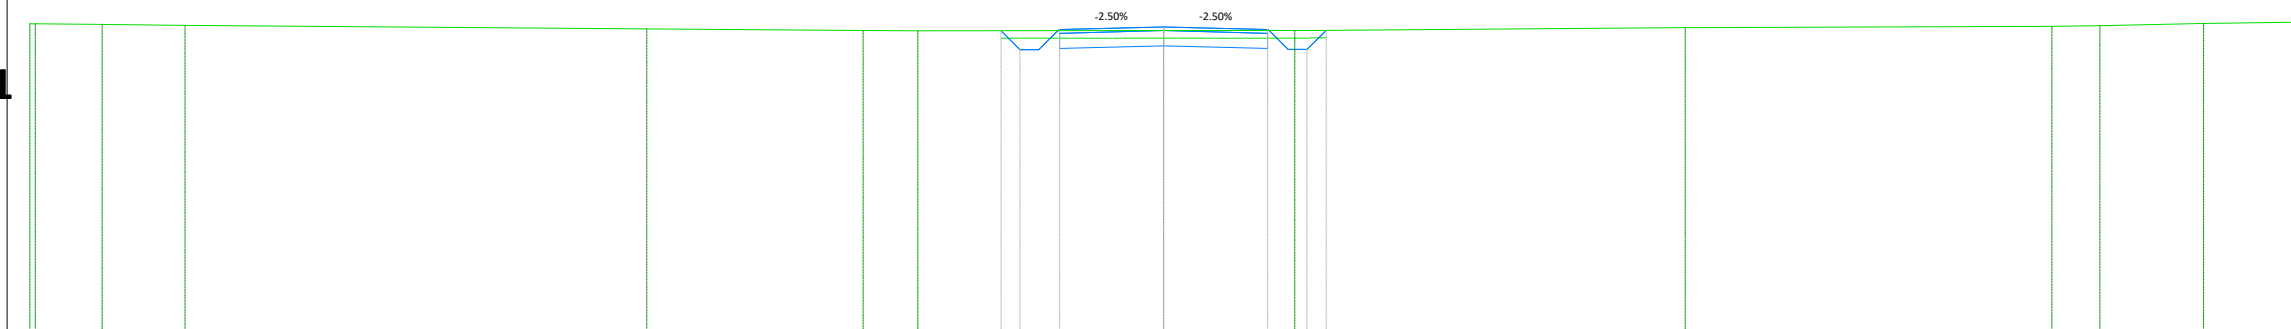

PROGRESSIVE TERRENO	-30.00	-29.85	-28.08	-25.89		-13.67		-7.95	-6.50		0.00	3.47		13.81		23.50	24.78	27.52	30.00
QUOTE TERRENO	123.18	123.18	123.16	123.14		123.04		123.00	122.99		122.99	123.00		123.07		123.11	123.13	123.19	123.22
DISTANZE PARZIALI TERRENO		1.77	2.19		12.22		5.72	1.45		6.50		3.47		9.91		9.23	1.27	2.74	2.48
PROGRESSIVE PROGETTO										-2.75		2.75							
QUOTE PROGETTO										122.53		122.60		122.53					
DISTANZE PARZIALI PROGETTO										2.75		2.75							
DIFFERENZA QUOTE										-0.47		-0.40		-0.47					

Quantità movimento terre	
Tipologia	Area (mq)
Riporto	0.11
Scotico	1.72
Sterro	1.72
Quantità pavimentazione	
Strato	Area (m ²)
Finitura pavimentazione	0.55
Fondazione pavimentazione	2.20


WTG08-09-STRADA ACCESSO-1
 Sezione 8
 Progressiva: 0+175.00
 Scala: 1:200
 Quota Riferimento: 115.00

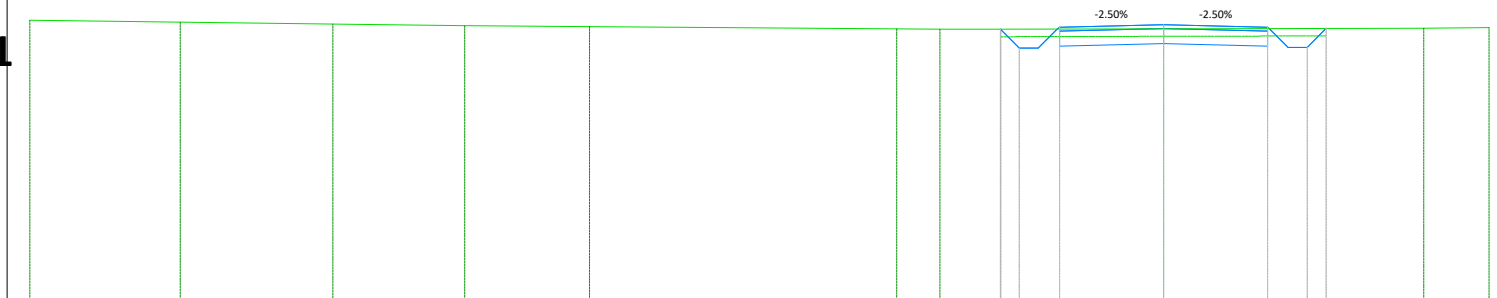

PROGRESSIVE TERRENO	-30.00	-26.02	-21.98	-18.49	-15.19			-7.06	-5.92	-4.31	0.00		6.88	8.61
QUOTE TERRENO	122.39	122.34	122.30	122.26	122.23			122.17	122.16	122.16	122.17		122.19	122.20
DISTANZE PARZIALI TERRENO	3.98	4.03	3.49	3.30	8.13			1.14	1.61	4.31	6.88		1.73	
PROGRESSIVE PROGETTO										-2.75		2.75		
QUOTE PROGETTO										121.71	121.78	121.71		
DISTANZE PARZIALI PROGETTO										2.75	2.75			
DIFFERENZA QUOTE										-0.45	-0.39	-0.47		

Quantità movimento terre	
Tipologia	Area (mq)
Riporto	0.11
Scotico	1.73
Sterro	1.69
Quantità pavimentazione	
Strato	Area (m ²)
Finitura pavimentazione	0.55
Fondazione pavimentazione	2.20


WTG08-09-STRADA ACCESSO-1
 Sezione 9
 Progressiva: 0+200.00
 Scala: 1:200
 Quota Riferimento: 110.00

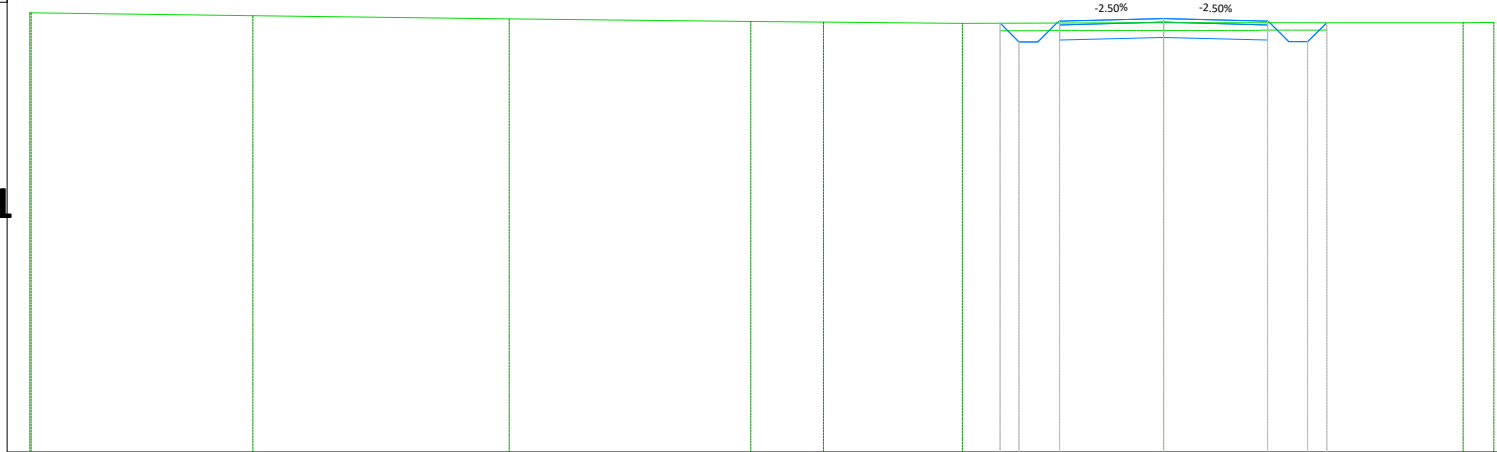

PROGRESSIVE TERRENO	-30.00	-24.09	-17.31	-10.92	-9.00	-5.33	-0.60	0.00	7.92	8.74
QUOTE TERRENO	121.61	121.53	121.45	121.39	121.37	121.34	121.35	121.35	121.36	121.36
DISTANZE PARZIALI TERRENO		5.87	6.78	6.39	1.92	3.67	4.72	0.60	7.92	0.81
PROGRESSIVE PROGETTO							-2.75	0.00	2.75	
QUOTE PROGETTO							120.90	120.96	120.90	
DISTANZE PARZIALI PROGETTO							2.75	2.75		
DIFFERENZA QUOTE							-0.45	-0.39	-0.46	

Quantità movimento terre	
Tipologia	Area (mq)
Riporto	0.11
Scotico	1.73
Sterro	1.70
Quantità pavimentazione	
Strato	Area (m ²)
Finitura pavimentazione	0.55
Fondazione pavimentazione	2.20


WTG08-09-STRADA ACCESSO-1
 Sezione 10
 Progressiva: 0+225.00
 Scala: 1:200
 Quota Riferimento: 110.00

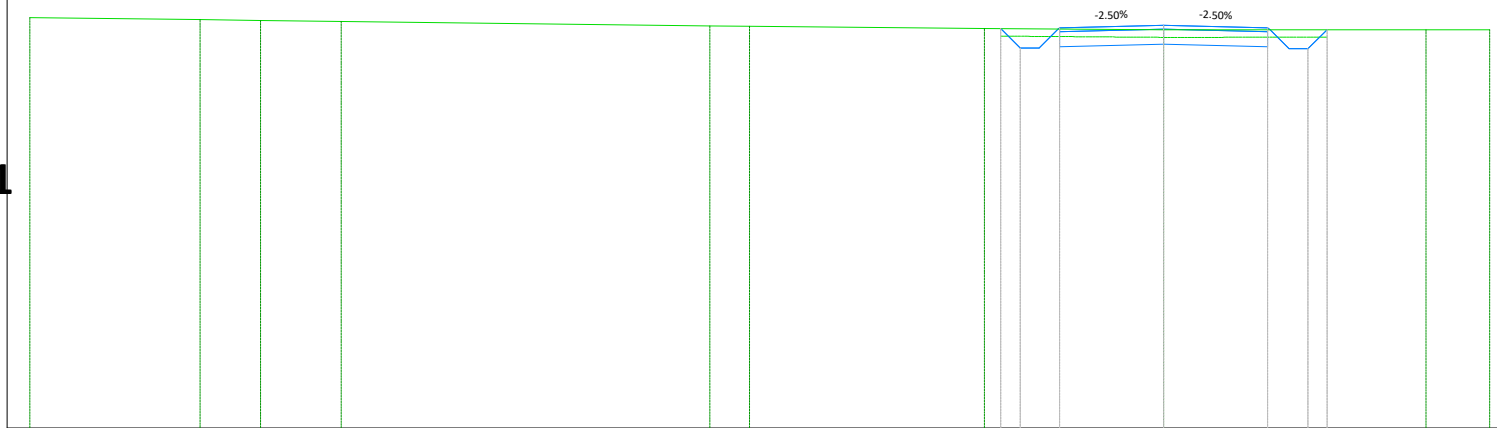

PROGRESSIVE TERRENO	-30.00	-25.49	-23.89	-21.75		-12.00	-10.95		-4.74		0.00		6.94	8.63
QUOTE TERRENO	120.85	120.80	120.77	120.75		120.64	120.62		120.57		120.53		120.53	120.53
DISTANZE PARZIALI TERRENO		4.51	1.59	2.14		9.75	1.05	6.21		4.69		6.94		1.69
PROGRESSIVE PROGETTO										-2.75		2.75		
QUOTE PROGETTO										120.08	120.15	120.08		
DISTANZE PARZIALI PROGETTO										2.75		2.75		
DIFFERENZA QUOTE										-0.47	-0.38	-0.45		

Quantità movimento terre	
Tipologia	Area (mq)
Riporto	0.09
Scotico	1.75
Sterro	2.01
Quantità pavimentazione	
Strato	Area (m ²)
Finitura pavimentazione	0.56
Fondazione pavimentazione	2.23

WTG08-09-STRADA ACCESSO-1
 Sezione 11
 Progressiva: 0+246.28
 Scala: 1:200
 Quota Riferimento: 110.00

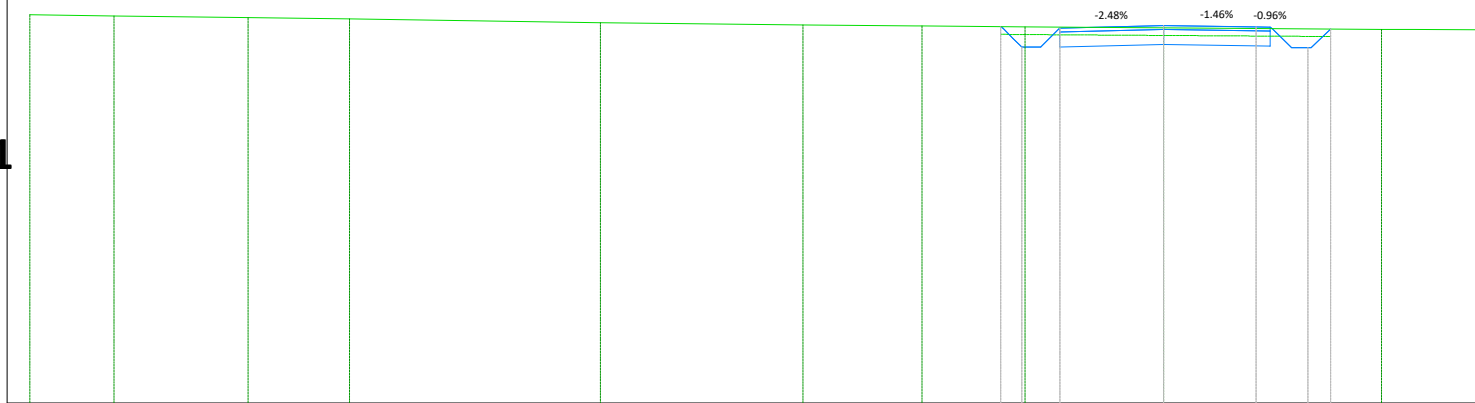

PROGRESSIVE TERRENO	-30.00	-27.77	-24.22	-21.54		-14.90	-9.54	-6.39	-3.66	0.00		5.77	6.59	8.28
QUOTE TERRENO	120.27	120.24	120.19	120.16		120.06	120.00	119.97	119.94	119.92		119.88	119.88	119.87
DISTANZE PARZIALI TERRENO	2.23	3.54	2.68	6.60		5.36	2.97	2.73	3.66	5.77		1.69		
PROGRESSIVE PROGETTO									-2.75	-2.74	0.00	2.44	2.81	2.89
QUOTE PROGETTO									119.41	119.41	119.48	119.44	119.44	119.44
DISTANZE PARZIALI PROGETTO									2.74	2.42	0.37			
DIFFERENZA QUOTE									-0.53	-0.53	-0.44	-0.46	-0.46	

SEZIONI WTG08-09 STRADA ACCESSO

Rif. planimetria

3247_5893_QQRTM_PFTE_T09.8.A_Rev0_WTG08÷09-PLANIMETRIE

TRATTO 2

Legenda




Progetto



Terreno esistente

Quantità movimento terre	
Tipologia	Area (mq)
Riporto	46.01
Scotico	4.05
Sterro	0.49
Quantità pavimentazione	
Strato	Area (m ²)
Finitura pavimentazione	0.55
Fondazione pavimentazione	2.20


WTG08-09-STRADA ACCESSO-2
 Sezione 1
 Progressiva: 0+150.00
 Scala: 1:200
 Quota Riferimento: 120.00

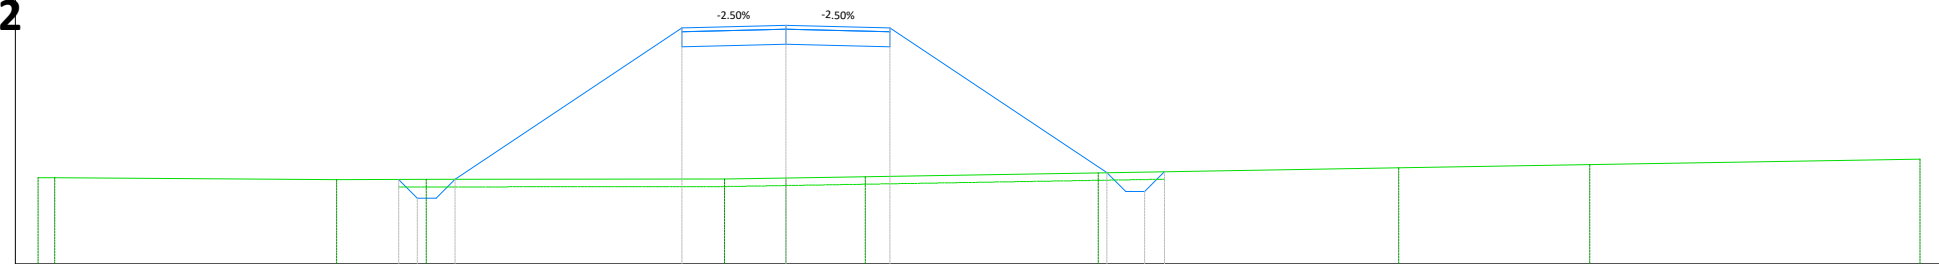

PROGRESSIVE TERRENO	-19.79	-19.35	-11.89	-9.52	-1.63	0.00	2.10	8.26	16.21	21.27	30.00
QUOTE TERRENO	122.27	122.27	122.22	122.23	122.24	122.27	122.30	122.41	122.54	122.62	122.77
DISTANZE PARZIALI TERRENO		7.46	2.37	7.89	1.63	2.10	6.16	7.95	5.06	8.73	
PROGRESSIVE PROGETTO					-2.75	0.00	2.75				
QUOTE PROGETTO					125.73	125.80	125.73				
DISTANZE PARZIALI PROGETTO					2.75	2.75					
DIFFERENZA QUOTE					-3.49	-3.53	-3.42				

Quantità movimento terre	
Tipologia	Area (mq)
Riporto	24.14
Scotico	3.24
Sterro	0.49
Quantità pavimentazione	
Strato	Area (m²)
Finitura pavimentazione	0.55
Fondazione pavimentazione	2.20


WTG08-09-STRADA ACCESSO-2
 Sezione 2
 Progressiva: 0+175.00
 Scala: 1:200
 Quota Riferimento: 110.00

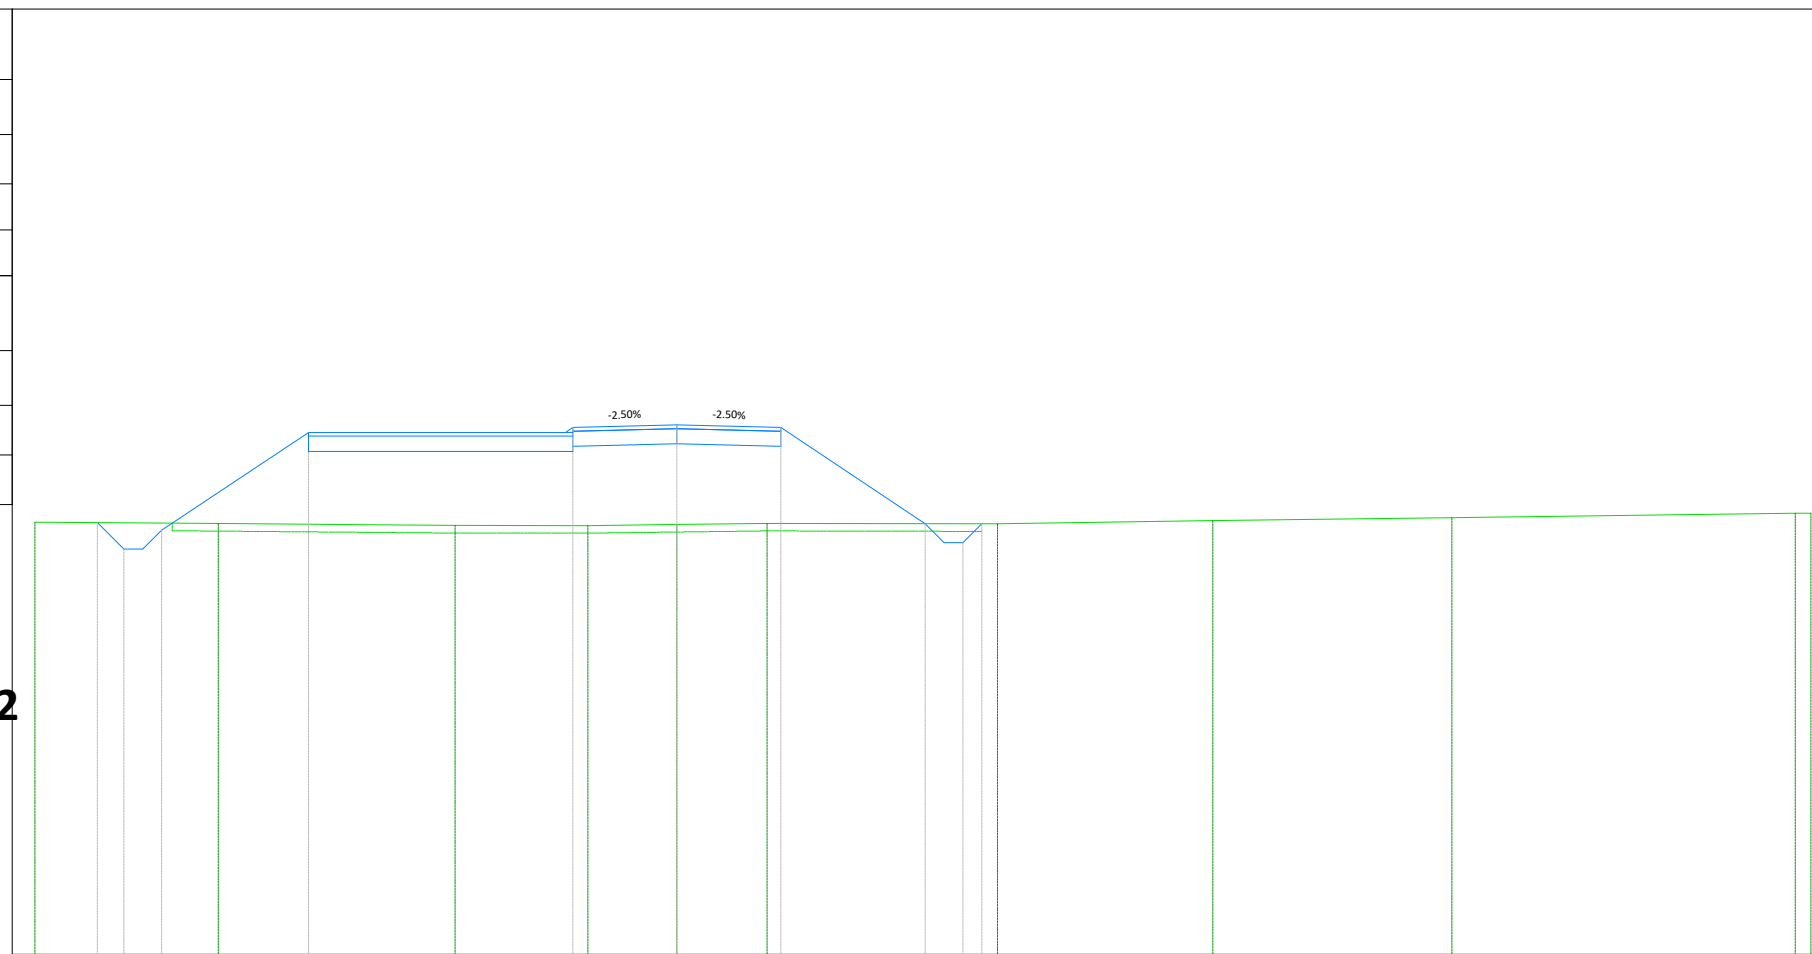

PROGRESSIVE TERRENO	-16.98	-12.13	-8.18	-5.87	-2.35	0.00	2.38	8.48	14.18	20.50	29.59	30.00
QUOTE TERRENO	121.43	121.39	121.36	121.34	121.34	121.37	121.40	121.38	121.47	121.54	121.66	121.67
DISTANZE PARZIALI TERRENO	4.85	3.95	2.31	3.52	2.35	2.38	6.10	5.70	6.32	9.09		
PROGRESSIVE PROGETTO		-9.75			-2.75	0.00	2.75					
QUOTE PROGETTO		123.40			123.43	123.50	123.43					
DISTANZE PARZIALI PROGETTO			7.00		2.75	2.75						
DIFFERENZA QUOTE		1.93			2.09	2.13	2.04					

Quantità movimento terre	
Tipologia	Area (mq)
Riporto	6.89
Scotico	2.34
Sterro	0.49
Quantità pavimentazione	
Strato	Area (m ²)
Finitura pavimentazione	0.55
Fondazione pavimentazione	2.20


WTG08-09-STRADA ACCESSO-2
 Sezione 3
 Progressiva: 0+200.00
 Scala: 1:200
 Quota Riferimento: 110.00

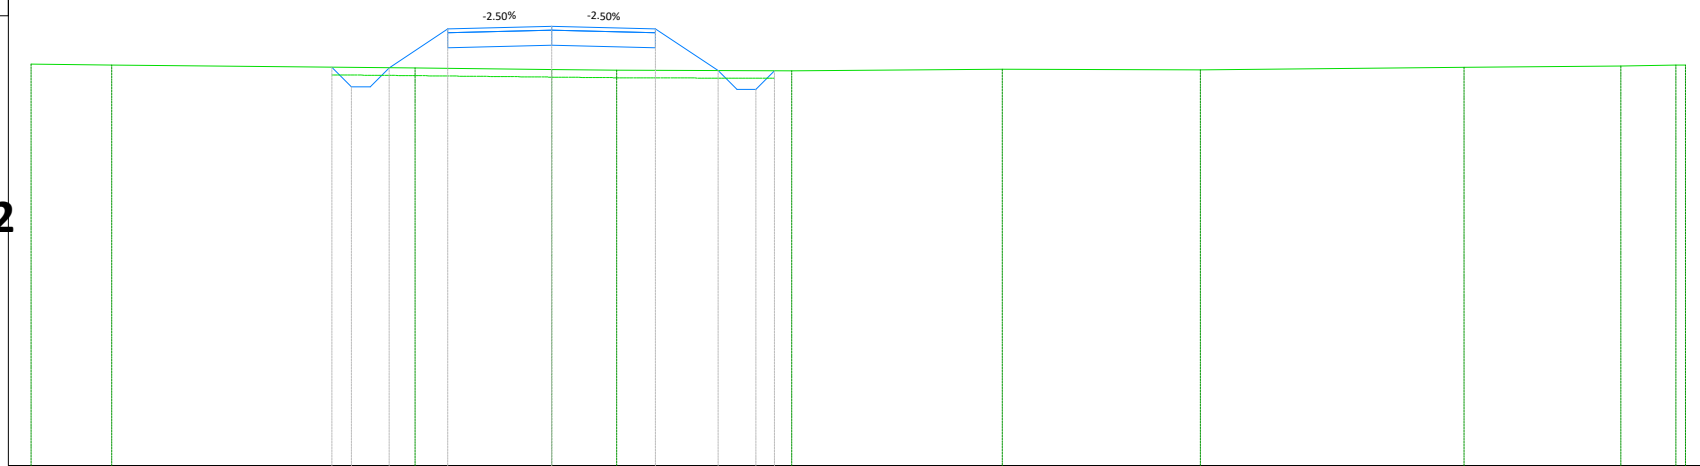

PROGRESSIVE TERRENO	-13.77	-11.64	-3.61	1.72	6.36	11.92	17.17	24.14	28.29	29.75	30.00
QUOTE TERRENO	120.61	120.59	120.51	120.47	120.46	120.44	120.48	120.47	120.53	120.57	120.59
DISTANZE PARZIALI TERRENO	2.14	8.03	3.60	1.72	4.63	5.57	5.24	6.97	4.15	1.46	
PROGRESSIVE PROGETTO			-2.75	2.75							
QUOTE PROGETTO			121.05	121.12	121.05						
DISTANZE PARZIALI PROGETTO			2.75	2.75							
DIFFERENZA QUOTE			0.55	0.64	0.60						

Quantità movimento terre	
Tipologia	Area (mq)
Riporto	0.16
Scotico	2.87
Sterro	2.39
Quantità pavimentazione	
Strato	Area (m ²)
Finitura pavimentazione	1.10
Fondazione pavimentazione	4.42


WTG08-09-STRADA ACCESSO-2
 Sezione 5
 Progressiva: 0+275.00
 Scala: 1:200
 Quota Riferimento: 110.00

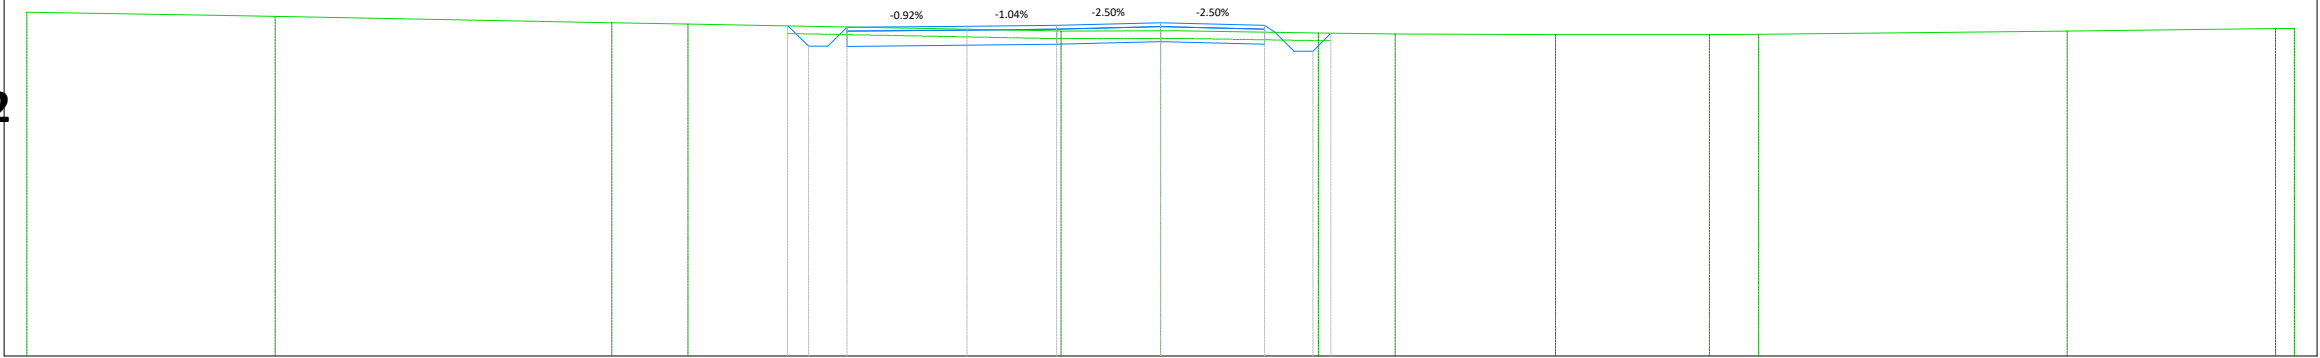

PROGRESSIVE TERRENO	-30.00	-24.35	-23.42	-14.52	-12.50	-2.64	4.17	6.21	10.44	14.52	15.82	23.98	29.50	30.00
QUOTE TERRENO	119.09	119.00	118.98	118.81	118.78	118.59	118.60	118.54	118.52	118.50	118.50	118.60	118.66	118.66
DISTANZE PARZIALI TERRENO	5.65	0.90	8.90	2.02	9.58	2.64	3.75	2.04	4.24	4.08	1.30	8.16	5.52	0.50
PROGRESSIVE PROGETTO						-8.30	-5.13	-2.75	0.00	2.75				
QUOTE PROGETTO						118.19	118.22	118.24	118.31	118.24				
DISTANZE PARZIALI PROGETTO						3.17	2.38	2.75	2.75					
DIFFERENZA QUOTE						-0.51	-0.42	-0.35	-0.29	-0.32				

Quantità movimento terre	
Tipologia	Area (mq)
Riporto	0.21
Scotico	2.22
Sterro	1.22
Quantità pavimentazione	
Strato	Area (m ²)
Finitura pavimentazione	0.76
Fondazione pavimentazione	3.06


WTG08-09-STRADA ACCESSO-2
 Sezione 6
 Progressiva: 0+300.00
 Scala: 1:200
 Quota Riferimento: 110.00

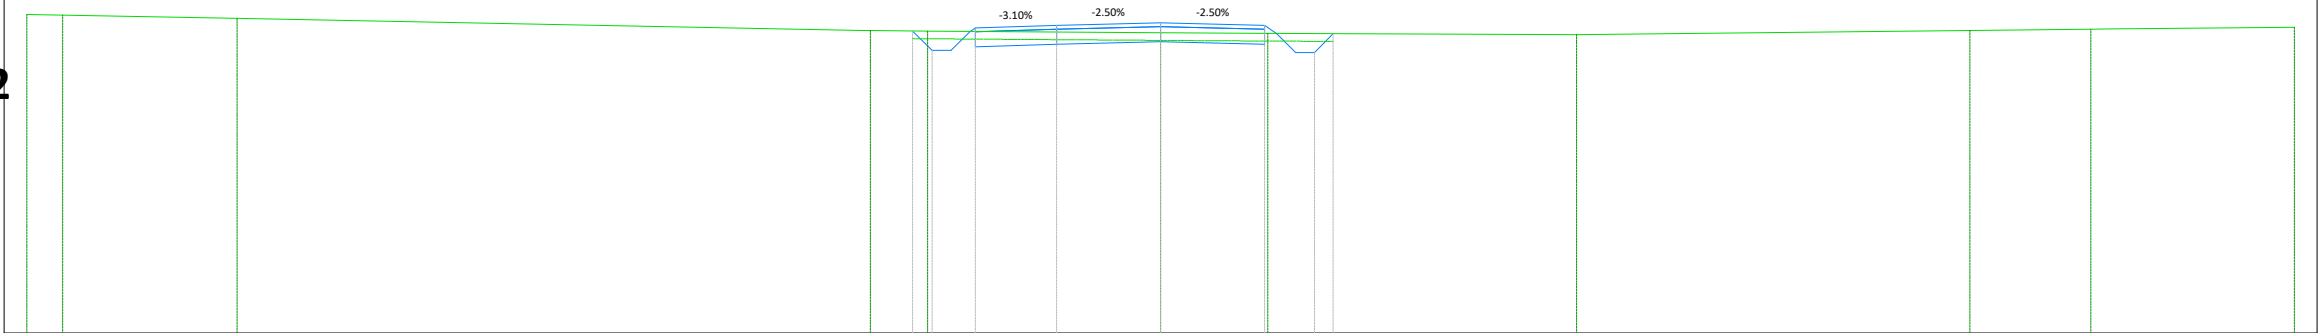

PROGRESSIVE TERRENO	-30.00	-29.04	-24.43	-7.68	-6.16	2.84	11.01	21.41	24.61	25.15	30.00	
QUOTE TERRENO	118.43	118.41	118.32	118.00	117.98	117.94	117.92	117.89	118.00	118.03	118.04	118.08
DISTANZE PARZIALI TERRENO	0.96	4.61	16.54	1.52	6.16	2.84	8.17	10.40	3.20	0.54	4.85	
PROGRESSIVE PROGETTO					-4.90	-2.75	2.75					
QUOTE PROGETTO					117.57	117.63	117.70	117.63				
DISTANZE PARZIALI PROGETTO					2.15	2.75	2.75					
DIFFERENZA QUOTE					-0.40	-0.32	-0.24	-0.29				

Quantità movimento terre	
Tipologia	Area (mq)
Riporto	0.22
Scotico	1.86
Sterro	1.05
Quantità pavimentazione	
Strato	Area (m ²)
Finitura pavimentazione	0.58
Fondazione pavimentazione	2.33

WTG08-09-STRADA ACCESSO-2
 Sezione 7
 Progressiva: 0+325.00
 Scala: 1:200
 Quota Riferimento: 110.00

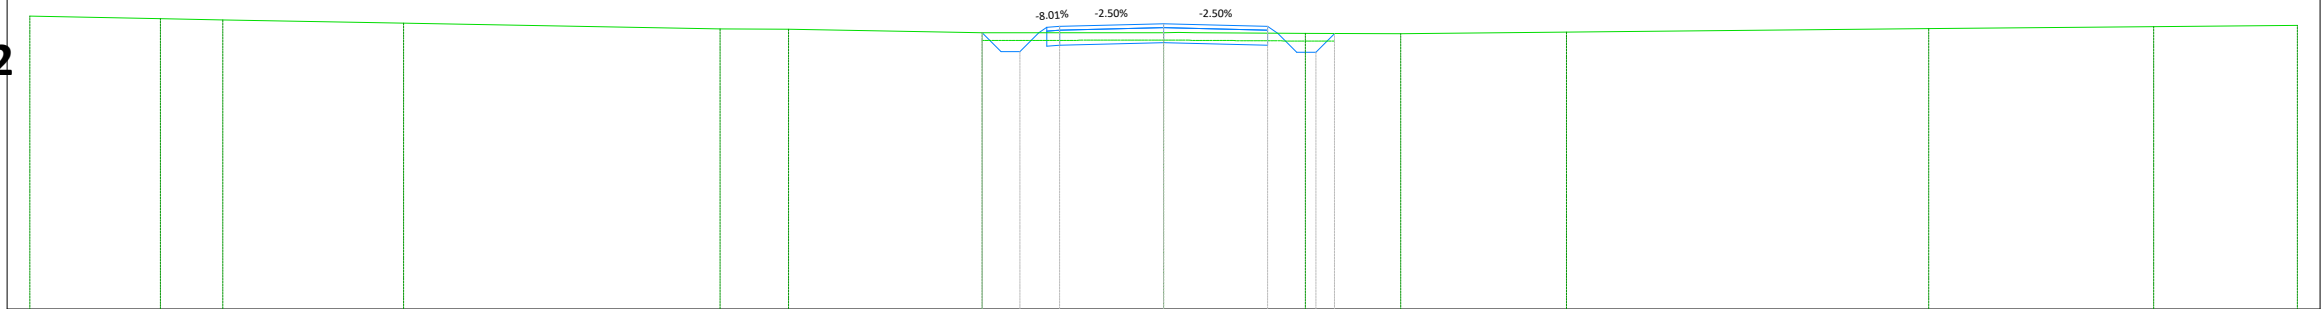

PROGRESSIVE TERRENO	-30.00	-26.54	-24.89	-20.11		-11.74	-9.93	-4.80		0.87	3.75	6.28	10.66		20.25	26.20	30.00
QUOTE TERRENO	117.74	117.68	117.65	117.56		117.40	117.40	117.30		117.31	117.30	117.28	117.28	117.32	117.41	117.46	117.50
DISTANZE PARZIALI TERRENO	3.46	1.66	4.78	8.37	1.81	5.12	4.80	2.79	2.53	4.38	9.59	5.95	3.80				
PROGRESSIVE PROGETTO																	
QUOTE PROGETTO								116.95	116.97	117.04	116.97						
DISTANZE PARZIALI PROGETTO								0.34	2.75	2.75							
DIFFERENZA QUOTE								-0.36	-0.33	-0.27	-0.32						

Quantità movimento terre	
Tipologia	Area (mq)
Riporto	0.14
Scotico	1.76
Sterro	1.47
Quantità pavimentazione	
Strato	Area (m²)
Finitura pavimentazione	0.55
Fondazione pavimentazione	2.20


WTG08-09-STRADA ACCESSO-2

Sezione 9

Progressiva: 0+375.00

Scala: 1:200

Quota Riferimento: 110.00

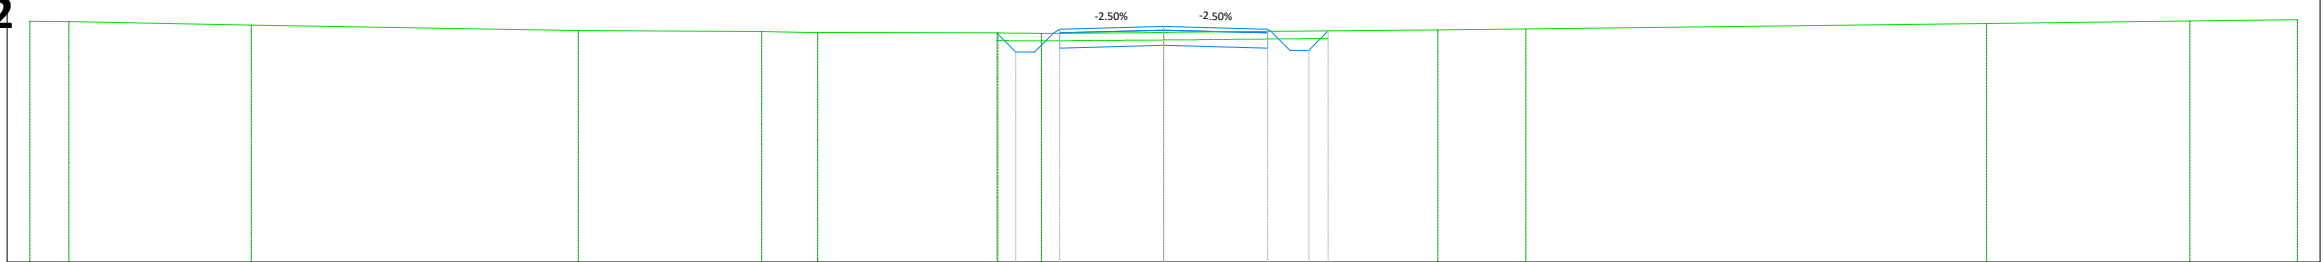

PROGRESSIVE TERRENO	-30.00	-28.96	-24.13	-15.48	-10.63	-9.15	-4.15	-3.23	-0.62	7.26	9.59	21.78	27.15	30.00	
QUOTE TERRENO	116.37	116.35	116.26	116.12	116.09	116.07	116.05	116.05	116.06	116.07	116.14	116.16	116.30	116.37	116.41
DISTANZE PARZIALI TERRENO	1.04	4.83	8.65	4.85	1.24	4.77	2.61	6.85	2.33	12.19	5.38	2.85			
PROGRESSIVE PROGETTO							-2.75	0.00	2.75						
QUOTE PROGETTO							115.66	115.73	115.66						
DISTANZE PARZIALI PROGETTO							2.75	2.75							
DIFFERENZA QUOTE							-0.39	-0.34	-0.44						

Quantità movimento terre	
Tipologia	Area (mq)
Riporto	0.10
Scotico	1.72
Sterro	1.87
Quantità pavimentazione	
Strato	Area (m²)
Finitura pavimentazione	0.55
Fondazione pavimentazione	2.20


WTG08-09-STRADA ACCESSO-2

Sezione 10

Progressiva: 0+400.00

Scala: 1:200

Quota Riferimento: 110.00

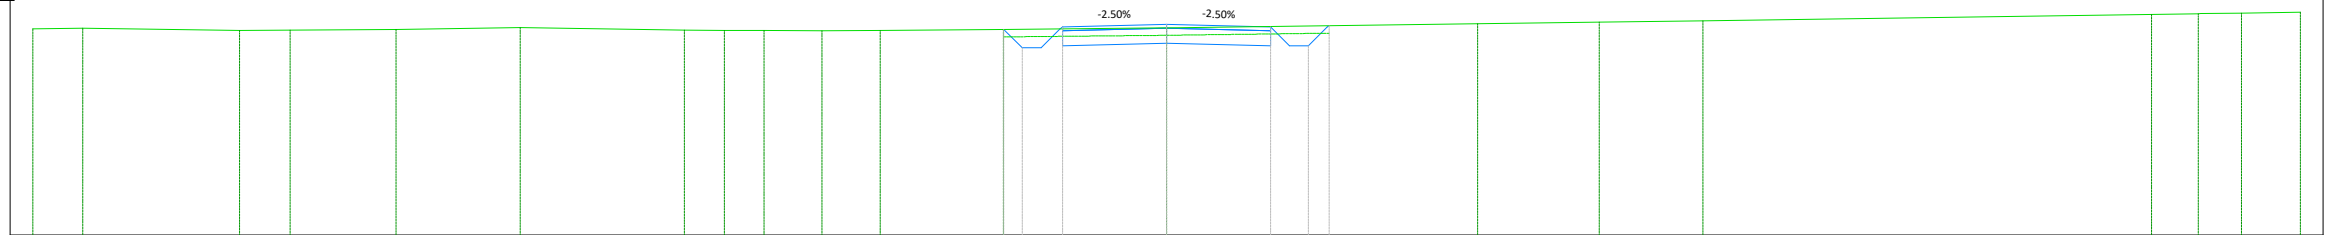

PROGRESSIVE TERRENO	-30.00	-28.68	-24.53	-23.19	-20.39	-17.10	-12.76	-11.70	-10.65	-9.12	-7.57	4.32		8.23	11.44	14.19		26.06	27.30	28.44	30.00	
QUOTE TERRENO	115.45	115.46	115.41	115.42	115.44	115.48	115.41	115.41	115.40	115.40	115.41	115.44	115.48	115.59	115.63	115.66		115.83	115.85	115.87	115.89	
DISTANZE PARZIALI TERRENO	1.32	4.15	1.34	2.80	3.29	4.34	1.06	1.04	1.54	1.54	3.22	4.12	8.23	3.21	2.75	11.86		1.24	1.00	1.56		
PROGRESSIVE PROGETTO													-2.75	0.00	2.75							
QUOTE PROGETTO													115.00	115.07	115.00							
DISTANZE PARZIALI PROGETTO													2.75	2.75								
DIFFERENZA QUOTE													-0.45	-0.41	-0.52							

Quantità movimento terre	
Tipologia	Area (mq)
Riporto	0.08
Scotico	1.76
Sterro	2.55
Quantità pavimentazione	
Strato	Area (m ²)
Finitura pavimentazione	0.55
Fondazione pavimentazione	2.20


WTG08-09-STRADA ACCESSO-2

Sezione 12

Progressiva: 0+450.00

Scala: 1:200

Quota Riferimento: 110.00

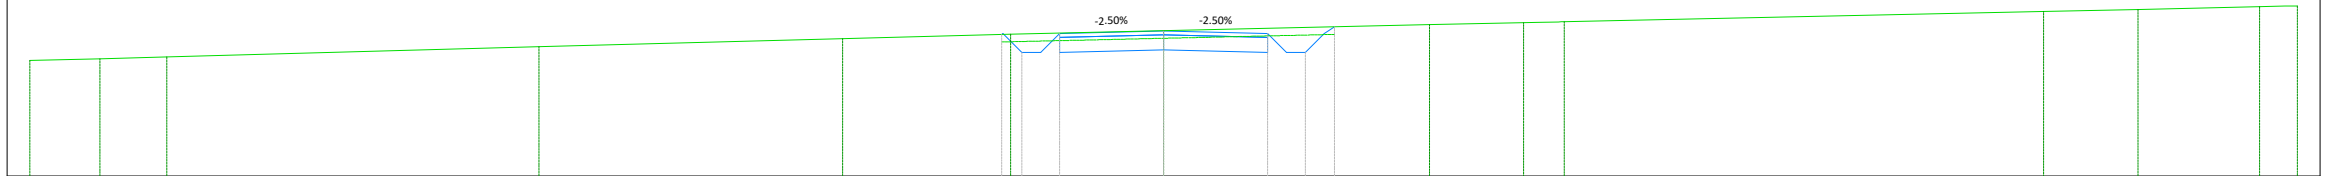

PROGRESSIVE TERRENO	-30.00	-28.14	-26.38	-16.53	-8.49	-4.04		7.03	9.53	10.45		23.29	25.78	29.00	29.67	30.00
QUOTE TERRENO	113.05	113.10	113.14	113.42	113.63	113.75	113.84	114.00	114.05	114.07		114.35	114.40	114.48	114.49	114.50
DISTANZE PARZIALI TERRENO	1.86	1.76	9.85	8.04	4.45	4.04	7.03	2.49	0.52	12.69		2.50	3.22	0.67		
PROGRESSIVE PROGETTO						-2.75	0.00	2.75								
QUOTE PROGETTO						113.26	113.33	113.26								
DISTANZE PARZIALI PROGETTO						2.75	2.75									
DIFFERENZA QUOTE						-0.51	-0.51	-0.64								

Quantità movimento terre	
Tipologia	Area (mq)
Riporto	0.09
Scotico	1.71
Sterro	1.88
Quantità pavimentazione	
Strato	Area (m ²)
Finitura pavimentazione	0.55
Fondazione pavimentazione	2.20


WTG08-09-STRADA ACCESSO-2

Sezione 13

Progressiva: 0+475.00

Scala: 1:200

Quota Riferimento: 110.00

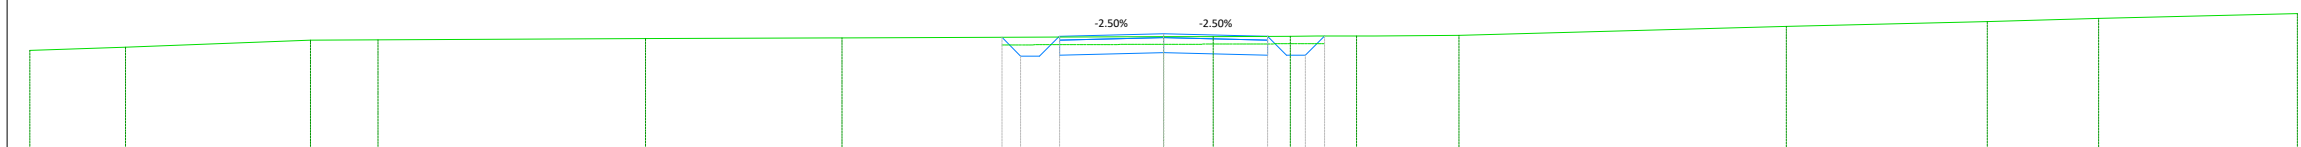

PROGRESSIVE TERRENO	-30.00	-27.46	-22.57	-20.79	-13.71	-8.51	0.00	1.31	3.35	4.06	5.10	7.82	16.48	21.79	24.74	30.00
QUOTE TERRENO	112.61	112.69	112.88	112.88	112.92	112.93	112.97	112.97	112.98	112.98	112.99	113.00	113.24	113.37	113.45	113.58
DISTANZE PARZIALI TERRENO	2.54	4.89	1.79	7.08	4.93	8.51	1.31	2.04	0.71	1.04	2.24	8.66	5.31	2.95	5.26	
PROGRESSIVE PROGETTO							-2.75	0.00	2.75							
QUOTE PROGETTO							112.48	112.55	112.48							
DISTANZE PARZIALI PROGETTO							2.75		2.75							
DIFFERENZA QUOTE							-0.48	-0.42	-0.50							

Quantità movimento terre	
Tipologia	Area (mq)
Riporto	0.17
Scotico	1.76
Sterro	1.41
Quantità pavimentazione	
Strato	Area (m ²)
Finitura pavimentazione	0.55
Fondazione pavimentazione	2.20


WTG08-09-STRADA ACCESSO-2

Sezione 15

Progressiva: 0+525.00

Scala: 1:200

Quota Riferimento: 110.00

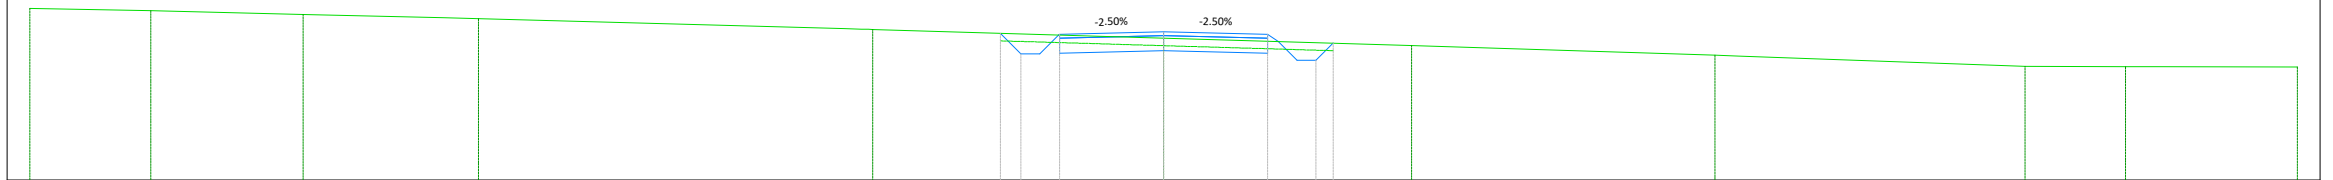

PROGRESSIVE TERRENO	-30.00	-26.79	-22.76	-19.05	-18.13		-8.46	-7.70		0.00		6.56		14.59	15.22		22.80	25.45	26.13	30.00
QUOTE TERRENO	114.54	114.48	114.38	114.29	114.27		114.00	113.98		113.75		113.56		113.30	113.27		113.00	112.99	112.99	112.99
DISTANZE PARZIALI TERRENO	3.21	4.03	3.72	0.92		9.67			7.70		6.56		8.02	0.64		7.57		2.65	0.68	3.73
PROGRESSIVE PROGETTO										-2.75	0.00	2.75								
QUOTE PROGETTO										113.35	113.42	113.35								
DISTANZE PARZIALI PROGETTO										2.75		2.75								
DIFFERENZA QUOTE										-0.48	-0.33	-0.32								

Quantità movimento terre	
Tipologia	Area (mq)
Riporto	0.27
Scotico	1.82
Sterro	0.87
Quantità pavimentazione	
Strato	Area (m ²)
Finitura pavimentazione	0.55
Fondazione pavimentazione	2.20


WTG08-09-STRADA ACCESSO-2

Sezione 16

Progressiva: 0+538.33

Scala: 1:200

Quota Riferimento: 110.00

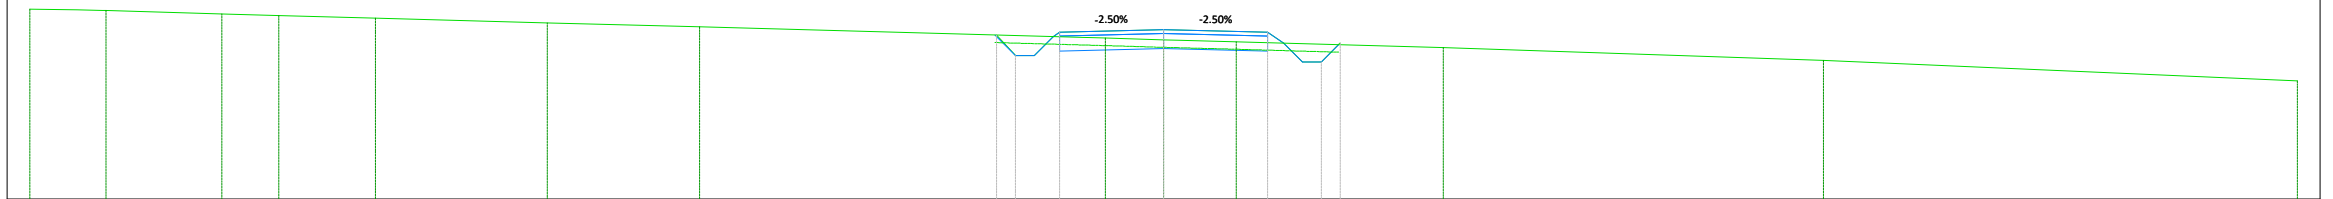

PROGRESSIVE TERRENO	-30.00	-28.75	-27.98	-24.92	-23.41	-20.85	-16.31	-12.28	-2.18	-1.54	0.00	1.92	7.40	17.46	30.00
QUOTE TERRENO	115.02	115.00	114.98	114.89	114.85	114.78	114.65	114.55	114.27	114.25	114.21	114.16	114.00	113.67	113.12
DISTANZE PARZIALI TERRENO	1.25	0.67	3.06	1.51	2.55	4.55	4.03	10.10	1.54	1.54	5.48	10.06	12.54		
PROGRESSIVE PROGETTO									-2.75	0.00	2.75				
QUOTE PROGETTO									113.91	113.97	113.91				
DISTANZE PARZIALI PROGETTO									2.75	2.75					
DIFFERENZA QUOTE									-0.38	-0.23	-0.23				