


SCALA 1:200 - 1 cm = 2 m

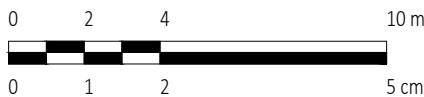

REV.	DESCRIZIONE	DISEGN.	CONTROL.	APPROV.	DATA
0	-	TRM	EL	LC	01/2024

**Montana**

Montana Sp.A  
Via Carlo Angelo Furnagalli, 6,  
20143 Milano  
Tel. +39.02.54118173  
Fax +39.02.54129880  
www.montanambiente.com  
P.IVA 10414270156  
Cap. Soc. 600.000,00 €  
Milano (sede certificata ISO) | Brescia | Palermo | Cagliari | Roma | Siracusa

Committente

**REPSOL GAUDE S.R.L.**  
Via Michele Mercati, 39 - 00197, Roma (RM)  
C.F. 17292741000

Progettisti

ING. LAURA CONTI  
Iscritta all'Ordine degli Ingegneri della Provincia di Pavia al n. 1726

Oggetto

**IMPIANTO EOLICO "TORREMAGGIORE" DA 99 MW**  
Comuni di Torremaggiore e San Paolo di Civitate (FG)

Tavola

WTG10 - SEZIONI TRASVERSALI VIABILITA'

N. Tav.

**T12.9**

Ns. Rif. WTG10-STRADA-PROFILO ALTIMETRICO E SEZIONI TRASVERSALI\_02

Scala 1:200

È VIETATA LA RIPRODUZIONE DI QUESTO DOCUMENTO SENZA PREVENTIVA AUTORIZZAZIONE SCRITTA DELLA MONTANA SPA

# SEZIONI WTG10 STRADA ACCESSO

Rif. planimetria

3247\_5893\_QQRTM\_PFTE\_T09.9.A\_Rev0\_WTG10-PLANIMETRIE

# Legenda




Progetto



Terreno esistente

Quantità movimento terre	
Tipologia	Area (mq)
Riporto	0.15
Scotico	1.83
Sterro	2.21
Quantità pavimentazione	
Strato	Area (m <sup>2</sup> )
Finitura pavimentazione	0.55
Fondazione pavimentazione	2.20


**WTG10-STRADA ACCESSO**  
 Sezione 1  
 Progressiva: 0+075.00  
 Scala: 1:200  
 Quota Riferimento: 150.00

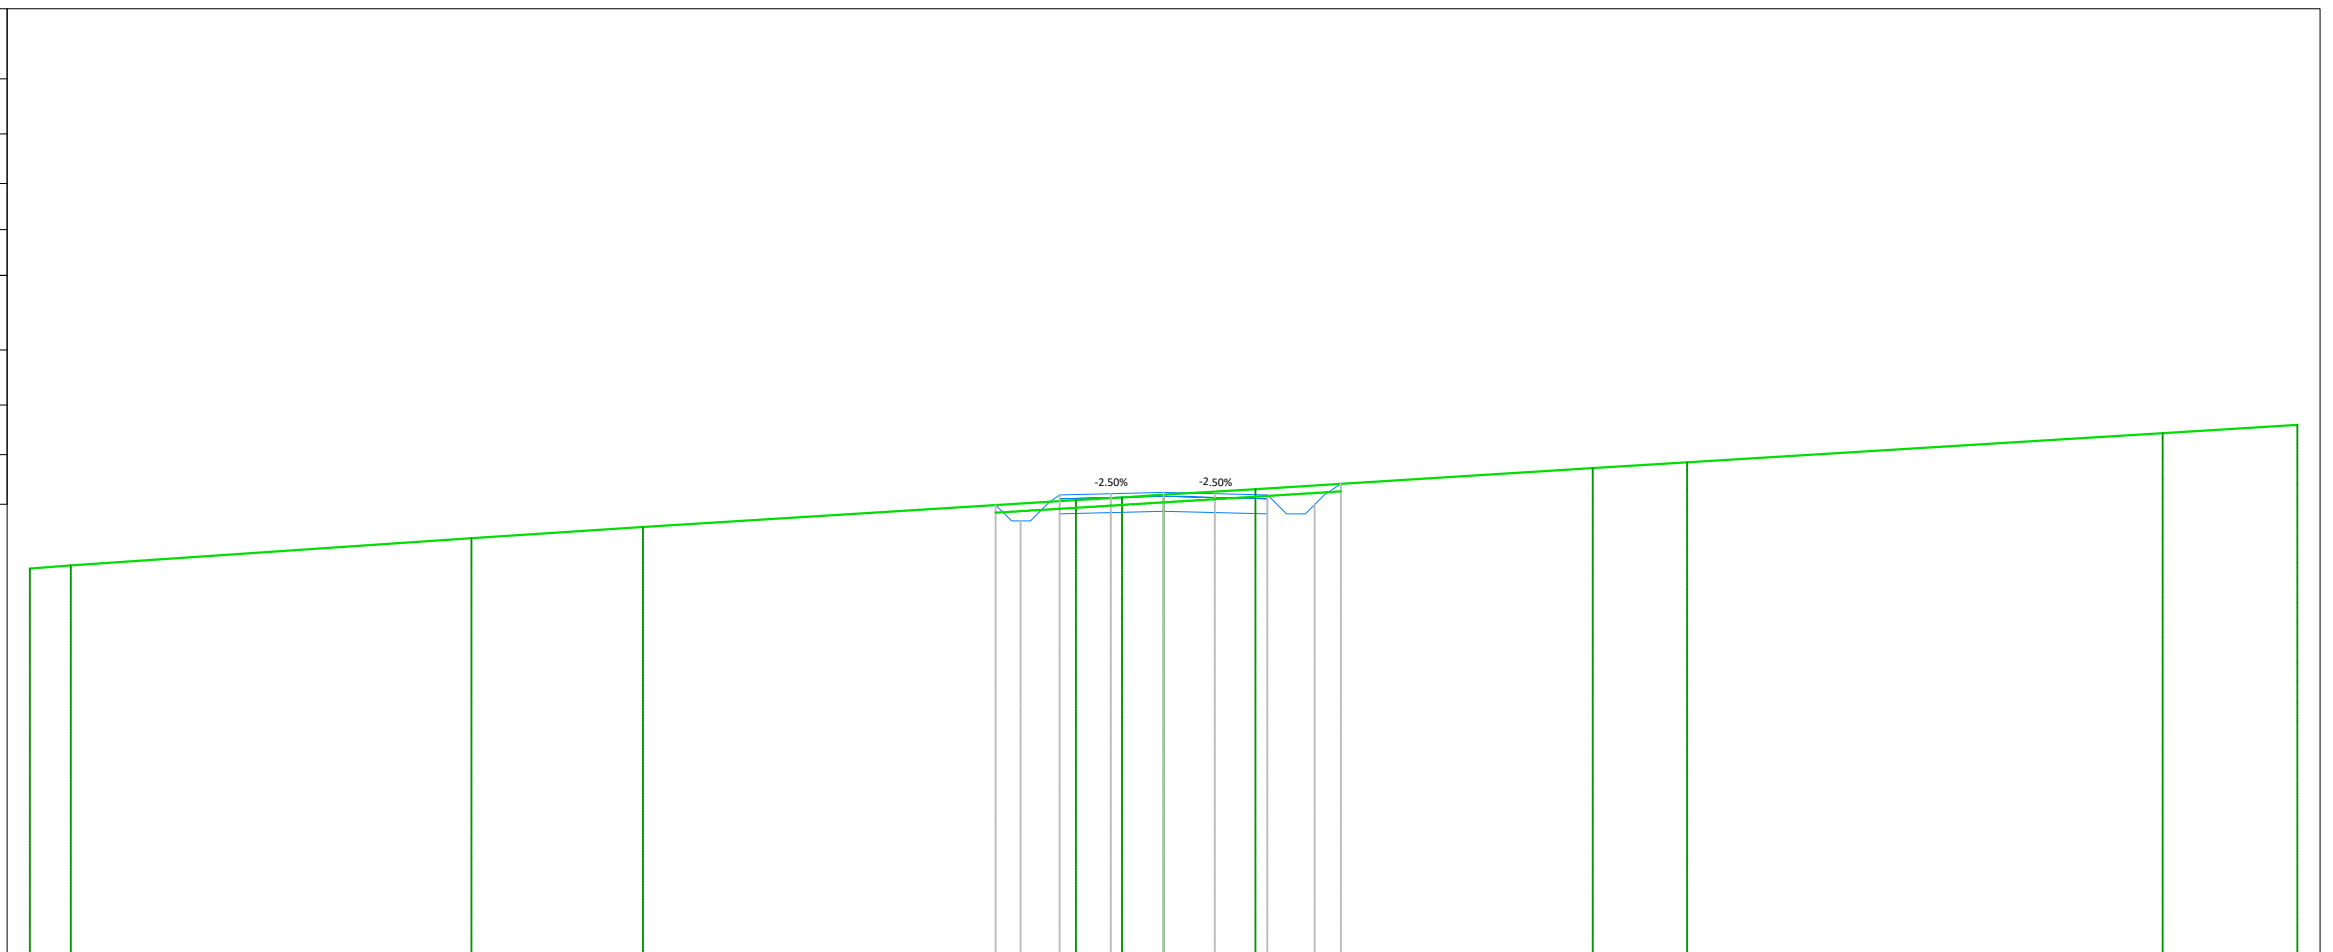

PROGRESSIVE TERRENO	-30.00	-28.91	-18.31	-13.77	-2.32	-1.10	0.00	2.43	11.36	13.85	26.43	30.00						
QUOTE TERRENO	160.20	160.28	161.00	161.30	162.00	162.08	162.14	162.29	162.85	163.00	163.78	164.00						
DISTANZE PARZIALI TERRENO	1.09	10.60	4.54	11.45	1.22	1.10	2.43	8.92	2.50	12.58	3.57							
PROGRESSIVE PROGETTO																		
QUOTE PROGETTO					161.87	161.66	161.46	161.71	161.96	162.14	162.17	162.21	162.17	162.14	161.64	161.64	162.14	162.44
DISTANZE PARZIALI PROGETTO					0.21	0.24	0.24	0.24	0.24	0.24	0.24	0.24	0.24	0.24	0.24	0.24	0.24	0.24
DIFFERENZA QUOTE					0.00	-0.44	-0.24	-0.17	-0.12	-0.06	-0.05	-0.17	-0.72	-0.27	0.00	0.00	0.00	0.00

Quantità movimento terre	
Tipologia	Area (mq)
Riporto	0.31
Scotico	1.82
Sterro	0.97
Quantità pavimentazione	
Strato	Area (m <sup>2</sup> )
Finitura pavimentazione	0.55
Fondazione pavimentazione	2.20


**WTG10-STRADA ACCESSO**  
 Sezione 2  
 Progressiva: 0+100.00  
 Scala: 1:200  
 Quota Riferimento: 150.00

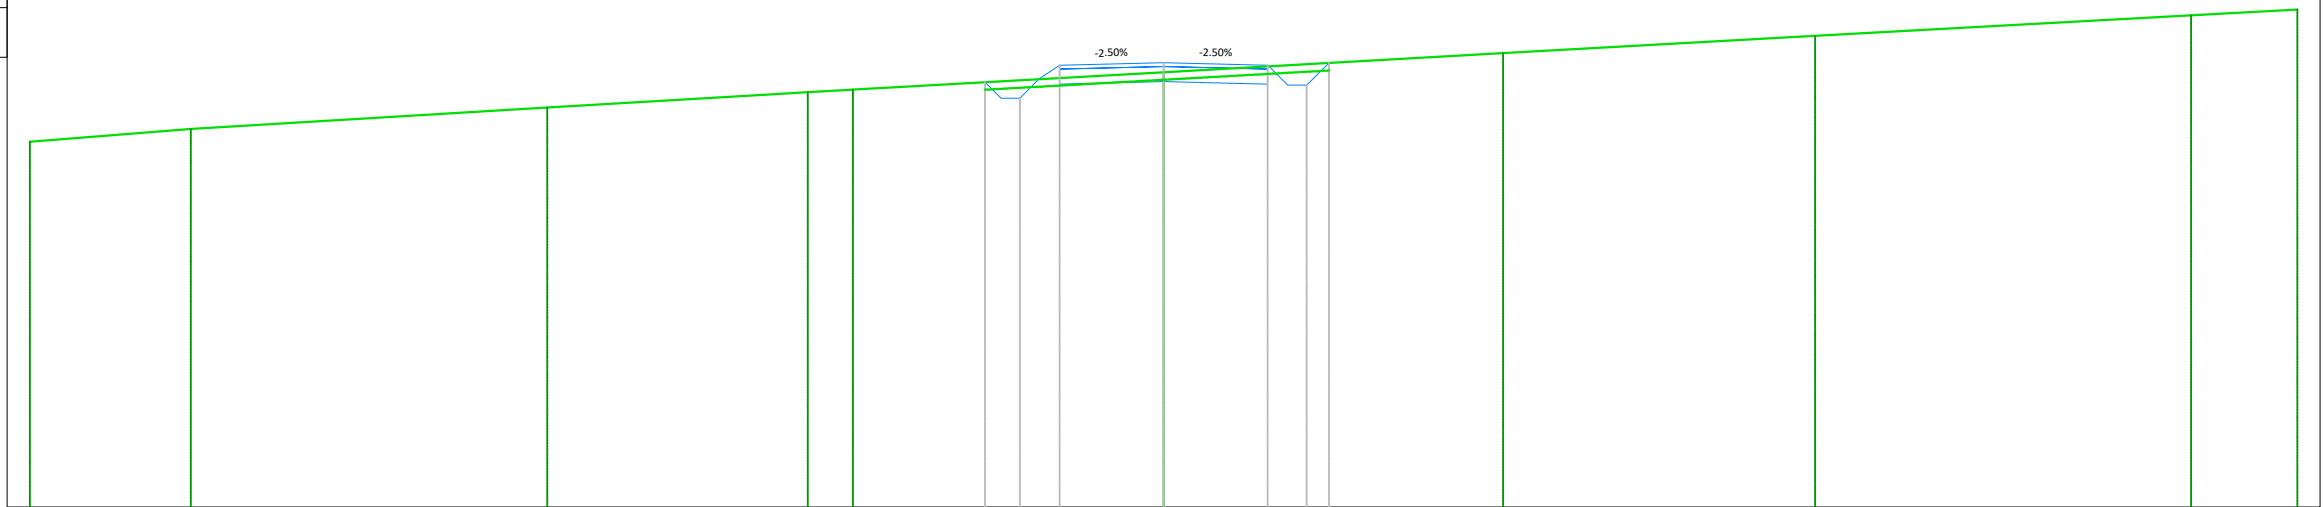

PROGRESSIVE TERRENO	-30.00	-25.74	-16.31	-9.96	-8.93	-8.22		8.98	17.24	27.19	30.00		
QUOTE TERRENO	159.66	160.00	160.56	160.94	161.00	161.04		161.50	162.00	162.46	163.00	163.15	
DISTANZE PARZIALI TERRENO	4.26	9.43	6.35	0.55	0.72	8.22		8.98	8.26	9.95	2.81		
PROGRESSIVE PROGETTO													
QUOTE PROGETTO				161.23	160.81	160.81	161.31	161.68	161.75	161.68	161.15	161.15	161.74
DISTANZE PARZIALI PROGETTO				0.42	0.50	0.55	2.75	2.75		0.50	0.50	0.59	4.38
DIFFERENZA QUOTE				0.00	-0.44	-0.47	0.00	0.34	-0.25	0.03	-0.53	-0.56	0.00

Quantità movimento terre	
Tipologia	Area (mq)
Riporto	0.25
Scotico	1.81
Sterro	1.22
Quantità pavimentazione	
Strato	Area (m <sup>2</sup> )
Finitura pavimentazione	0.55
Fondazione pavimentazione	2.20


**WTG10-STRADA ACCESSO**  
 Sezione 3  
 Progressiva: 0+125.00  
 Scala: 1:200  
 Quota Riferimento: 150.00

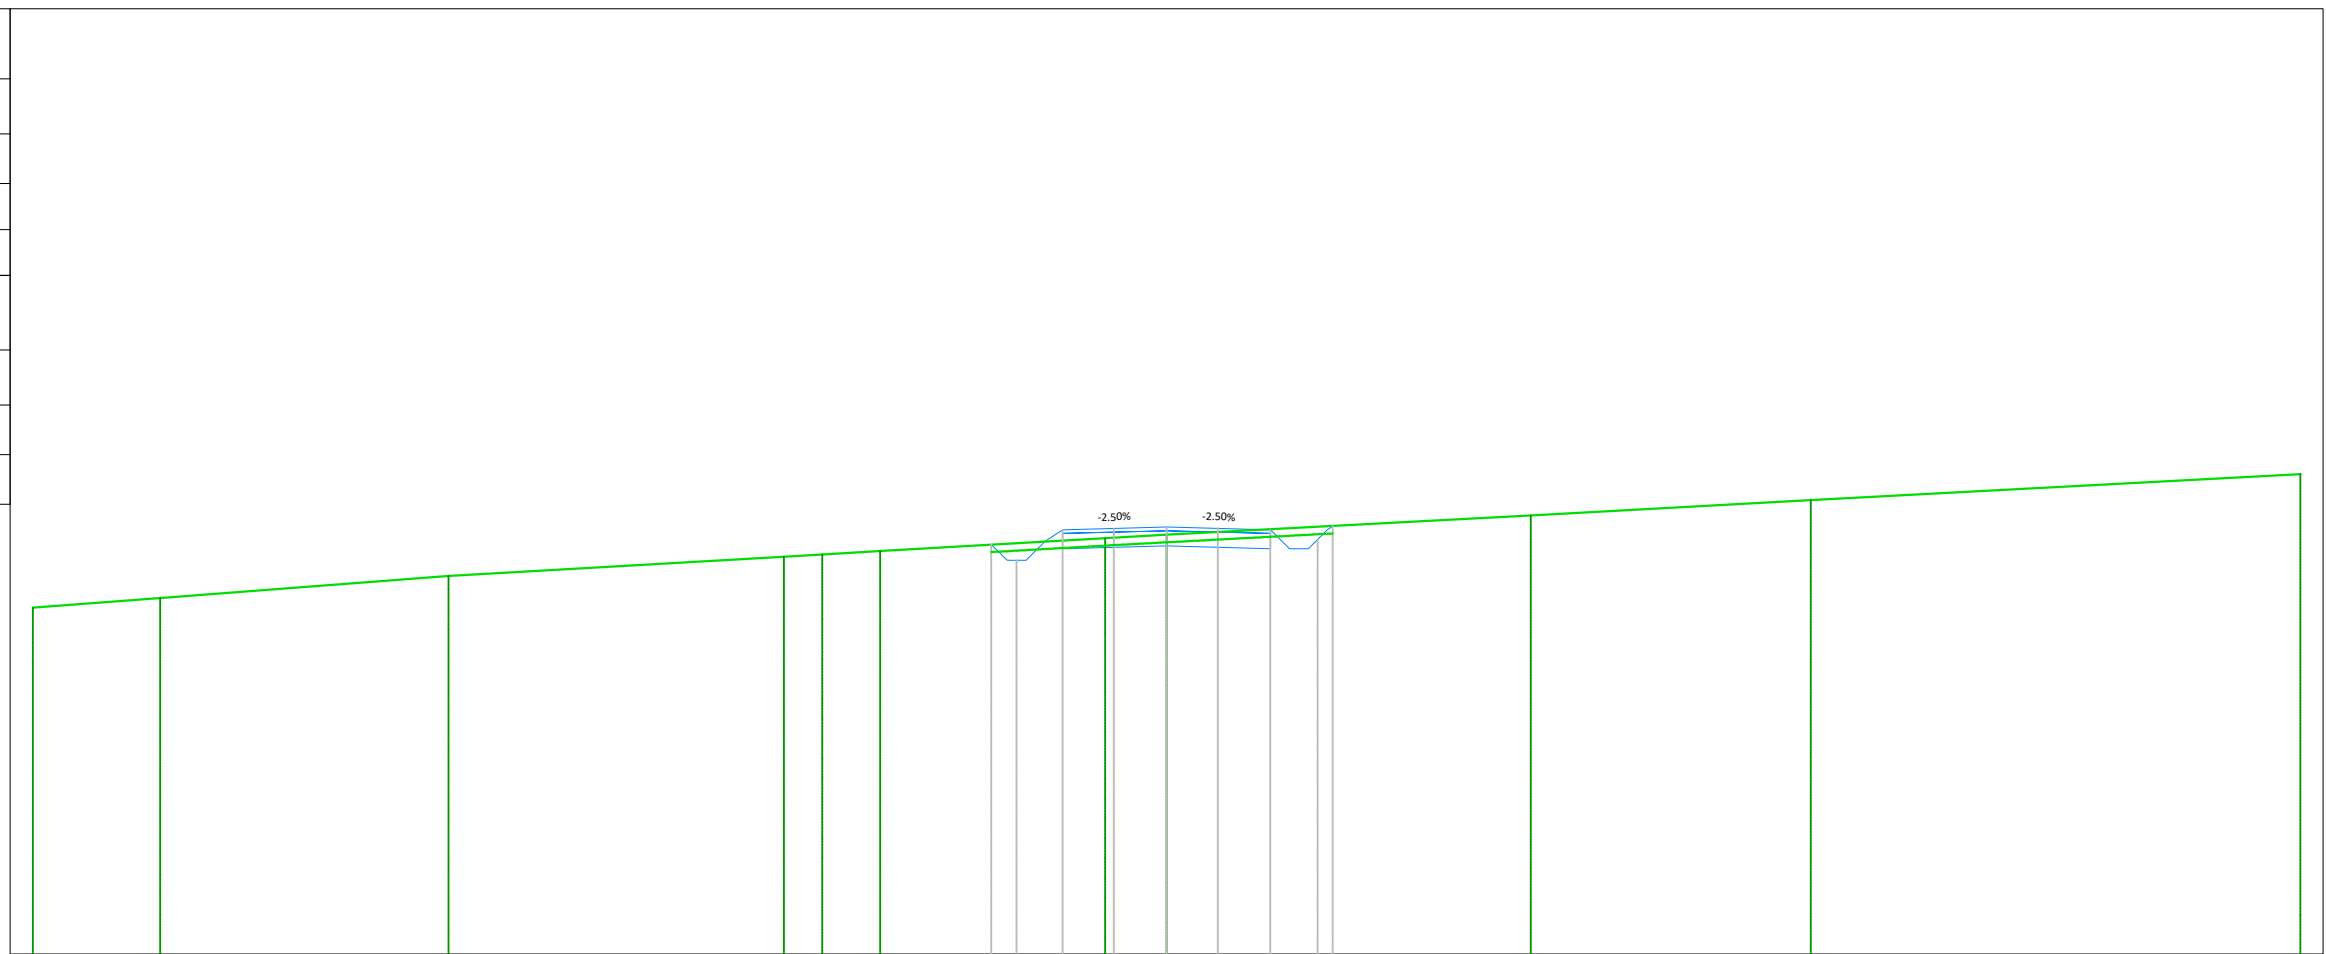

PROGRESSIVE TERRENO	-30.00	-26.63	-19.00	-10.13	-9.11	-7.58	-1.63	0.00	9.63	17.05	30.00						
QUOTE TERRENO	159.16	159.41	160.00	160.51	160.57	160.66	161.00	161.09	161.60	162.00	162.69						
DISTANZE PARZIALI TERRENO	3.37	7.63	8.87	1.02	1.53	5.95	1.63	9.63	7.41	12.95							
PROGRESSIVE PROGETTO																	
QUOTE PROGETTO				160.83	160.62	160.41	160.66	160.91	161.22	161.25	161.29	161.26	161.22	160.72	160.72	161.22	161.32
DISTANZE PARZIALI PROGETTO																	
DIFFERENZA QUOTE				0.00	-0.44	-0.24	-0.28	-0.24	-0.20	-0.10	-0.01	-0.55	-0.09	0.00			

Quantità movimento terre	
Tipologia	Area (mq)
Riporto	0.16
Scotico	1.80
Sterro	1.81
Quantità pavimentazione	
Strato	Area (m <sup>2</sup> )
Finitura pavimentazione	0.55
Fondazione pavimentazione	2.20

**WTG10-STRADA ACCESSO**  
 Sezione 4  
 Progressiva: 0+150.00  
 Scala: 1:200  
 Quota Riferimento: 150.00

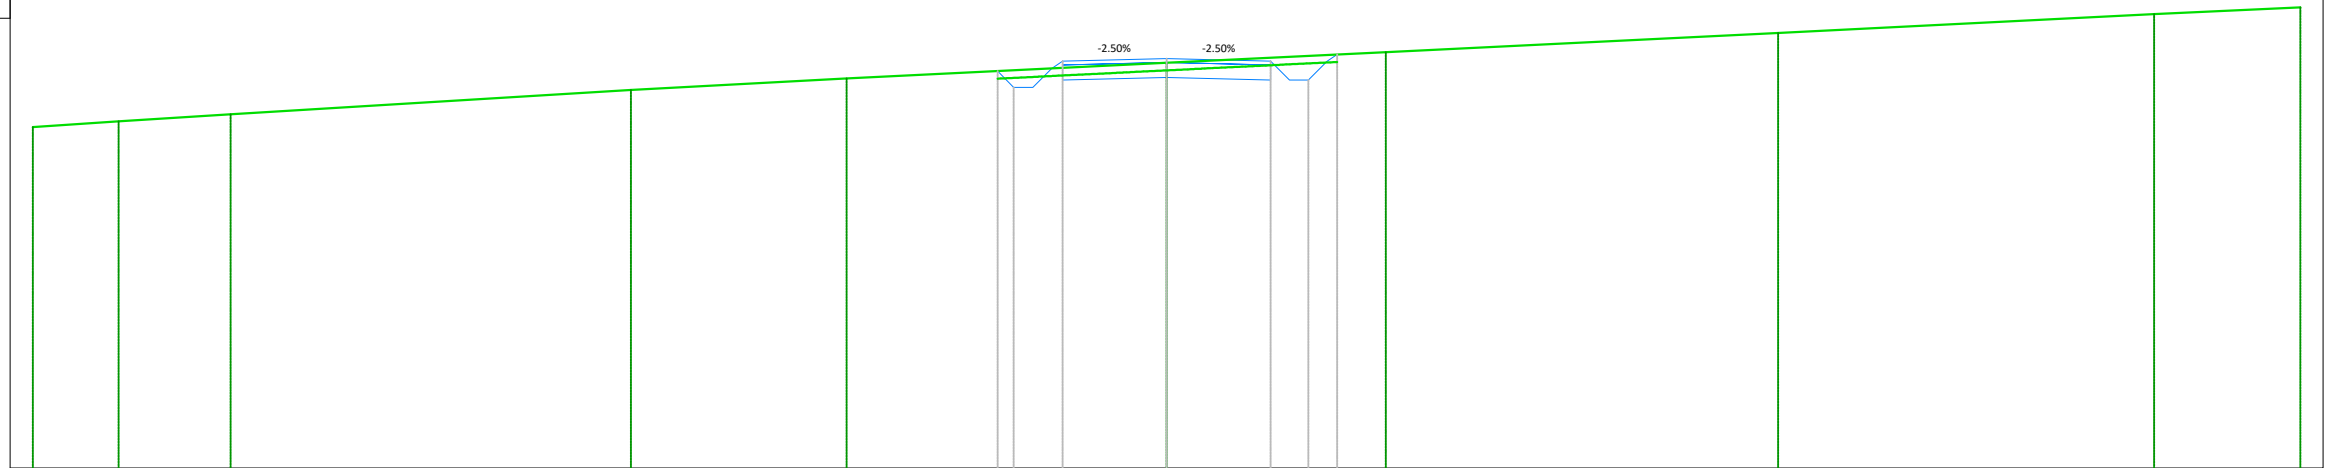


PROGRESSIVE TERRENO	-30.00	-27.73	-24.76		-14.17	-8.46			5.80		16.18	26.12	30.00					
QUOTE TERRENO	159.02	159.17	159.35		160.00	160.30			160.72	161.00	161.51	162.00	162.18					
DISTANZE PARZIALI TERRENO	2.27	2.97		10.59		5.71		8.46	5.80		10.39	9.94	3.88					
PROGRESSIVE PROGETTO								4.47	4.04	3.54	3.04	2.75	0.00	2.75	3.25	3.75	4.25	4.52
QUOTE PROGETTO								160.50	160.07	160.07	160.57	160.76	160.83	160.76	160.26	160.26	160.76	160.94
DISTANZE PARZIALI PROGETTO								0.43	0.50	0.50	0.28	2.75		2.75	0.50	0.50	0.50	0.27
DIFFERENZA QUOTE								0.00	-0.45	-0.48	-0.18	-0.11	-0.09	-0.61	-0.64	-0.16	0.00	





Quantità movimento terre	
Tipologia	Area (mq)
Riporto	0.17
Scotico	1.79
Sterro	1.67
Quantità pavimentazione	
Strato	Area (m <sup>2</sup> )
Finitura pavimentazione	0.55
Fondazione pavimentazione	2.20


**WTG10-STRADA ACCESSO**  
 Sezione 6  
 Progressiva: 0+200.00  
 Scala: 1:200  
 Quota Riferimento: 150.00

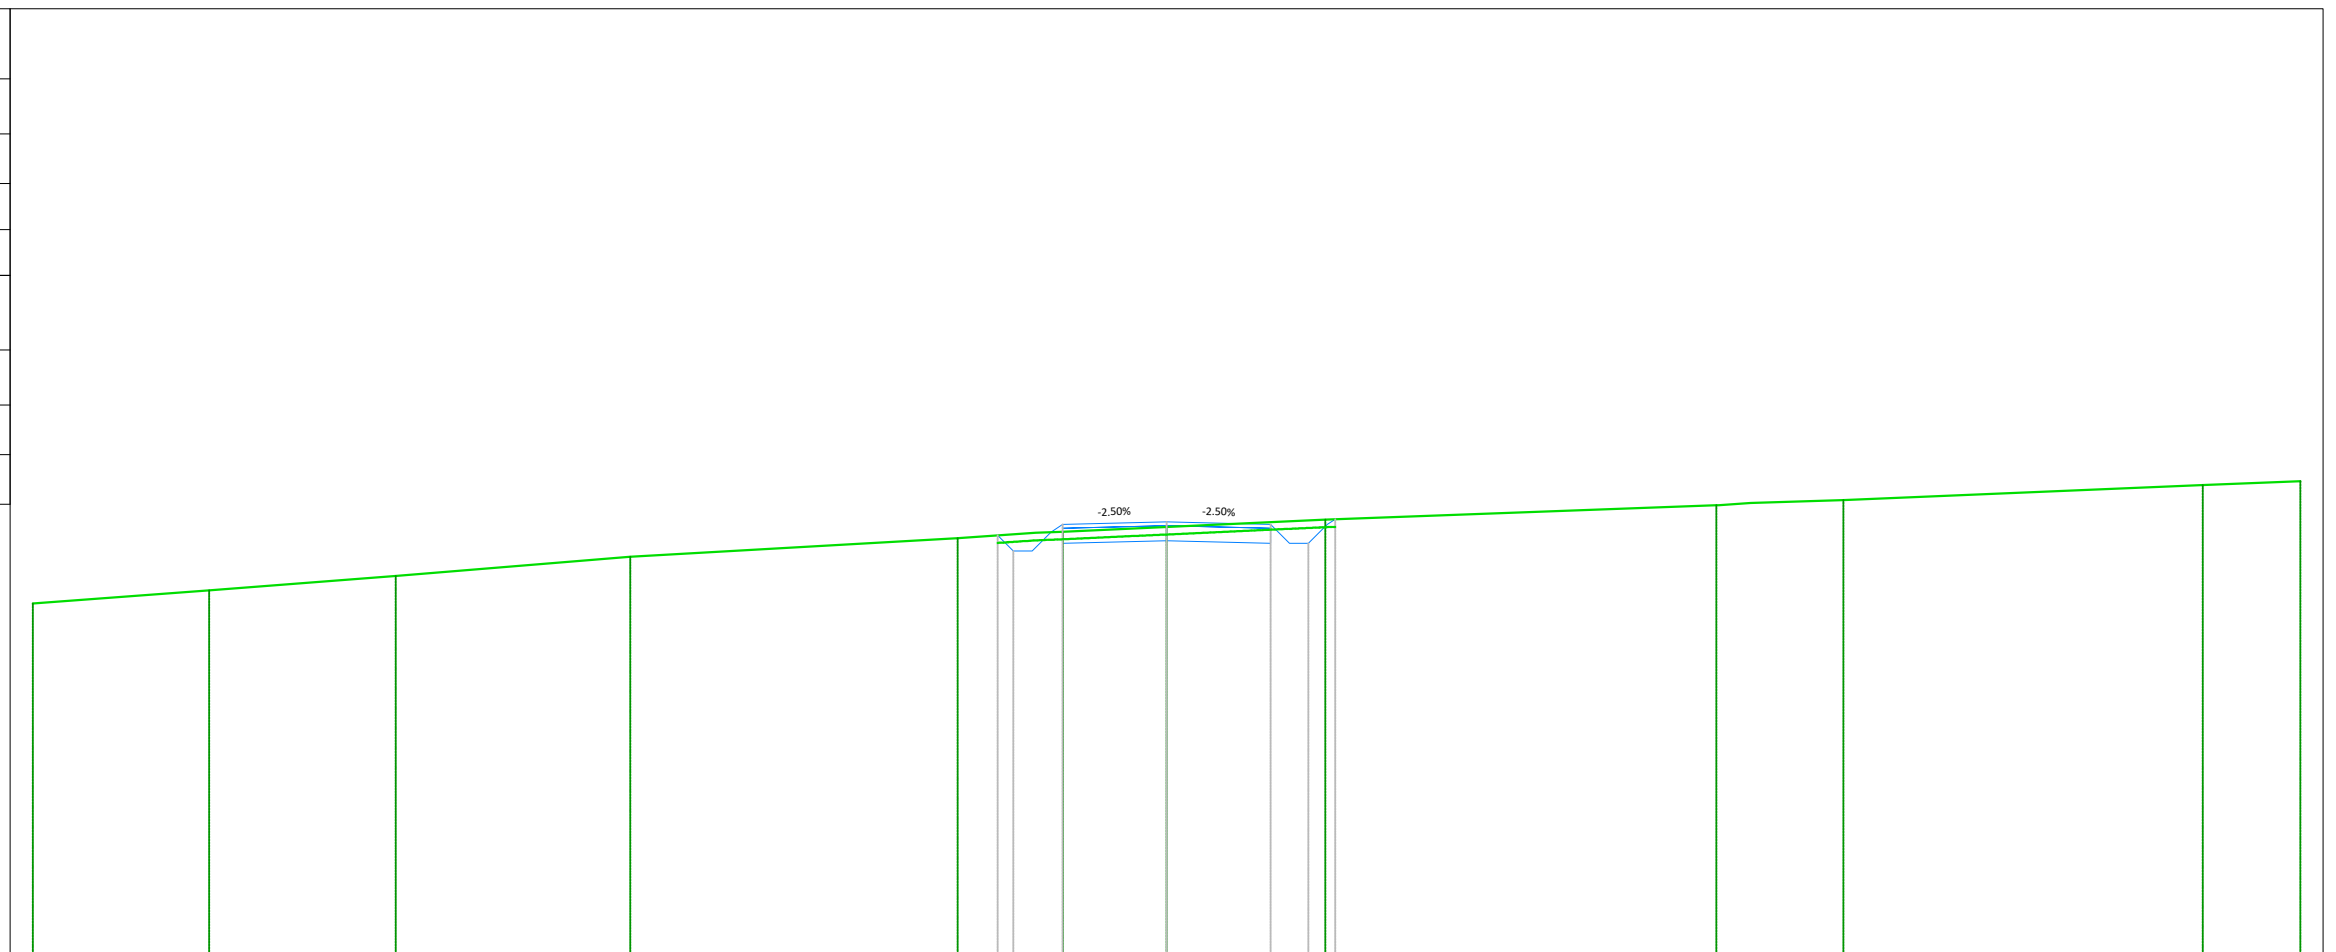

PROGRESSIVE TERRENO	-30.00	-25.33	-20.40	-14.19		-5.53	-3.46	-2.74		4.20		14.55	15.45	17.91		27.42	30.00	
QUOTE TERRENO	159.27	159.62	160.00	160.51		161.00	161.14	161.17		161.29	161.49	161.87	161.92	162.00		162.40	162.50	
DISTANZE PARZIALI TERRENO		4.67	4.94	6.21		8.66	2.07	0.72	2.74		4.20	10.34	0.83	2.46		9.51	2.58	
PROGRESSIVE PROGETTO							-4.47	-4.05	-3.55	-3.05	-2.75		2.75	3.25	3.75	4.25	4.46	
QUOTE PROGETTO							161.07	160.65	160.65	161.15	161.36		161.43	161.36	160.86	160.86	161.36	161.50
DISTANZE PARZIALI PROGETTO							0.42	0.50	0.30		2.75		2.75	0.50	0.50	0.50	0.21	
DIFFERENZA QUOTE							0.00	-0.44	-0.48	-0.19		-0.13		-0.06	-0.59	-0.61	-0.13	0.00

Quantità movimento terre	
Tipologia	Area (mq)
Riporto	1.38
Scotico	1.95
Sterro	0.61
Quantità pavimentazione	
Strato	Area (m <sup>2</sup> )
Finitura pavimentazione	0.55
Fondazione pavimentazione	2.20

**WTG10-STRADA ACCESSO**  
 Sezione 7  
 Progressiva: 0+225.00  
 Scala: 1:200  
 Quota Riferimento: 160.00

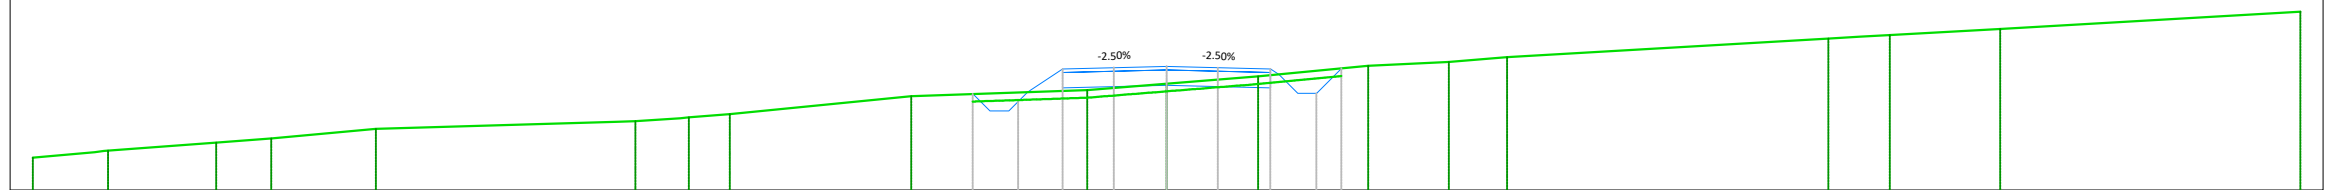

PROGRESSIVE TERRENO	-30.00	-28.00	-25.15	-23.69	-20.92		-14.06	-12.64	-11.56		-6.76		-2.10		2.43		5.33	7.47	9.01		17.51	18.35	19.13	22.05	30.00			
QUOTE TERRENO	160.85	161.04	161.25	161.36	161.62		161.82	161.92	162.00		162.48		162.64		162.81		163.00	163.28	163.39	163.51	164.00	164.05	164.09	164.26	164.72			
DISTANZE PARZIALI TERRENO	1.64	2.86	1.46	2.77	6.37		1.19	1.08	4.80		4.65		2.10		2.43		2.91	2.13	1.54		8.50	0.84	0.79	2.92	7.95			
PROGRESSIVE PROGETTO																												
QUOTE PROGETTO													162.54	162.31	162.08	162.33	162.58	162.89	163.20	163.24	163.27	163.24	163.20	162.81	162.55	162.55	162.88	163.21
DISTANZE PARZIALI PROGETTO													0.23	0.23	0.23	0.23	0.46	0.46	0.46	1.36	1.39	1.35	1.39	0.25	0.25	0.25	0.33	
DIFFERENZA QUOTE													-0.00	-0.47	-0.00	-0.00	-0.59	-0.54	-0.46	-0.32	-0.17	-0.55	-0.30	-0.00	0.00			








Quantità movimento terre	
Tipologia	Area (mq)
Riporto	0.07
Scotico	1.74
Sterro	2.39
Quantità pavimentazione	
Strato	Area (m²)
Finitura pavimentazione	0.55
Fondazione pavimentazione	2.20


**WTG10-STRADA ACCESSO**  
 Sezione 11  
 Progressiva: 0+325.00  
 Scala: 1:200  
 Quota Riferimento: 160.00

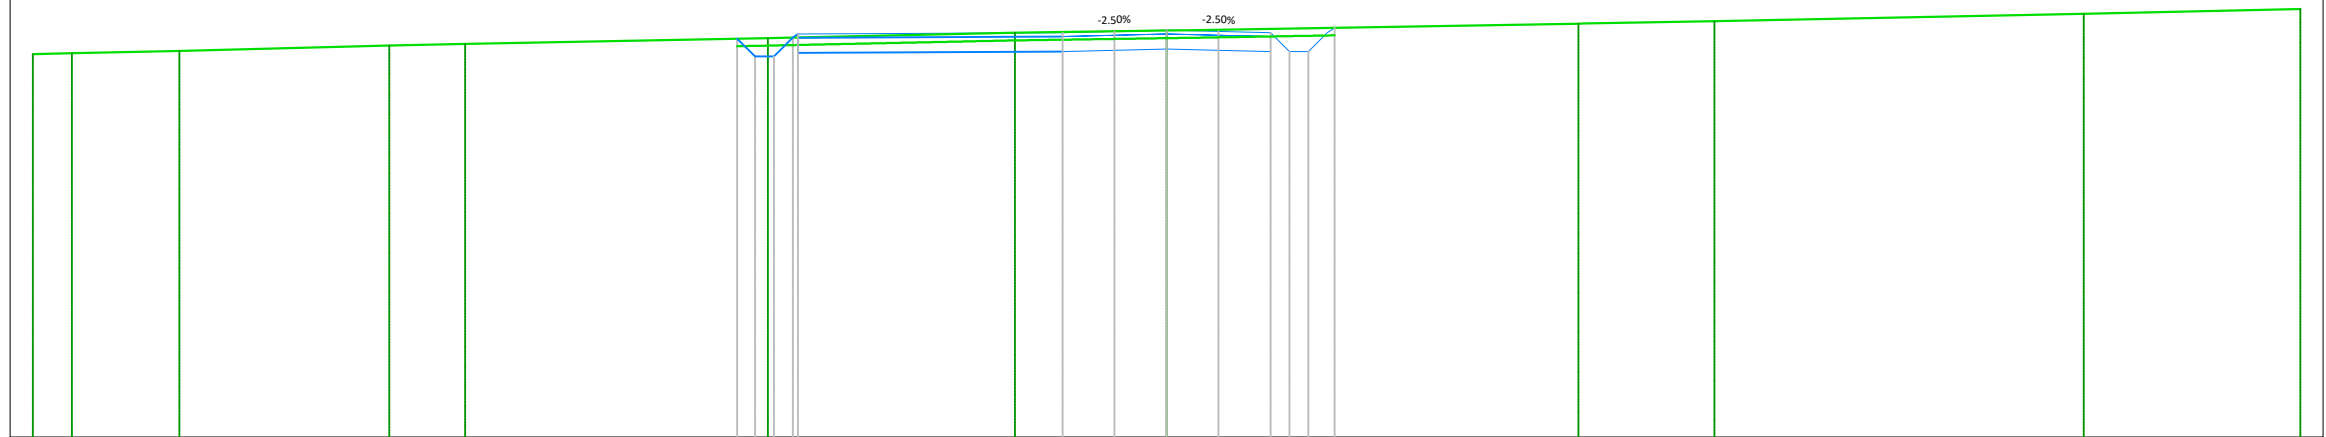

PROGRESSIVE TERRENO	-30.00	-28.96	-26.12	-20.56	-18.56	-10.55	-4.02	0.00	0.81	10.90	14.50	24.27	30.00
QUOTE TERRENO	170.12	170.15	170.21	170.35	170.40	170.55	170.69	170.75	170.76	170.93	171.00	171.19	171.32
DISTANZE PARZIALI TERRENO	1.04	2.84	5.55	2.01	8.00	6.54	4.02	0.81	10.09	3.43	9.77	5.73	
PROGRESSIVE PROGETTO						-11.36	-2.75	-1.37	0.00	1.37	2.75	3.75	4.44
QUOTE PROGETTO						170.53	170.69	170.73	170.76	170.73	170.69	170.98	170.82
DISTANZE PARZIALI PROGETTO						0.47	1.38	1.37	1.37	1.37	0.50	0.50	0.69
DIFFERENZA QUOTE						0.00	-0.01	0.00	0.01	-0.04	-0.10	-0.61	-0.62

Quantità movimento terre	
Tipologia	Area (mq)
Riporto	0.06
Scotico	1.96
Sterro	5.69
Quantità pavimentazione	
Strato	Area (m <sup>2</sup> )
Finitura pavimentazione	0.55
Fondazione pavimentazione	2.20

**WTG10-STRADA ACCESSO**  
 Sezione 12  
 Progressiva: 0+346.00  
 Scala: 1:200  
 Quota Riferimento: 160.00

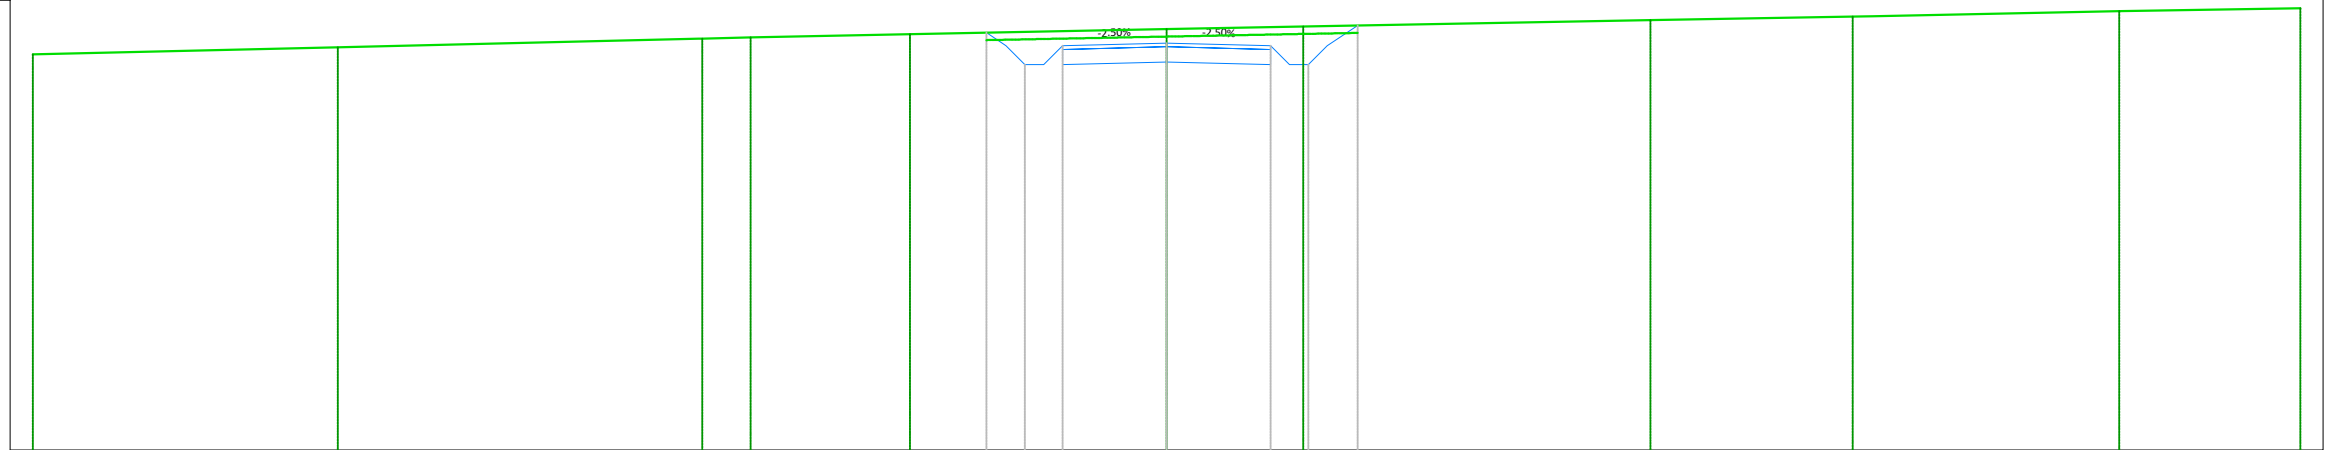

PROGRESSIVE TERRENO	-30.00	-21.92	-12.29	-11.01	-6.79	0.00	3.61	12.80	18.15	18.69	25.21	30.00			
QUOTE TERRENO	170.46	170.65	170.88	170.91	171.00	171.13	171.20	171.37	171.46	171.47	171.61	171.69			
DISTANZE PARZIALI TERRENO	8.08	9.55	1.28	4.22	6.79	3.61	9.19	5.36	0.53	6.52	4.79				
PROGRESSIVE PROGETTO					-4.77	-4.25	-3.75	-3.25	-2.75	0.00	2.75	3.25	3.75	4.25	5.05
QUOTE PROGETTO					171.04	170.69	170.19	170.19	170.69	170.76	170.69	170.19	170.19	170.69	171.23
DISTANZE PARZIALI PROGETTO					0.52	0.50	0.50	0.50	2.75	2.75	0.50	0.50	0.50	0.80	0.00
DIFFERENZA QUOTE					0.00	-0.36	-0.87	-0.88	-0.39	-0.37	-0.49	-1.00	-1.01	-0.52	0.00