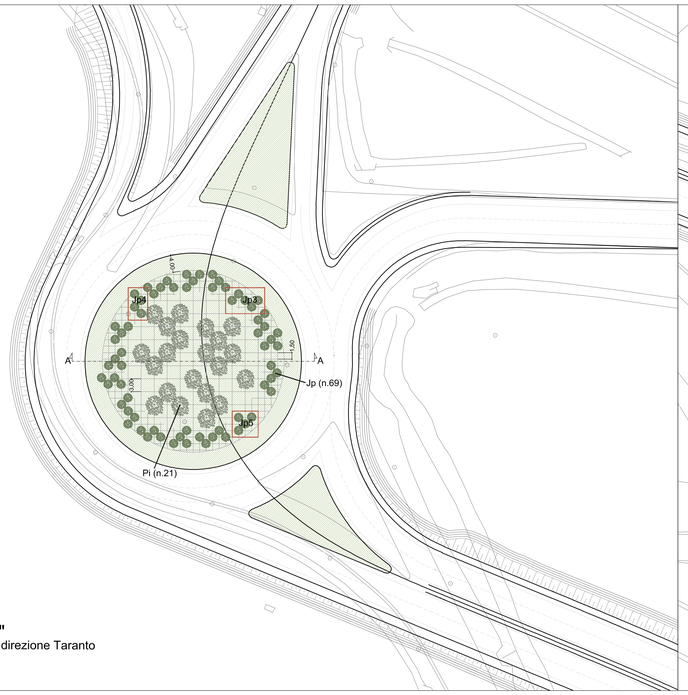

ROTATORIA "C"
svincolo con la S.S. 106 direzione Taranto
scala 1:500

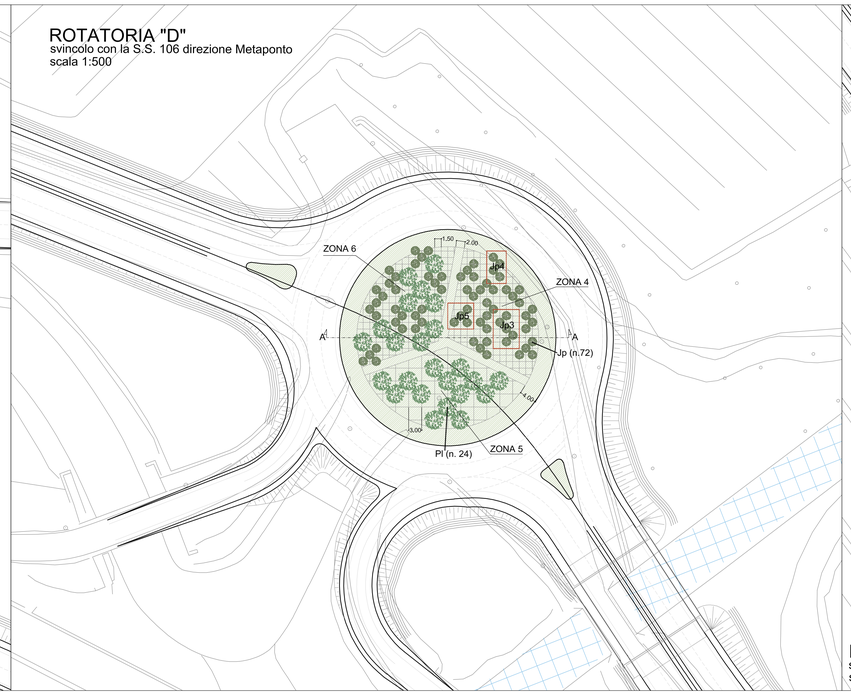

ROTATORIA "E"
svincolo con la bretella di raccordo con la S.S. 106
scala 1:500

ROTATORIA DI SVINCOLO C - sezione A-A'
scala 1:100

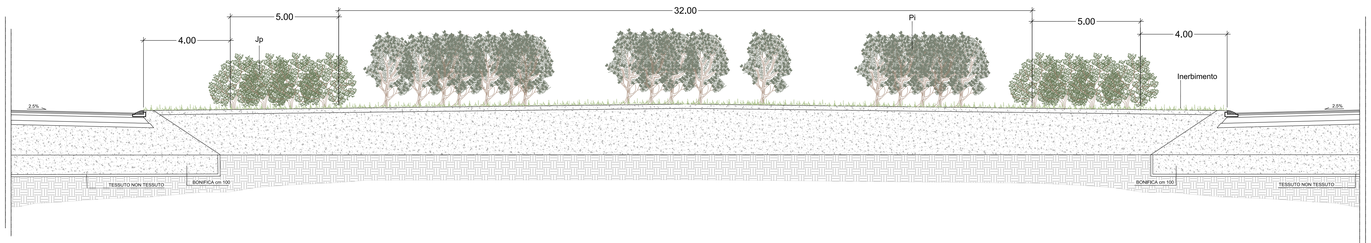

ROTATORIA DI SVINCOLO D - sezione A-A'
Scala 1:100

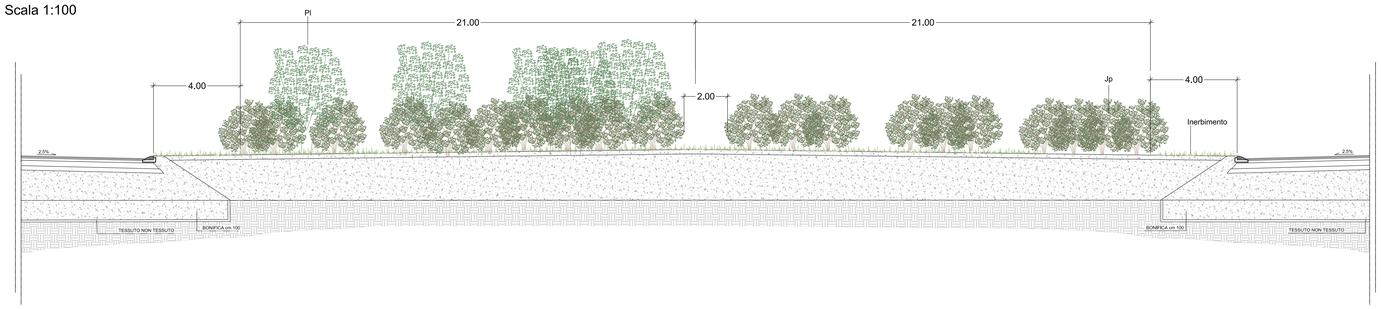

ROTATORIA DI SVINCOLO E - sezione A-A'
Scala 1:100

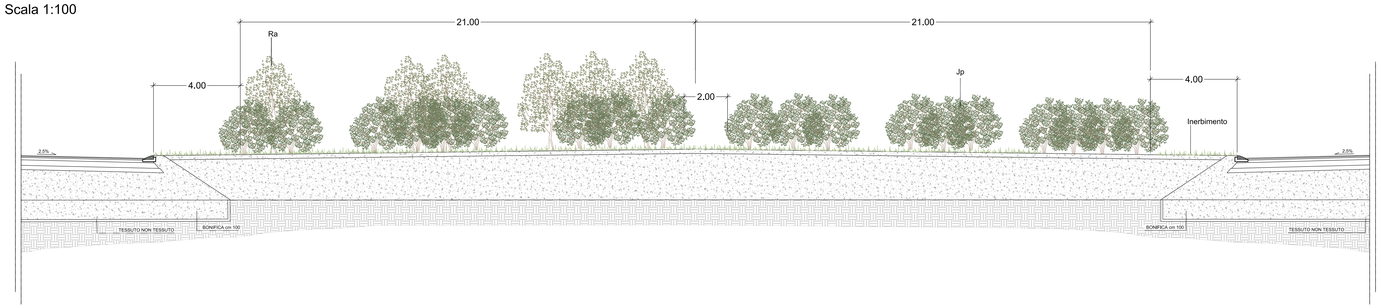

Inerbimento

Ra - *Rhamnus alaternus*

Pl - *Phillyrea latifolia*

Pl - *Pistacia lentiscus*

Jp - *Juniperus phoenica*

Tipologico

Viabilità esistente

Viabilità in progetto

KEY-PLAN

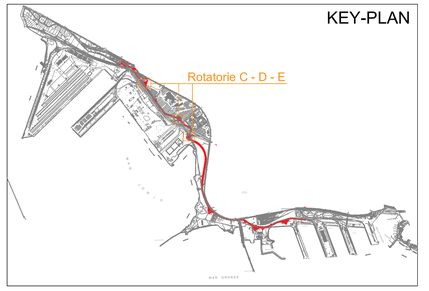

AUTORITA' PORTUALE DI TARANTO
Legge obiettivo delibera CIPE 74/03
(Responsabile del procedimento Ing. Domenico Daraio)

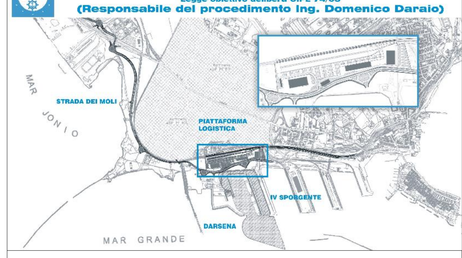

revisione	data	descrizione revisione	disegnato	verificato	approvato
01	29-09-2006	Prima emissione	L. Prunelli	P.L. Carcì	ING. G. Geddo

SOCIETA' DI PROGETTO:

TARANTO LOGISTICA S.p.A.

AUTORITA' PORTUALE TARANTO

Progettista

SINA

Consulenti Progettisti

BATIMAT s.r.l.
Prof. Arch. Pier Luigi CARCI
via Bonifra 11 - 74124 Taranto

PIASTRA PORTUALE DI TARANTO

Disegno n°: 123-700 D 1 A G E A 1 1 2

Titolo

PROGETTO DEFINITIVO
STRADA DEI MOLI
OPERE A VERDE
Interventi puntuali: rotatorie (piante e sezioni)

Nome File	Tipo doc.	Tomo	scala	Foglio	di
D1AGEA112_REV_01.dwg	APO		varie	1	1

SINA SpA Milano	123	700	D	0	-	0	00	00	00	00	-	0	0
	Cl.N.	Comm.	Liv.	WBC		Lotto	Sistema	Arg.	Progr.	Doc.		Fase	Rev.
		Codice Società						Codice documento					