

REGIONE BASILICATA



COMUNE DI TRICARICO



IMPIANTO AGRIVOLTAICO

PROGETTO REALIZZAZIONE IMPIANTO FOTOVOLTAICO E RELATIVE OPERE DI CONNESSIONE IN AGRO DI TRICARICO E GARAGUSO - MT LOCALITÀ LA FORESTA

POTENZA NOMINALE 20 MW

N° ALLEGATO A.12.a.14b


Profili longitudinali altimetrici
COMMITTENTE
FORENZA 3 SOLAR S.R.L.S.
VIA ANNA MARIA ORTESE N° 6
85100 - POTENZA
P.IVA 02155000769

Il Tecnico
Arch. Angela Loscalzo
Ordine degli Architetti della provincia di Potenza al n. 1148 sez. A
Pec: angela.loscalzo@pec.basilicatanel.it


DATA: MARZO 2024

Rev n°1


Scala di rappresentazione 1.2000

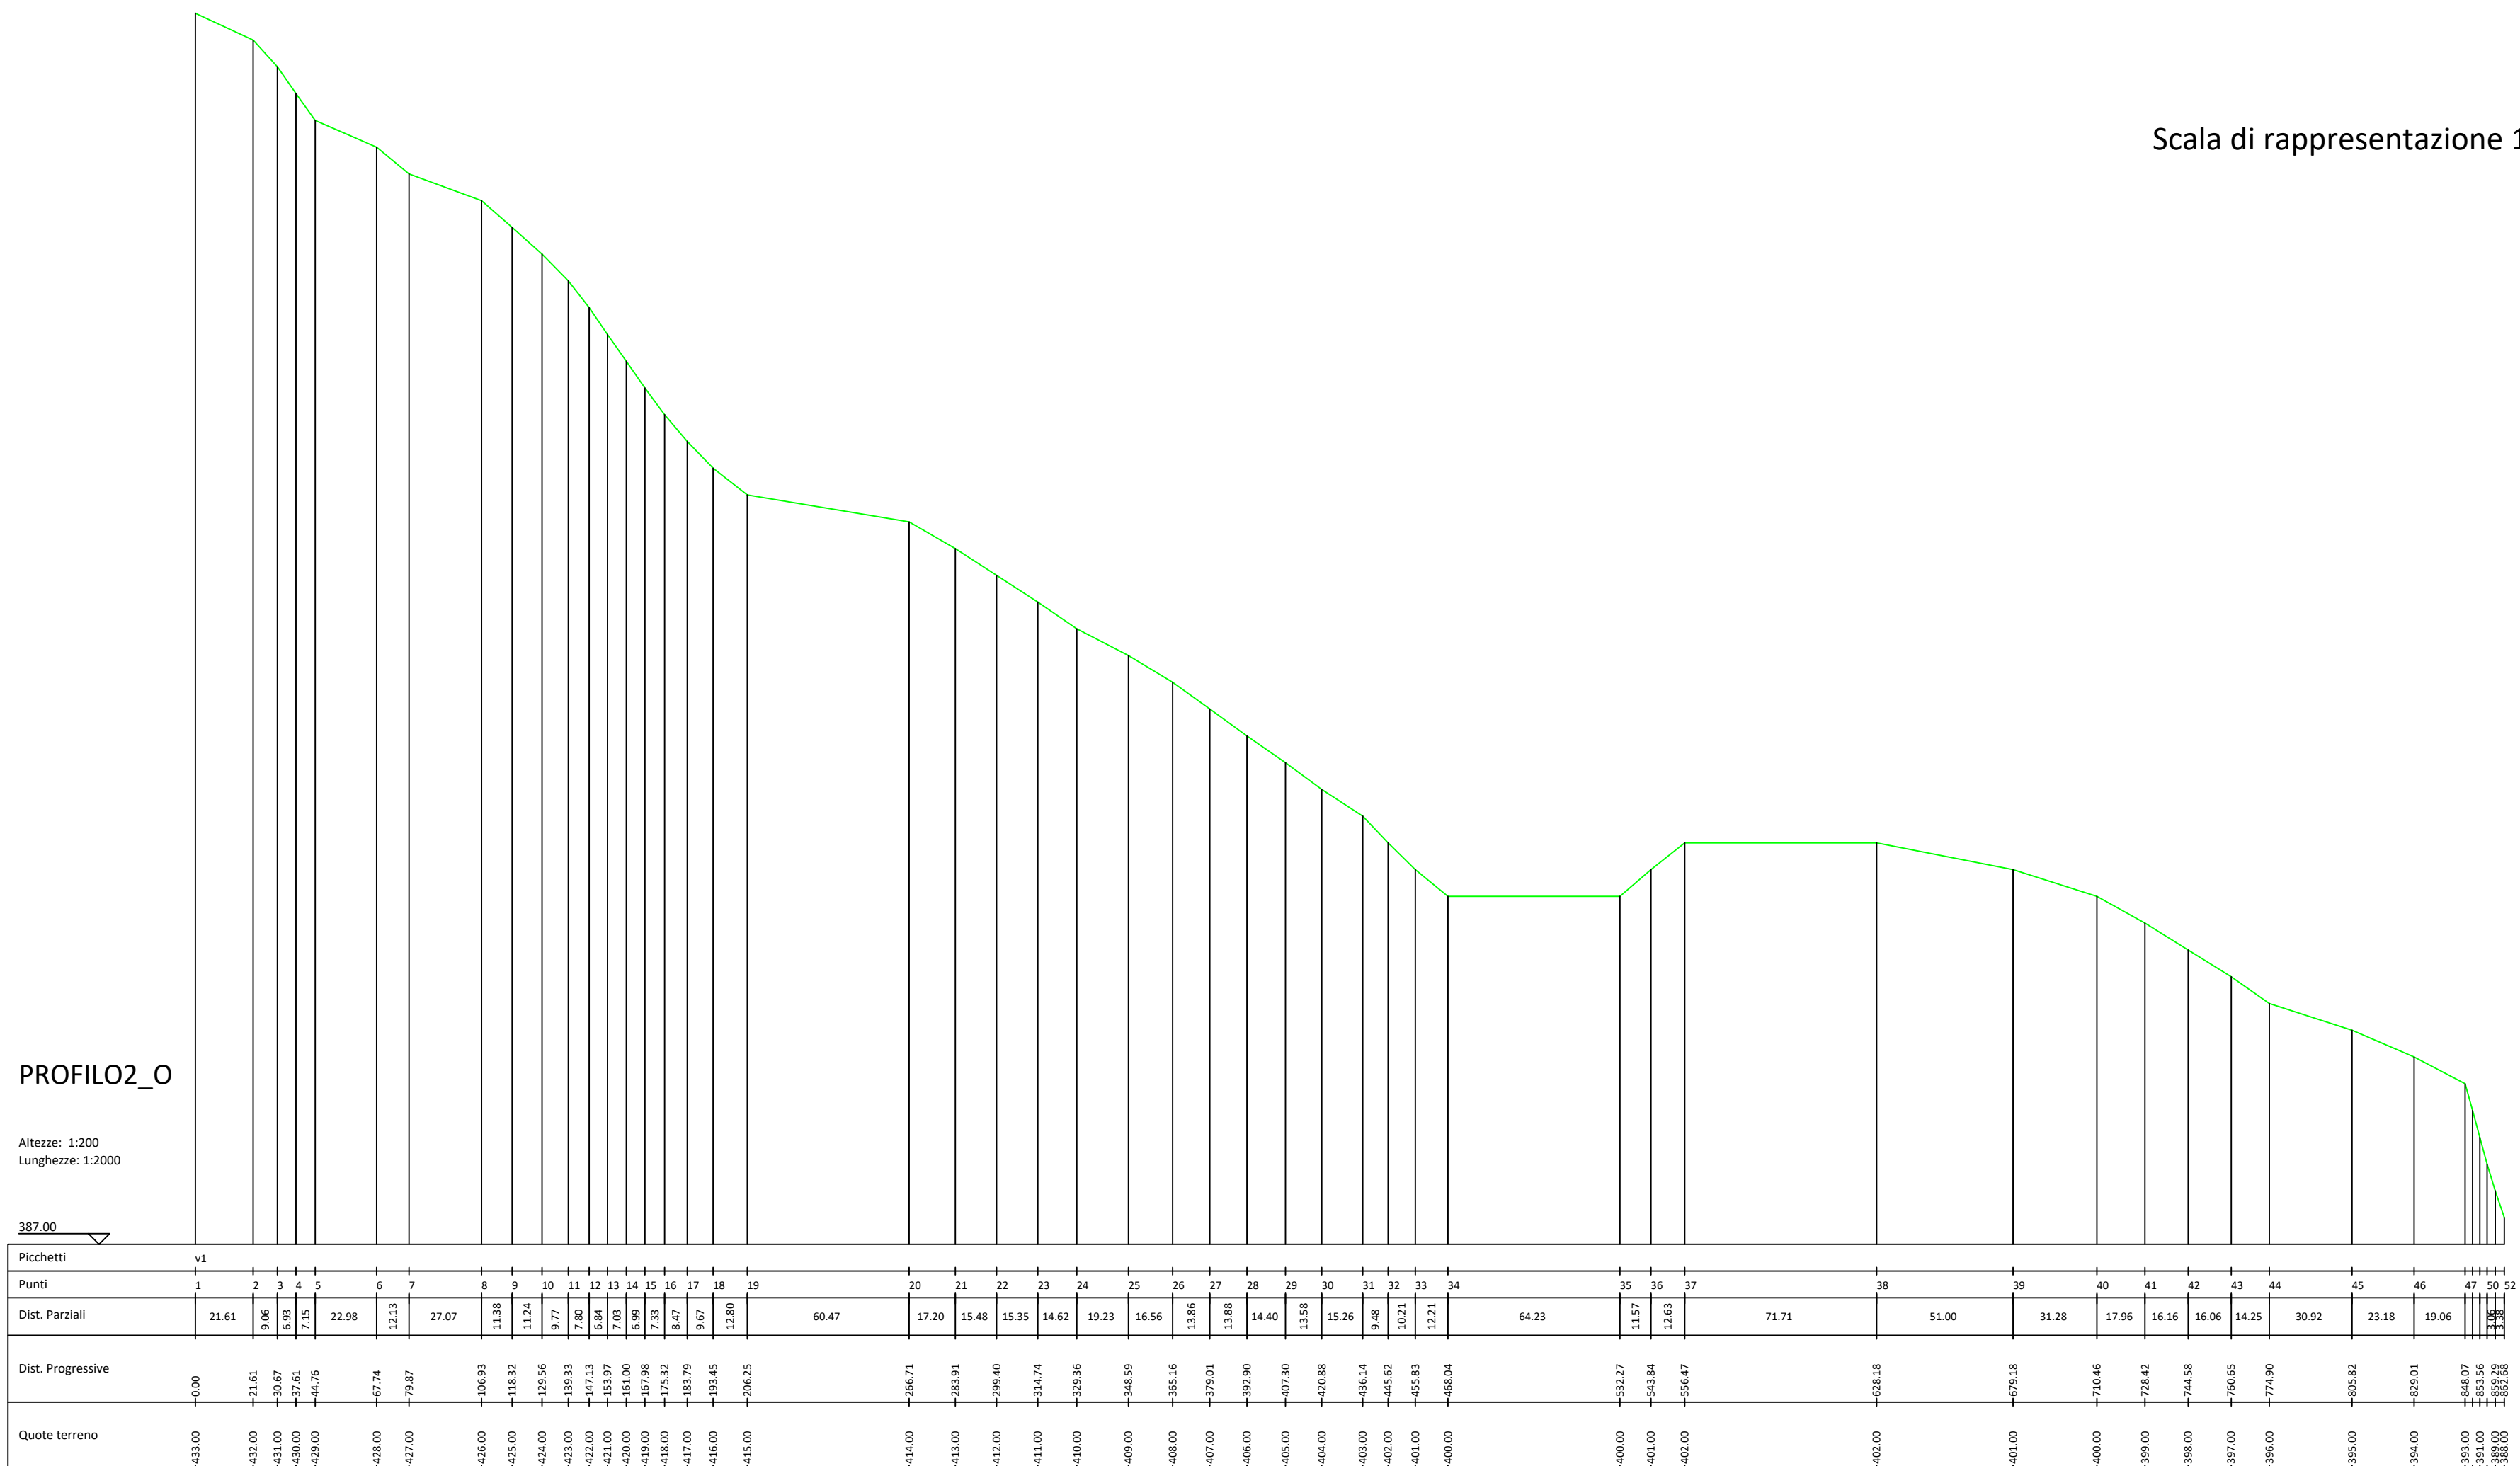


PROFILO2_V

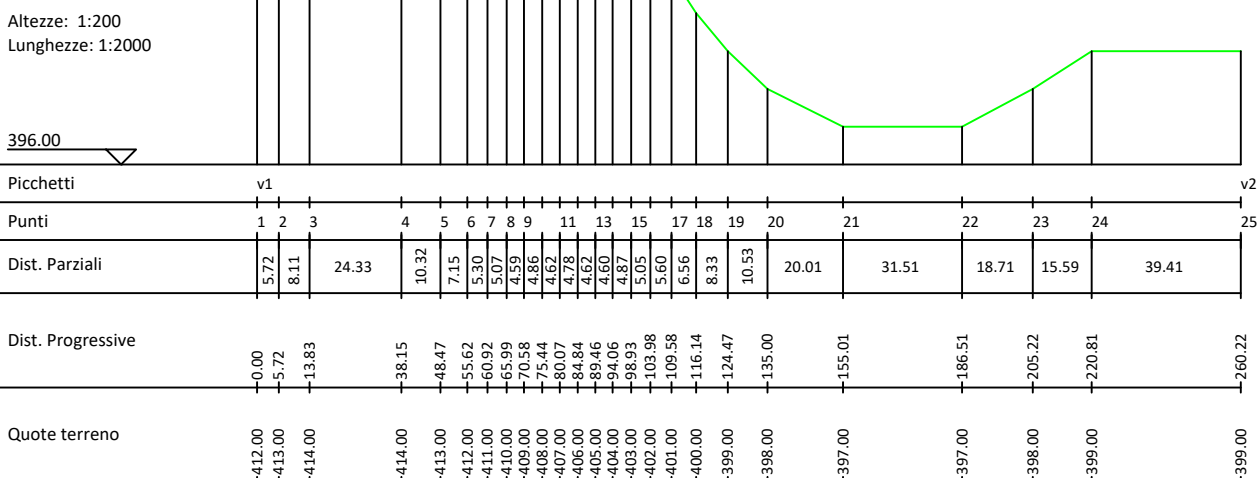


Scala di rappresentazione 1.2000

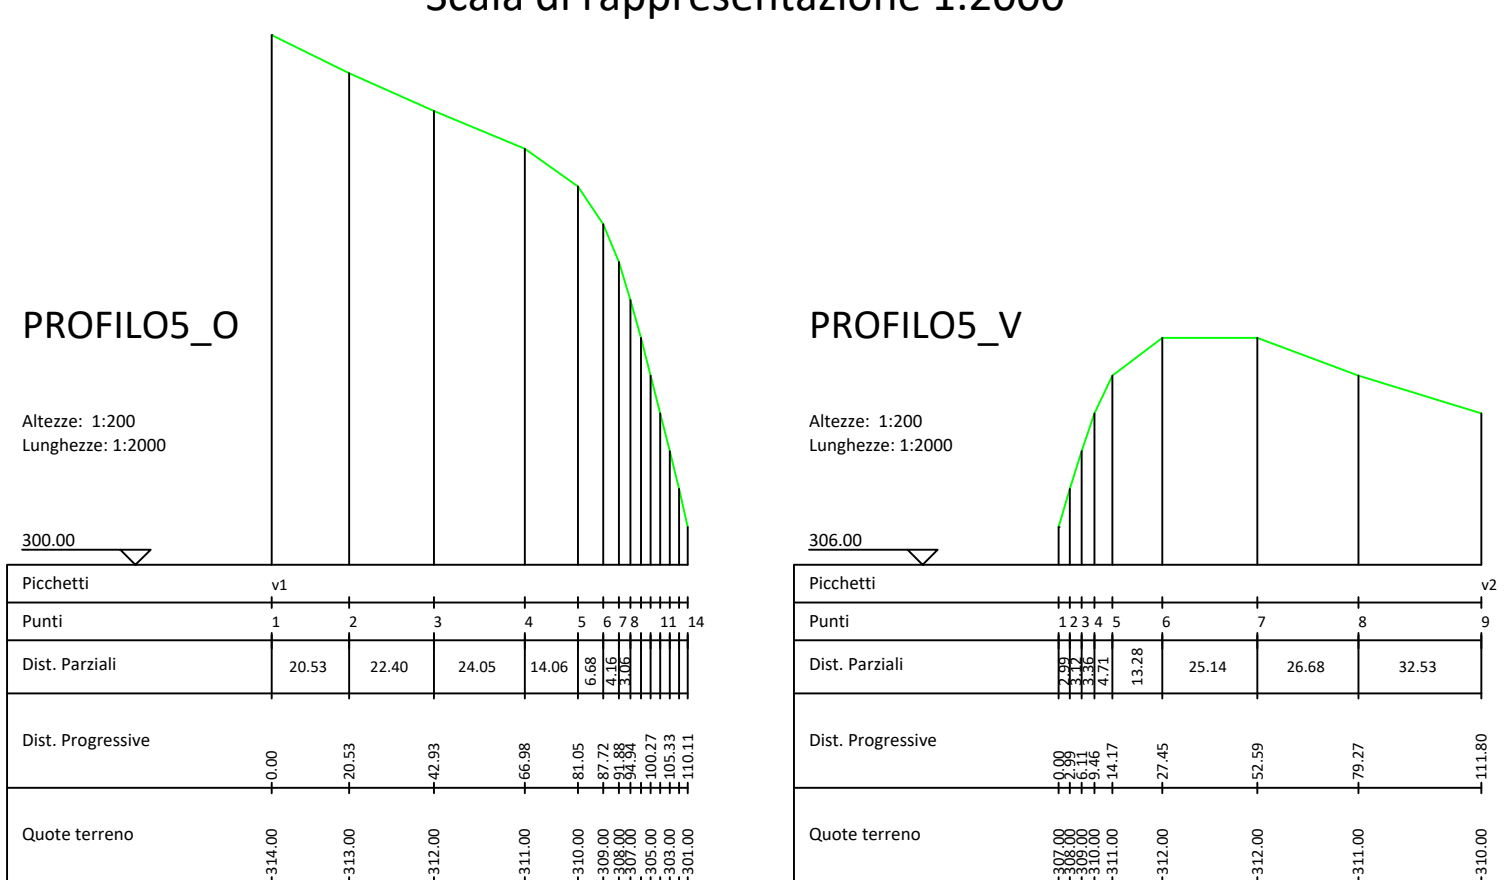

Scala di rappresentazione 1.2000

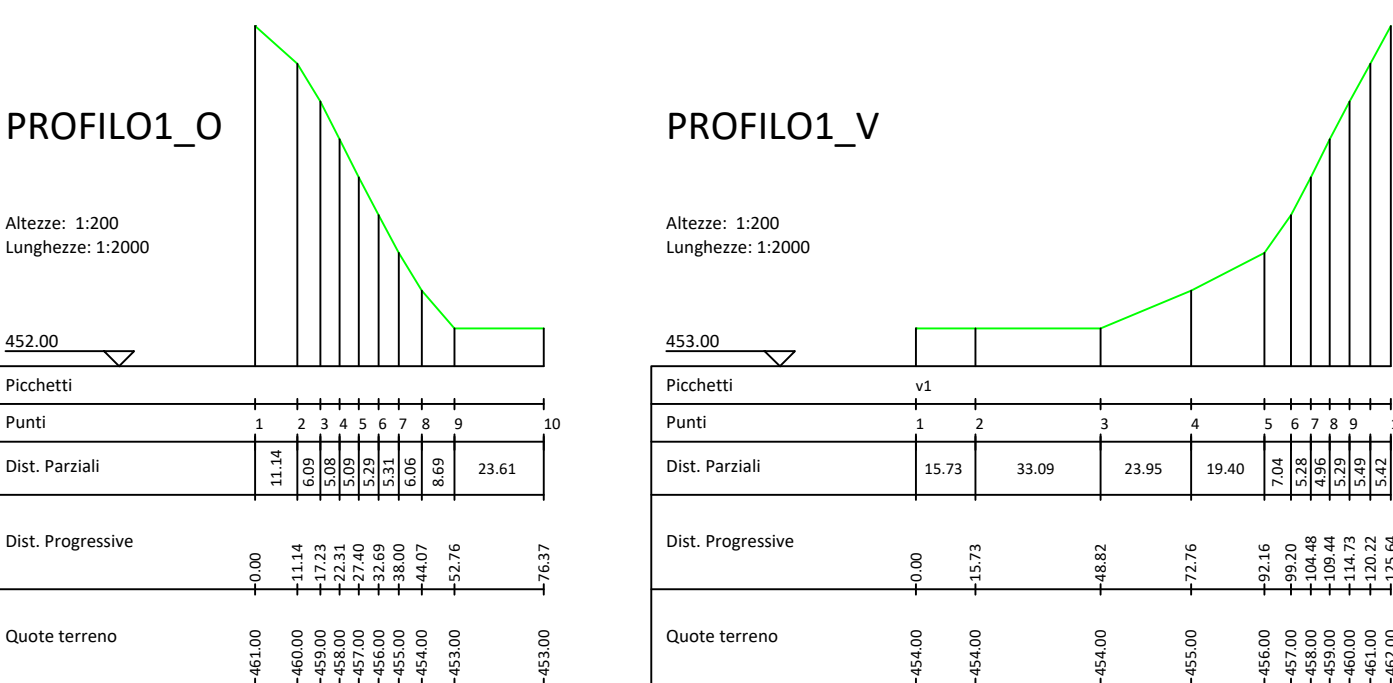


Scala di rappresentazione 1.5000

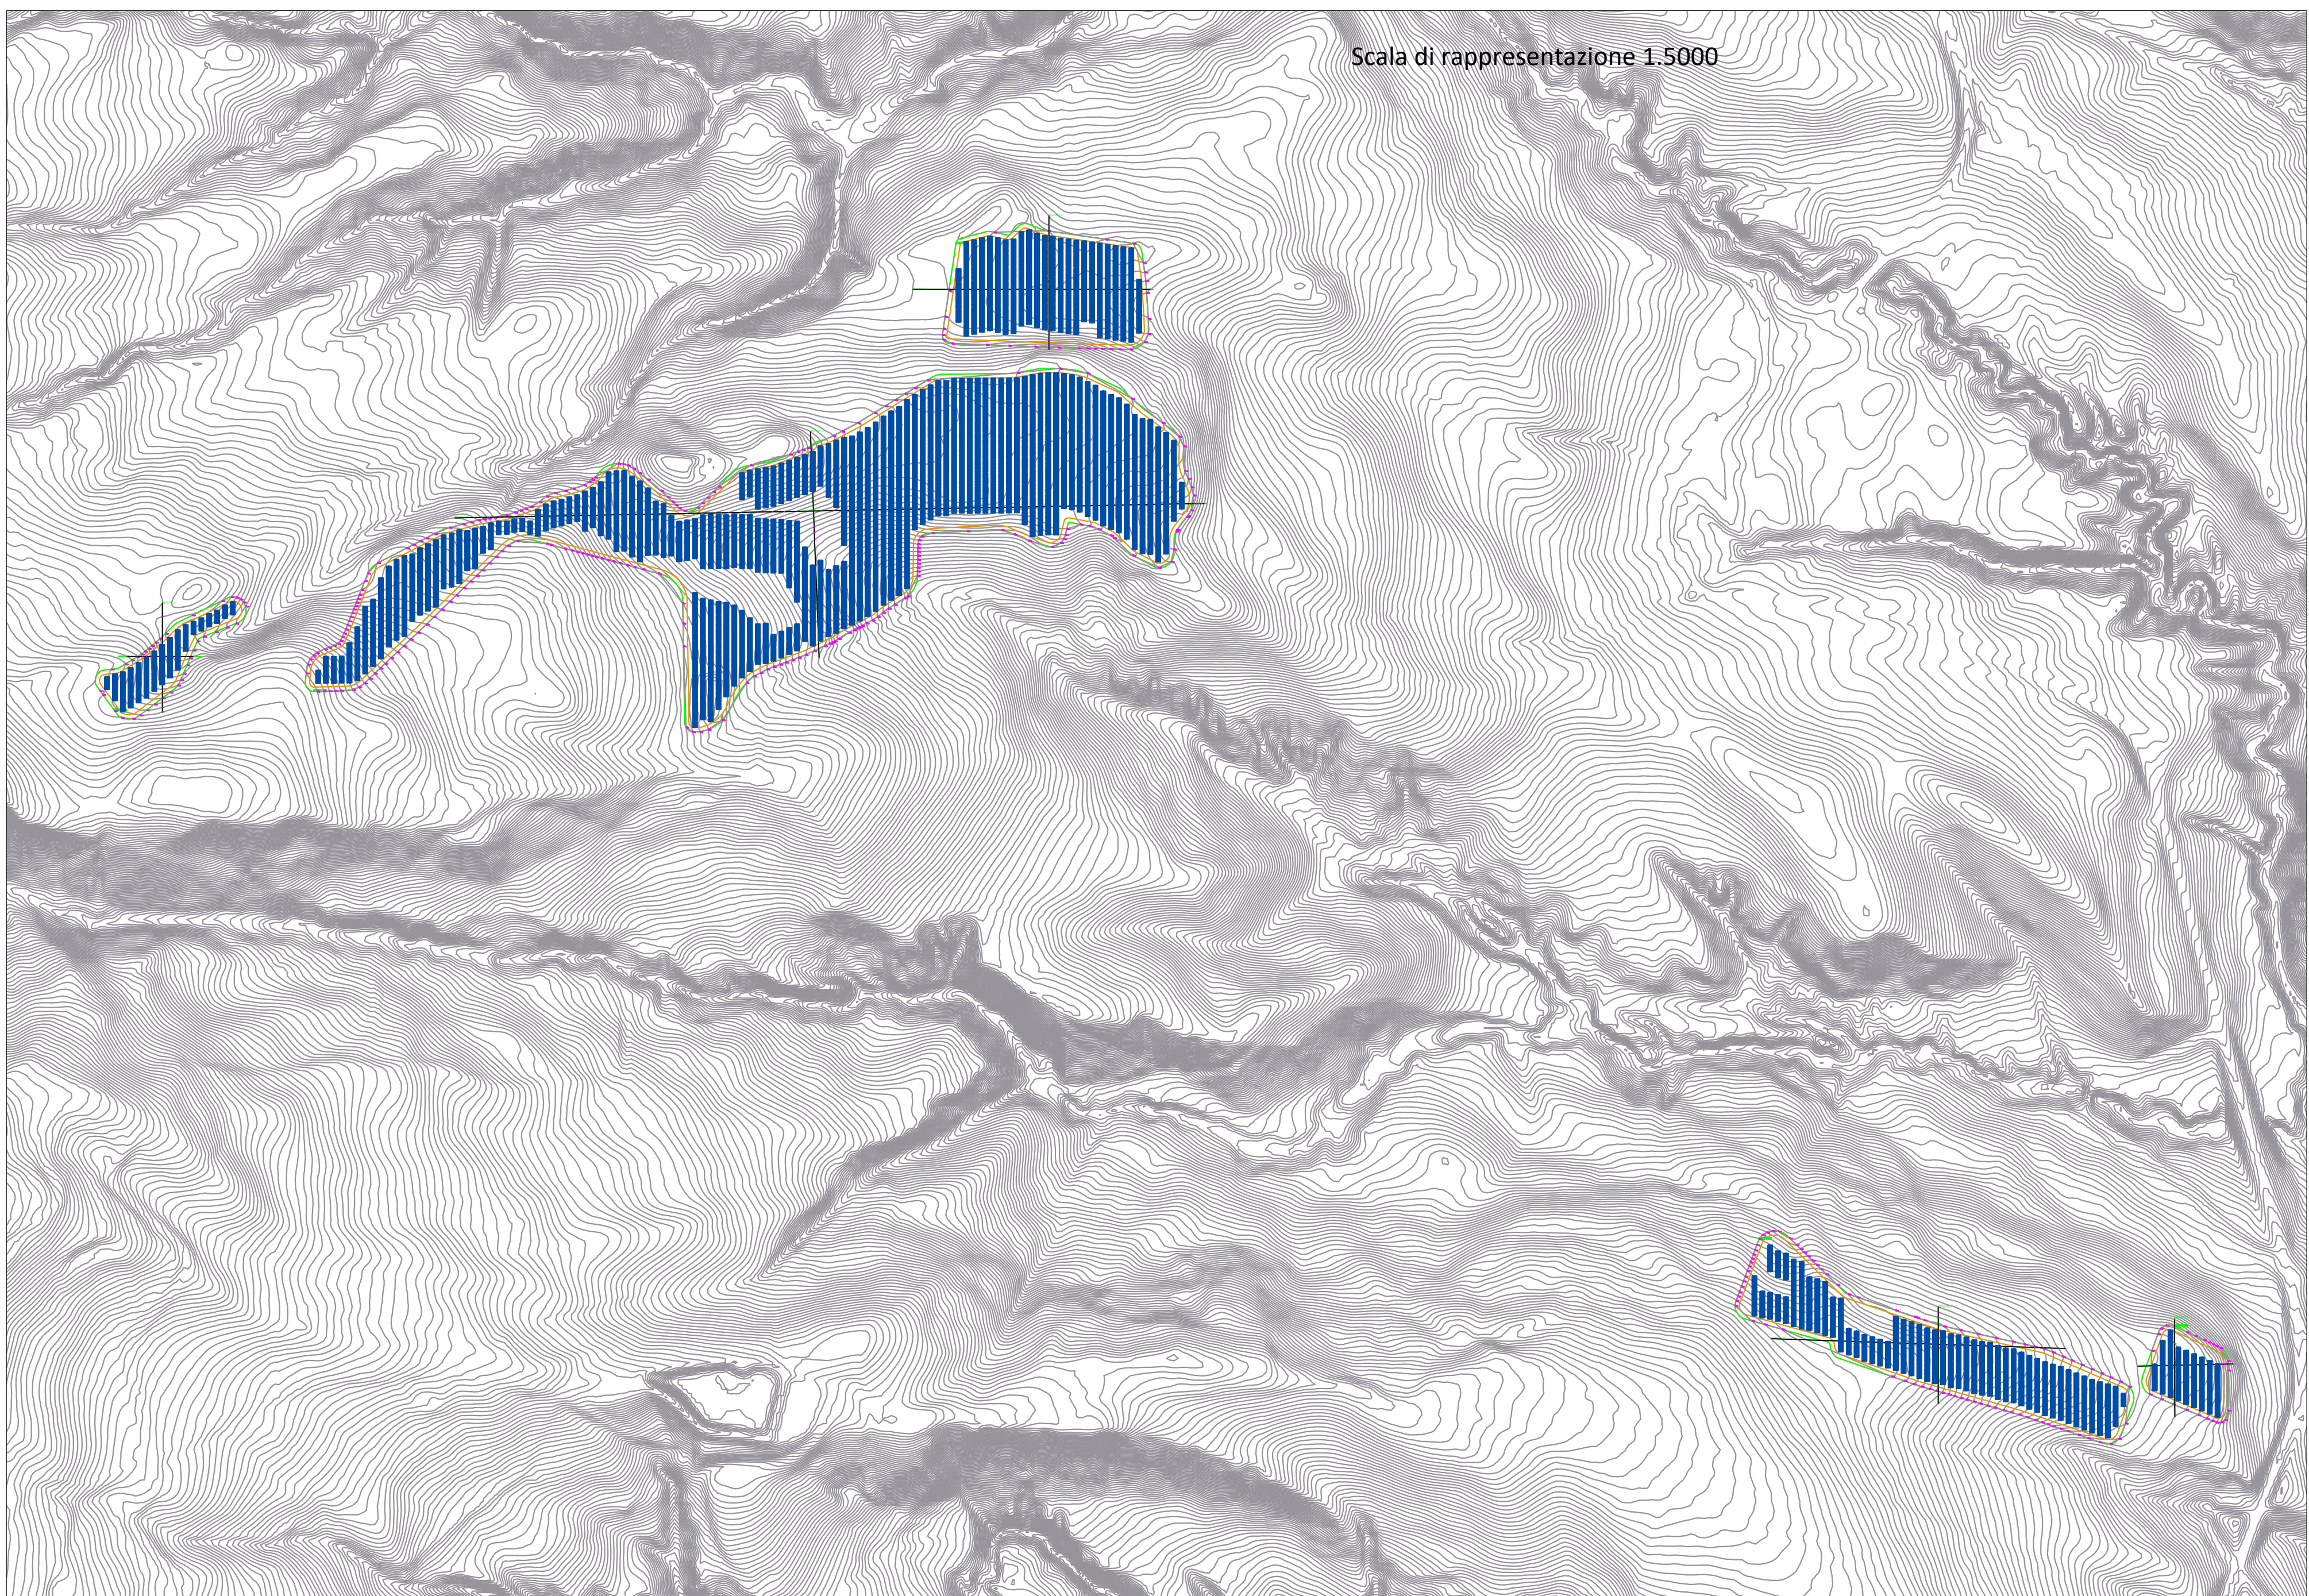


Scala di rappresentazione 1.2000

PROFILO3_O

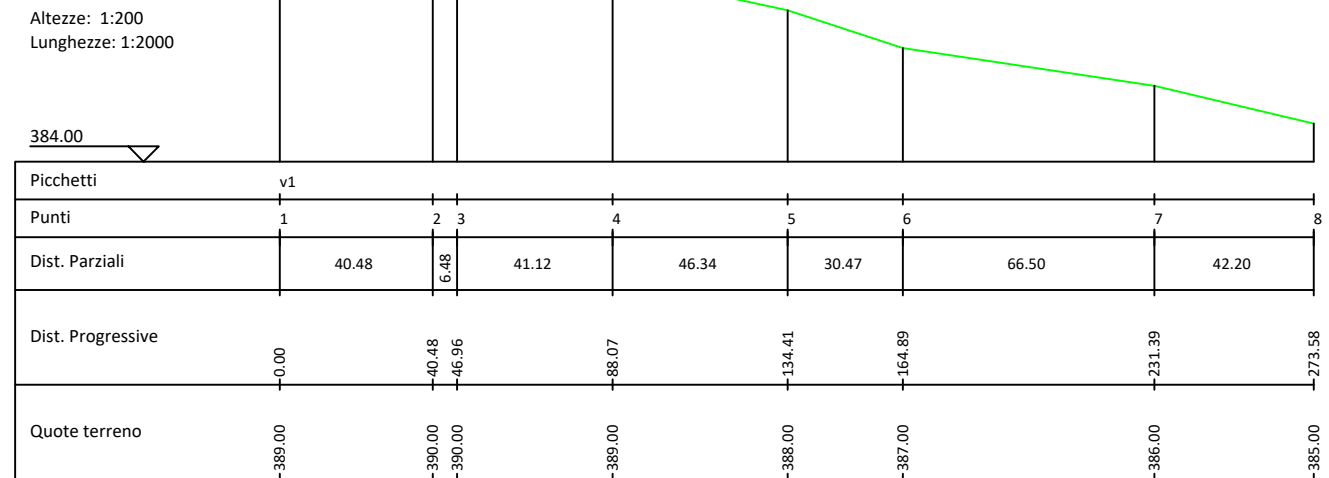


PROFILO3_V

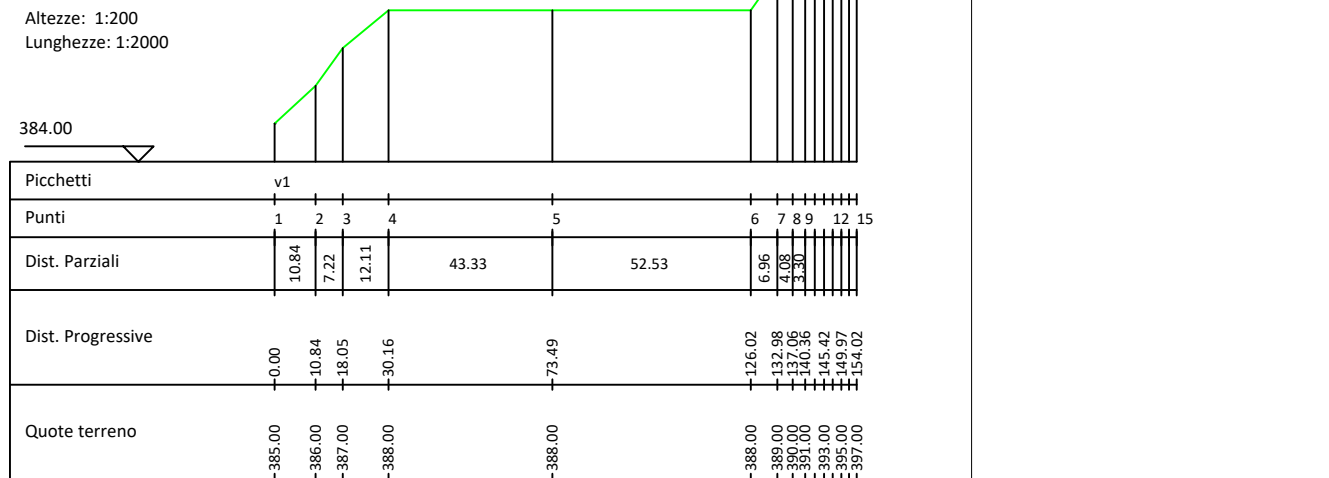

Scala di rappresentazione 1.2000

PROFILO4_O

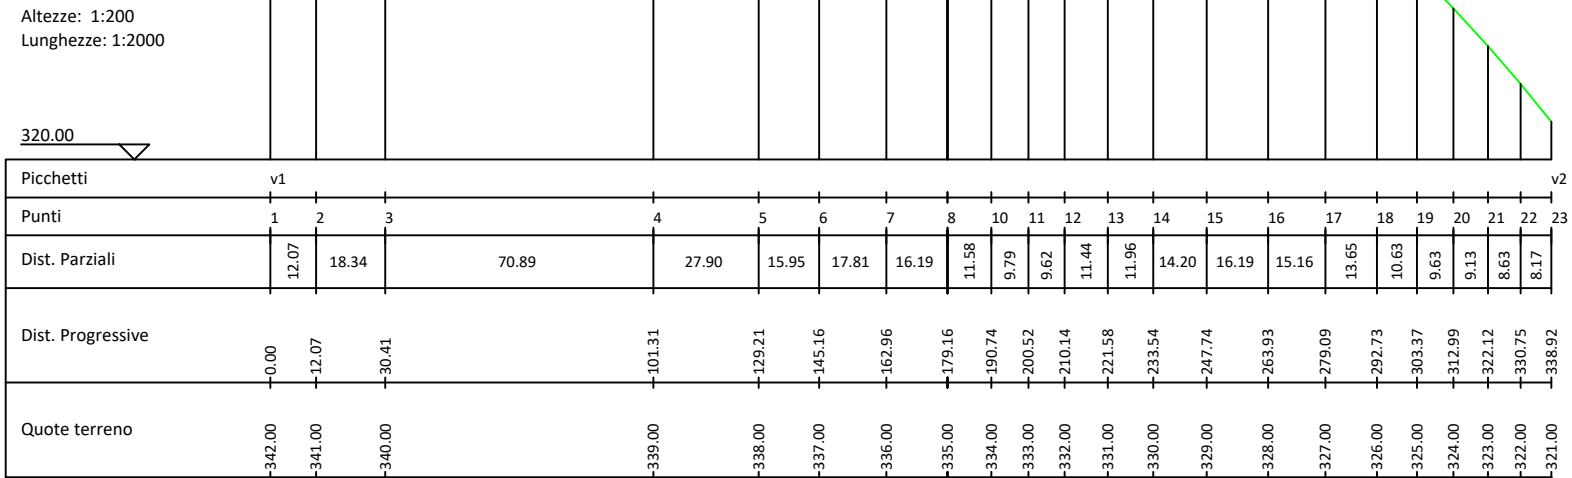

PROFILO4_V

