

REGIONE BASILICATA



COMUNE DI TRICARICO



IMPIANTO AGRIVOLTAICO

PROGETTO REALIZZAZIONE IMPIANTO FOTOVOLTAICO E RELATIVE  
OPERE DI CONNESSIONE IN AGRO DI TRICARICO E GARAGUSO – MT  
LOCALITÀ LA FORESTA

POTENZA NOMINALE 20 MW

N° ALLEGATO

A.12.a.17a

Sezioni tipo stradali - Trasversali

COMMITTENTE  
**FORENZA 3 SOLAR S.R.L.S.**


VIA ANNA MARIA ORTESE N° 6  
85100 - POTENZA  
P.IVA 02155000769

Il Tecnico  
Arch. Angela Loscalzo  
Ordine degli Architetti della provincia di Potenza al n. 1148 sez. A  
Pec: angela.loscalzo@pec.basilicatanet.it

DATA: MARZO 2024


Rev n°1

Sezione Trasversale

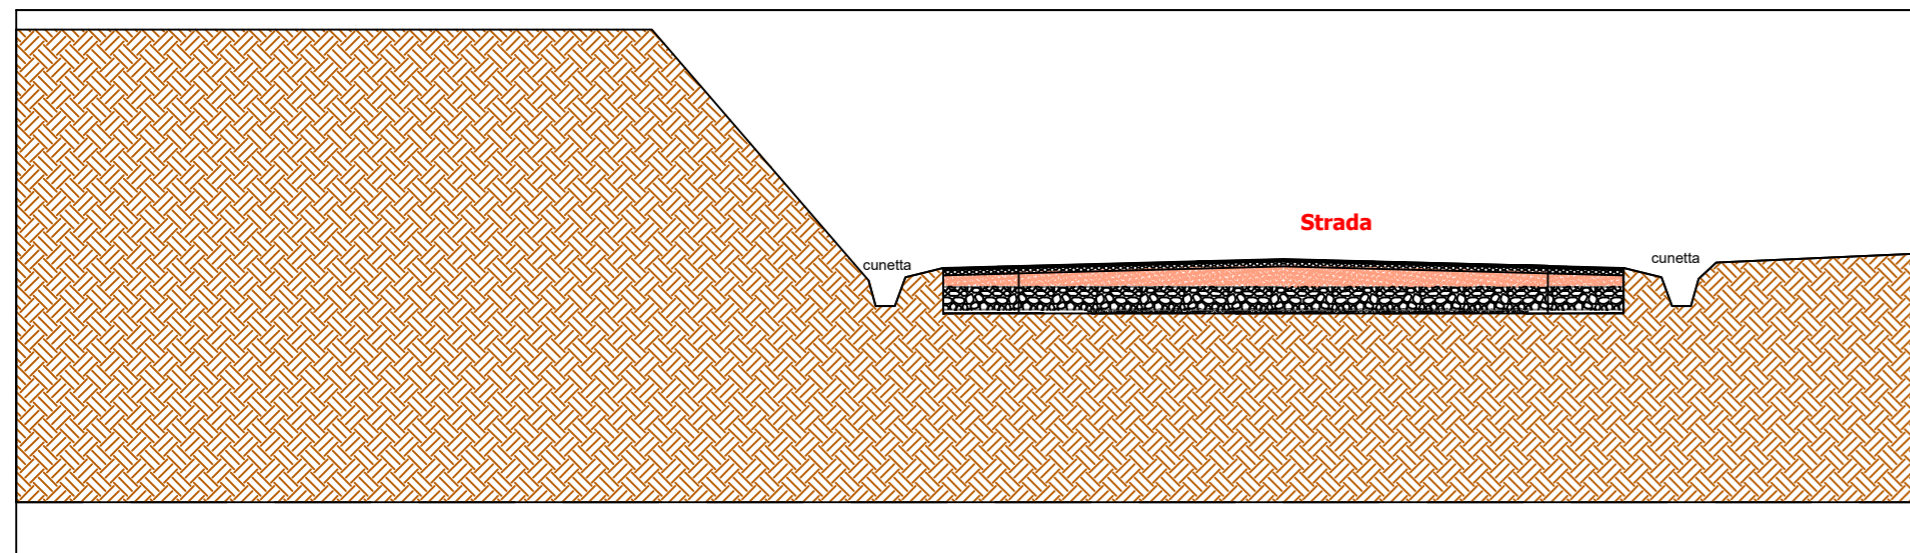


SEZIONE TIPO  
STRADA DI ACCESSO

Scala 1:50

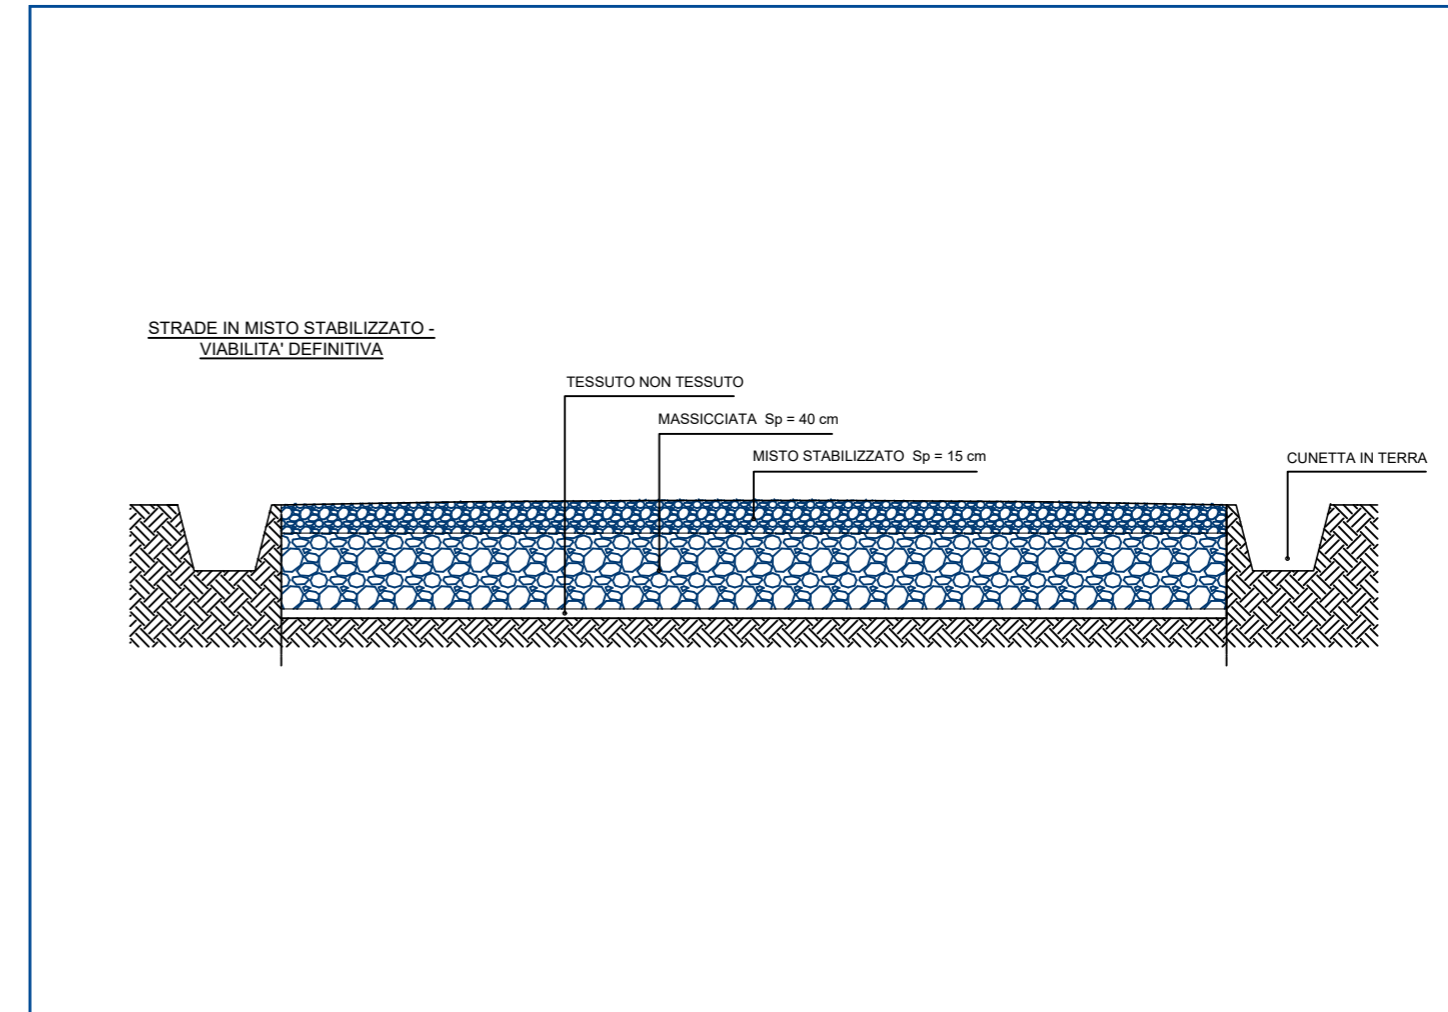

DETTAGLIO PAVIMENTAZIONE

Scala 1:10

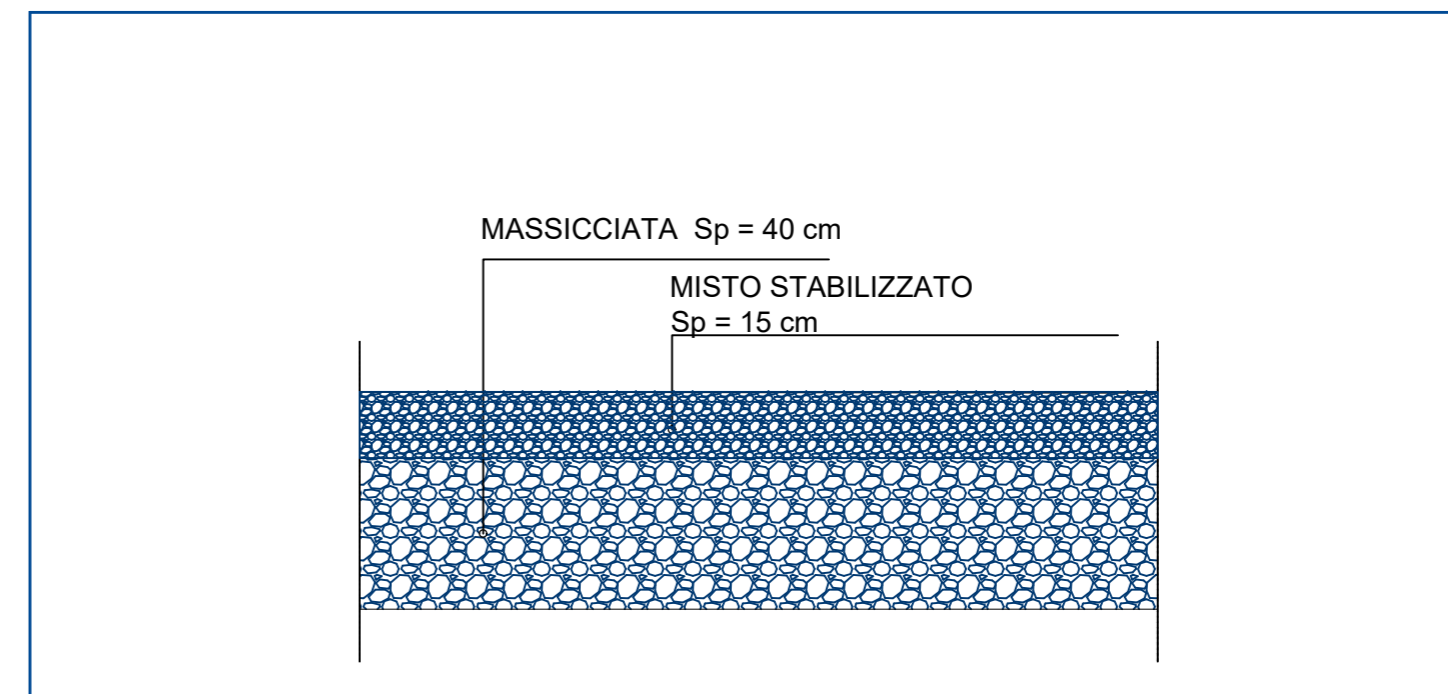

Sezione Trasversale

