

602200 602400 602600 602800 603000

REGIONE BASILICATA



COMUNE DI TRICARICO



IMPIANTO AGRIVOLTAICO

PROGETTO REALIZZAZIONE IMPIANTO FOTOVOLTAICO E RELATIVE
OPERE DI CONNESSIONE IN AGRO DI TRICARICO E GARAGUSO – MT
LOCALITÀ LA FORESTA

POTENZA NOMINALE 20 MW

N° ALLEGATO
A.12.a.19.a

Piano Particellare di Esproprio Grafico

COMMITTENTE
FORENZA 3 SOLAR S.R.L.S.
VIA ANNA MARIA ORTESE N° 6
85100 - POTENZA
P.IVA 02155000769

Il Tecnico
Arch. Angela Loscalzo
Ordine degli Architetti della provincia di Potenza al n. 1148 sez. A
Pec: angela.loscalzo@pec.basilicatanel.it


DATA: MARZO 2024

Rev n°1

Legenda:

- Recinzione
- Viabilità interna
- Viabilità esistente
- Cavidotto interno
- Cancelli
- Cabine
- Partecella con DDS

Scala: 1:2.000

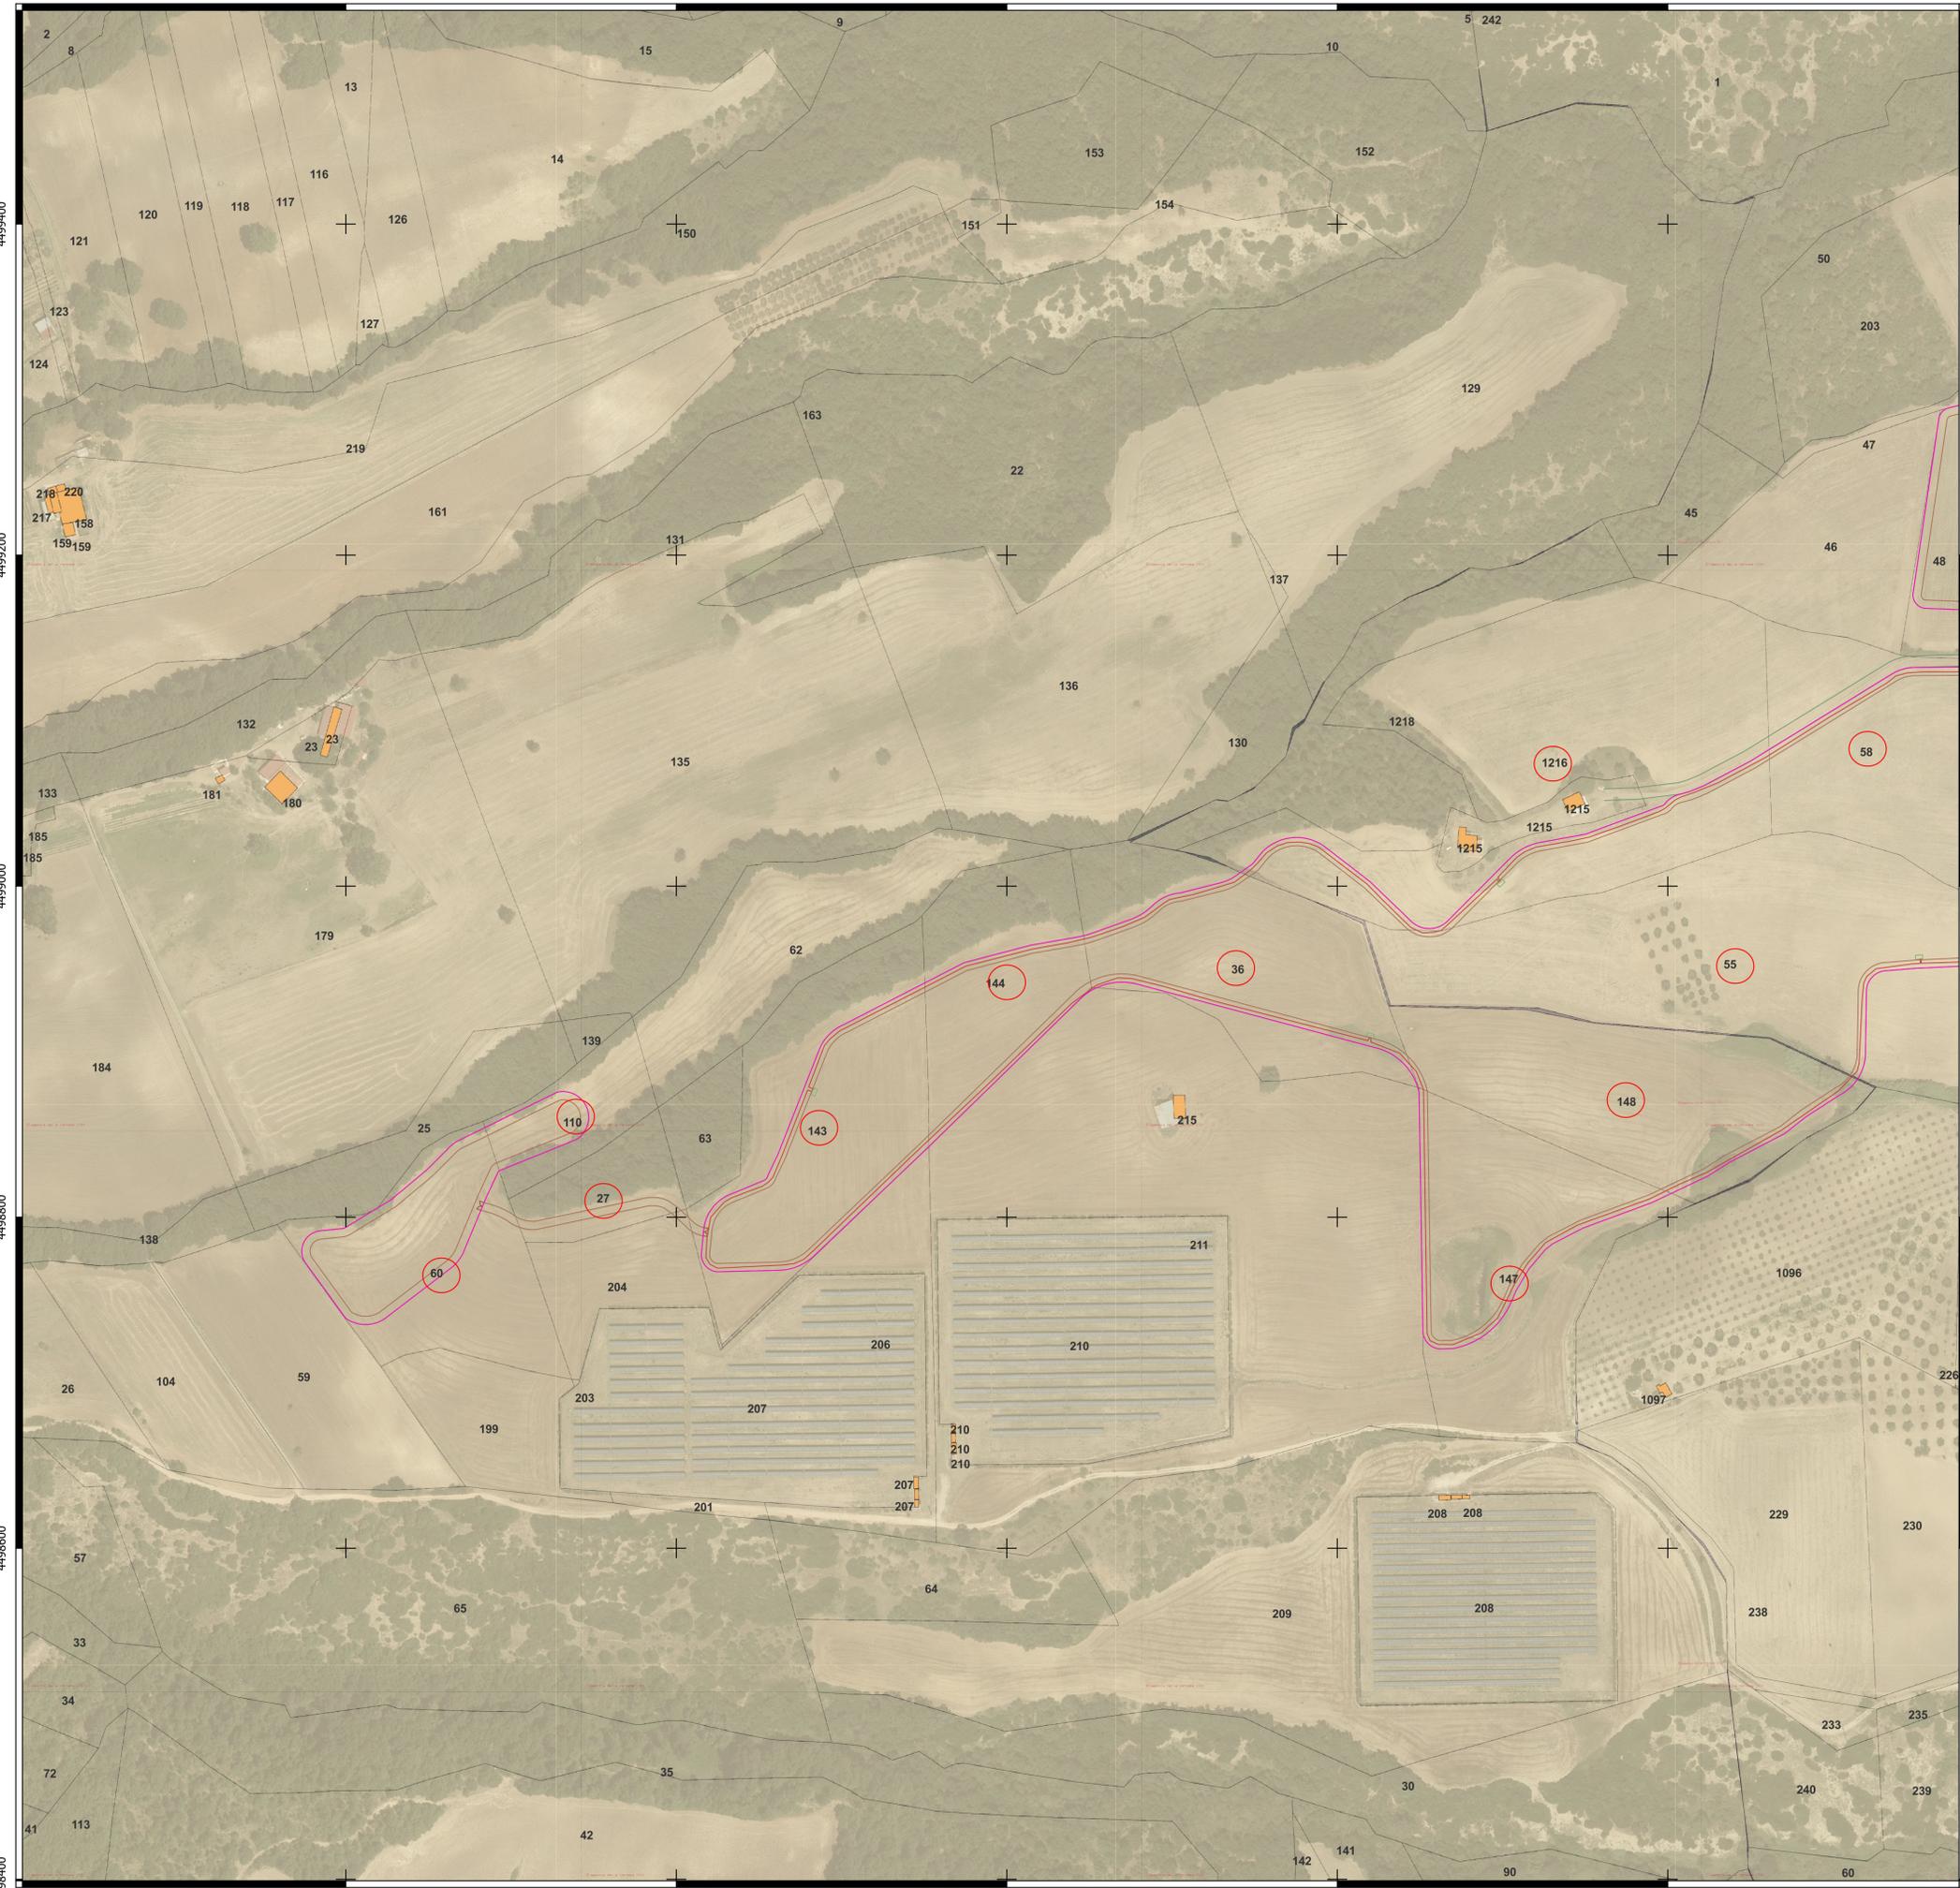

4499400
4499200
4499000
4498800
4498600
4498400

4499400
4499200
4499000
4498800
4498600
4498400

602200 602400 602600 602800 603000