CABINATO GENERATORE TG

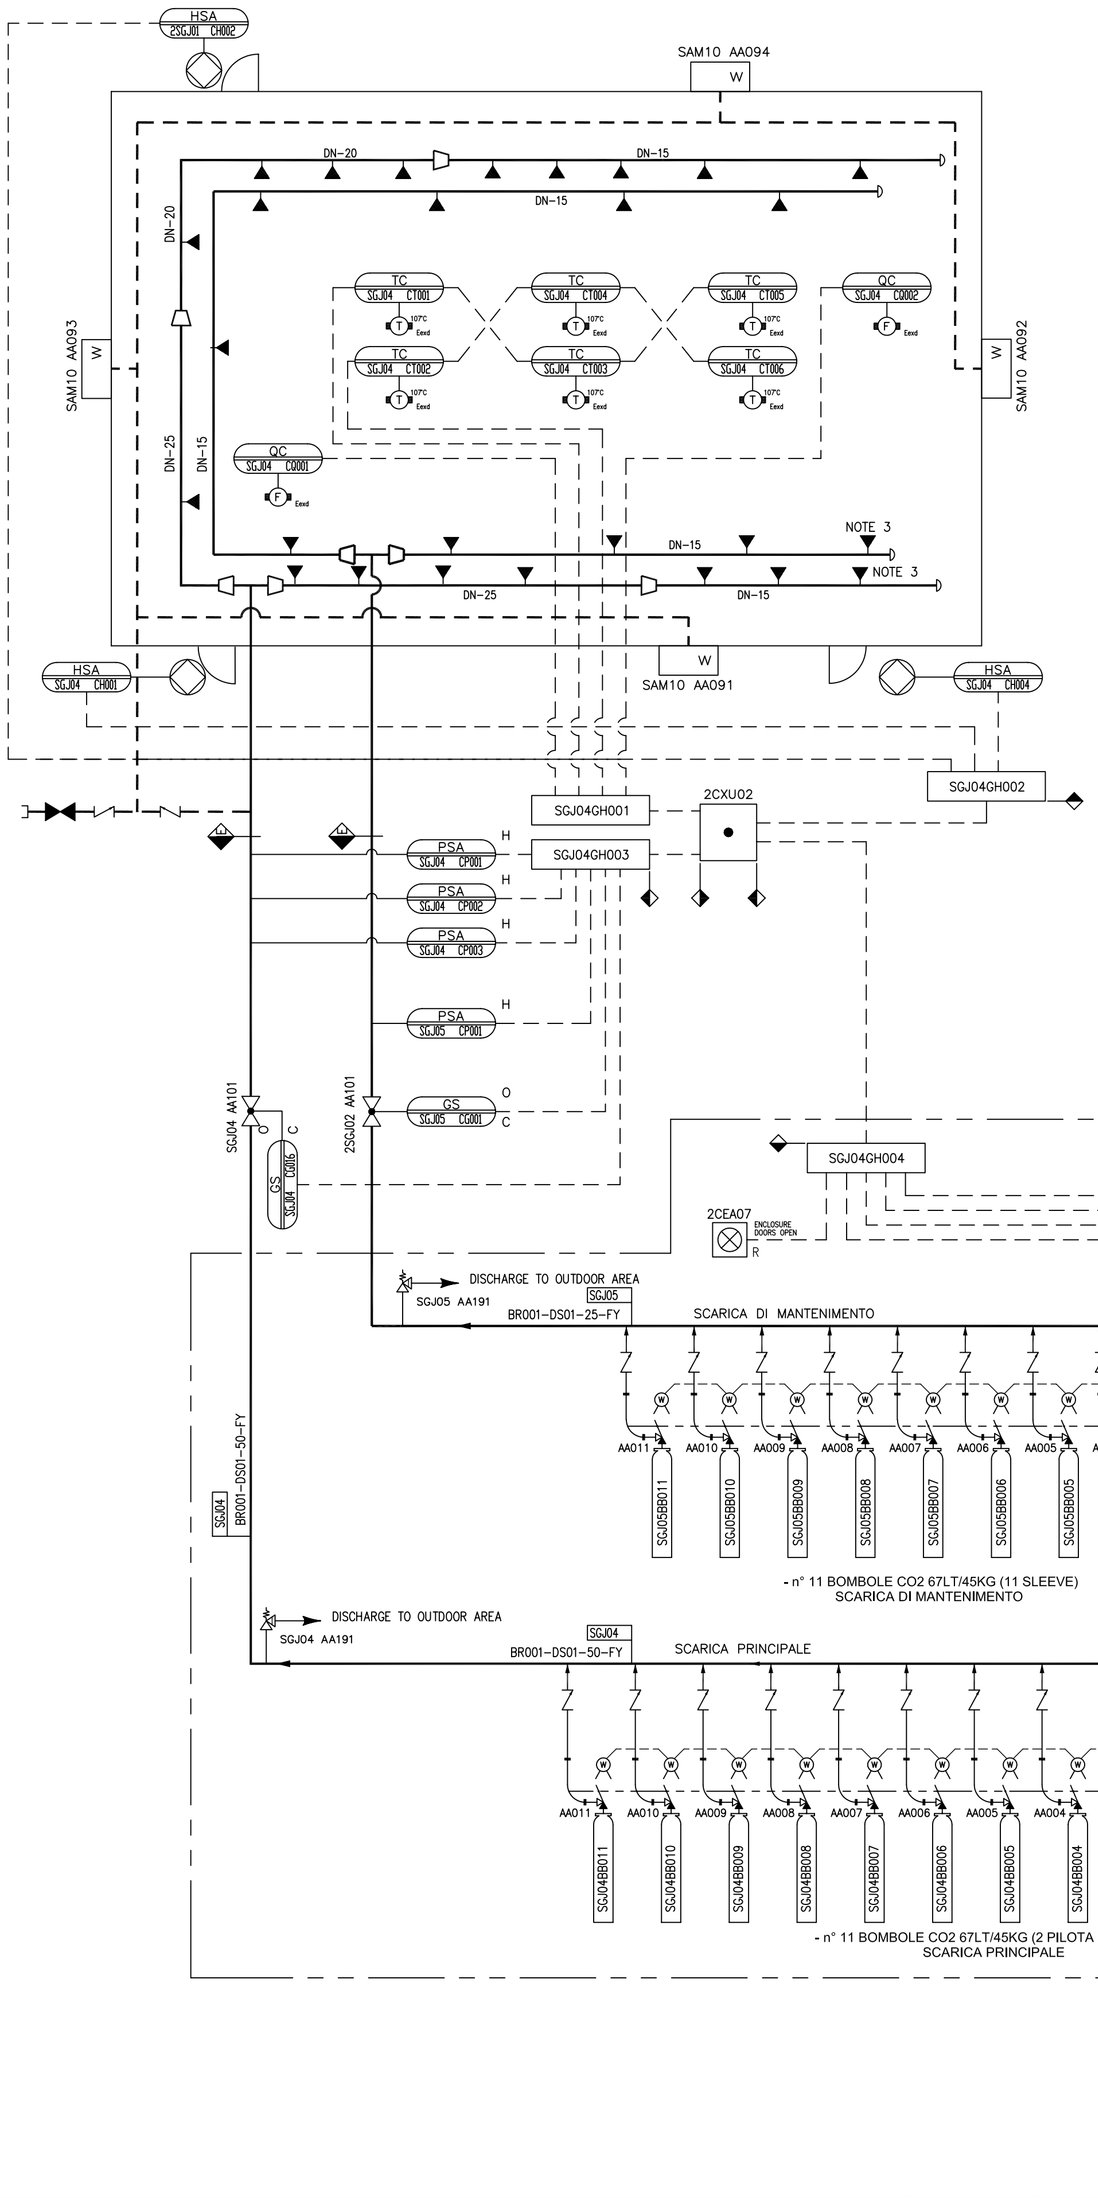

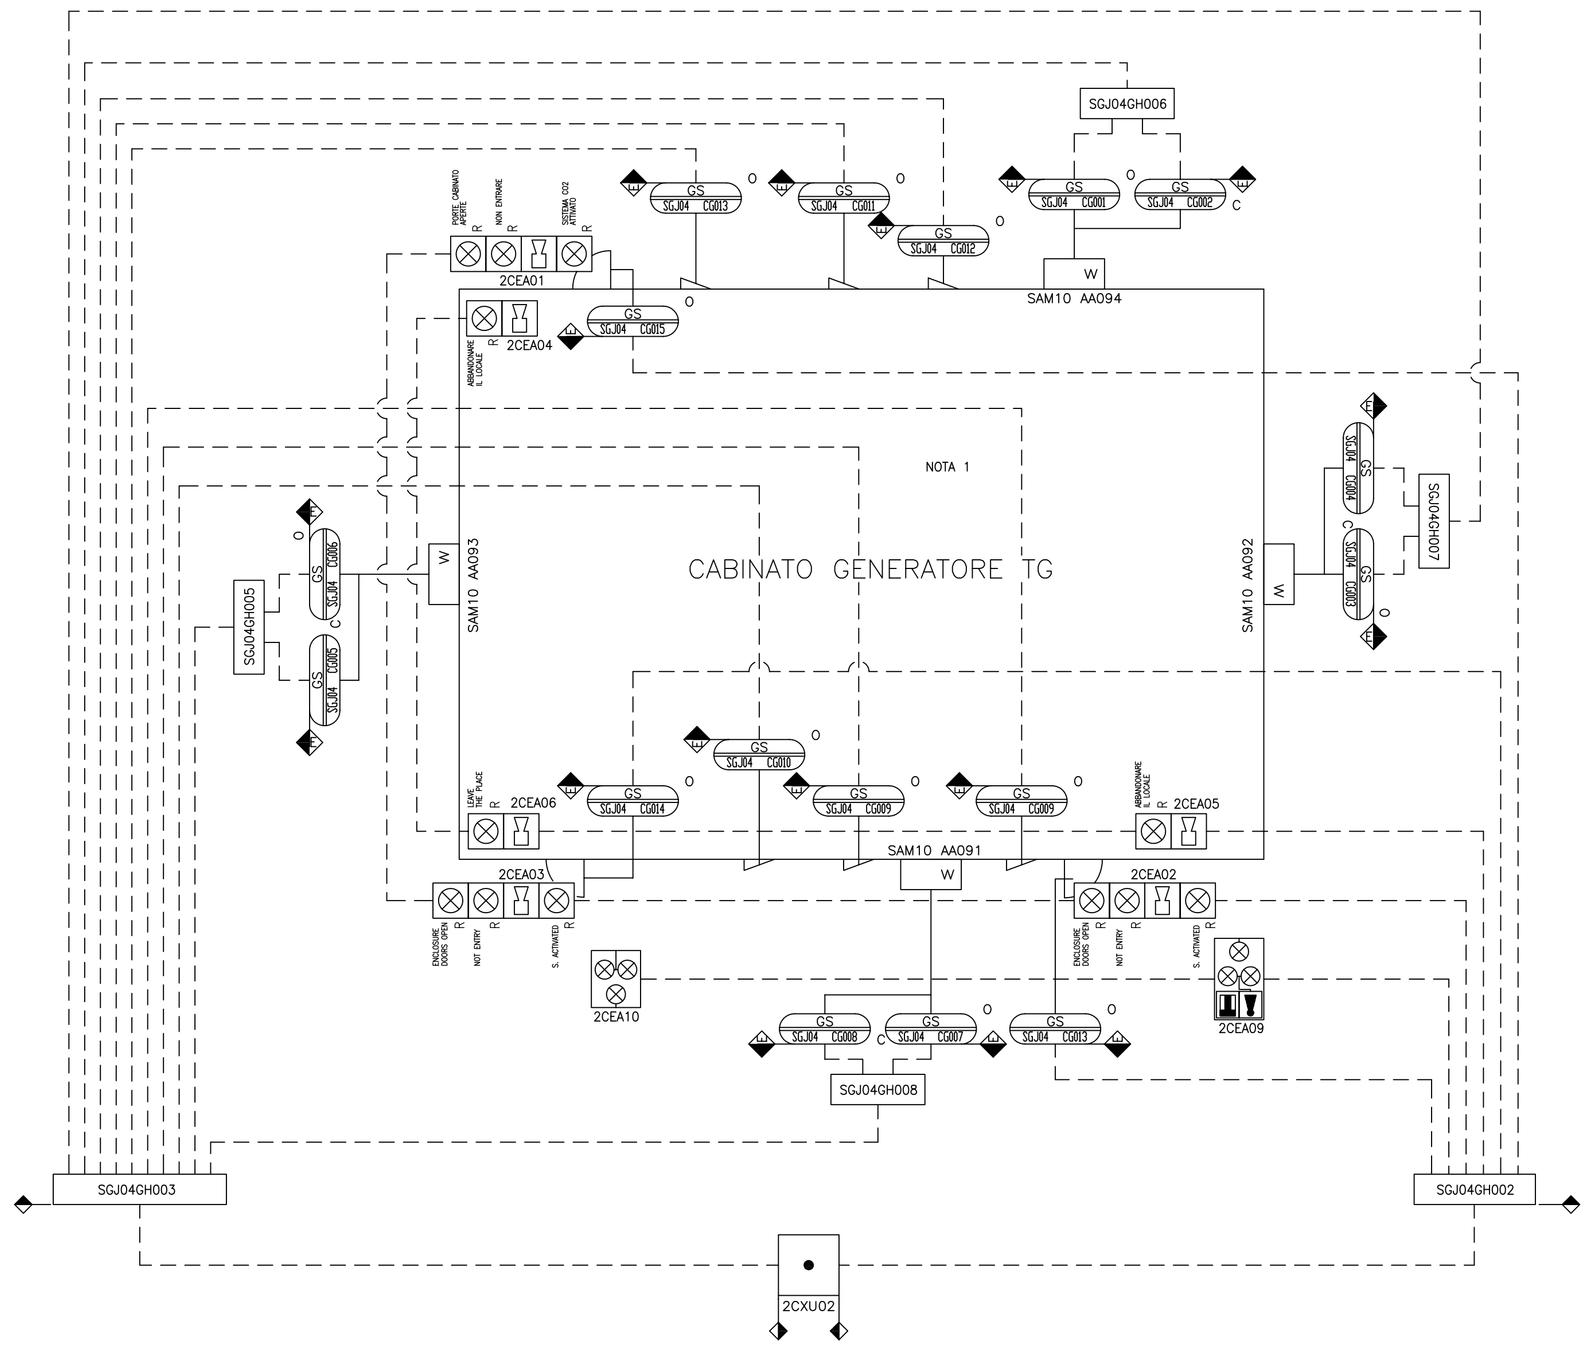

DOCUMENTI DI RIFERIMENTO

RIF.	N° DISEGNO	TITOLO
–	XXXX A0 VV* S001	P&ID NOMENCLATURA STANDARD

NOTE:

1) LA STRUMENTAZIONE INDICATA NEL P&ID HA LO SCOPO DI FORNIRE UNA PRIMA INDICAZIONE DEL SISTEMA. LE QUANTITA' POSSONO VARIARE NEI DISEGNI ESECUTIVI FINALI.

2) GLI UGELLI DI SCARICA SONO FORNITI DAL FORNITORE DEL SISTEMA ANTINCENDIO.

LIMITE DI FORNITURA TRA FORNITORE CABINATO E FORNITORE SISTEMA ANTINCENDIO.

LIMITE DI FORNITURA TRA FORNITORE SISTEMA ANTINCENDIO E AEN

Rev. rev.	Sc. sc.	Descrizione kind of revision	Preparato prepared	Controllato checked	Verificato checked	Verificato checked	Approvato approved	Data date
00		PRIMA EMISSIONE	A. Cusimano PPS/MEC	C.Contarini PPS/MEC	M.L.Parodi PPS/MEC	S.Bertini PPS/MEC	T.Componella PTE/PRE	27-04-2009

Progetto/project: Centrale a Ciclo Combinato nel porto industriale di TRIESTE

Cliente/client: MEDEA DEVELOPMENT S.A.

Proponente/proponent: Lucchini Energia s.r.l.

Commessa Job no.	Codice Teamcenter Teamcenter code	Emittente Issued by	Classe riserv. Confid. class	Tipo doc. doc. type	Scala scale	Derivato da derived from	Rev. rev.
7162		IMP	2	PID	/		

AnsaldoEnergia — Una Società Finmeccanica

Ansaldo Energia s.p.a. si riserva tutti i diritti su questo documento che non può essere riprodotto neppure parzialmente senza la sua autorizzazione scritta.

Ansaldo Energia s.p.a. reserves all rights on this document that can not be reproduced in any part without its written consent.

Titolo/title: SISTEMA ANTINCENDIO P&ID SISTEMA A CO2 CABINATO GENERATORE TG

Codice struttura product breakdown structure	Identificativo/document no.	Rev./rev.	Foglio sheet	Segue fg. foll. sheet	Di of
	7162AOSG*S 001	0	004	005	008

Identificazione file / file identification: 7162_A0SG*S001_004_00.dwg

Mod. A3h-A0-1-1(F)