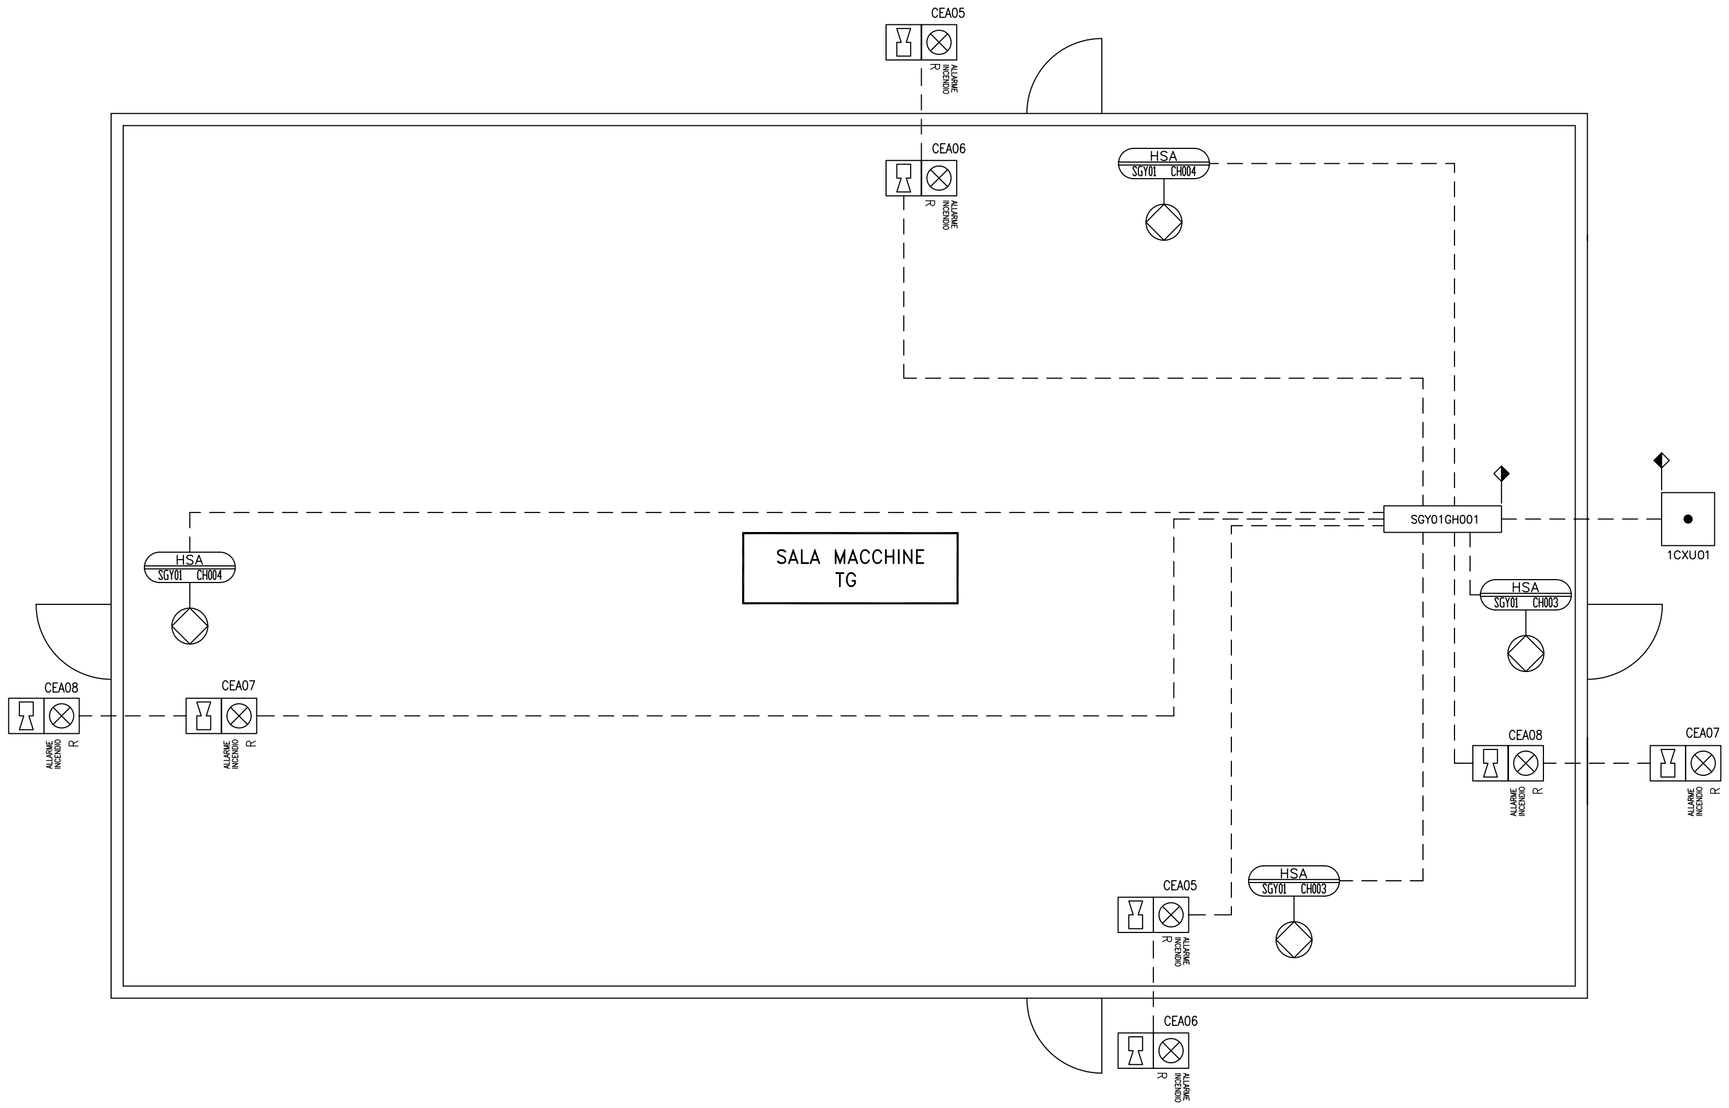

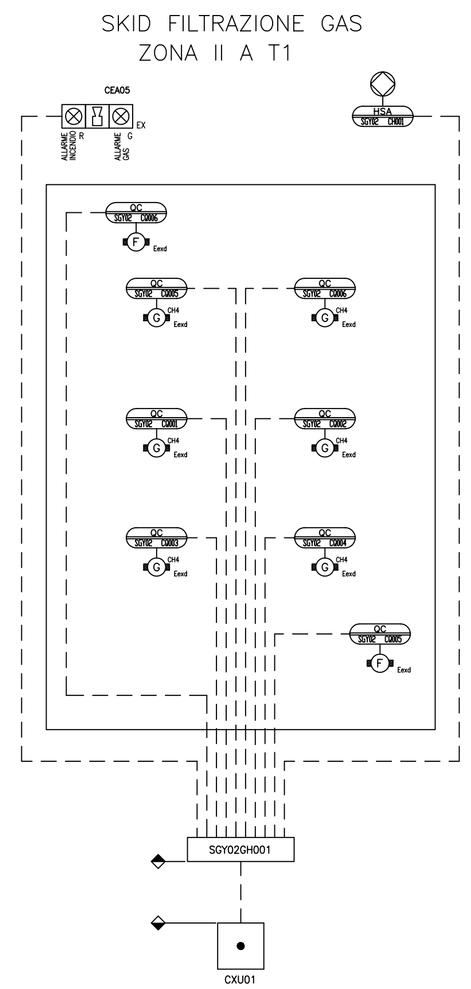

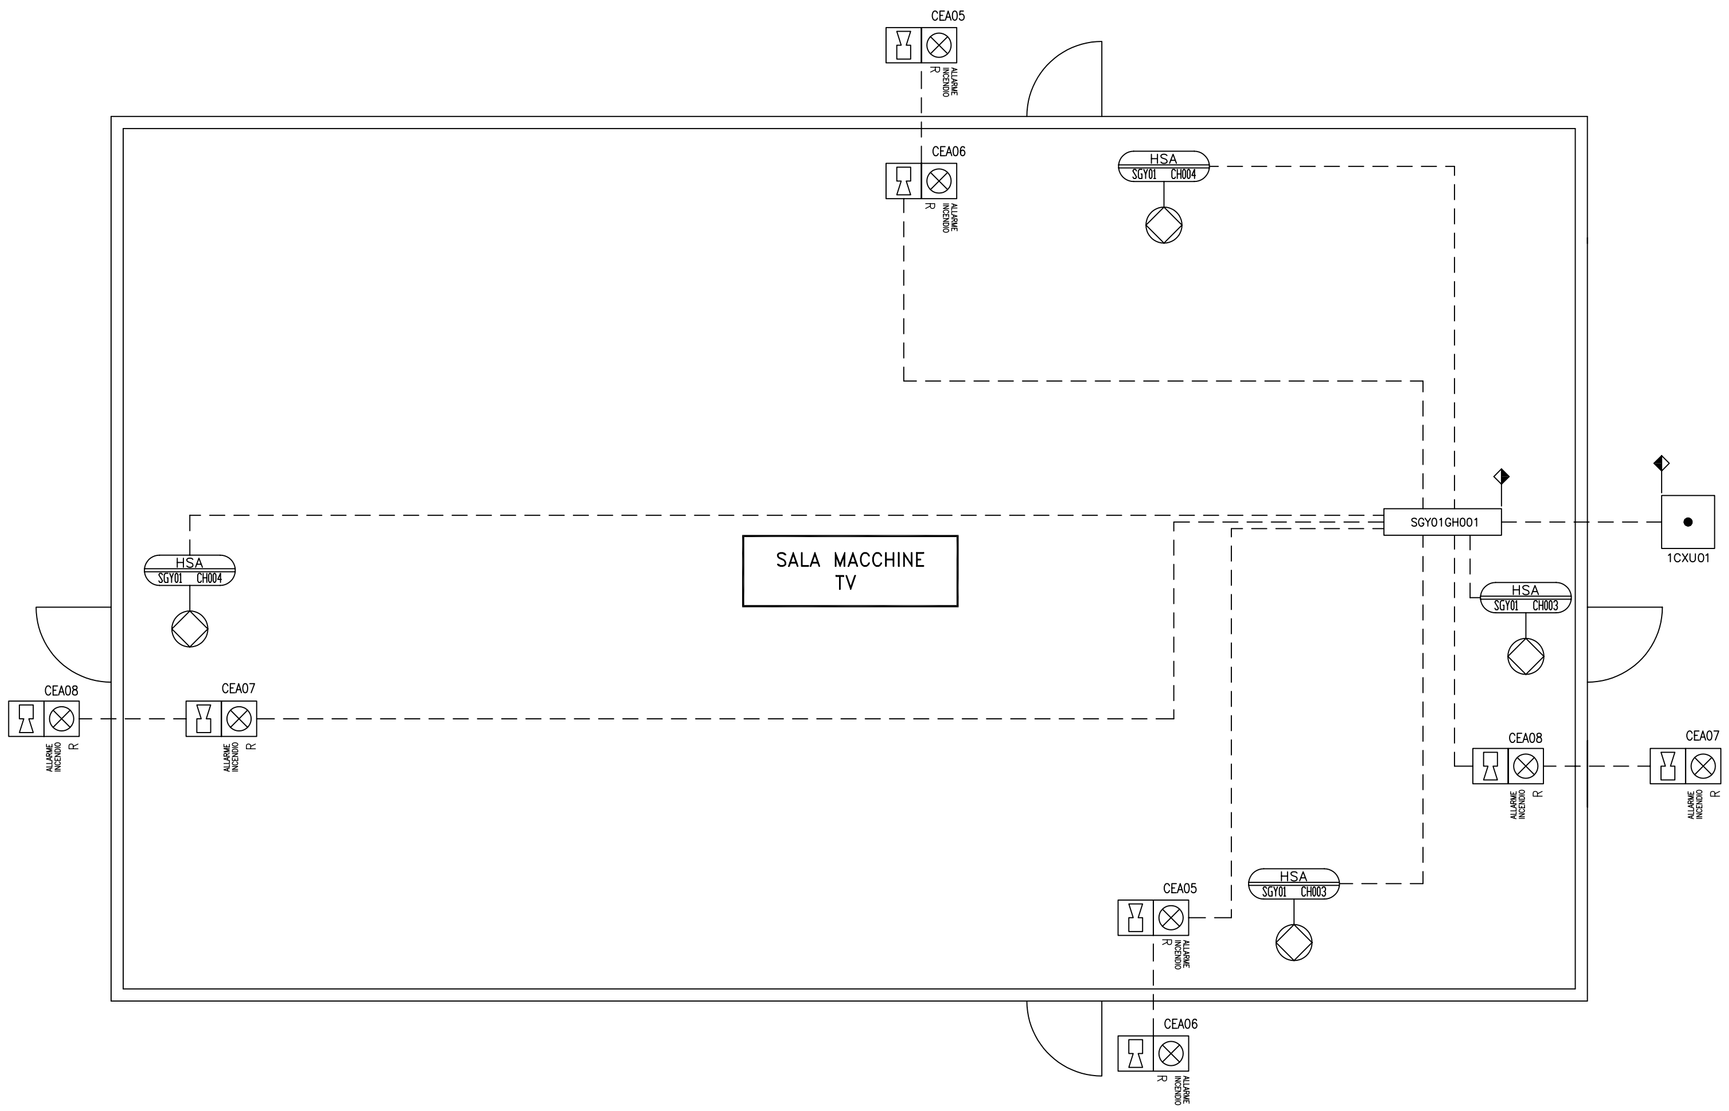

DOCUMENTI DI RIFERIMENTO

RIF.	N° DISEGNO	TITOLO
–	XXXX A0 VV* S001	P&ID NOMENCLATURA STANDARD

NOTE:

1) LA STRUMENTAZIONE INDICATA NEL P&ID HA LO SCOPO DI FORNIRE UNA PRIMA INDICAZIONE DEL SISTEMA. LE QUANTITA' POSSONO VARIARE NEI DISEGNI ESECUTIVI FINALI.

LIMITE DI FORNITURA TRA FORNITORE SISTEMA ANTINCENDIO E AEN

Rev rev.	Sc. sc.	Descrizione kind of revision	Preparato prepared	Controllato checked	Verificato checked	Verificato checked	Approvato approved	Data date
00		PRIMA EMISSIONE	A. Cusimano PPS/MEC	C.Contarini PPS/MEC	M.L.Parodi PPS/MEC	S.Bertini PPS/MEC	I.Campanella PTE/PRE	27-04-2009

Progetto/project: Centrale a Ciclo Combinato nel porto industriale di TRIESTE

Cliente/client: MEDEA DEVELOPMENT SA

Proponente/proponent: Lucchini Energia s.r.l.

Commesso job no.	Codice Teamcenter Teamcenter code	Emittente issued by	Classe riserv. Confid. class	Tipo doc. doc. type	Scala scale	Derivato da derived from	Rev. rev.
7162		IMP	2	PID	/		

AnsaldoEnergia
Una Società Finmeccanica

Ansaldo Energia s.p.a. si riserva tutti i diritti su questo documento che non puo' essere riprodotto neppure parzialmente senza la sua autorizzazione scritta.

Ansaldo Energia s.p.a. reserves all rights on this document that can not be reproduced in any part without its written consent.

Titolo title: SISTEMA ANTINCENDIO
P&ID SISTEMA DI RILEVAZIONE
SALA MACCHINE TG & TV

Codice struttura product breakdown structure

Identificativo/document no.: 7162A0SG*S 001

Rev./rev.	Foglio sheet	Segue fg. fol. sheet	Di of
0	007	008	008

Identificazione File : 7162_A0SG*S001_007_00.dwg
file identification :

Mod. AEN-AD-1-1/1